



RŠ-D/KI

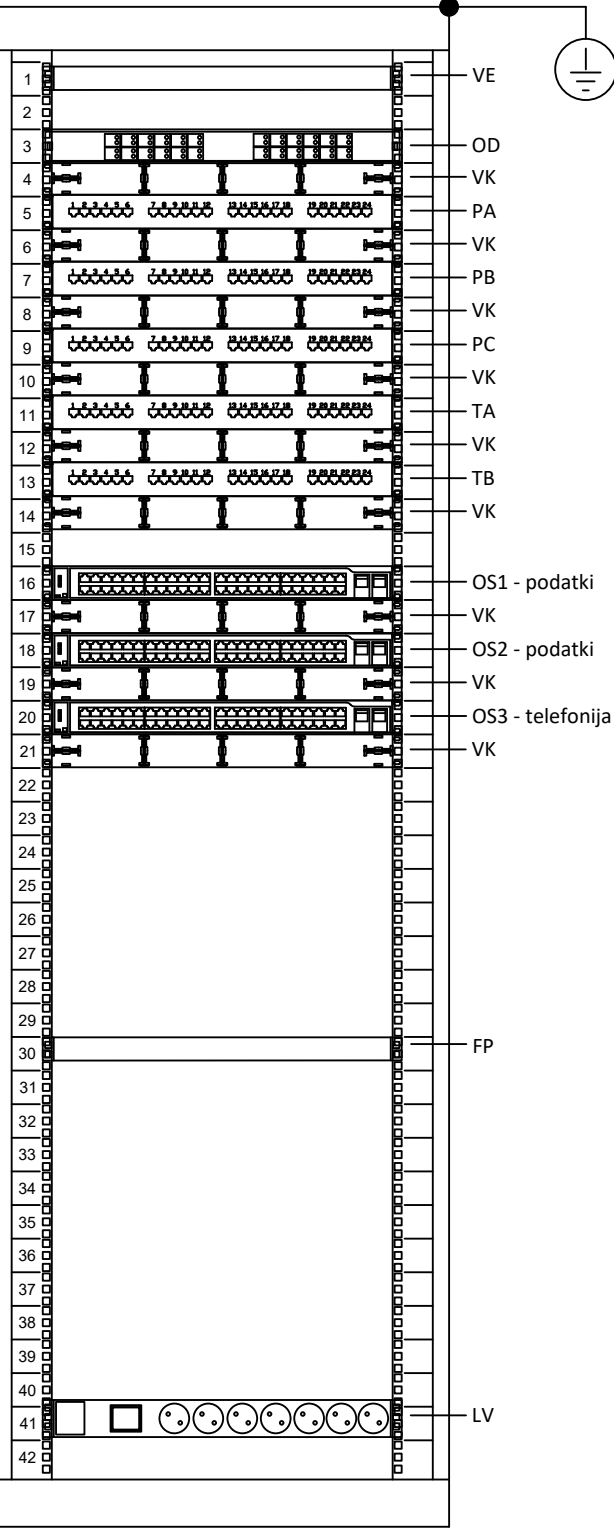


- RŠ-D/KI
- komunikacijska omara, 19"
  - prostostoječa omara 42HE, dim v/š/g: 2073/700/700mm
  - VE - ventilatorska enota- 19"/1U
  - OD - optični delilnik, FO-24P, LC - 19"/1U
  - OS - omrežno stikalo, PoE -19"/1U/48+2xSFP
  - Px, Tx - spajalni panel -19"/1U/RJ45/CAT6-24port
  - VK - vodilo kablov - 19"/1U
  - FP - fiska polica - 19"
  - LV - letev z 7x schuko vtičnicami - 19"/1U + PNZ III


PA - podatki

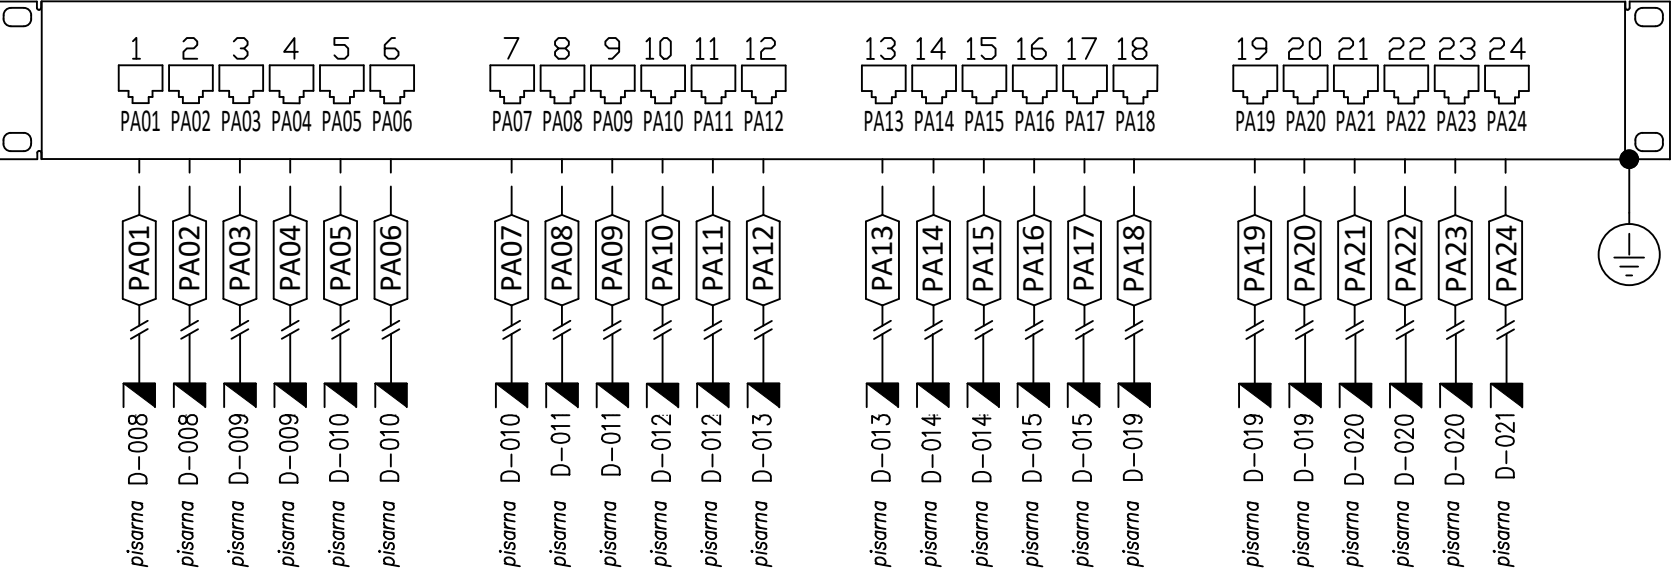


PB - podatki

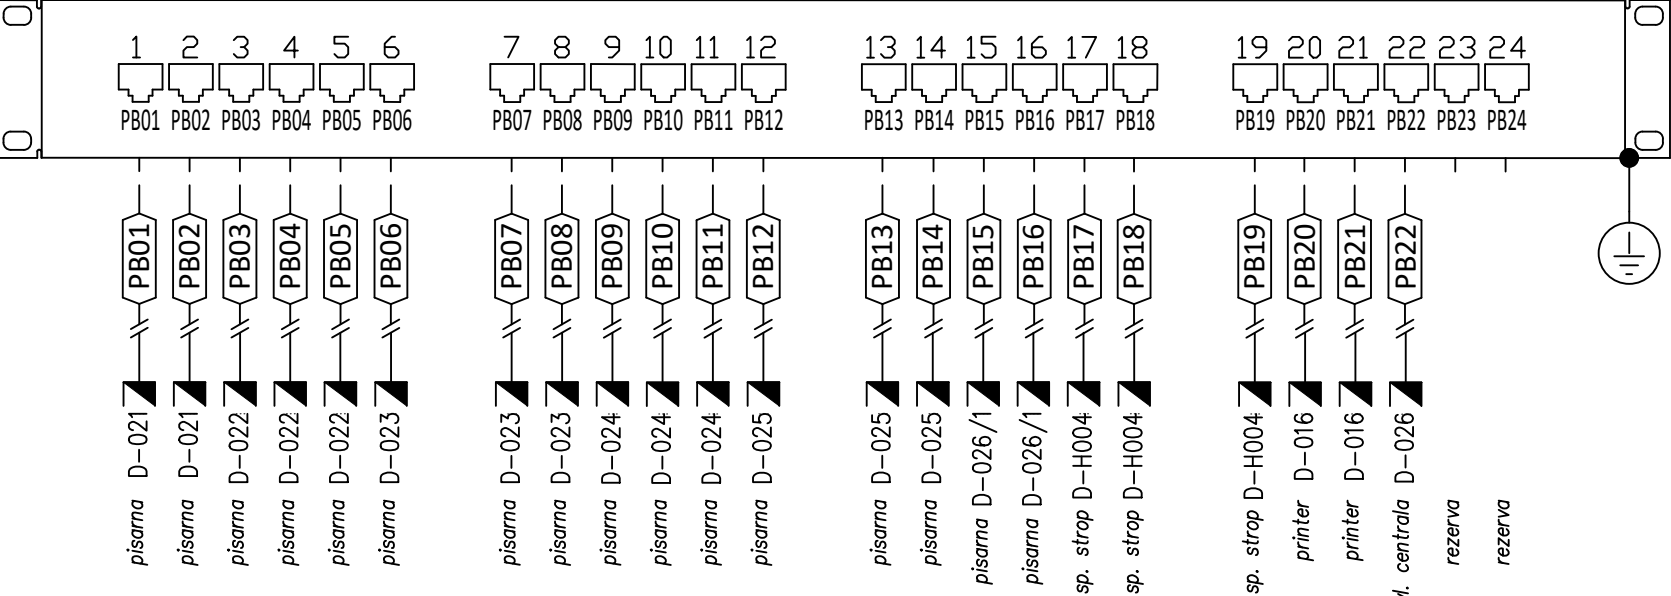



PC - podatki

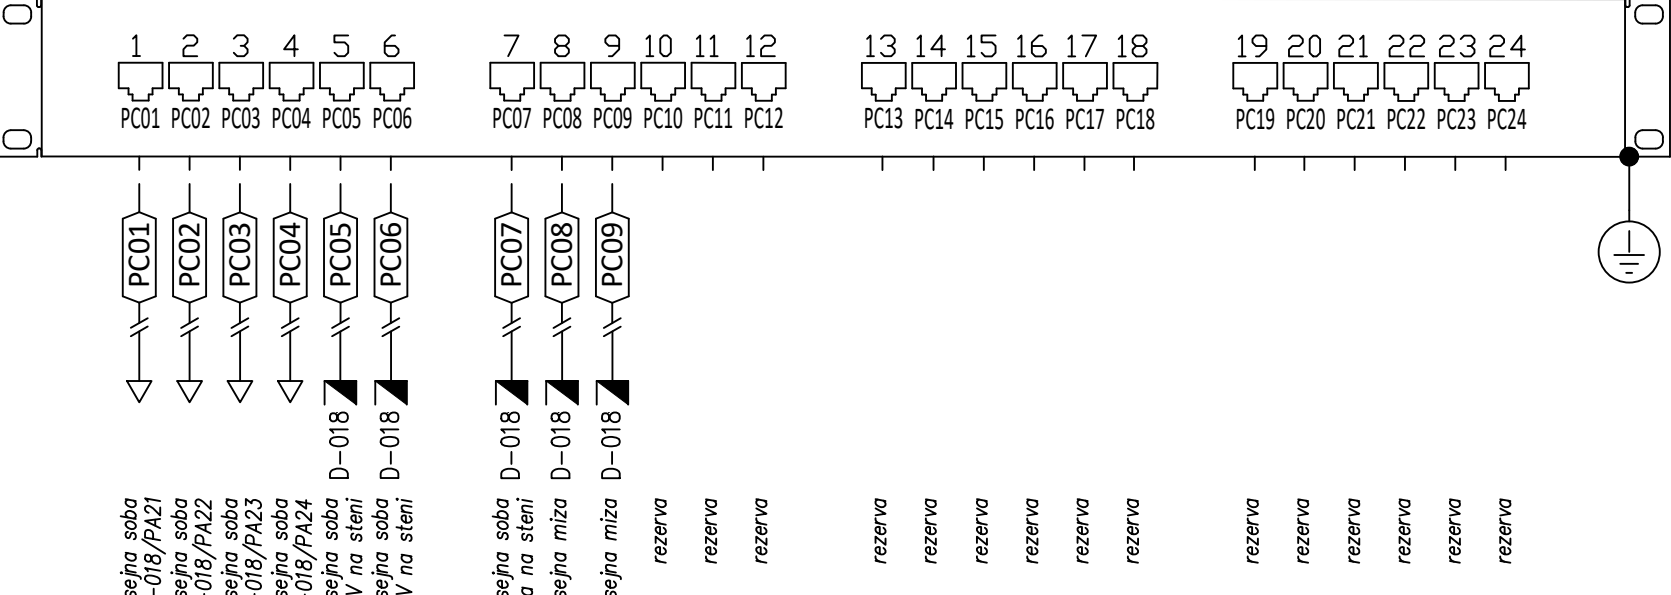

TA - telefonija

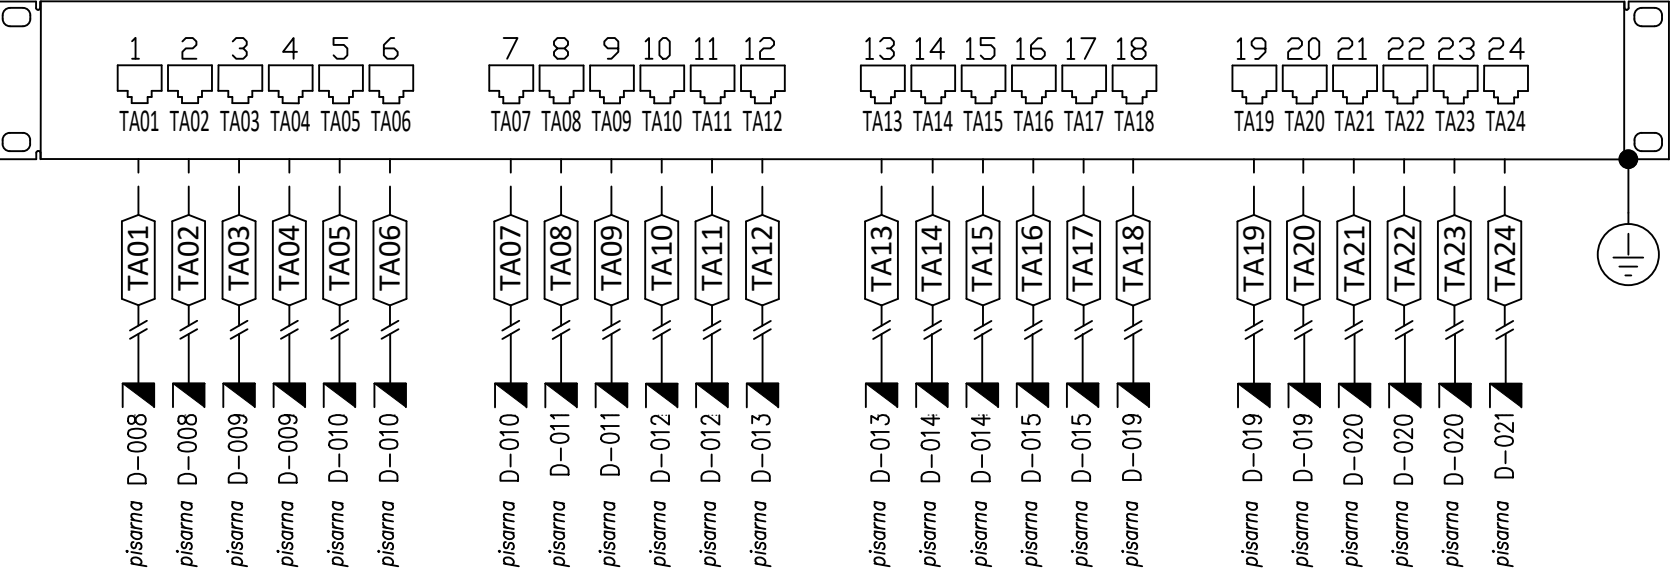

TB - telefonija

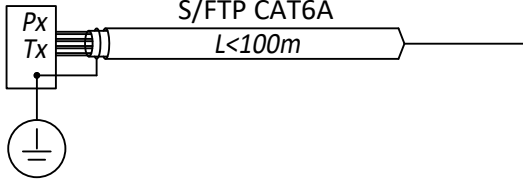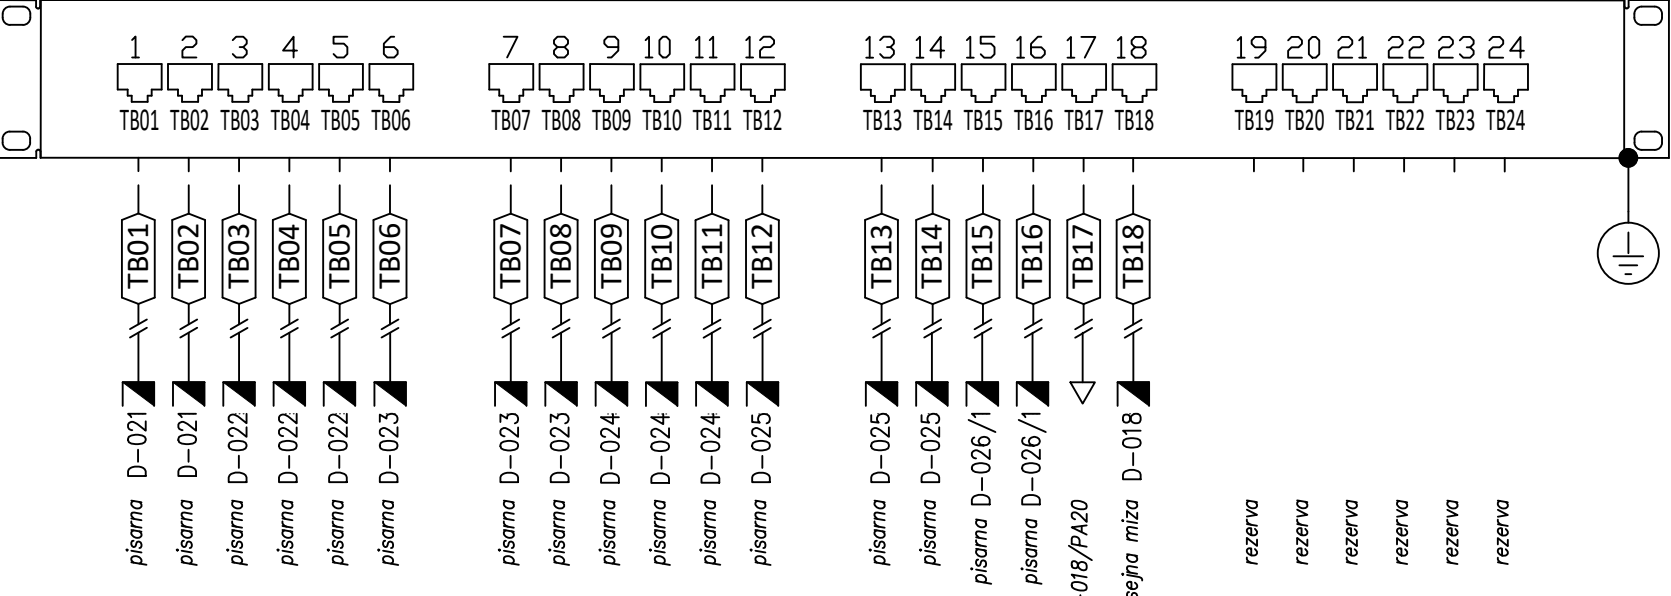


**AVELIS**  
Žnidarčičeva ulica 27, 5290 Sempeter pri Gorici

Investitor: **Univerza v Ljubljani, Ekonomska fakulteta, Kardeljeva ploščad 17, Ljubljana**


Objekt: **Preureditev referata (v objektu dekanat - klet)**

|                                                                             |            |                              |                  |                                |
|-----------------------------------------------------------------------------|------------|------------------------------|------------------|--------------------------------|
| Strokovno področje načrta: <b>3 - NAČRT S PODROČJA ELEKTROTEHNIKE</b>       |            |                              |                  |                                |
| Številka in naziv načrta: <b>3.1 Načrt električnih instalacij in opreme</b> |            |                              |                  |                                |
| Vrsta projektne dokumentacije: <b>PZI</b>                                   |            |                              |                  |                                |
| Vsebina: <b>SHEMA - KOMUNIKACIJSKE OMARE (1/4)</b>                          |            |                              |                  |                                |
| Pooblaščen inženir: <b>PRIMOŽ POJE u.d.i.e. IZS E-1384</b>                  |            |                              |                  |                                |
| Načrtoval: <b>FERDINAND BUBANJ</b>                                          |            |                              |                  |                                |
| Datum: <b>MAJ 2026</b>                                                      | Sprememba: | Številka načrta: <b>0559</b> | Merilo: <b>-</b> | Oznaka prikaza: <b>3.4.3-S</b> |

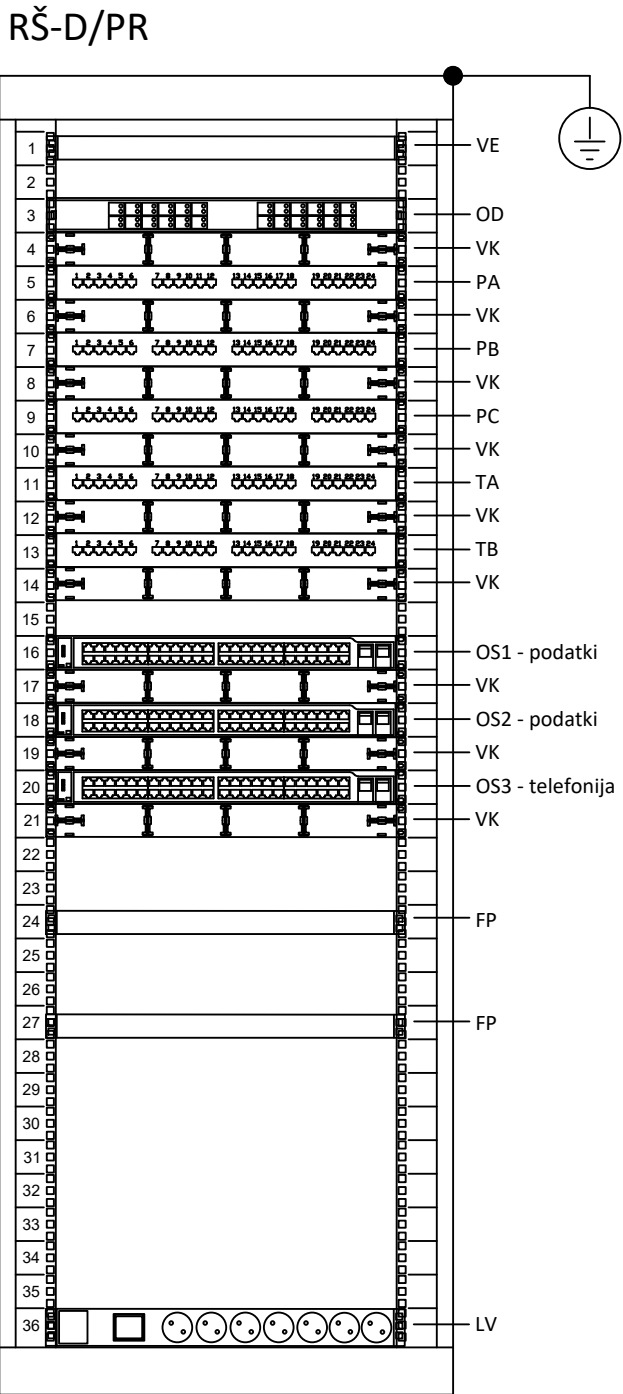


- RŠ-D/PR
- komunikacijska omara, 19"
  - prostostoječa omara 36HE, dim v/s/g:1806/700/700mm
  - VE
  - OD
  - OS
  - Px, Tx
  - VK
  - FP
  - LV
- ventilatorska enota - 19"/1U
- optični delnik, FO-24P, LC - 19"/1U
- omrežno stikalo, PoE -19"/1U/48+2xSFP
- spajalni panel -19"/1U/RJ45/CAT6-24port
- vodilo kablov - 19"/1U
- fiska polica - 19"
- letev z 7x schuko vtičnicami - 19"/1U + PNZ III


PA - podatki

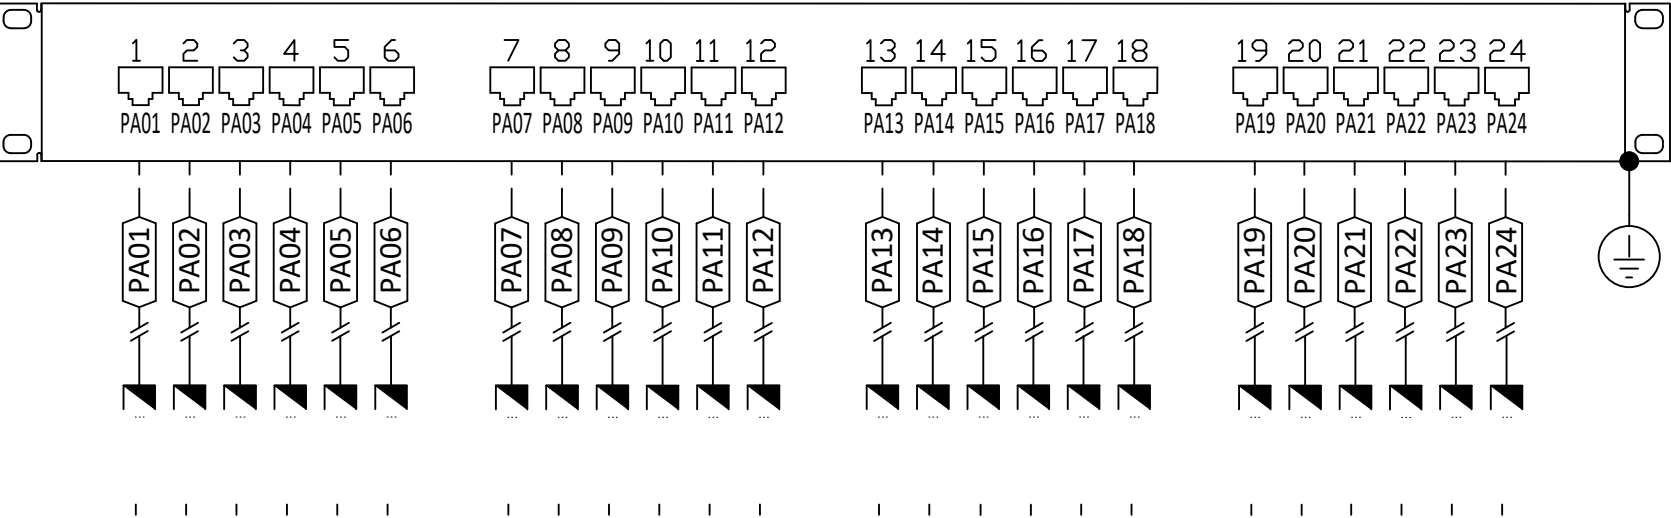


PB - podatki

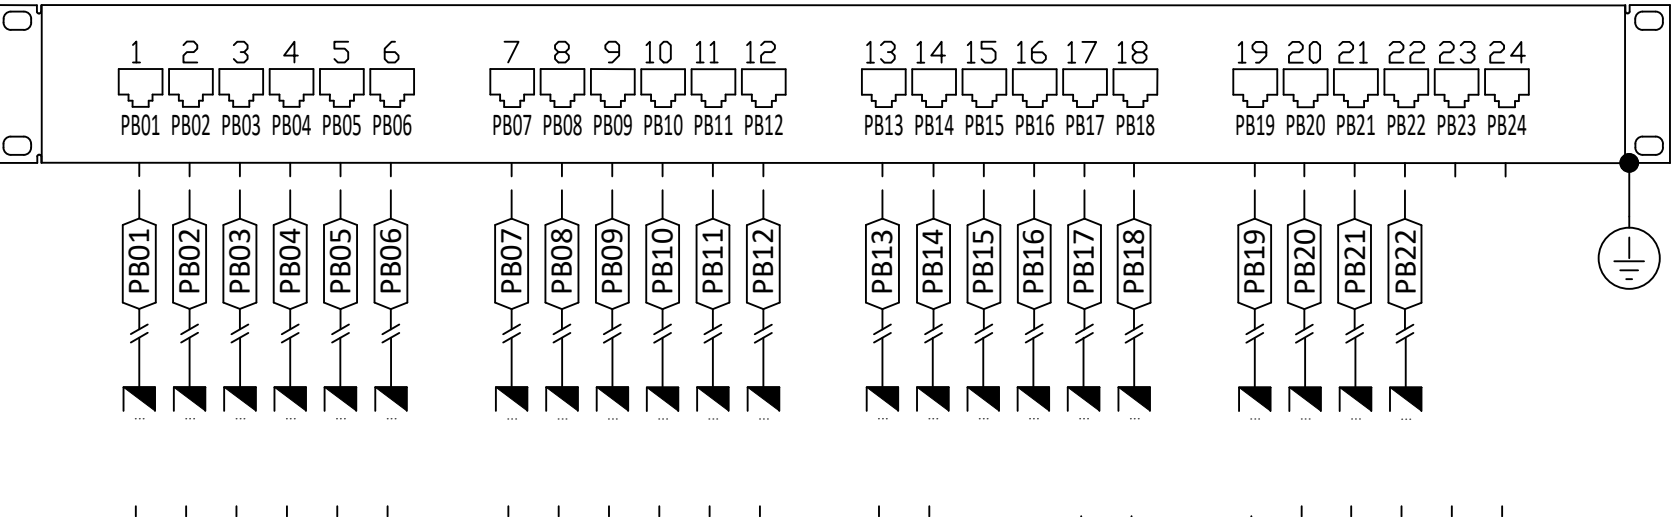


PC - podatki

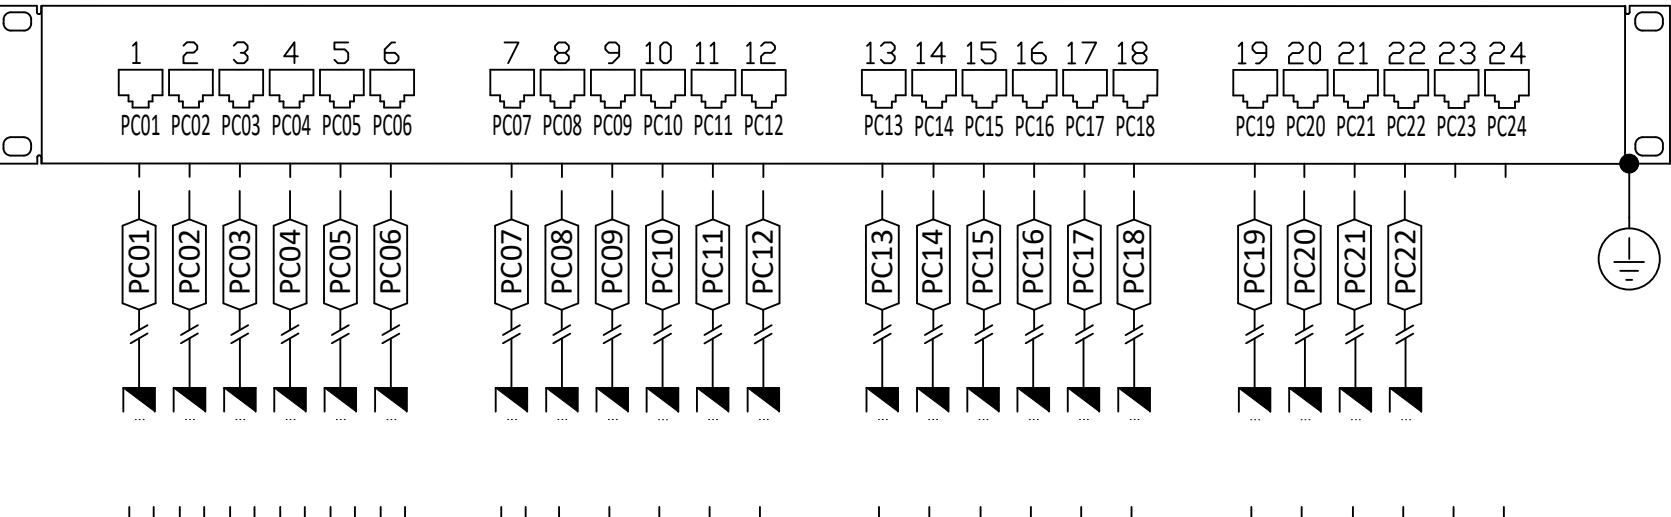

TA - telefonija

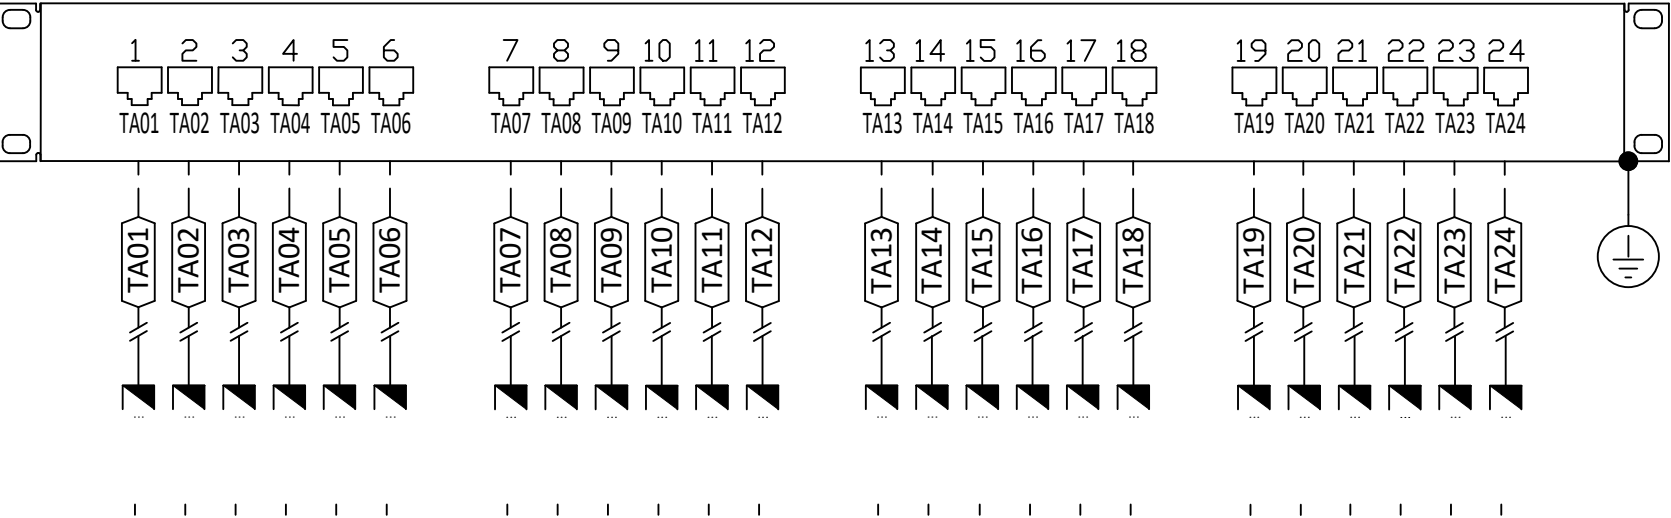


TB - telefonija

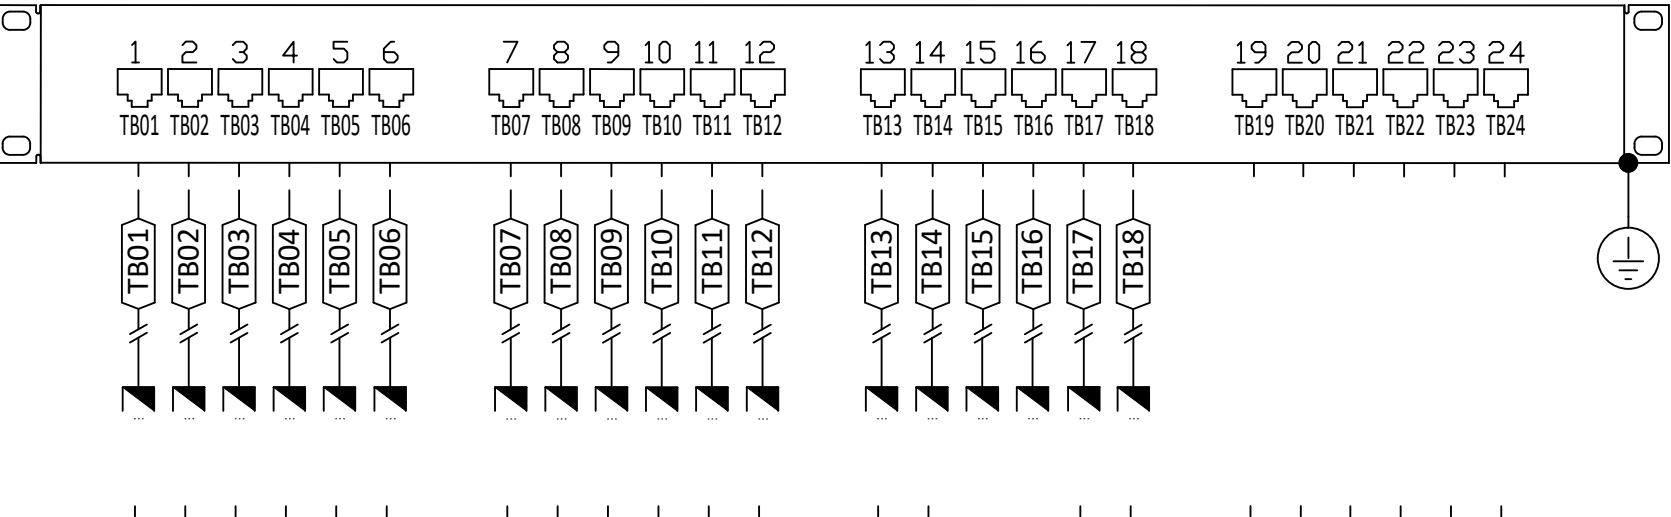

PRIKLAPLJAJO SE OBSTOJEČI OMREŽNI KABLI PRITLIČJA

RAZPORED DOLOČI UPRAVLJALEC OBJEKTA,

OPIS POSAMEZNEGA PRIKLJUČKA VNESTI V SHEMO ZA IZDELAVO NAČRTA PID

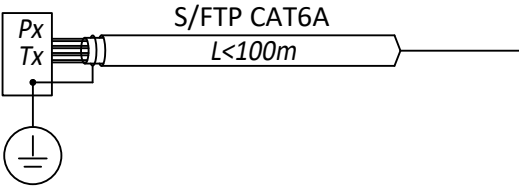

Investitor:

**Univerza v Ljubljani,**  
**Ekonomska fakulteta,**  
**Kardeljeva ploščad 17, Ljubljana**

Objekt:

**Preureditev referata**  
**(v objektu dekanat - klet)**

Strokovno področje načrta: **3 - NAČRT S PODROČJA ELEKTROTEHNIKE**

Številka in naziv načrta: **3.1 Načrt električnih instalacij in opreme**

Vrsta projektne dokumentacije: **PZI**

Vsebina:


**SHEMA - KOMUNIKACIJSKE OMARE**  
**(2/4)**  
**-**

Pooblaščen inženir: **PRIMOŽ POJE u.d.i.e.** **IZS E-1384**

Načrtoval: **FERDINAND BUBANJ**


|                 |            |                  |          |                 |
|-----------------|------------|------------------|----------|-----------------|
| Datum:          | Sprememba: | Številka načrta: | Merilo:  | Oznaka prikaza: |
| <b>MAJ 2026</b> |            | <b>0559</b>      | <b>-</b> | <b>3.4.3-S</b>  |

RŠ-D/1N

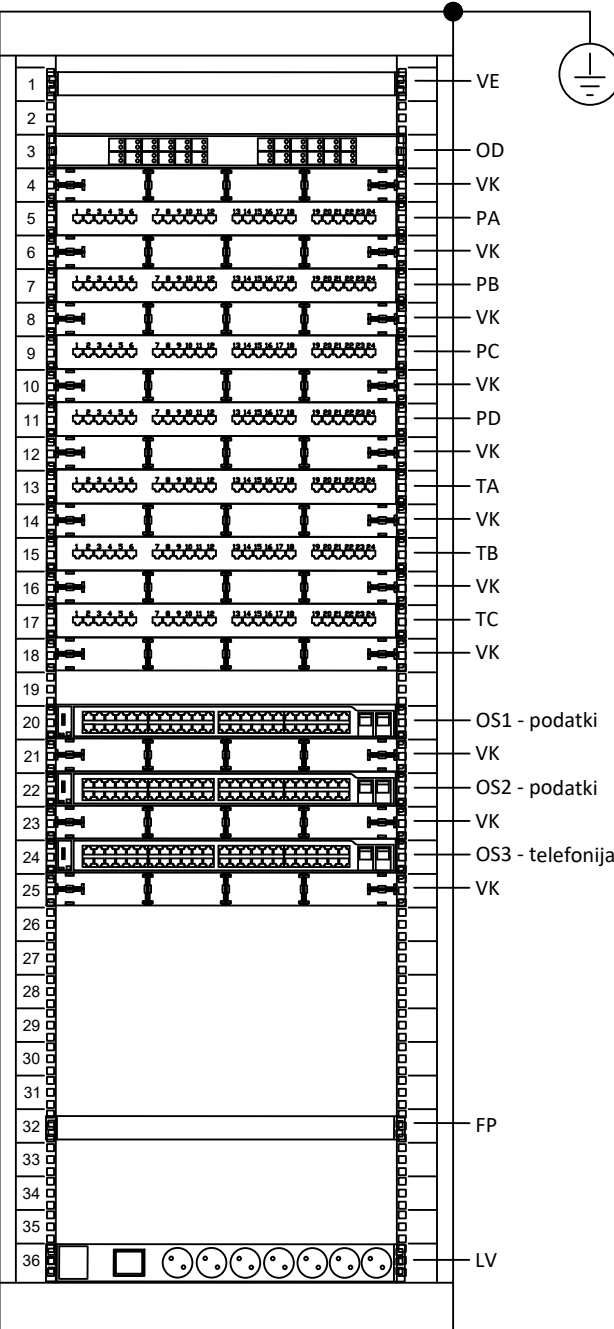


|         |                                                       |
|---------|-------------------------------------------------------|
| RŠ-D/1N | - komunikacijska omara, 19"                           |
| VE      | - prostostoječa omara 36HE, dim viš/g: 1806/700/700mm |
| OD      | - ventilatorska enota- 19"/1U                         |
| OS      | - optični delilnik, FO-24P, LC - 19"/1U               |
| Px, Tx  | - omrežno stikalo, PoE -19"/1U/48+2xSFP               |
| VK      | - spajalni panel -19"/1U/RJ45/CAT6-24port             |
| LV      | - vodilo kablov - 19"/1U                              |
| FP      | - fiskalna polica - 19"                               |
|         | - letev z 7x schuko vtičnicami - 19"/1U + PNZ III     |


PA - podatki

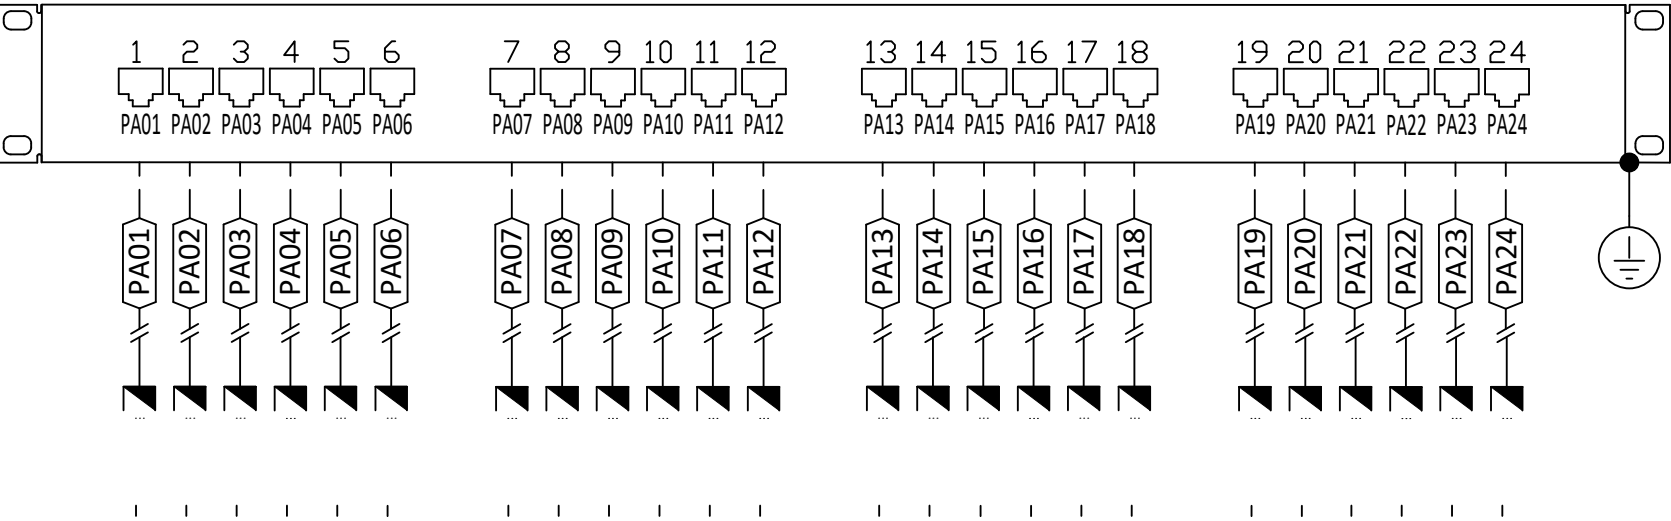


PB - podatki

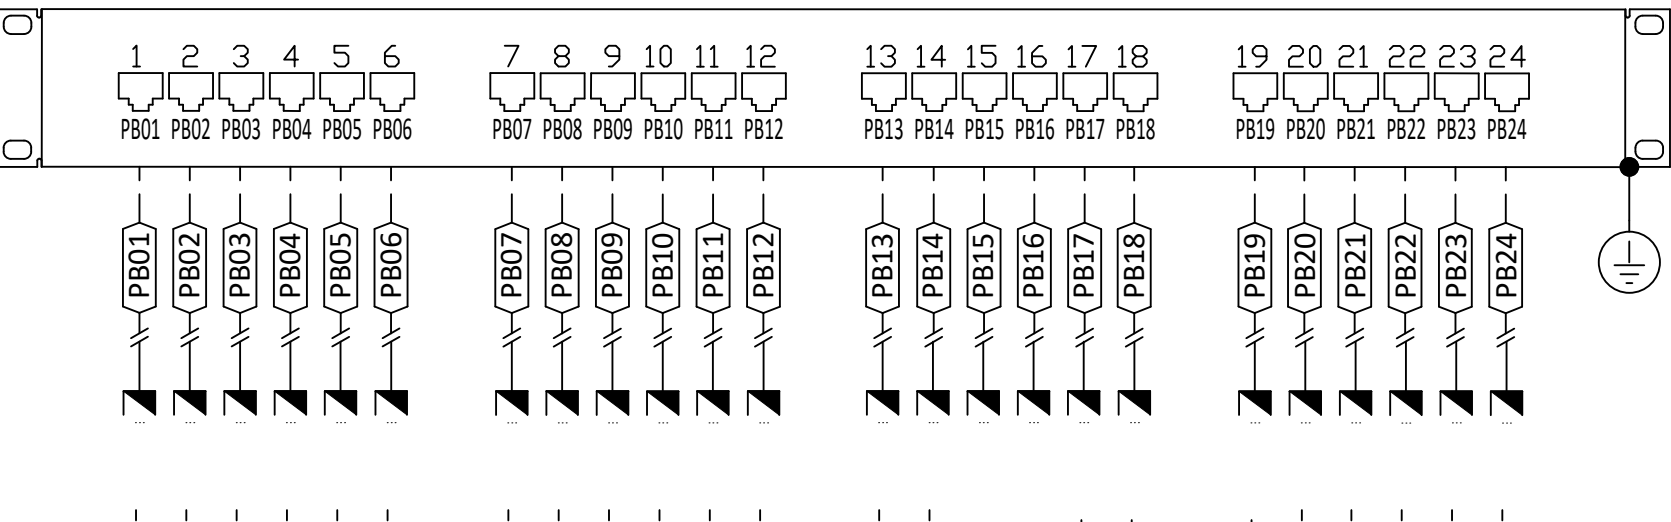


PC - podatki

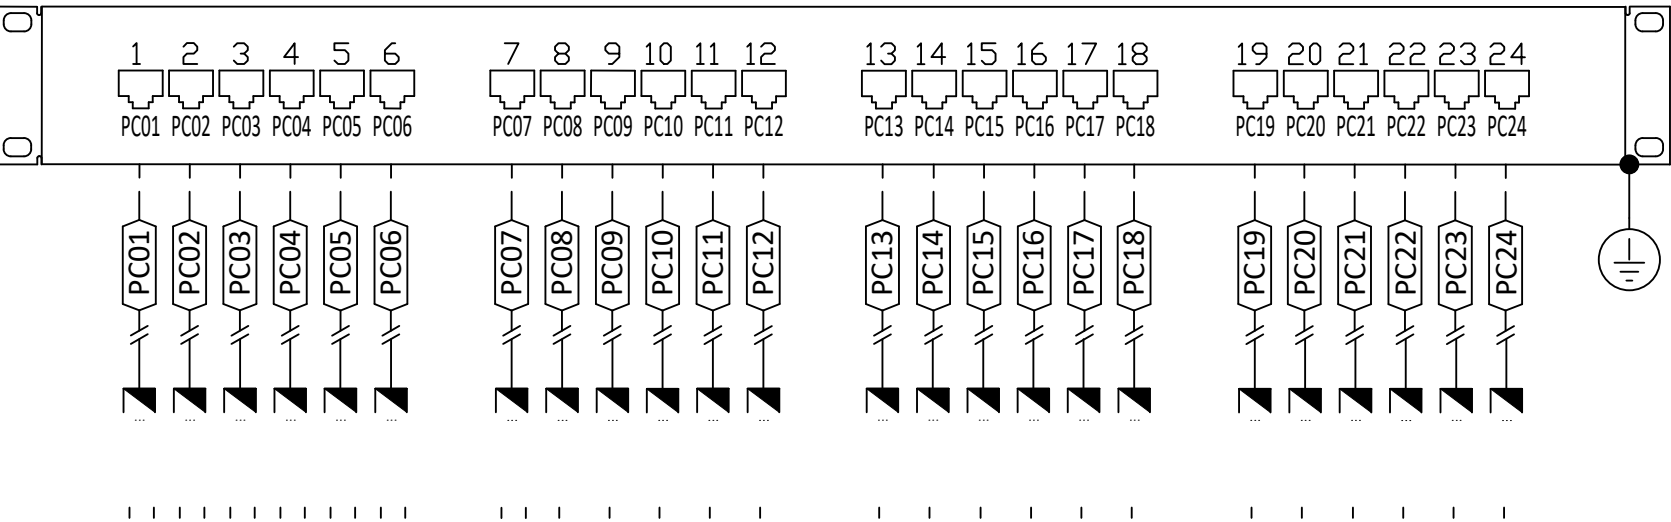


PD - podatki

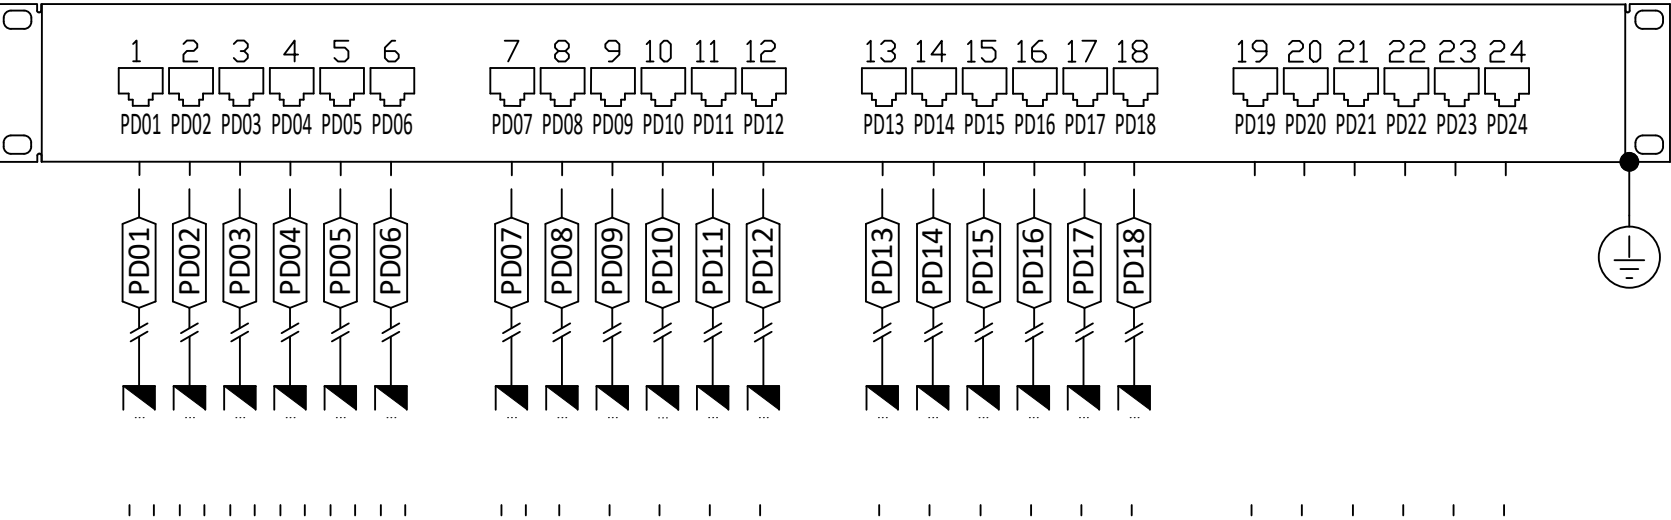


TA - telefonija

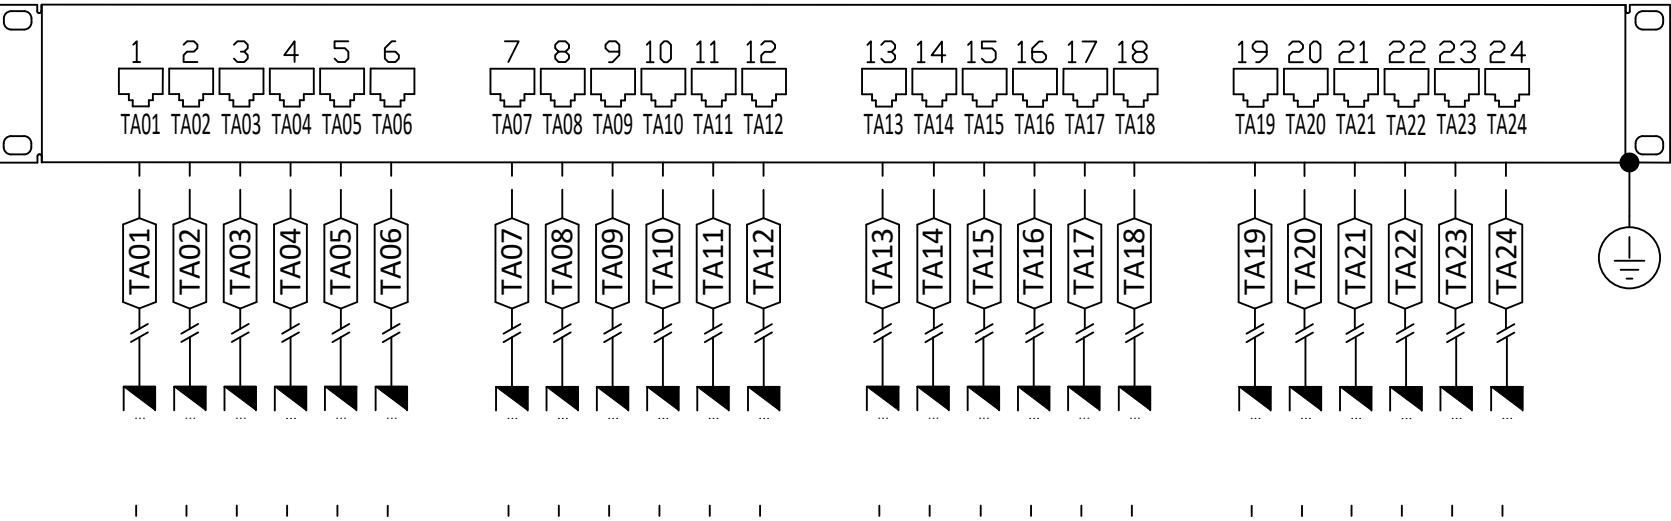


TB - telefonija

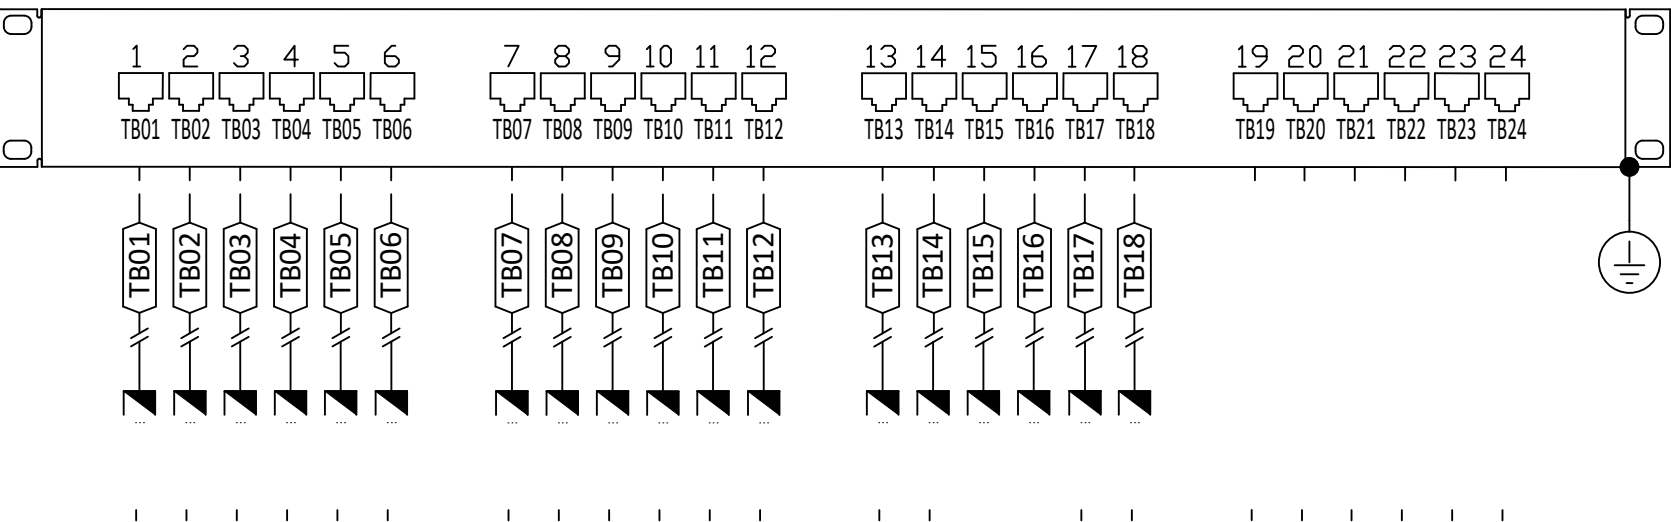

TC - telefonija

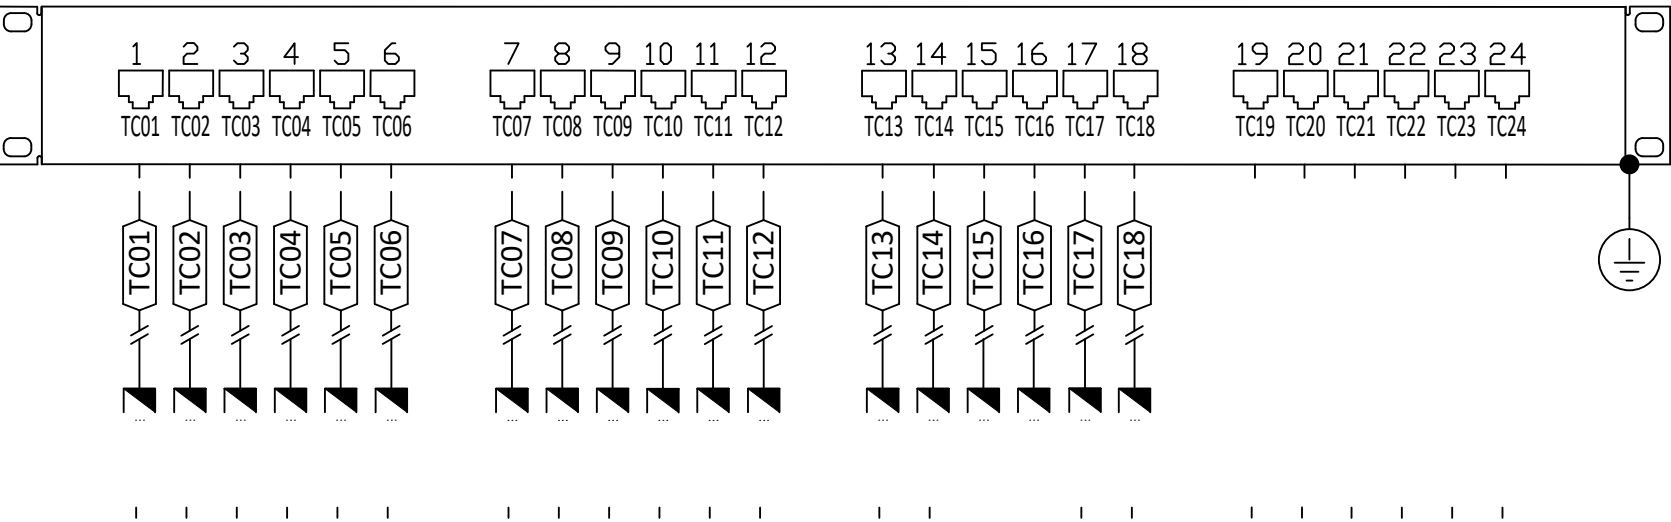


PRIKLAPLJAJO SE OBSTOJEČI OMREŽNI KABLI PRESTAVLJENI IZ RŠ-D/PR  
RAZPORED DOLOČI UPRAVLJALEC OBJEKTA,  
OPIS POSAMEZNEGA PRIKLJUČKA VNESTI V SHEMO ZA IZDELAVO NAČRTA PID

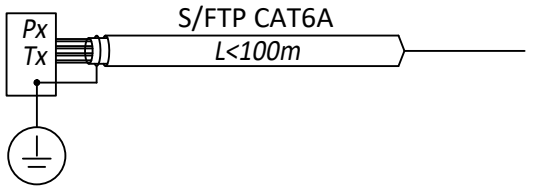



|   |                                                                                   |                      |                  |            |                 |
|---|-----------------------------------------------------------------------------------|----------------------|------------------|------------|-----------------|
| <br>Žnidarčičeva ulica 27, 5290 Šempeter pri Gorici | Strokovno področje načrta: 3 - NAČRT S PODROČJA ELEKTROTEHNIKE                    |                      |                  |            |                 |
|   | Številka in naziv načrta: 3.1 Načrt električnih instalacij in opreme              |                      |                  |            |                 |
|   | Vrsta projektna dokumentacije: PZI                                                |                      |                  |            |                 |
|   | Vsebina: SHEMA - KOMUNIKACIJSKE OMARE (3/4)<br>-                                  |                      |                  |            |                 |
| Investitor:   | Univerza v Ljubljani,<br>Ekonomska fakulteta,<br>Kardeljeva ploščad 17, Ljubljana |                      |                  |            |                 |
| Objekt:   | Preureditev referata<br>(v objektu dekanat - klet)                                |                      |                  |            |                 |
| Pooblaščen inženir:   |                                                                                   | PRIMOŽ POJE u.d.i.e. |                  | IZS E-1384 |                 |
| Načrtoval:   |                                                                                   | FERDINAND BUBANJ     |                  |            |                 |
| Datum:   | Sprememba:                                                                        |                      | Številka načrta: | Merilo:    | Oznaka prikaza: |
| MAJ 2026   |                                                                                   |                      | 0559             | -          | 3.4.3-S         |

KV/D-018

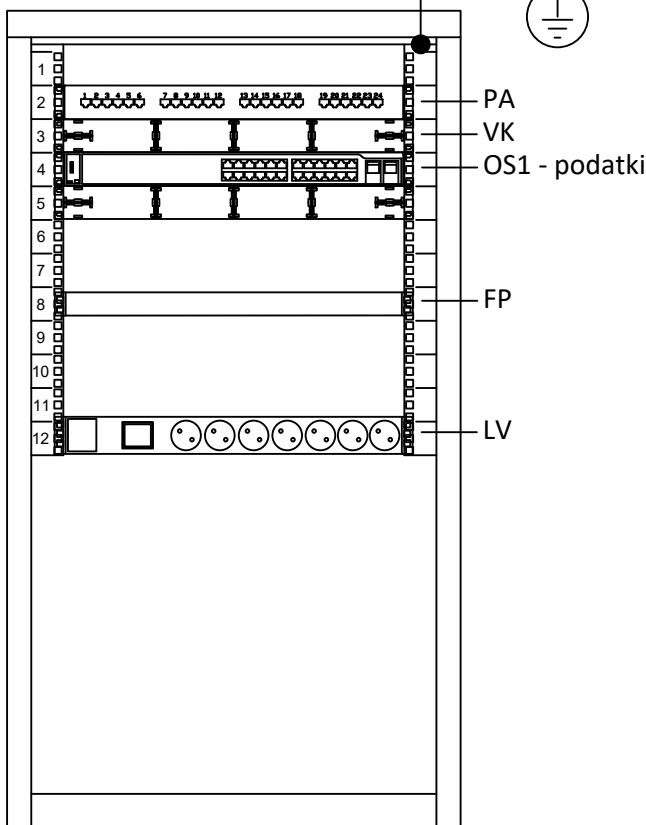

|          |                                                      |
|----------|------------------------------------------------------|
| KV/D-018 | - komunikacijska omara, 19"                          |
| OS       | - vgradnja nosilcev v omaro v sklopu notranje opreme |
| PA       | - omrežno stikalo, PoE -19"/1U/24+2xSFP              |
| VK       | - spajalni panel -19"/1U/RJ45/CAT6-24port            |
| FP       | - vodilo kablov - 19"/1U                             |
| LV       | - fiskna polica - 19"                                |
|          | - letov z 7x schuko vtičnicami - 19"/1U + PNZ III    |

PA - podatki

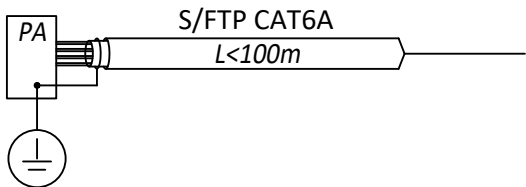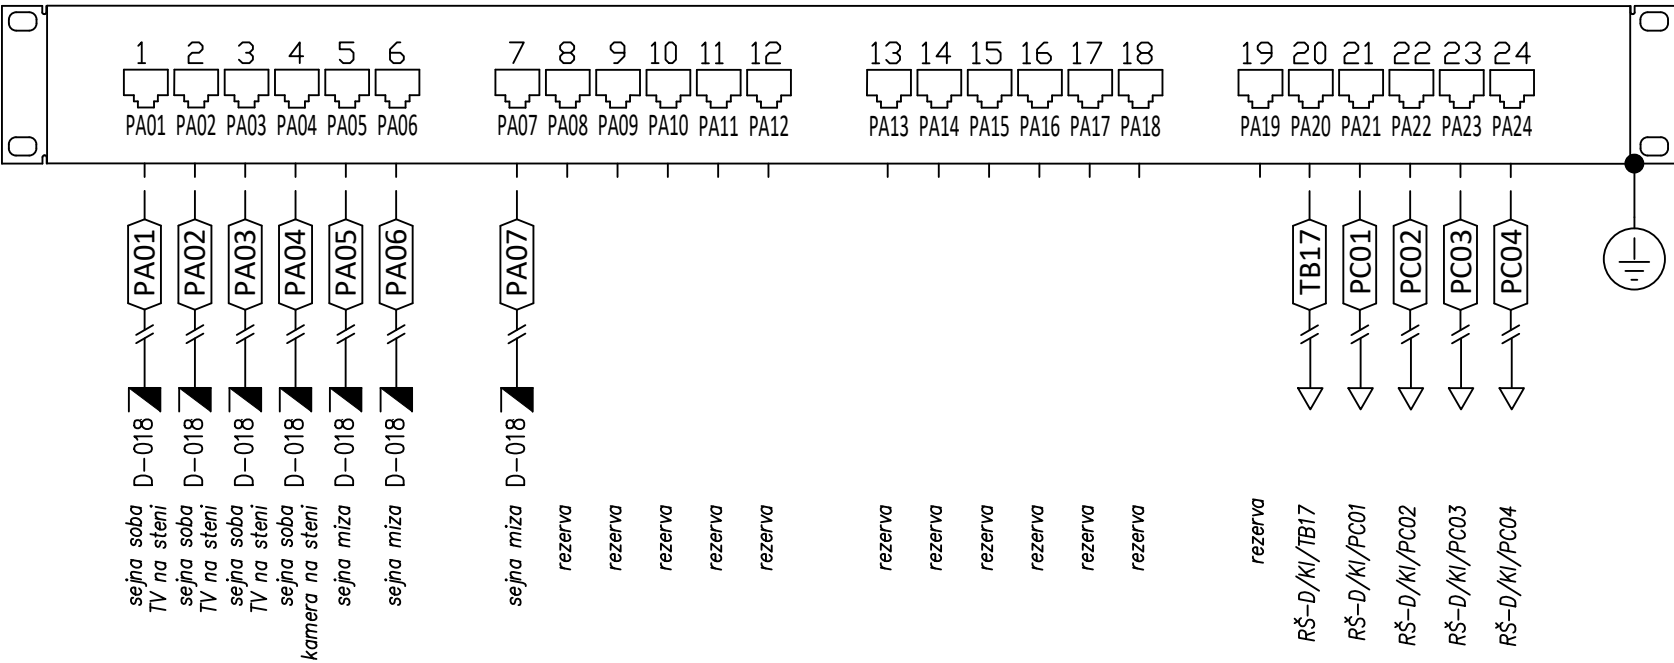

Investitor: **Univerza v Ljubljani, Ekonomska fakulteta, Kardeljeva ploščad 17, Ljubljana**

Objekt: **Preureditev referata (v objektu dekanat - klet)**

Strokovno področje načrta: **3 - NAČRT S PODROČJA ELEKTROTEHNIKE**

Številka in naziv načrta: **3.1 Načrt električnih instalacij in opreme**

Vrsta projektne dokumentacije: **PZI**

Vsebina: **SHEMA - KOMUNIKACIJSKE OMARE (4/4)**

Pooblaščen inženir: **PRIMOŽ POJE u.d.i.e. IZS E-1384**

Načrtoval: **FERDINAND BUBANJ**

Datum: **MAJ 2026**

Sprememba:

Številka načrta: **0559**

Merilo:

Oznaka prikaza: **3.4.3-S**