


PRITLIČJE

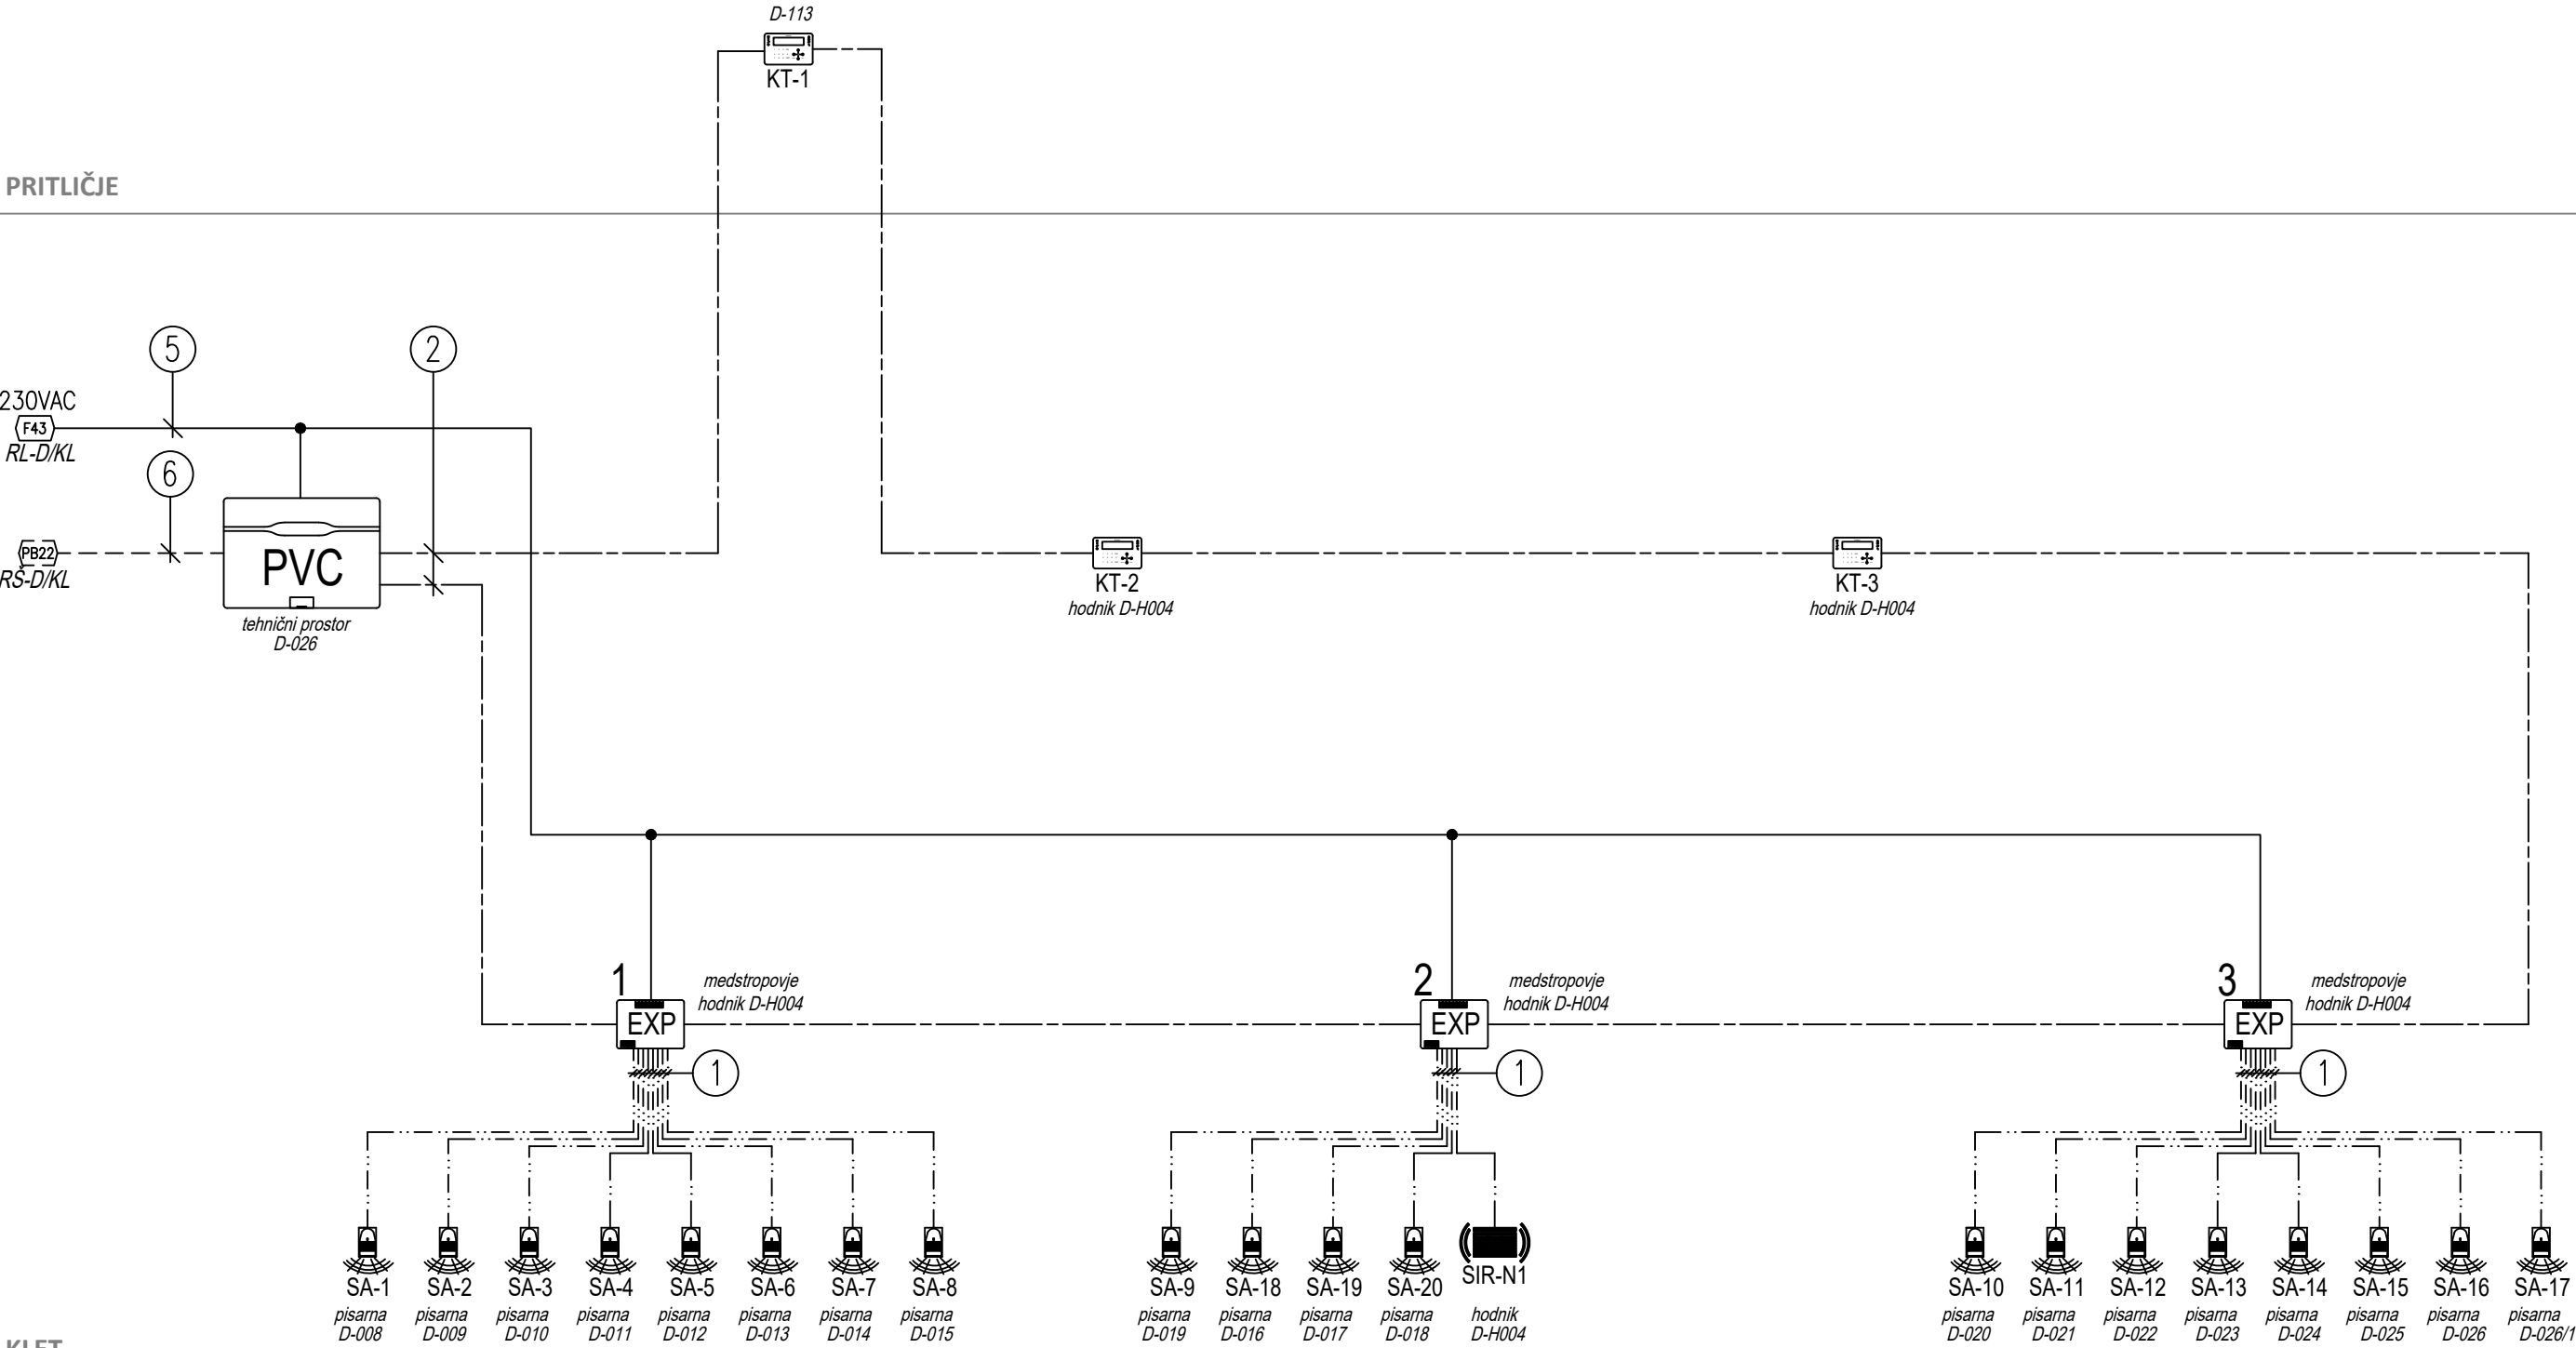

KLET

TIPI KABLOV:
1 - alarmni kabel 2x0,5 mm² + 4x0,22 mm², Cca s1 d2 a1
2 - J-H(St)H 6x2x0,8 mm², Cca s1 d2 a1
5 - FG16OM16 3x1,5mm², Cca s1 d2 a1
6 - S/FTP CAT6A, Cca s1 d2 a1

LEGENDA OPREME	
	protivlomna centrala
	razširitveni modul
	kodirna tipkovnica

	zunanja sirena
	notranja sirena
	stenski senzor IR+MW

Investitor:

Objekt:

Univerza v Ljubljani,
Ekonomska fakulteta,
Kardeljeva ploščad 17, Ljubljana

Preureditev referata
(v objektu dekanat - klet)

Strokovno področje načrta: 3 - NAČRT S PODROČJA ELEKTROTEHNIKE				
Številka in naziv načrta: 3.1 Načrt električnih instalacij in opreme				
Vrsta projektne dokumentacije: PZI				
Vsebina: SHEMA - PROTIVLOMNI SISTEM				
-				
-				
Pooblaščen inženir: PRIMOŽ POJE u.d.i.e. IZS E-1384				
Načrtoval: FERDINAND BUBANJ				
Datum: MAJ 2026	Sprememba:	Številka načrta: 0559	Merilo: -	Oznaka prikaza: 3.4.5-S