LIST 1

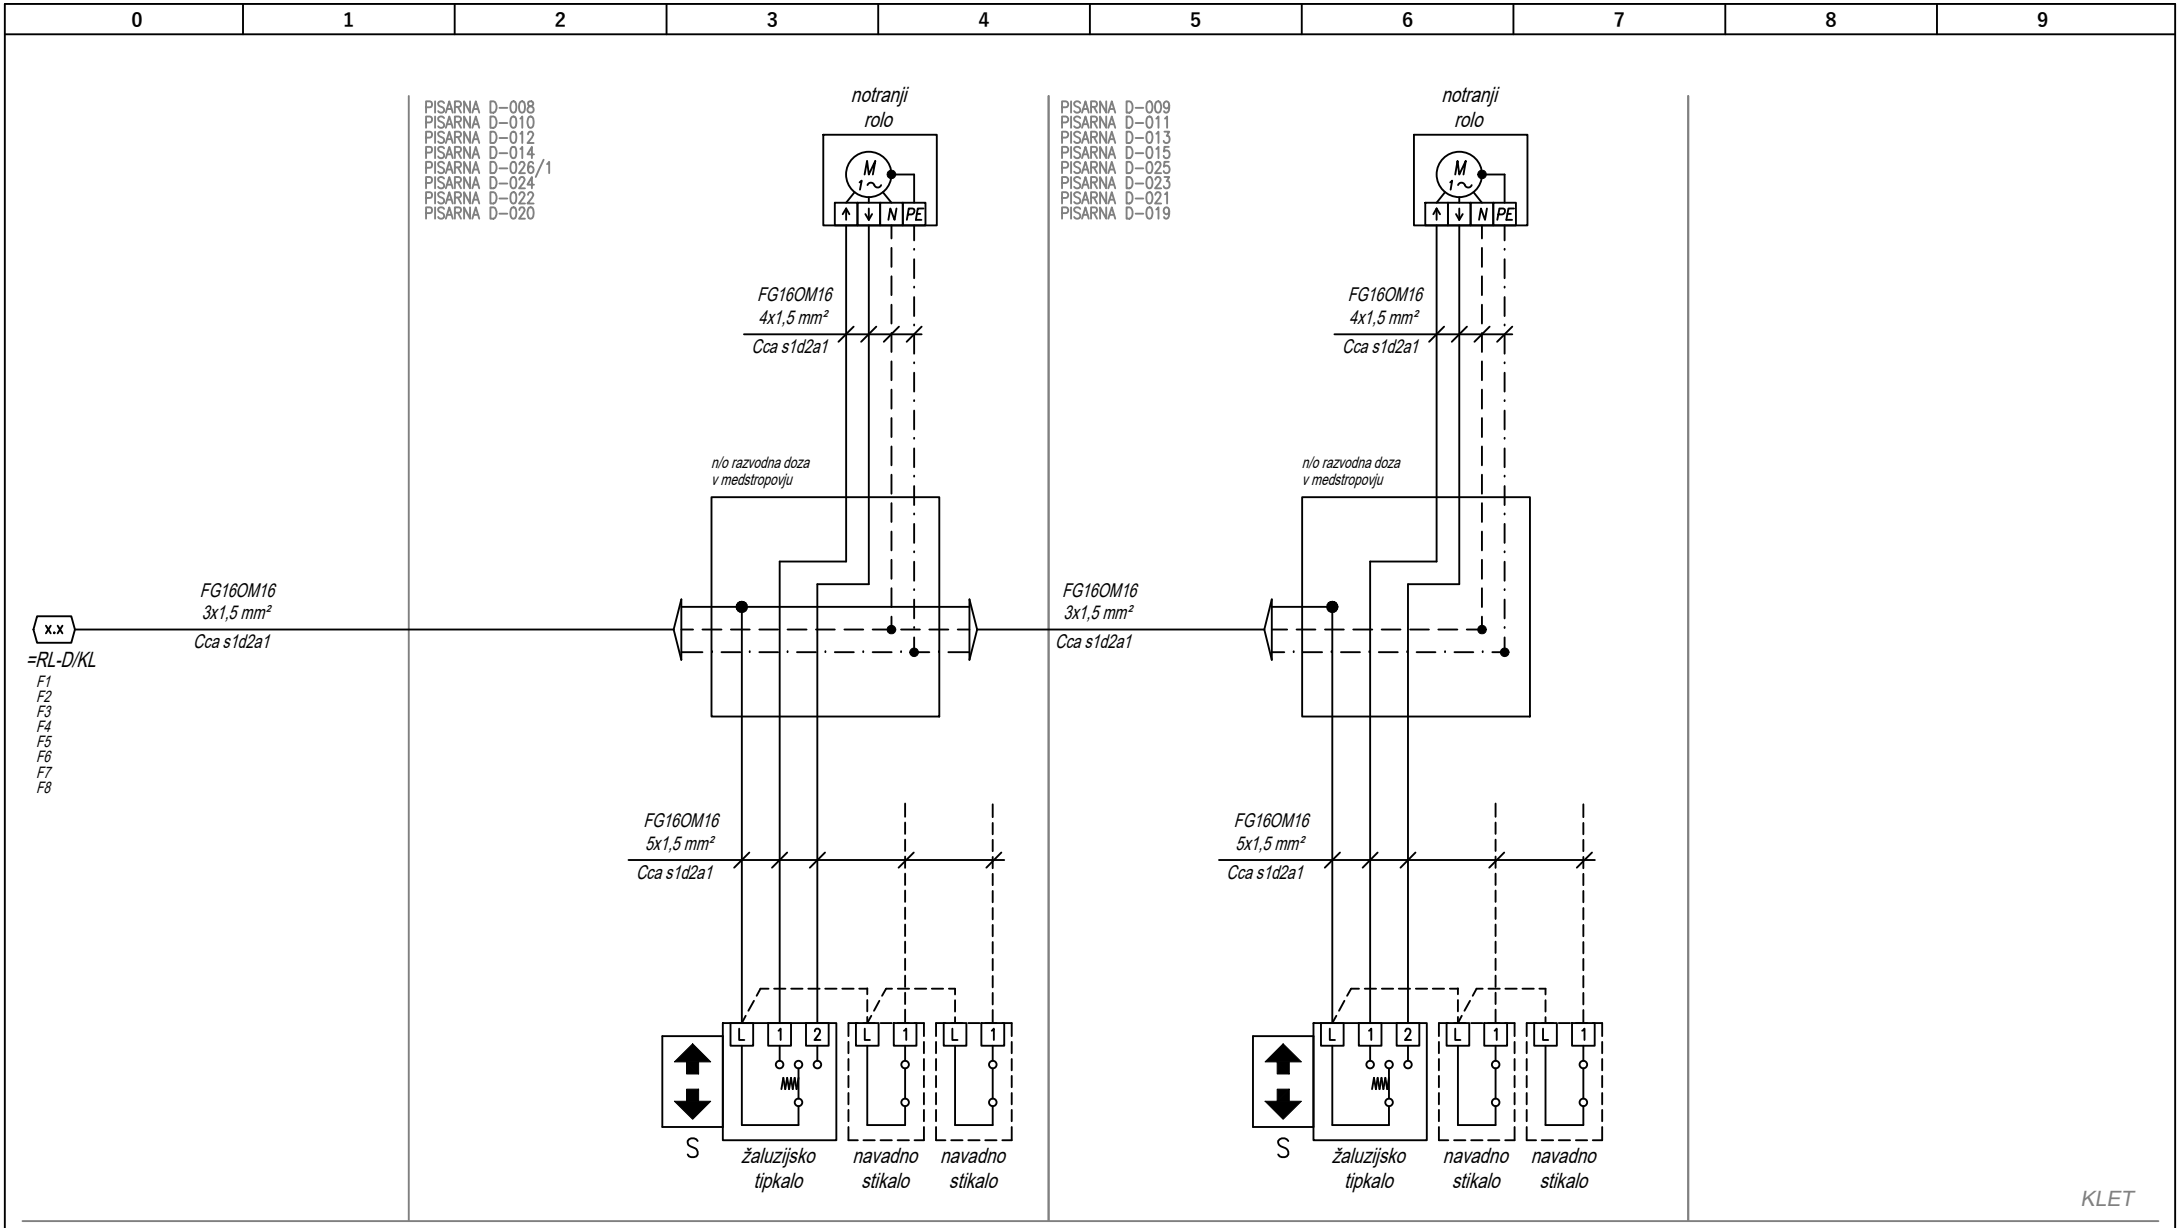

AVELIS Žnidarčičeva ulica 27, 5290 Šempeter pri Gorici	Investitor: Univerza v Ljubljani, Ekonomska fakulteta, Kardeljeva ploščad 17, Ljubljana	Vrsta načrta: 3.1 Načrt električnih instalacij in opreme Vrsta tehnične dokumentacije: PZI	Št. načrta: 0559	Pooblaščeni inženir: PRIMOŽ POJE u.d.i.e. E-1384 Načrtoval: FERDINAND BUBANJ		
	Objekt: Preureditev referata (v objektu dekanat - klet)	Vsebina: SHEMA - VEZAVA SENČIL -	Merilo:	Datum: MAJ 2026	Ozn. prikaza: 3.4.9-S	Stran: 1/1