

LIST O

0	1	2	3	4	5	6	7	8	9	
TRIPOLNA SHEMA - RL-D/KL										
OSNOVNI PODATKI										
Instalirana moč (kW)		Pi = 40 kW								
Faktor istočasnosti		Fi = 0,7								
Konična moč (kW)		Pk = 28 kW								
Faktor moči		Cos fi = 0,95								
Konični tok (A)		Ik = 42 A								
Vrednost zaščitnega elementa (A)		Iv = 3x63 A								
Napetost (V)		230/400V AC								
Frekvenca (Hz)		50 Hz								
Krmilna napetost - izmenična (V)		230V AC								
Krmilna napetost - enosmerna (V)										
Sistem instalacij		TN-C-S								
Zaščita pred električnim udarom		Zaščita pred posrednim dotikom s samodejnim izklopom napajanja ob okvari								
Zaščitne naprave		Tokovno zaščitno stikalo, instalacijski odklopniki, zaščitno stikalo na diferenčni tok z nadtokovno zaščito								
SPONČNE LETVE										
-X0		glavne priključne sponke								
-X1		napajanje razsvetljave - 230VAC								
-X2		splošne vtičnice in 1f porabniki								
-X3		varnostna razsvetljava								
-X4		-								
-X5		-								
-X6		-								
AVELIS Znidarčeva ulica 27, 5290 Šempeter pri Gorici		Investitor: Univerza v Ljubljani, Ekonomska fakulteta, Kardeljeva ploščad 17, Ljubljana			Vrsta načrta: 3.1 Načrt električnih instalacij in opreme		Št. načrta: 0559		Pooblaščen inženir: PRIMOŽ POJE u.d.i.e. E-1384	
		Objekt: Preureditev referata (v objektu dekanat - klet)			Vrsta tehnične dokumentacije: PZI				Načrtoval: FERDINAND BUBANJ	
					Vsebina:TRIPOLNA SHEMA - RL-D/KL		Merilo:		Datum:	
					-				MAJ 2026	
								Ozn. prikaza: 3.4.1-TS		
								Stran: 0/12		


LIST 0.1

0	1	2	3	4	5	6	7	8	9
TN-C-S									


LIST 0.2

[illegible]


LIST 1

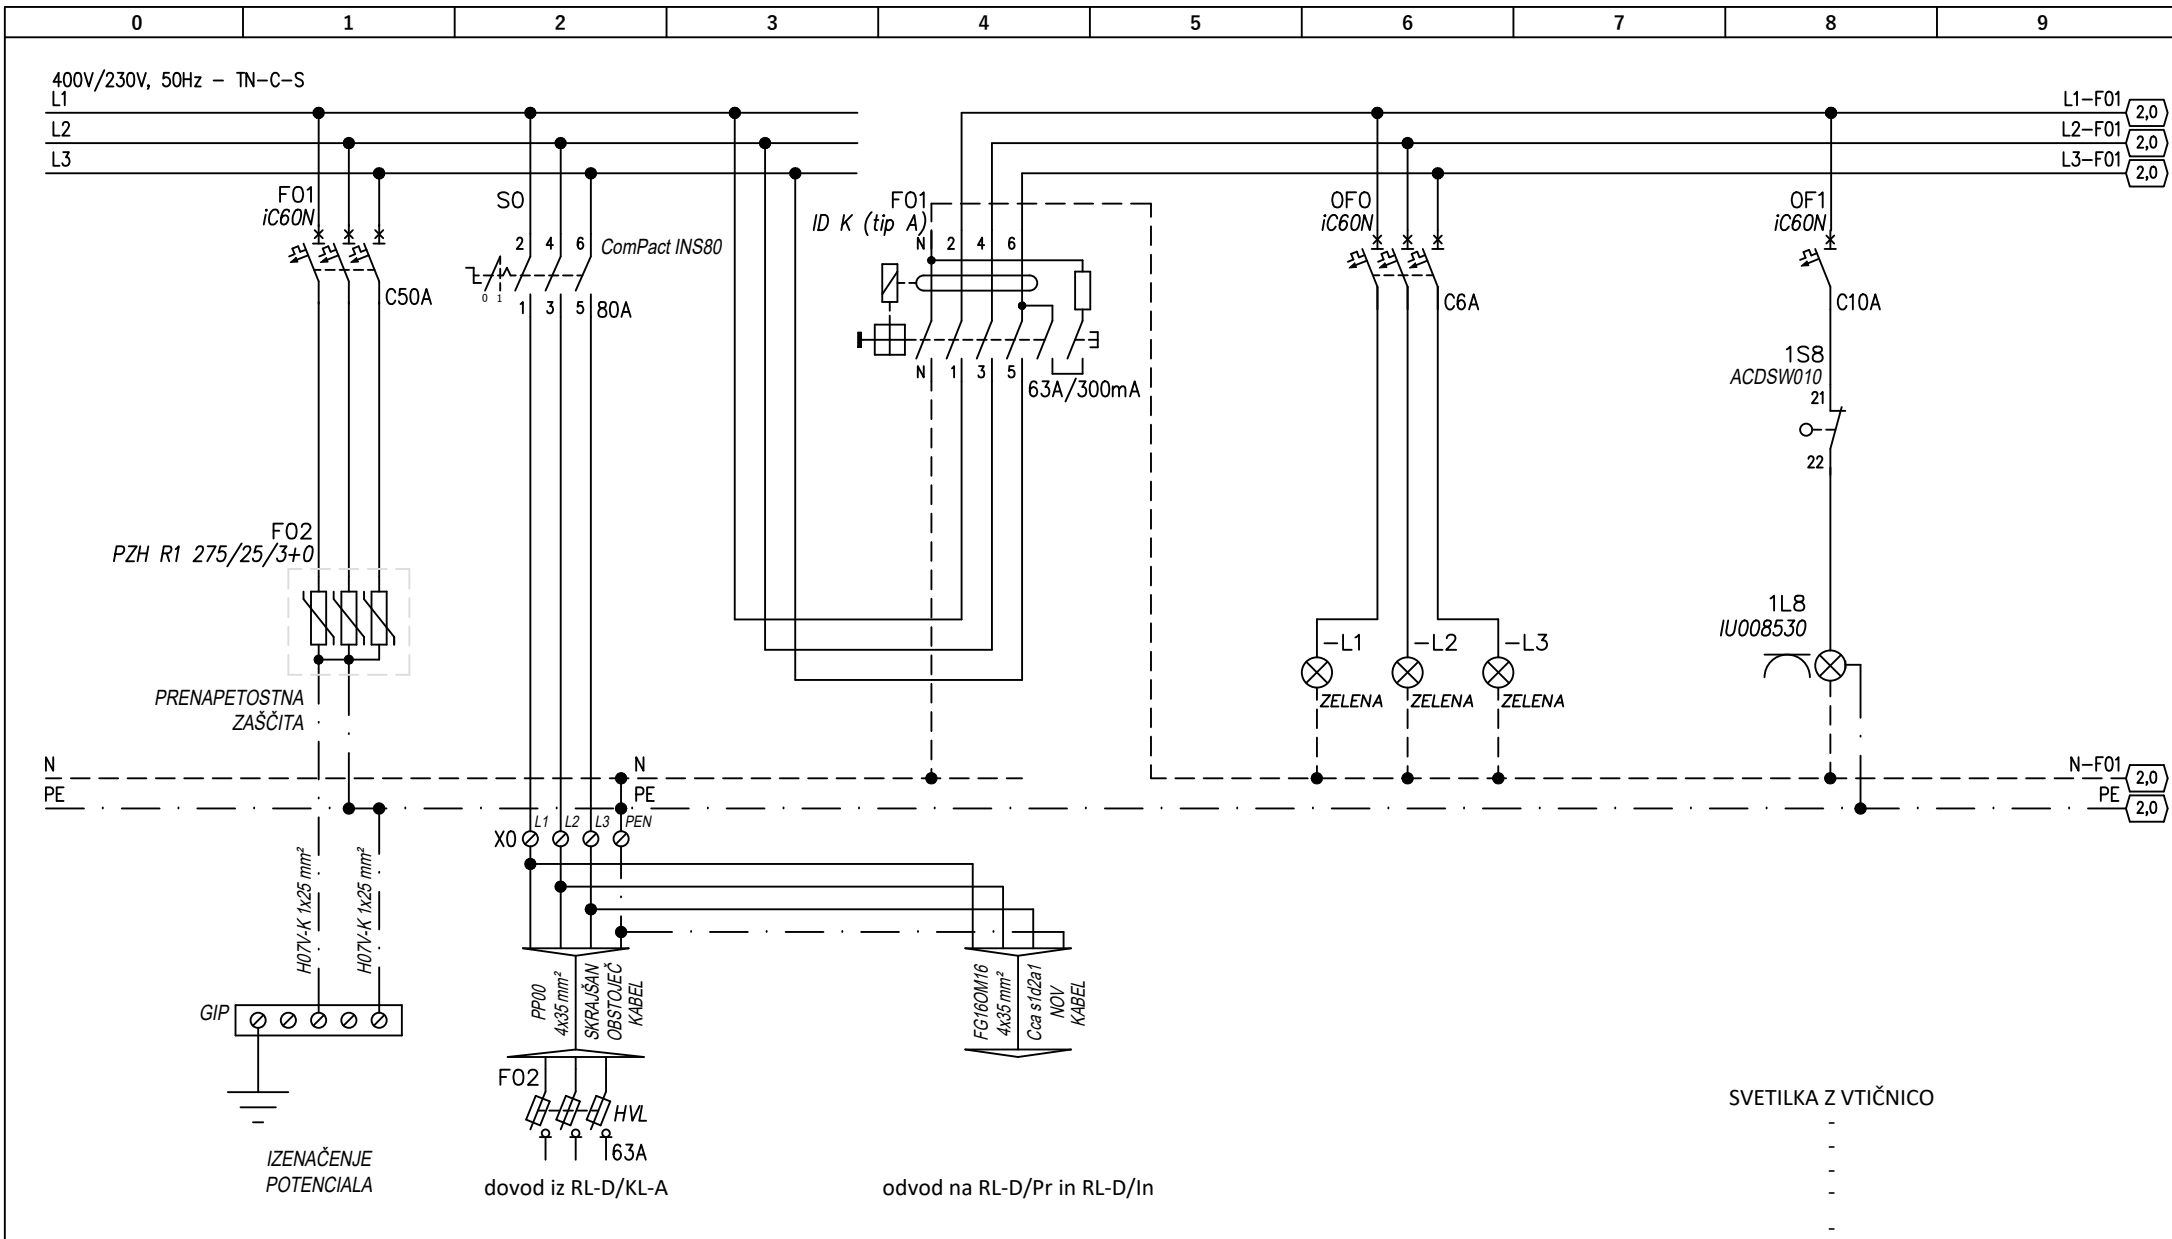


LIST 2

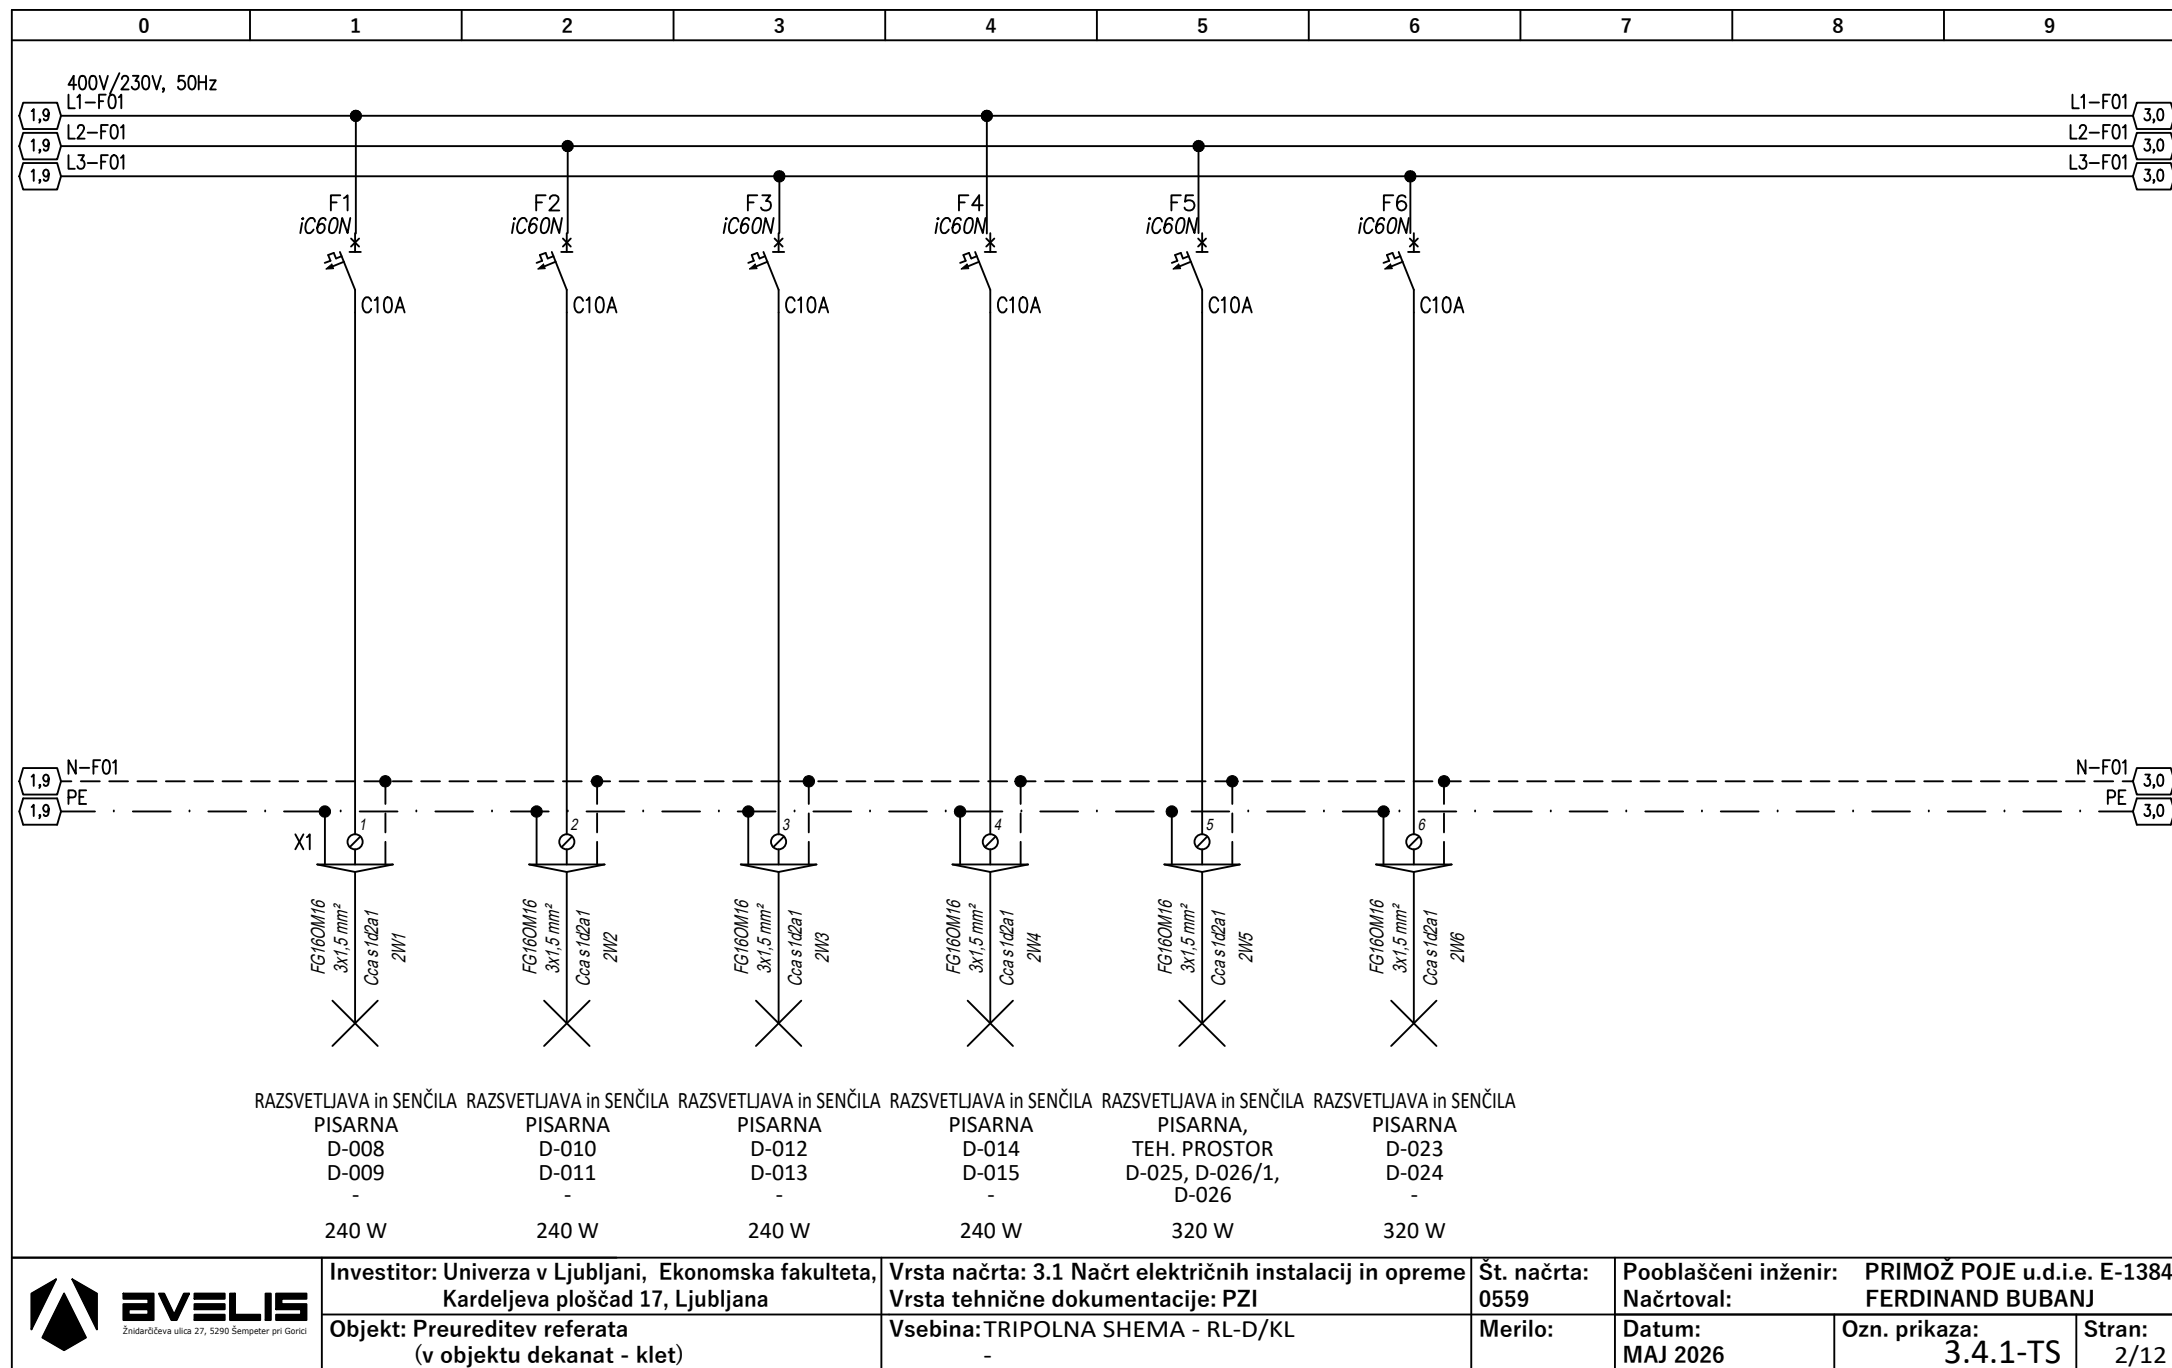


LIST 3

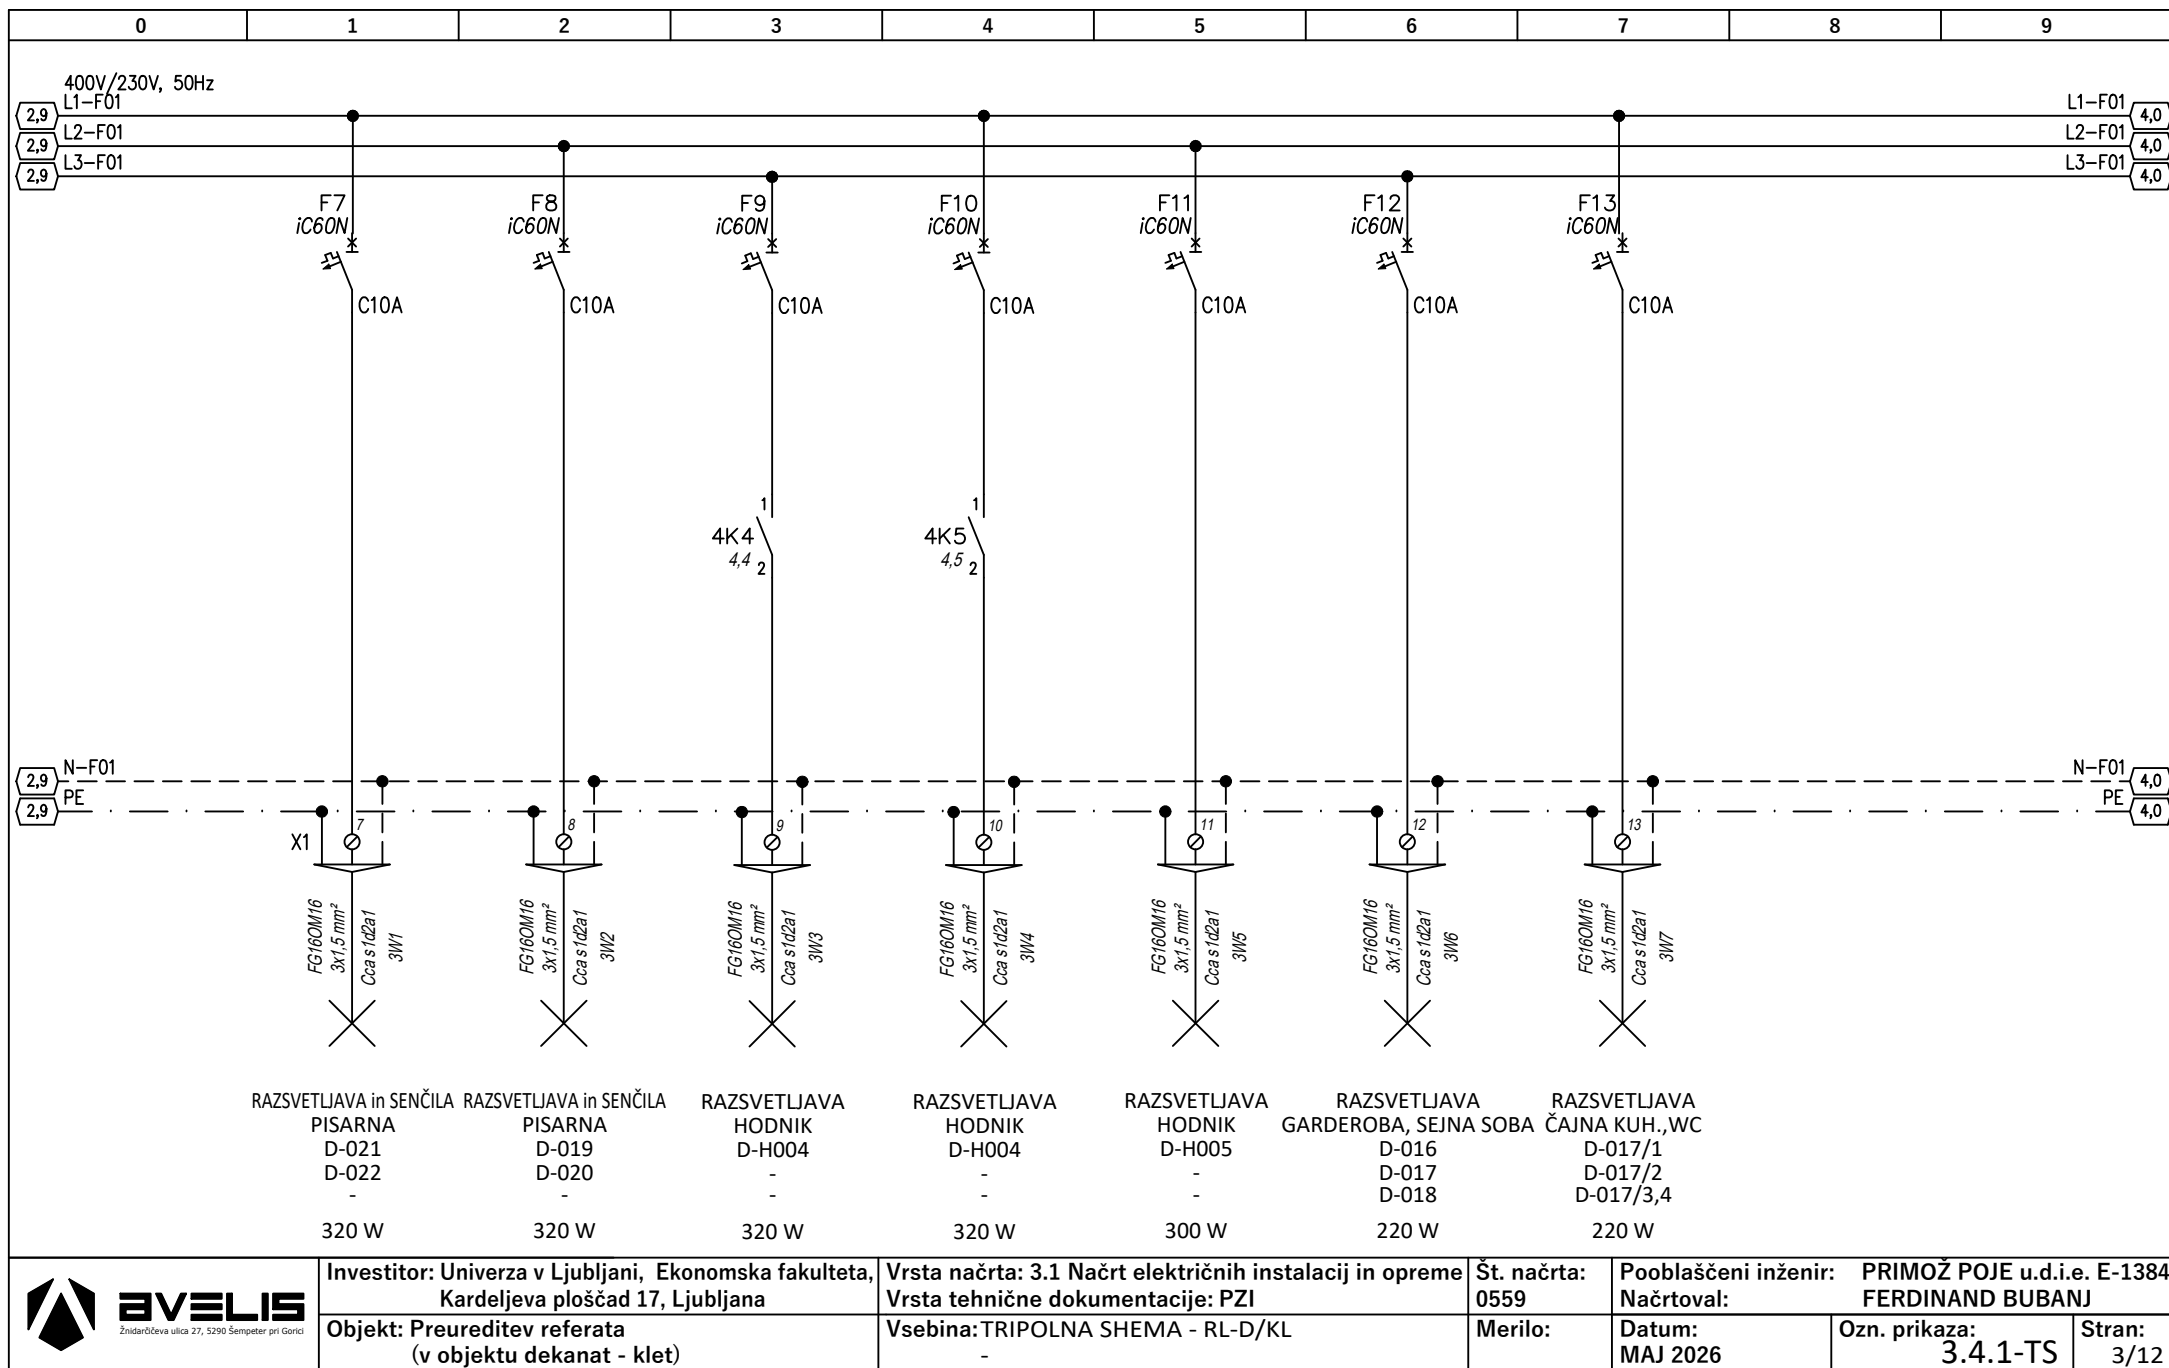


LIST 4

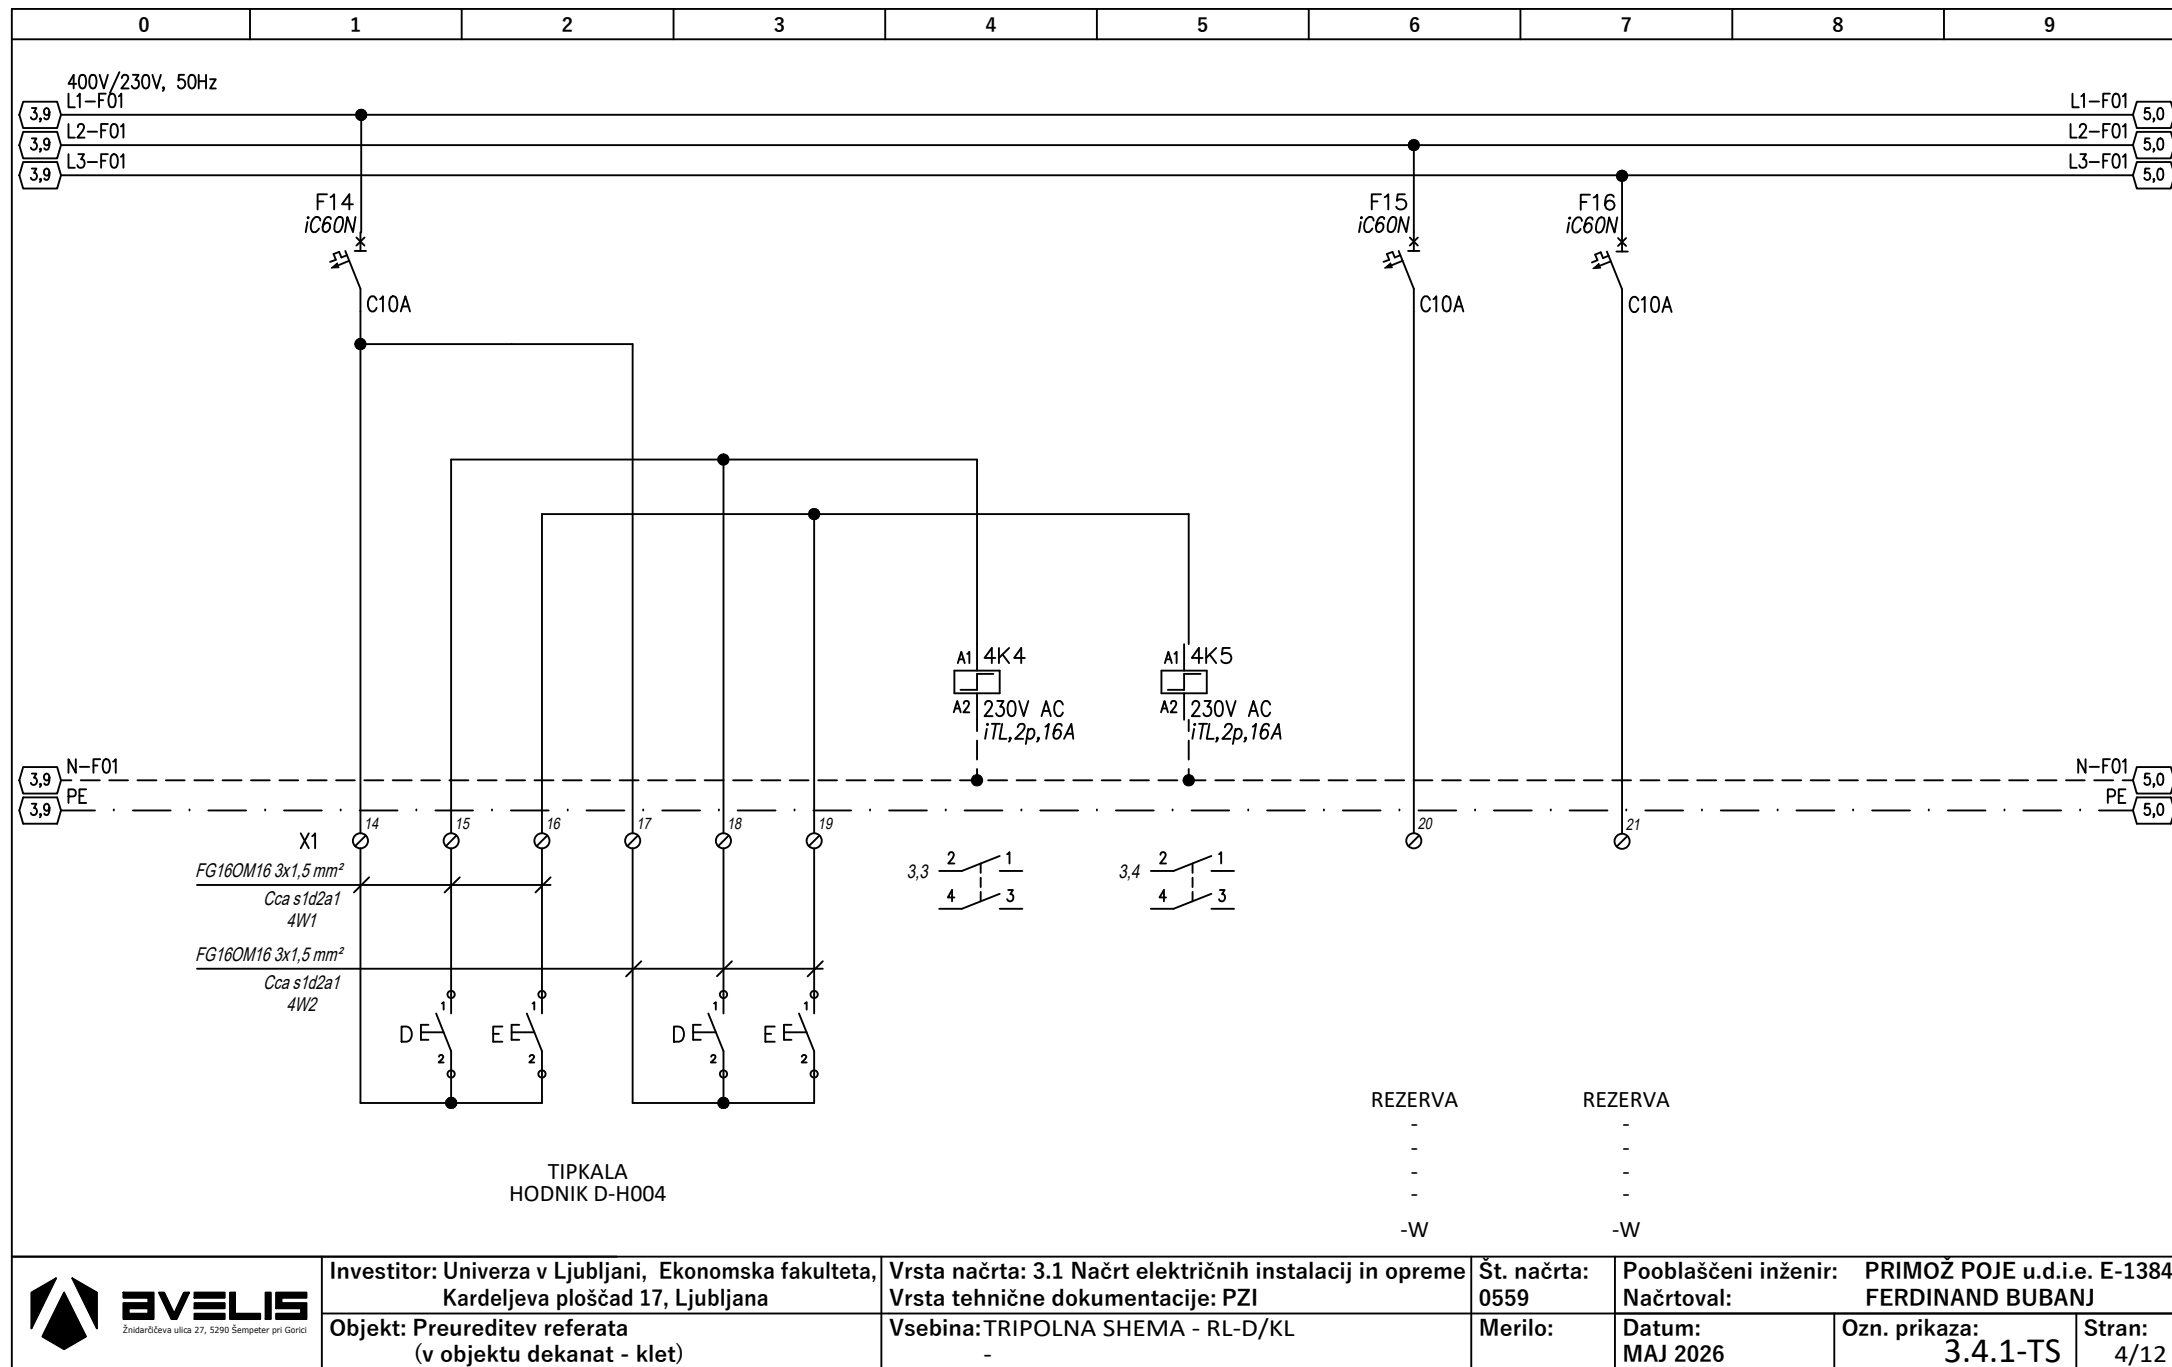


LIST 5

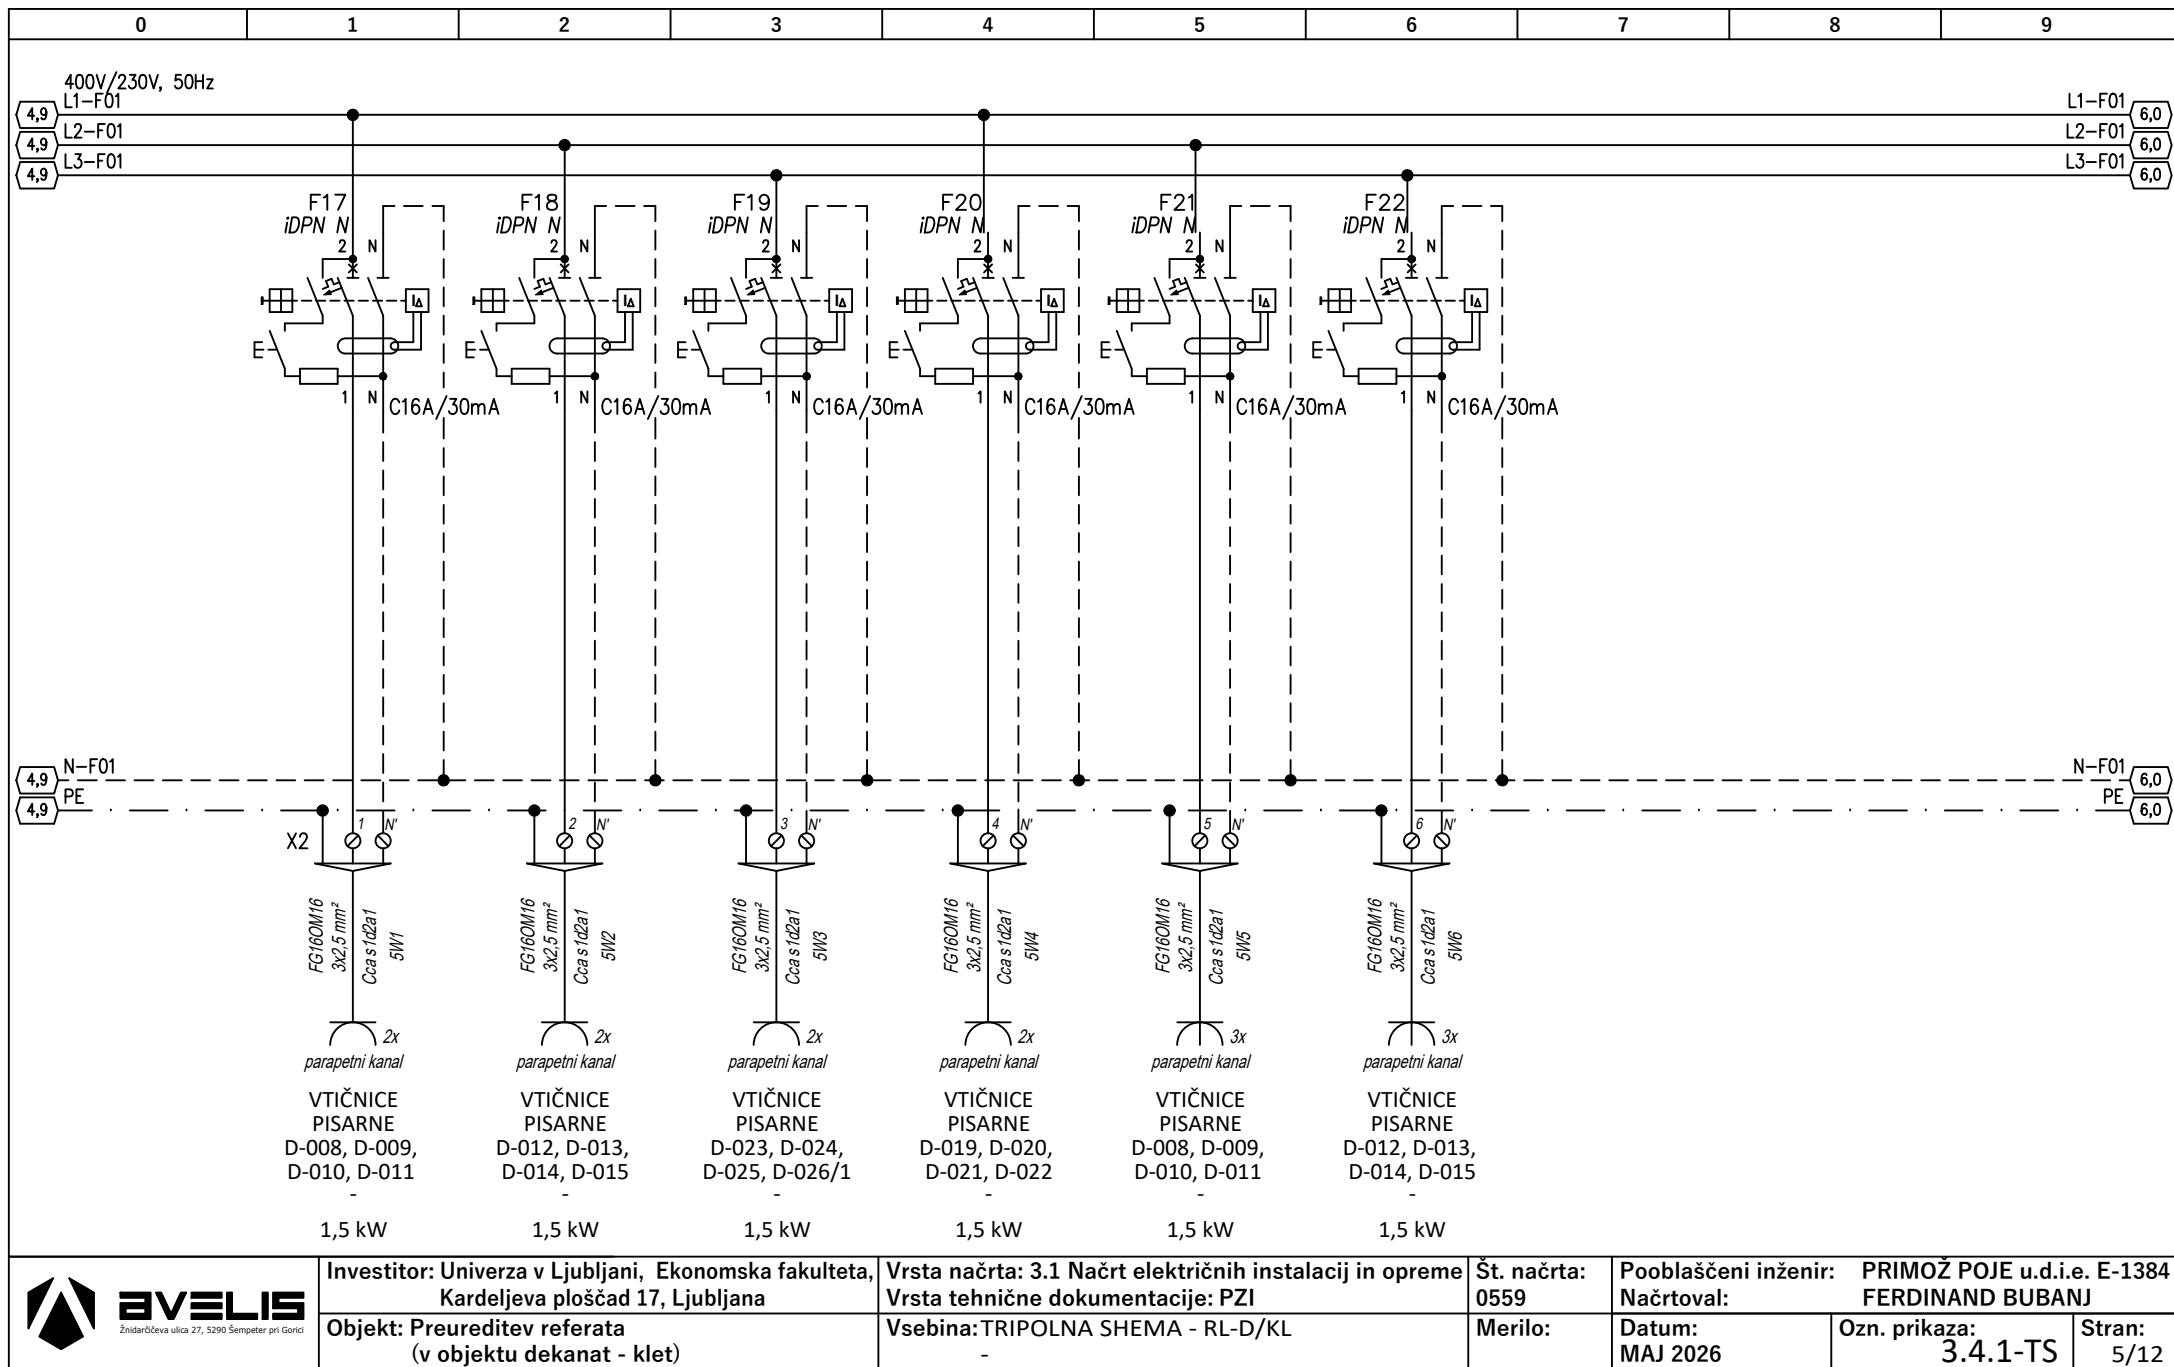


LIST 6

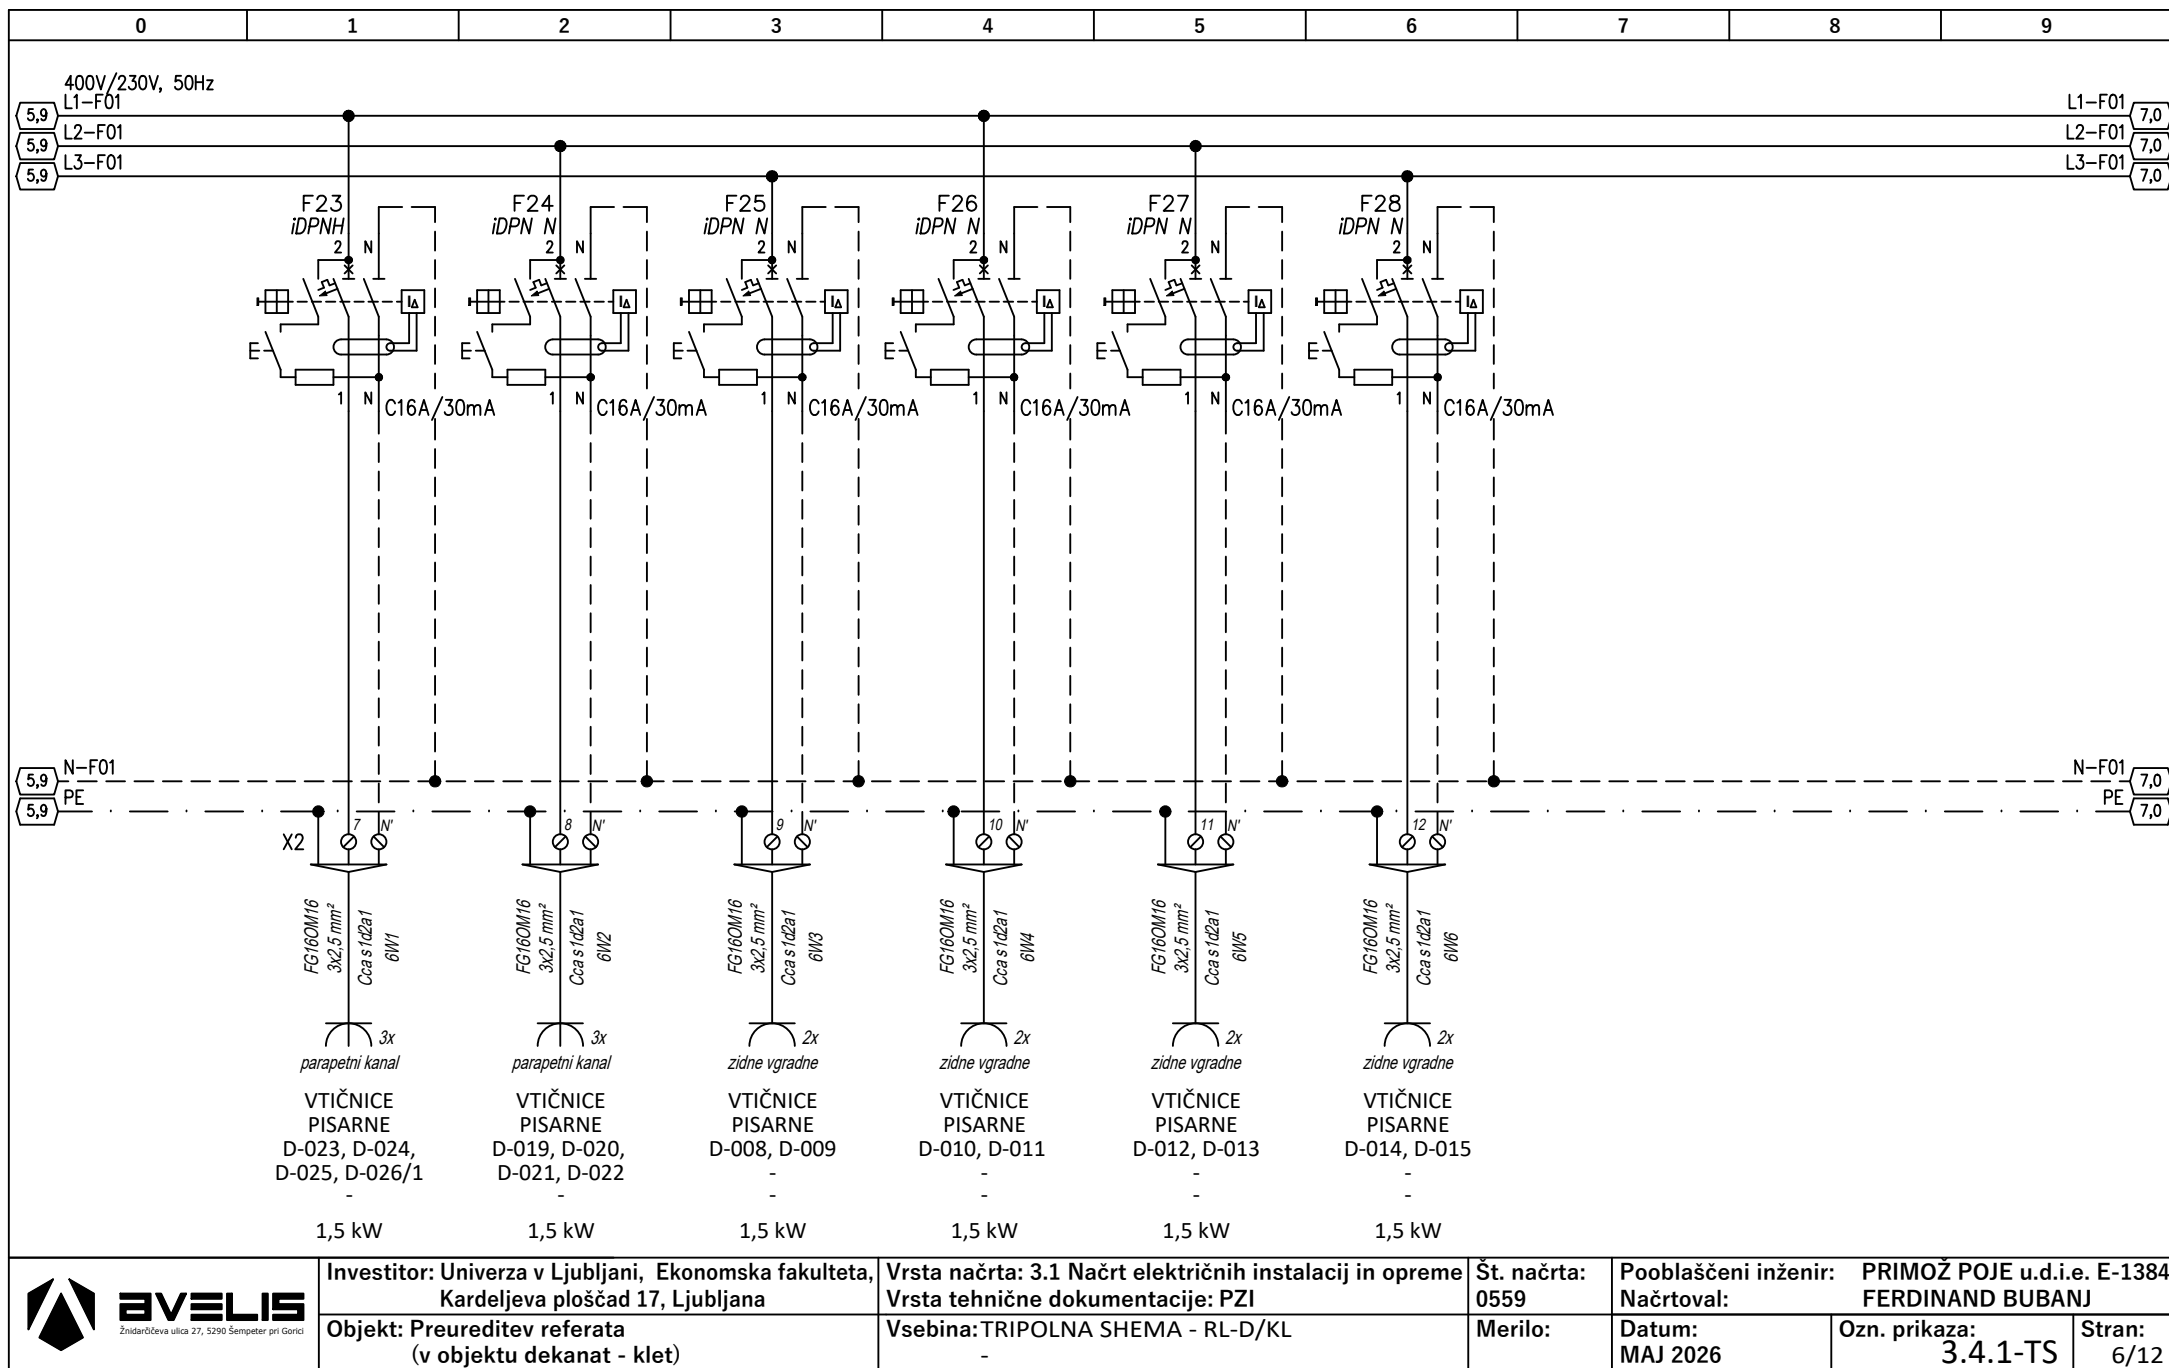


LIST 7

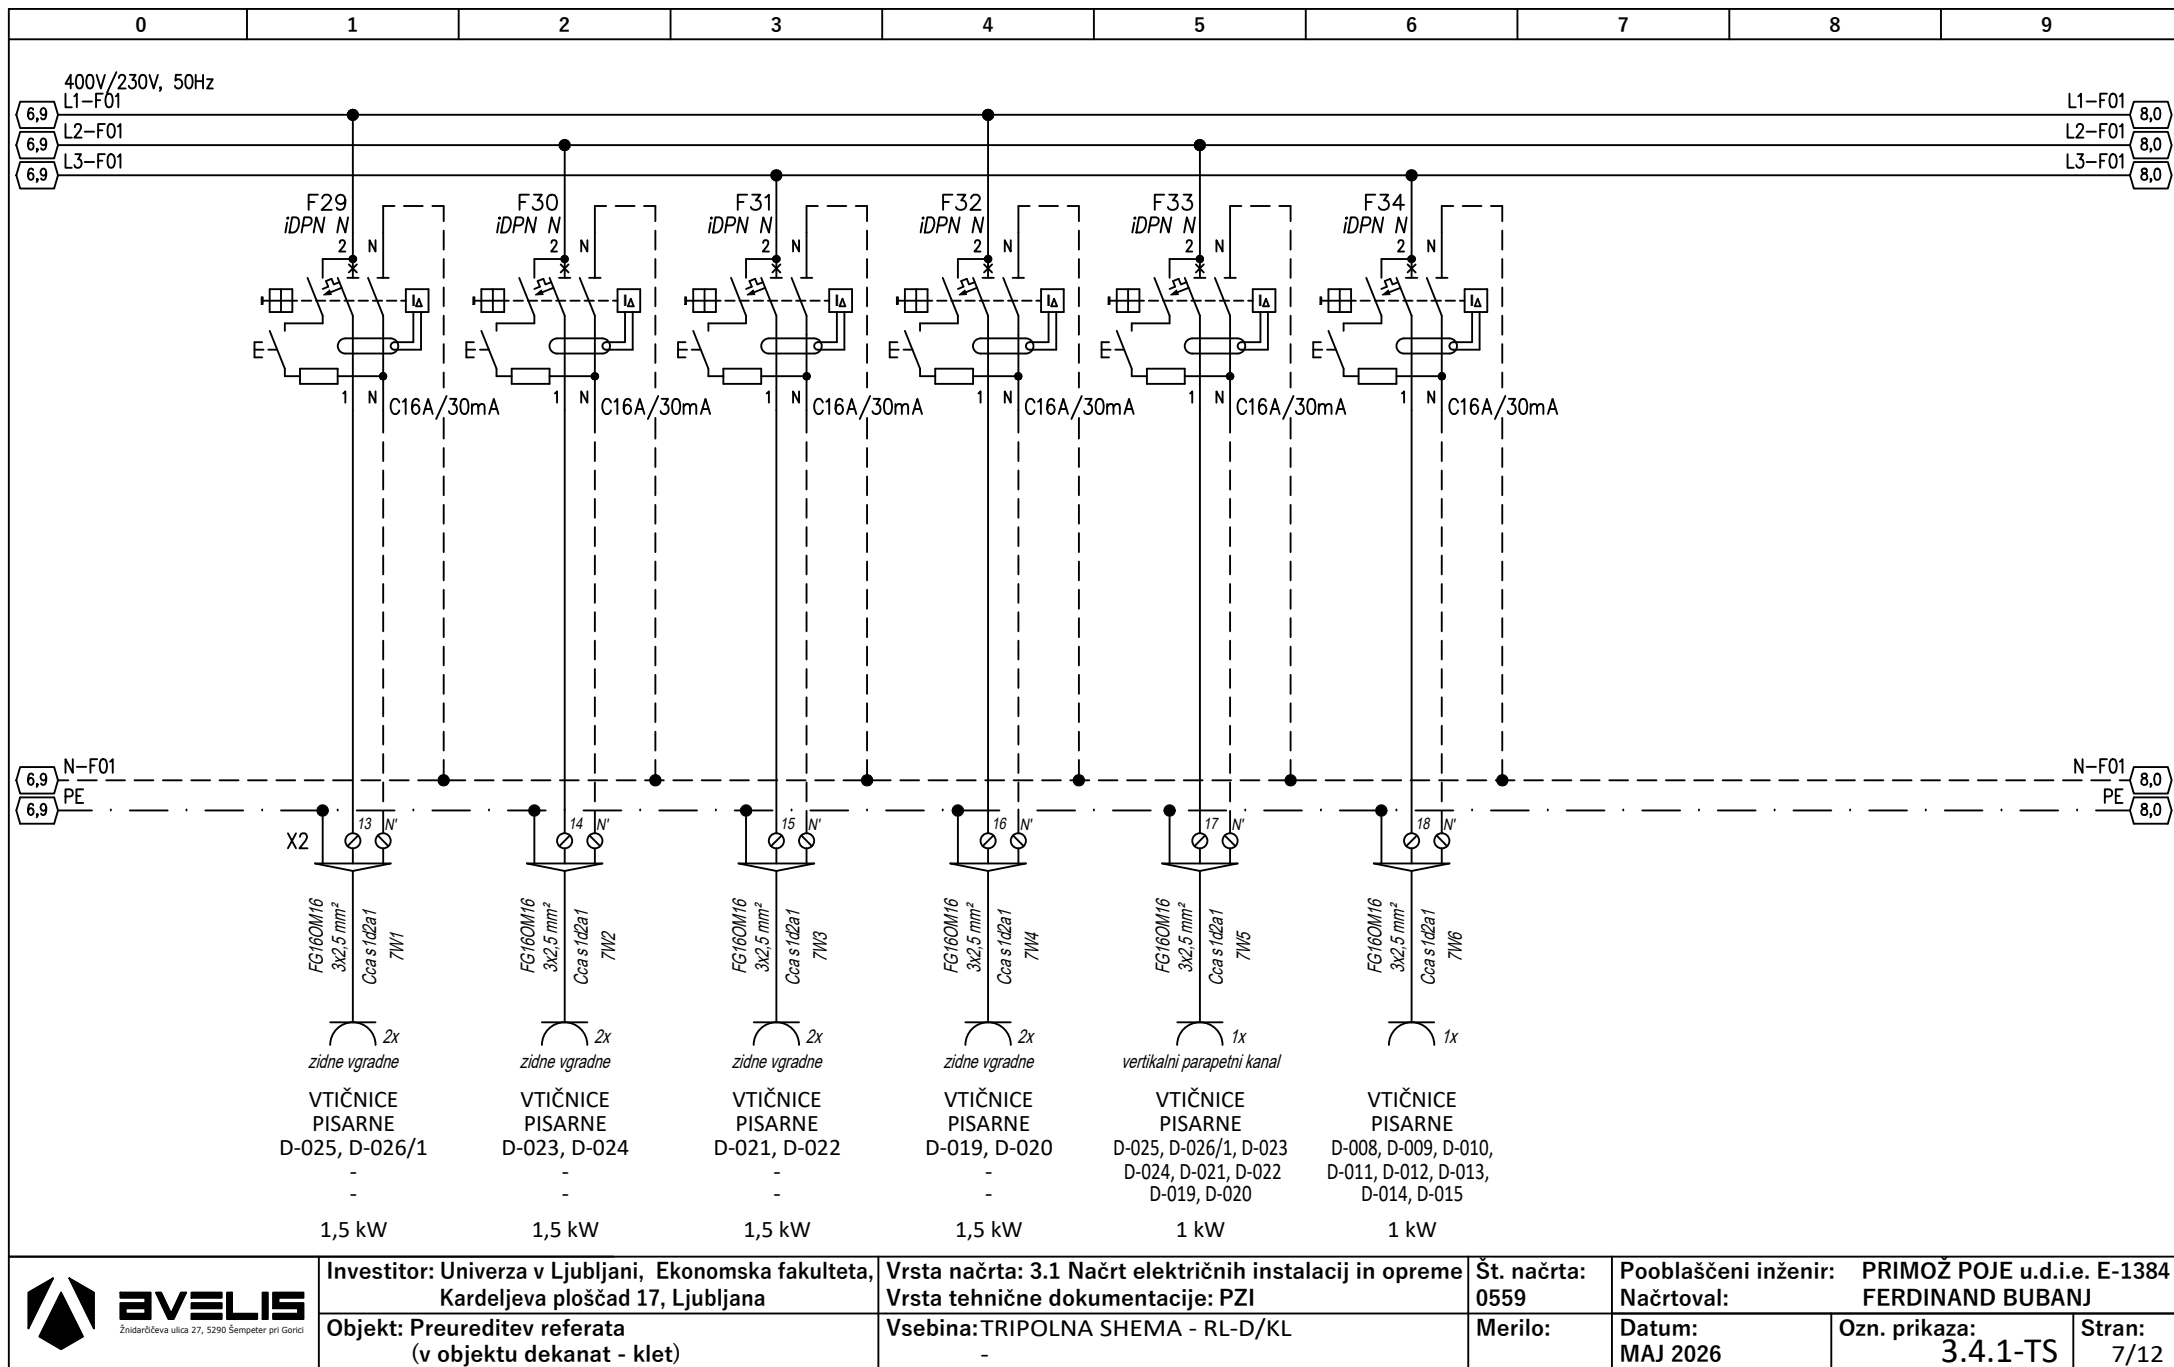


LIST 8

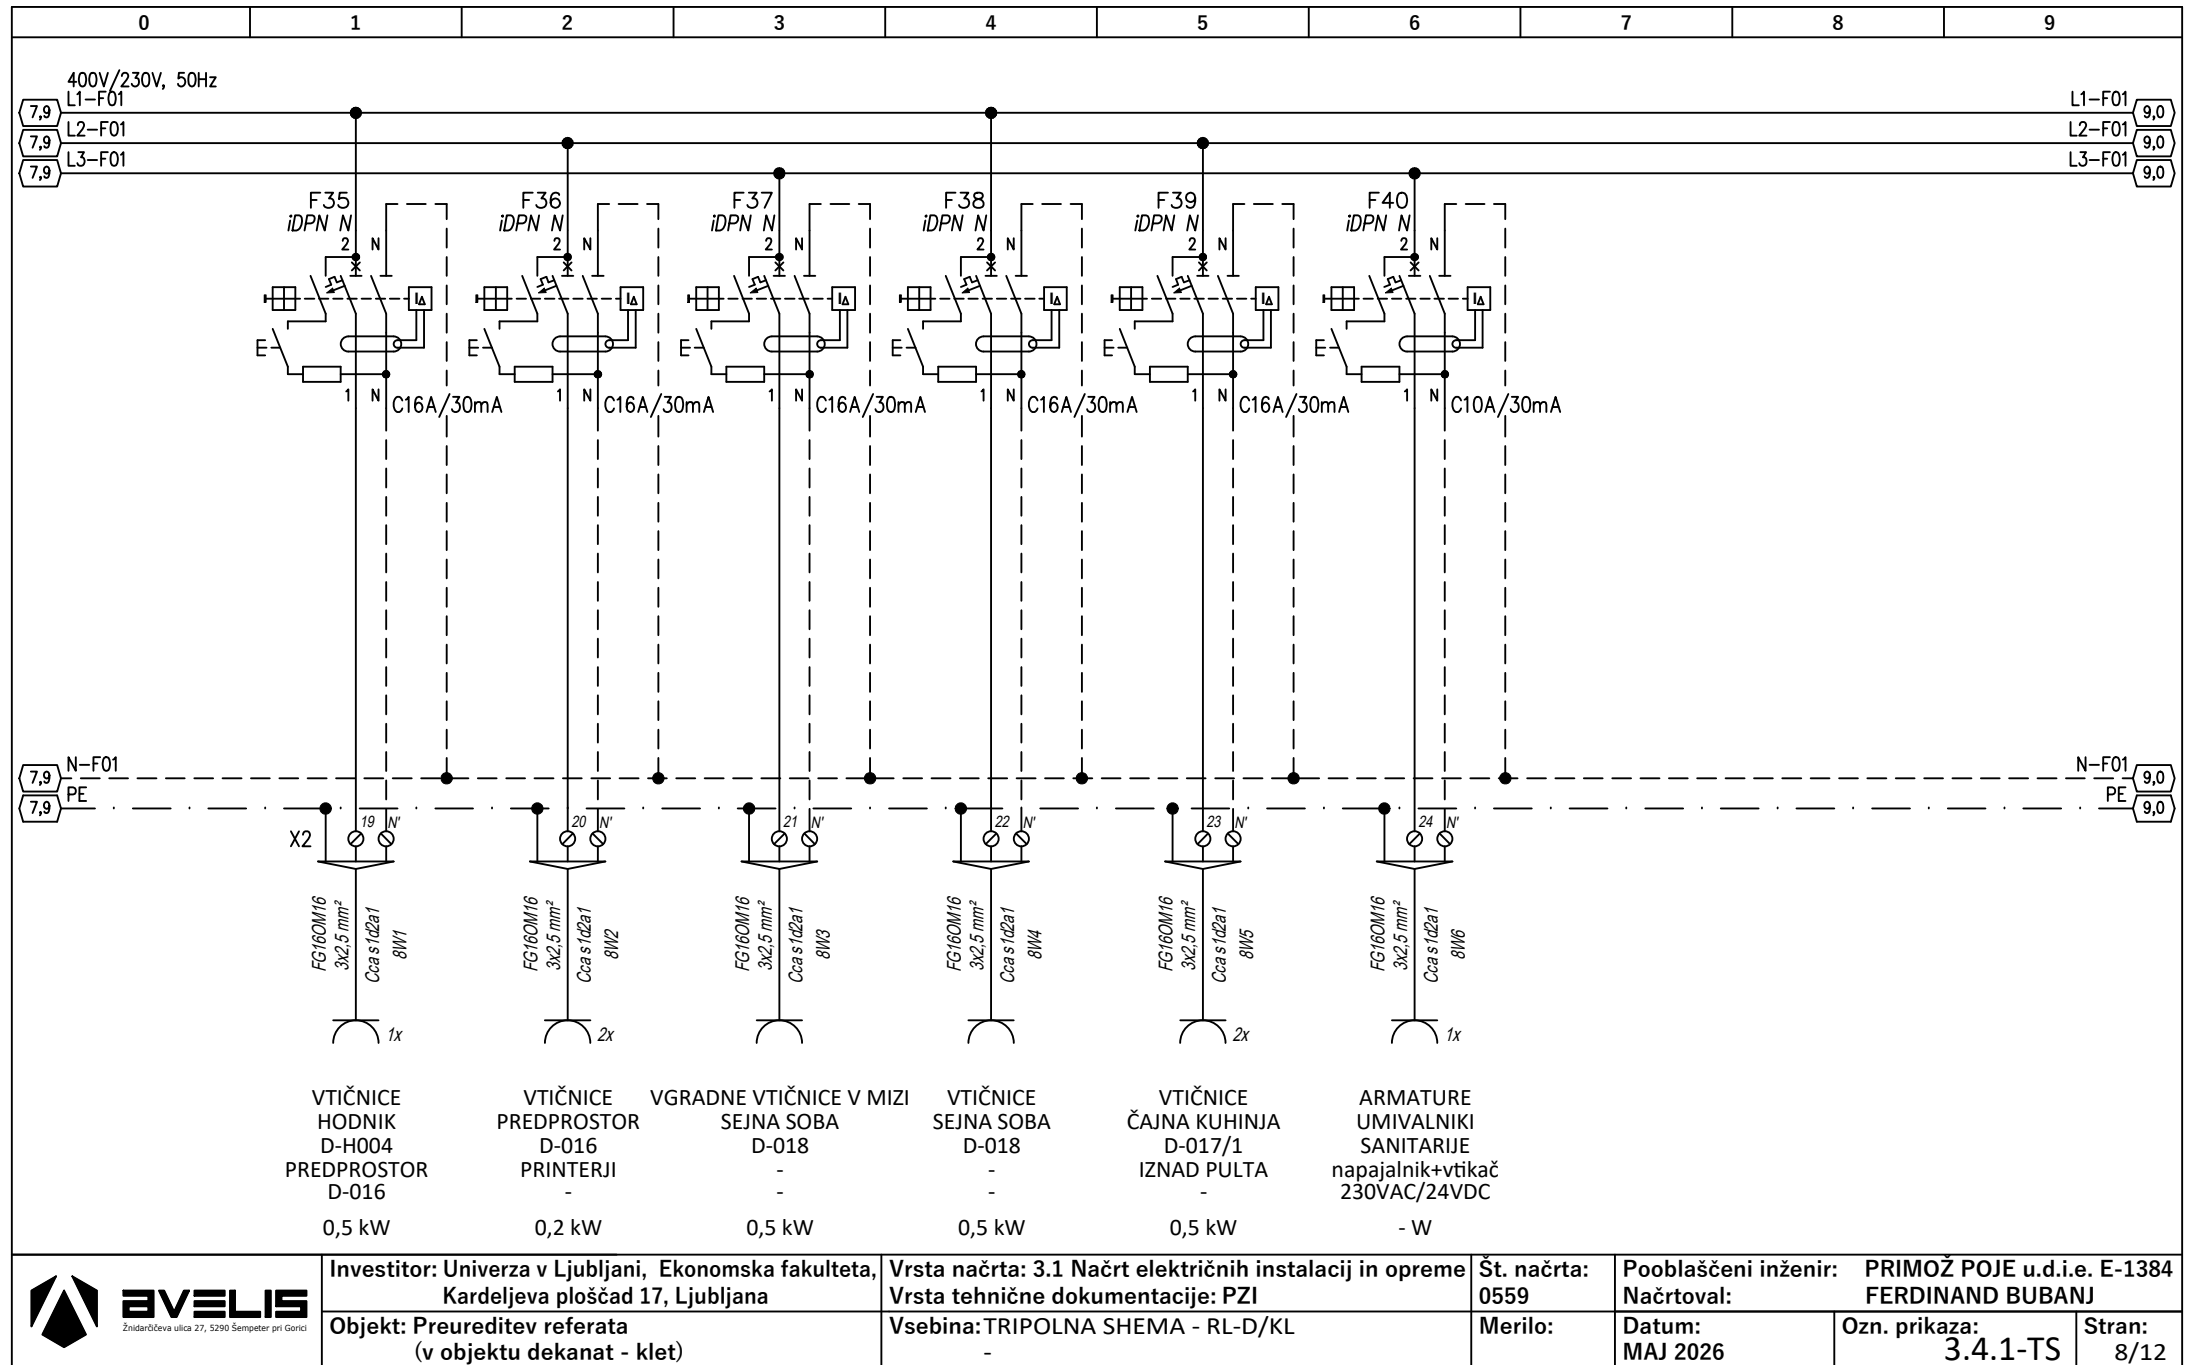

LIST 9

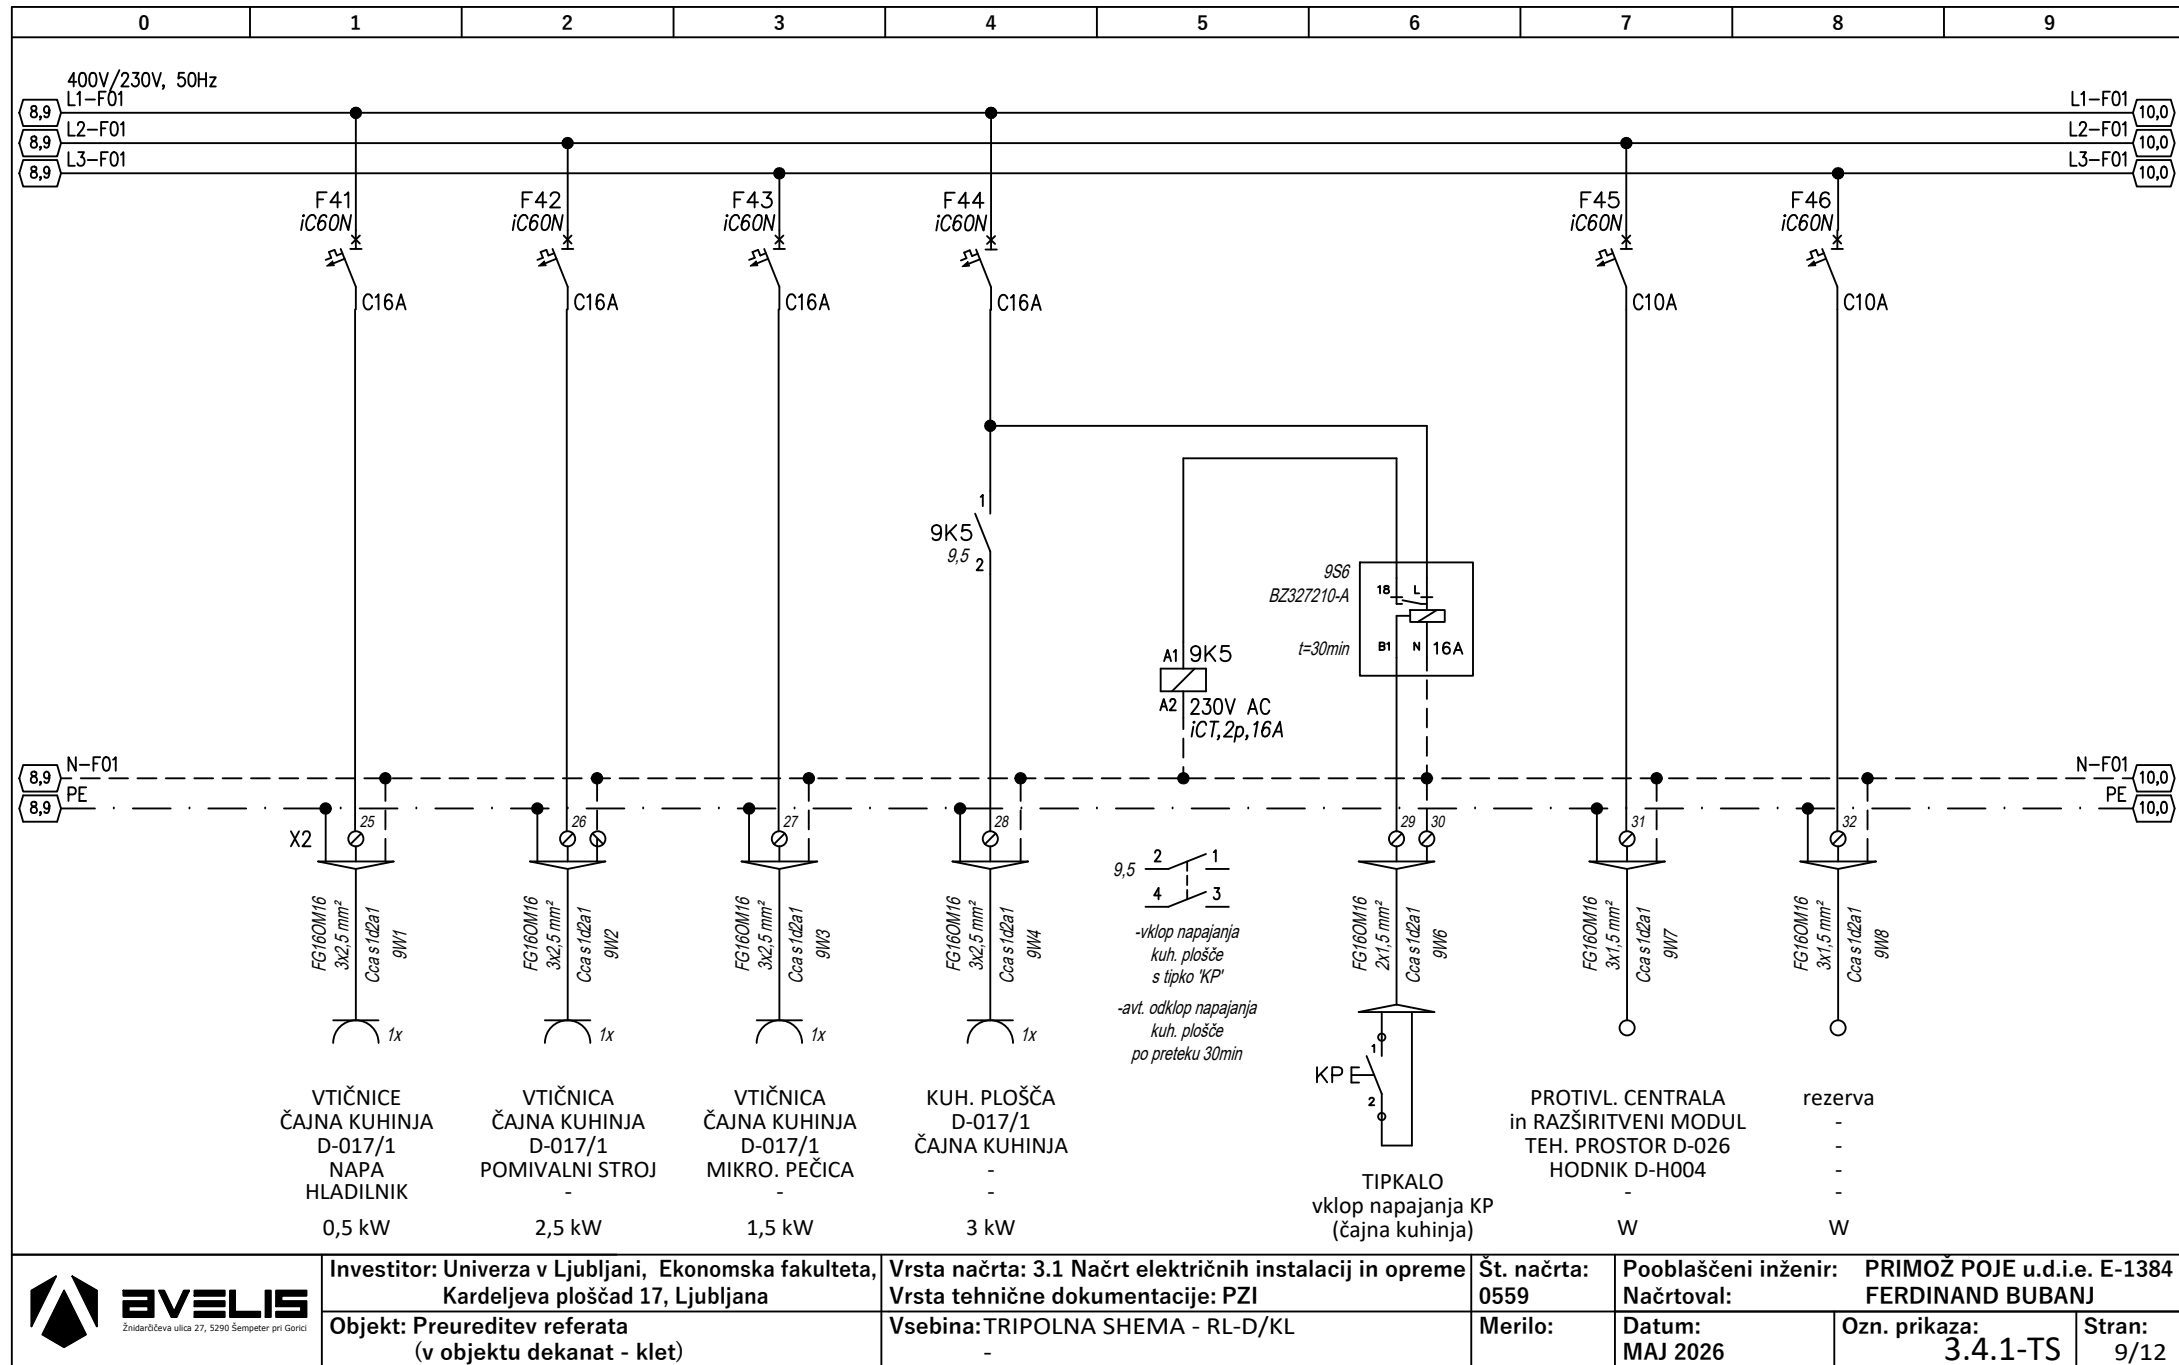

LIST 10

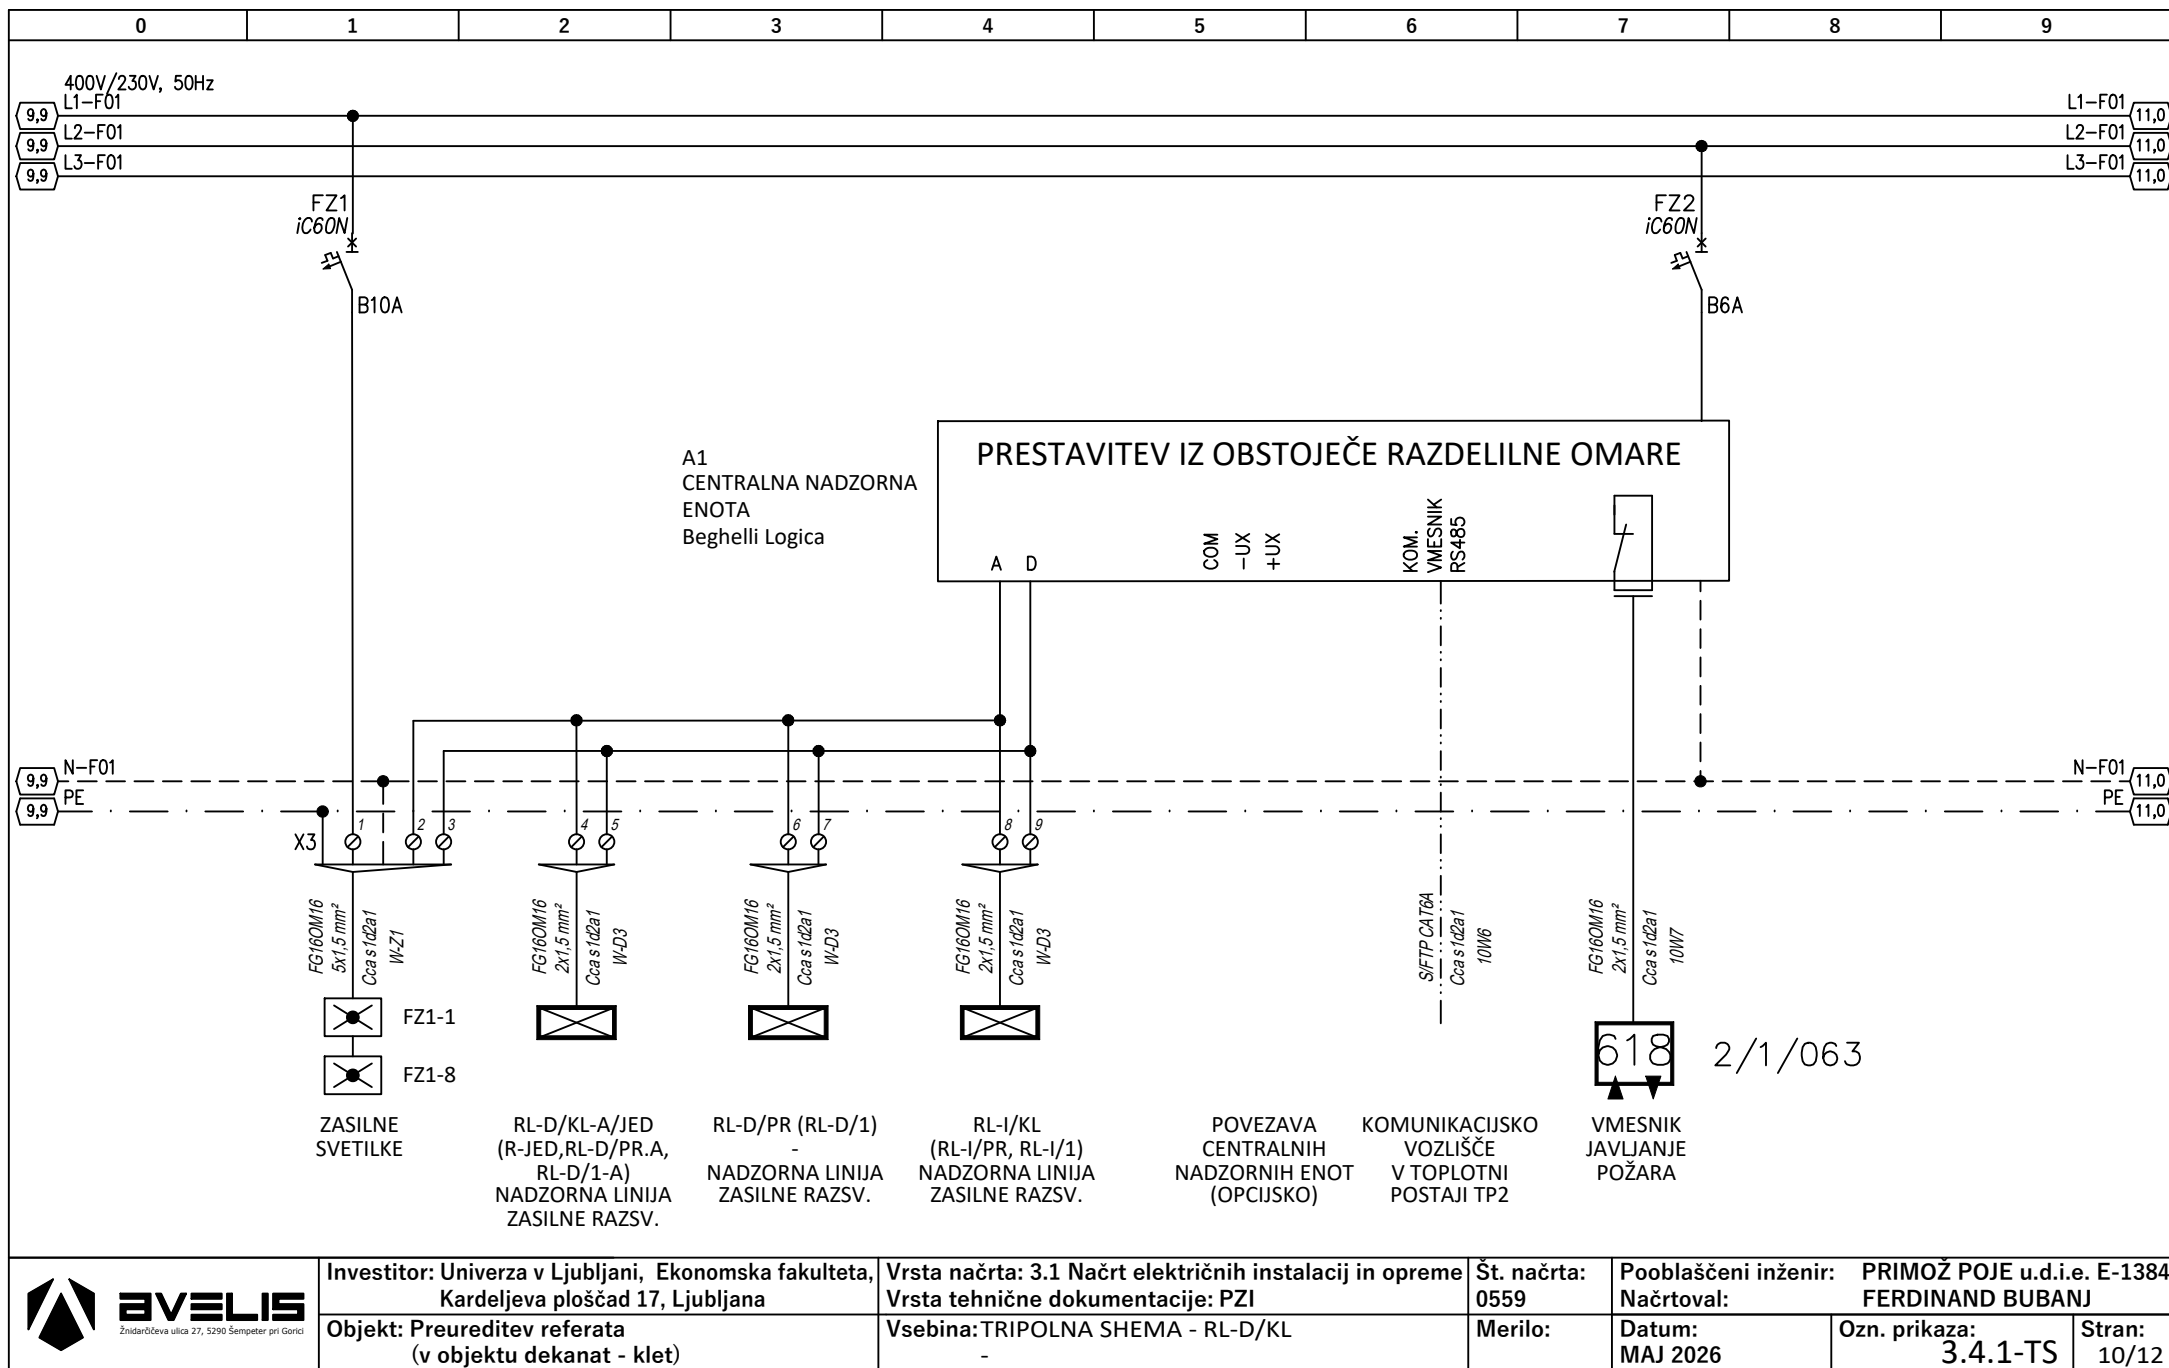

LIST 1 1

[illegible]

LIST 12

0	1	2	3	4	5	6	7	8	9
400V/230V, 50Hz									
11,9	L1-F01	L1-F01							
11,9	L2-F01	L2-F01							
11,9	L3-F01	L3-F01							
11,9	N-F01	N-F01							
11,9	PE	PE							
		Investitor: Univerza v Ljubljani, Ekonomska fakulteta, Kardeljeva ploščad 17, Ljubljana	Vrsta načrta: 3.1 Načrt električnih instalacij in opreme Vrsta tehnične dokumentacije: PZI			Št. načrta: 0559	Pooblaščen inženir: PRIMOŽ POJE u.d.i.e. E-1384 Načrtoval: FERDINAND BUBANJ		
Objekt: Preureditev referata (v objektu dekanat - klet)			Vsebina: TRIPOLNA SHEMA - RL-D/KL -			Merilo:	Datum: MAJ 2026	Ozn. prikaza: 3.4.1-TS	Stran: 12/12