

LIST O

0	1	2	3	4	5	6	7	8	9
---	---	---	---	---	---	---	---	---	---

Tripolna shema razdelilnika R-TP2

OSNOVNI PODATKI

Instalirana moč (kW)	Pi = 12,3 kW
Faktor istočasnosti	Fi = 0,65
Konična moč (kW)	Pk = 8,0 kW
Faktor moči	Cos fi = 0,95
Konični tok (A)	Ik = 12,1 A
Vrednost zaščitnega elementa (A)	Iv = 3x35 A
Napetost (V)	230/400V AC
Frekvenca (Hz)	50 Hz
Krmilna napetost - izmenična (V)	230V AC, 24V AC
Krmilna napetost - enosmerna (V)	24V DC
Sistem instalacij	TN-S
Zaščita pred električnim udarom	Zaščita pred posrednim dotikom s samodejnim izklopom napajanja ob okvari
Zaščitne naprave	Instalacijski odklopniki

SPONČNE LETVE

-X0	priključne sponke
-X1	napajanje trifaznih porabnikov
-X2	napajanje enofaznih porabnikov
-X3	krmilna napetost 230V AC
-X4	krmilna napetost 24V DC
-X5	krmilna napetost 24V AC
-X6	brezpotencialni kontakti

LEGENDA OPREME

MP3	razdelilnik in krmilnik za klimatske naprave KN6, KN7 in KN8, krmilnik za toplotna podpostaja 1 in toplotna podpostaja 2
-----	---

DOPOLNITEV 05.2026

4. NAČRT ELEKTRIČNIH INSTALACIJ IN ELEKTRIČNE OPREME

Odg. projektant	PRIMOŽ POJE u.d.i.e.
Projektant	TOMAŽ VRČON i.e.




Klima 2000 d.o.o.
projektiranje, inženiring
nadzor, meritve, trgovina
Prvomajska 37
5000 Nova Gorica

Objekt: ENERGETSKO UČINKOVITA SANACIJA
EKONOMSKE FAKULTETE UNIVERZE V LJUBLJANI
TRIPOLNA SHEMA RAZDELILNIKA R-TP2


Investitor: UNIVERZA V LJUBLJANI
Kardeljeva ploščad 17, 1000 LJUBLJANA

Datum: SEPTEMBER 2014	Št. načrta: 3103K-E	List: 4.5.7	Faza PID Stran: 0/12
--------------------------	------------------------	----------------	-------------------------------


LIST 1

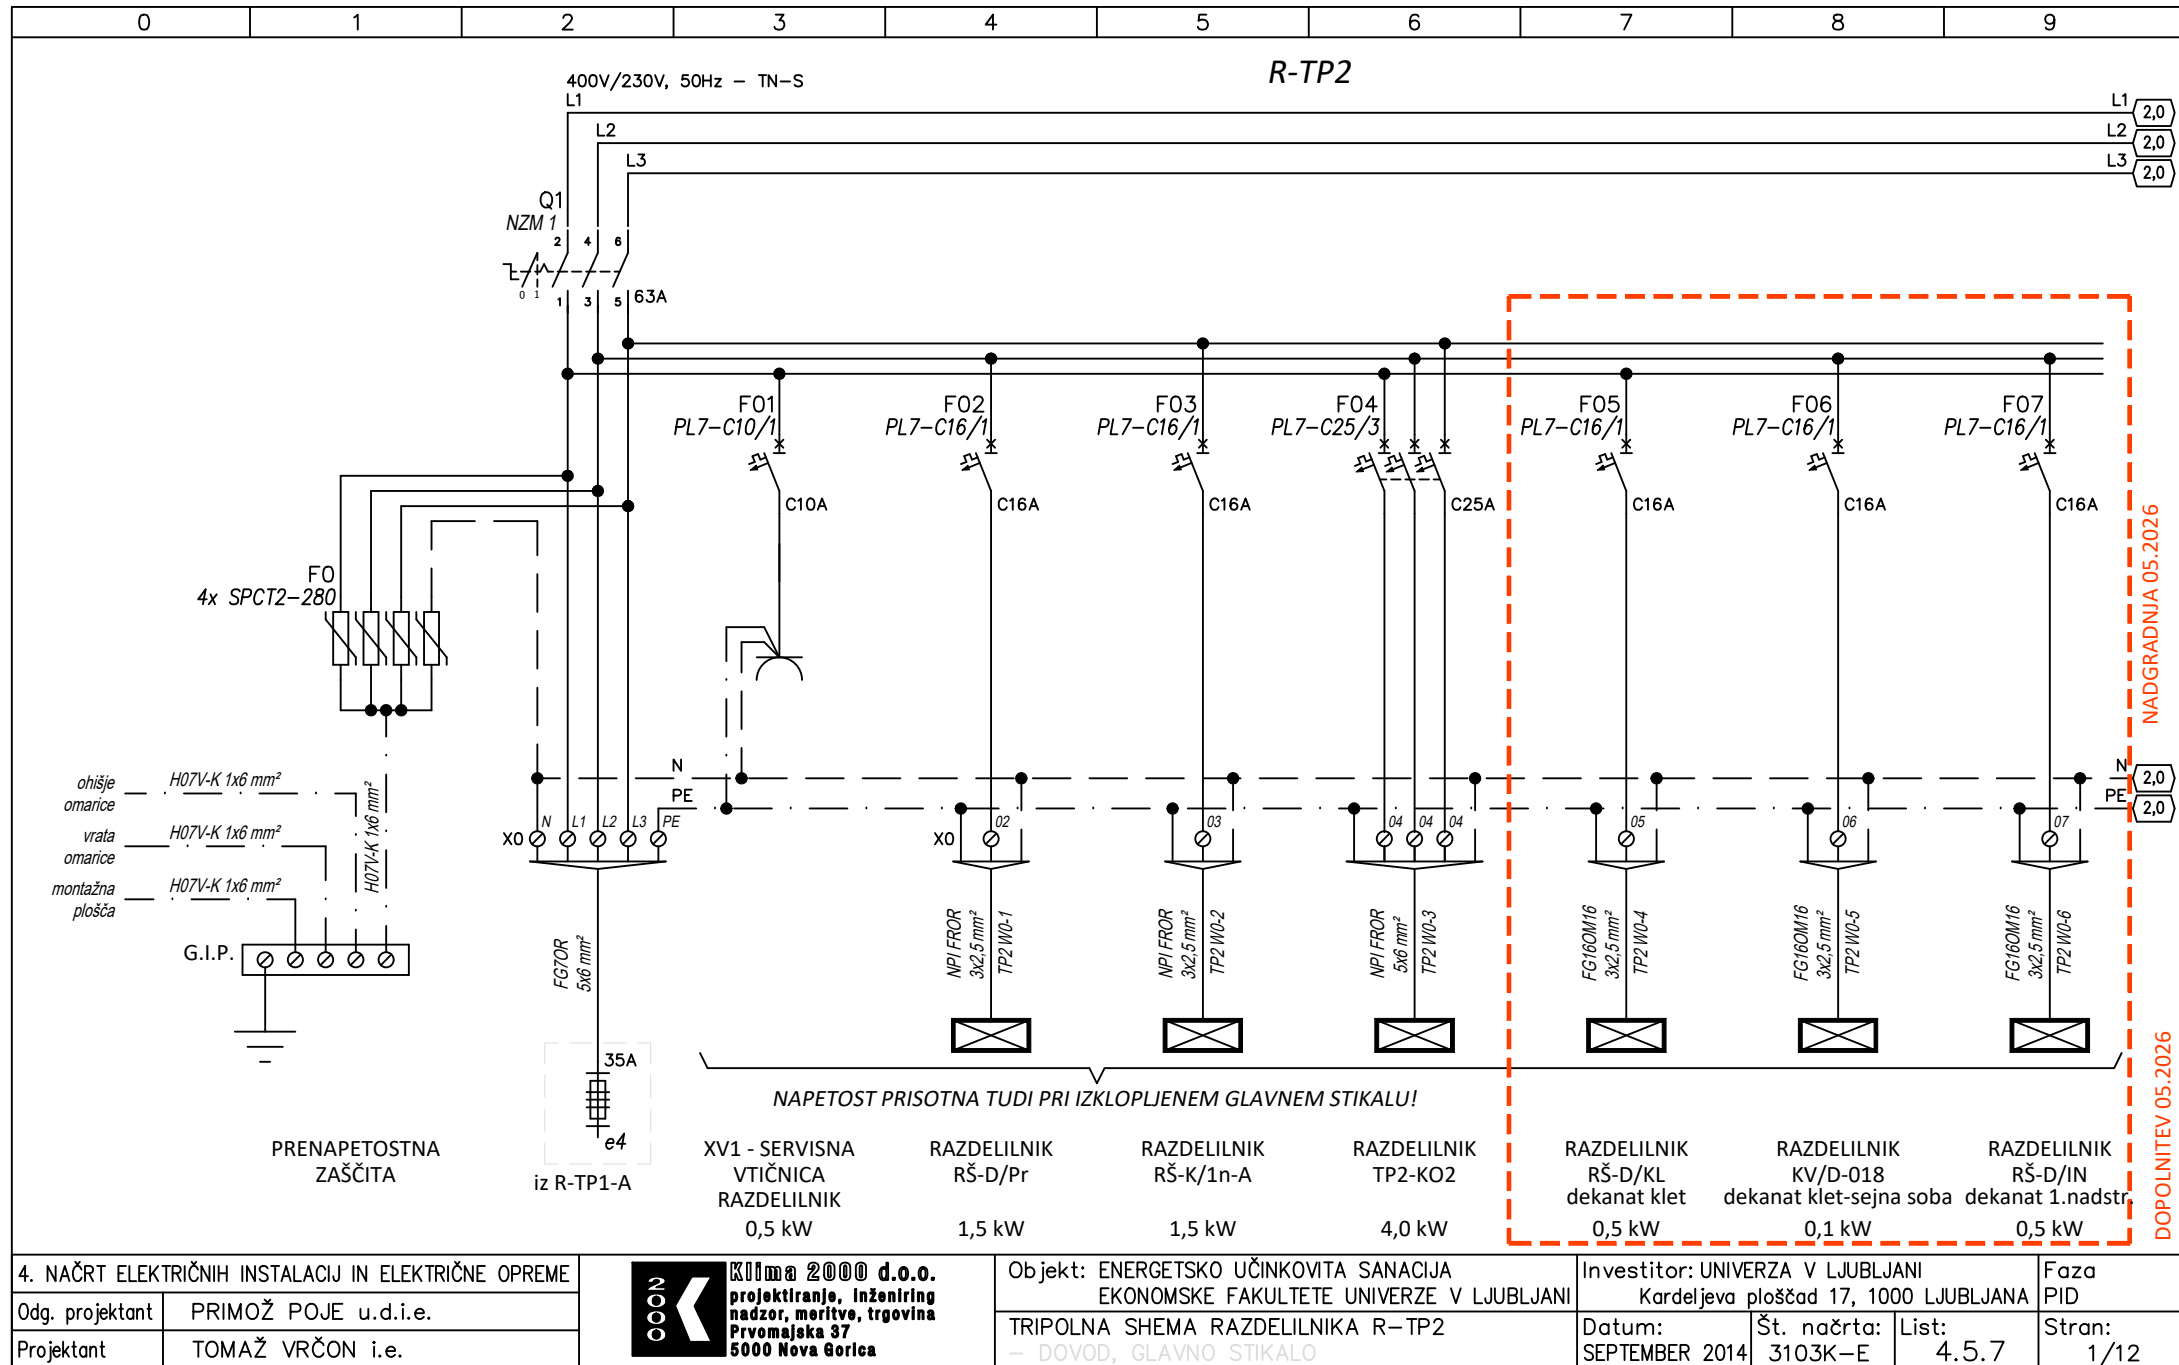

LIST 2

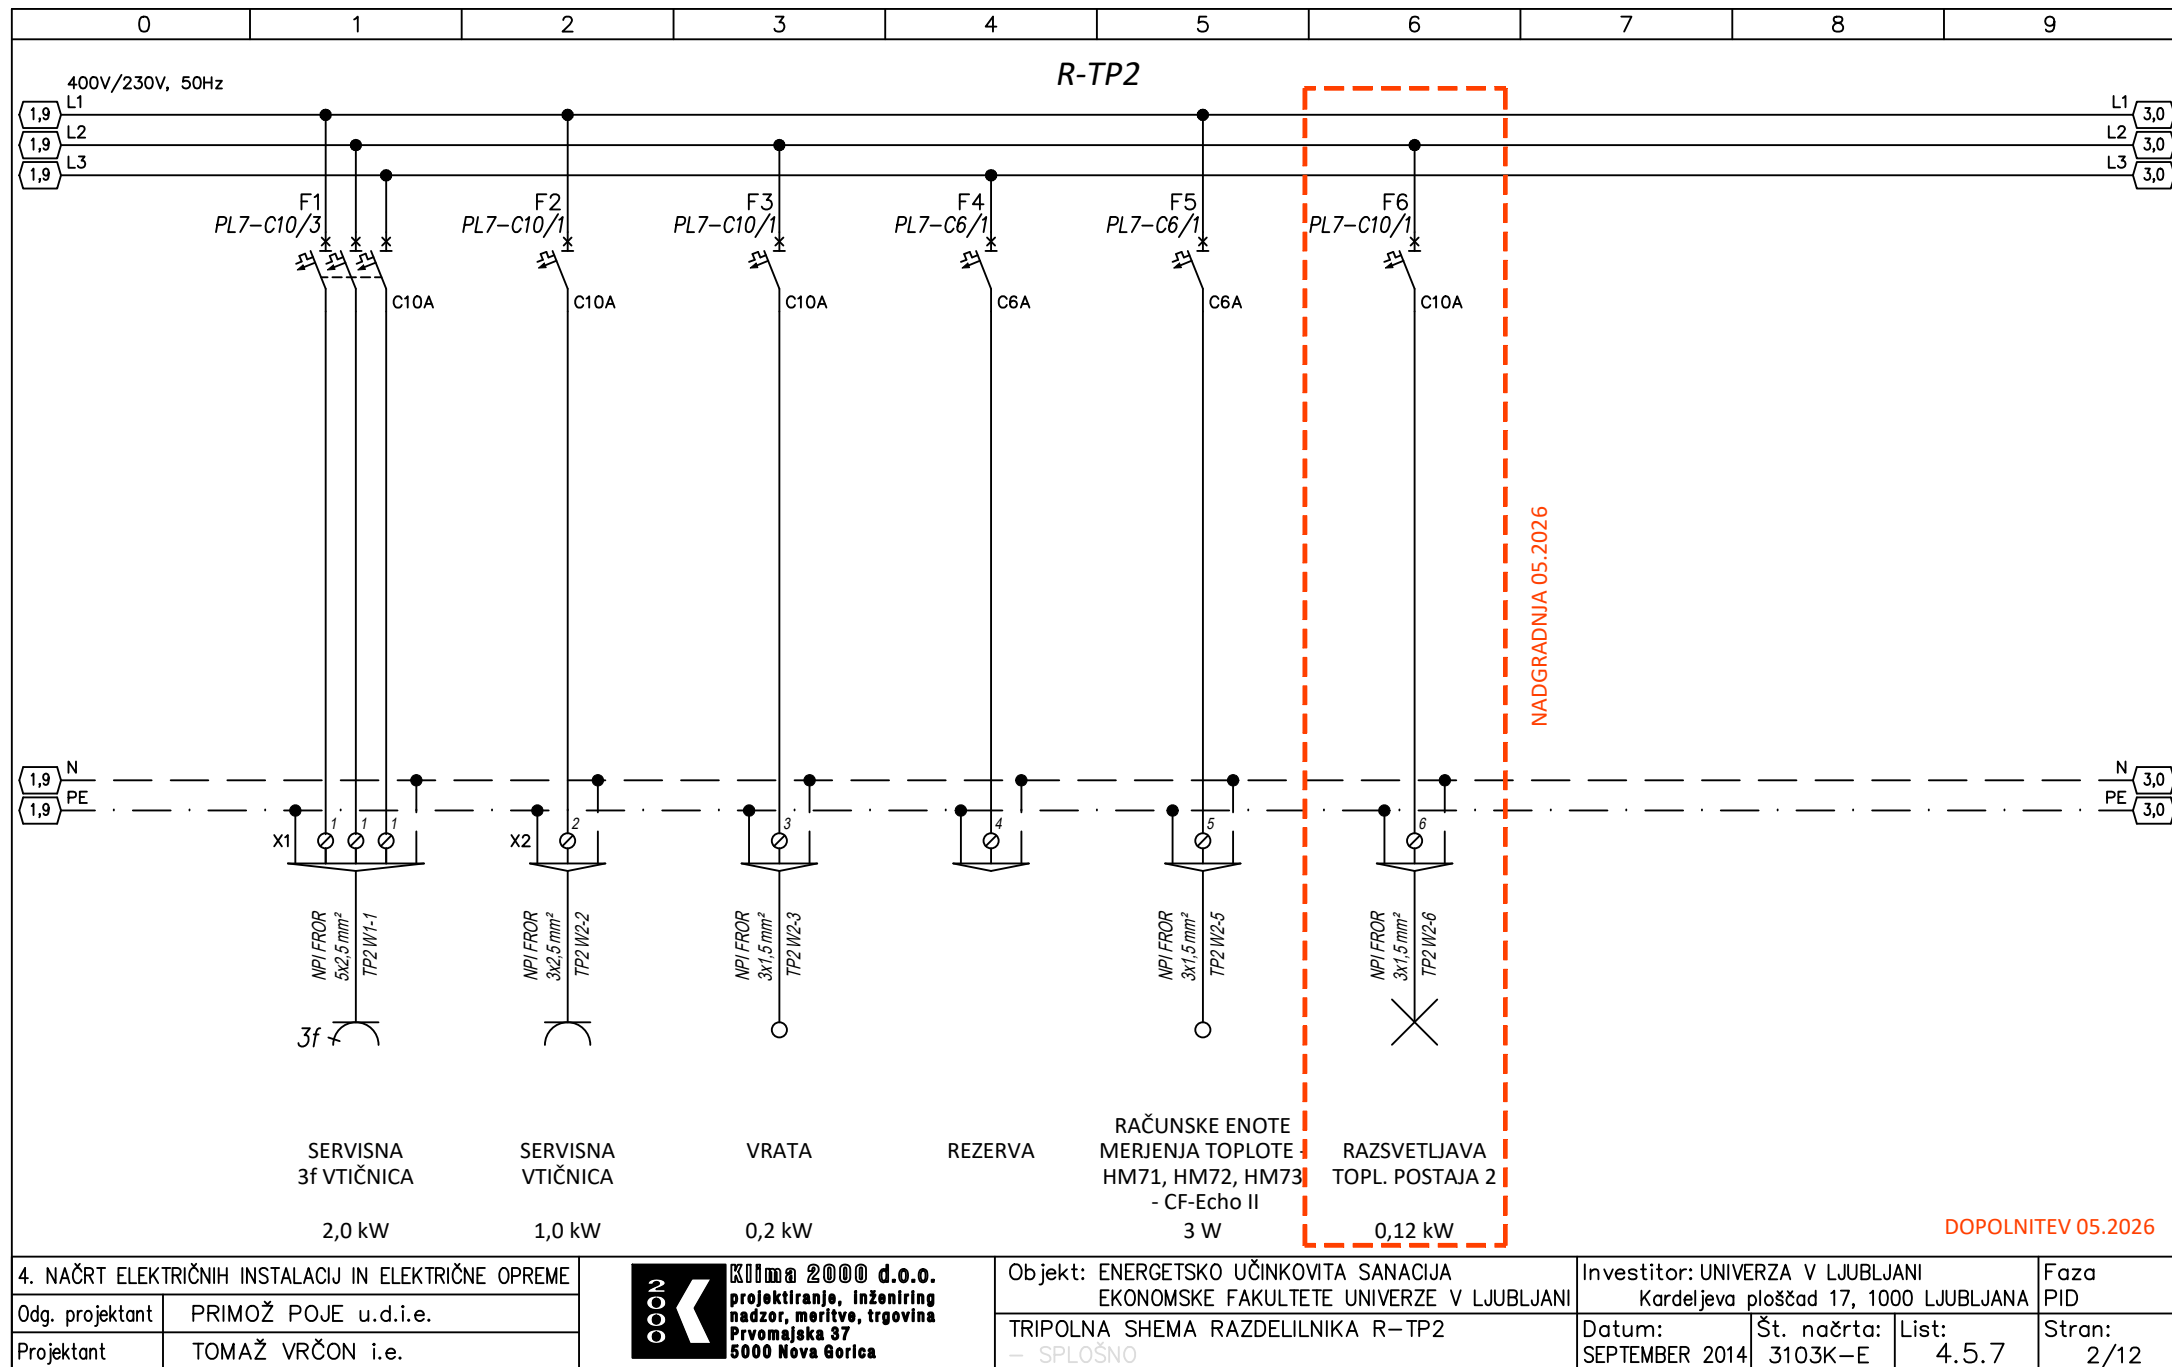

LIST 3

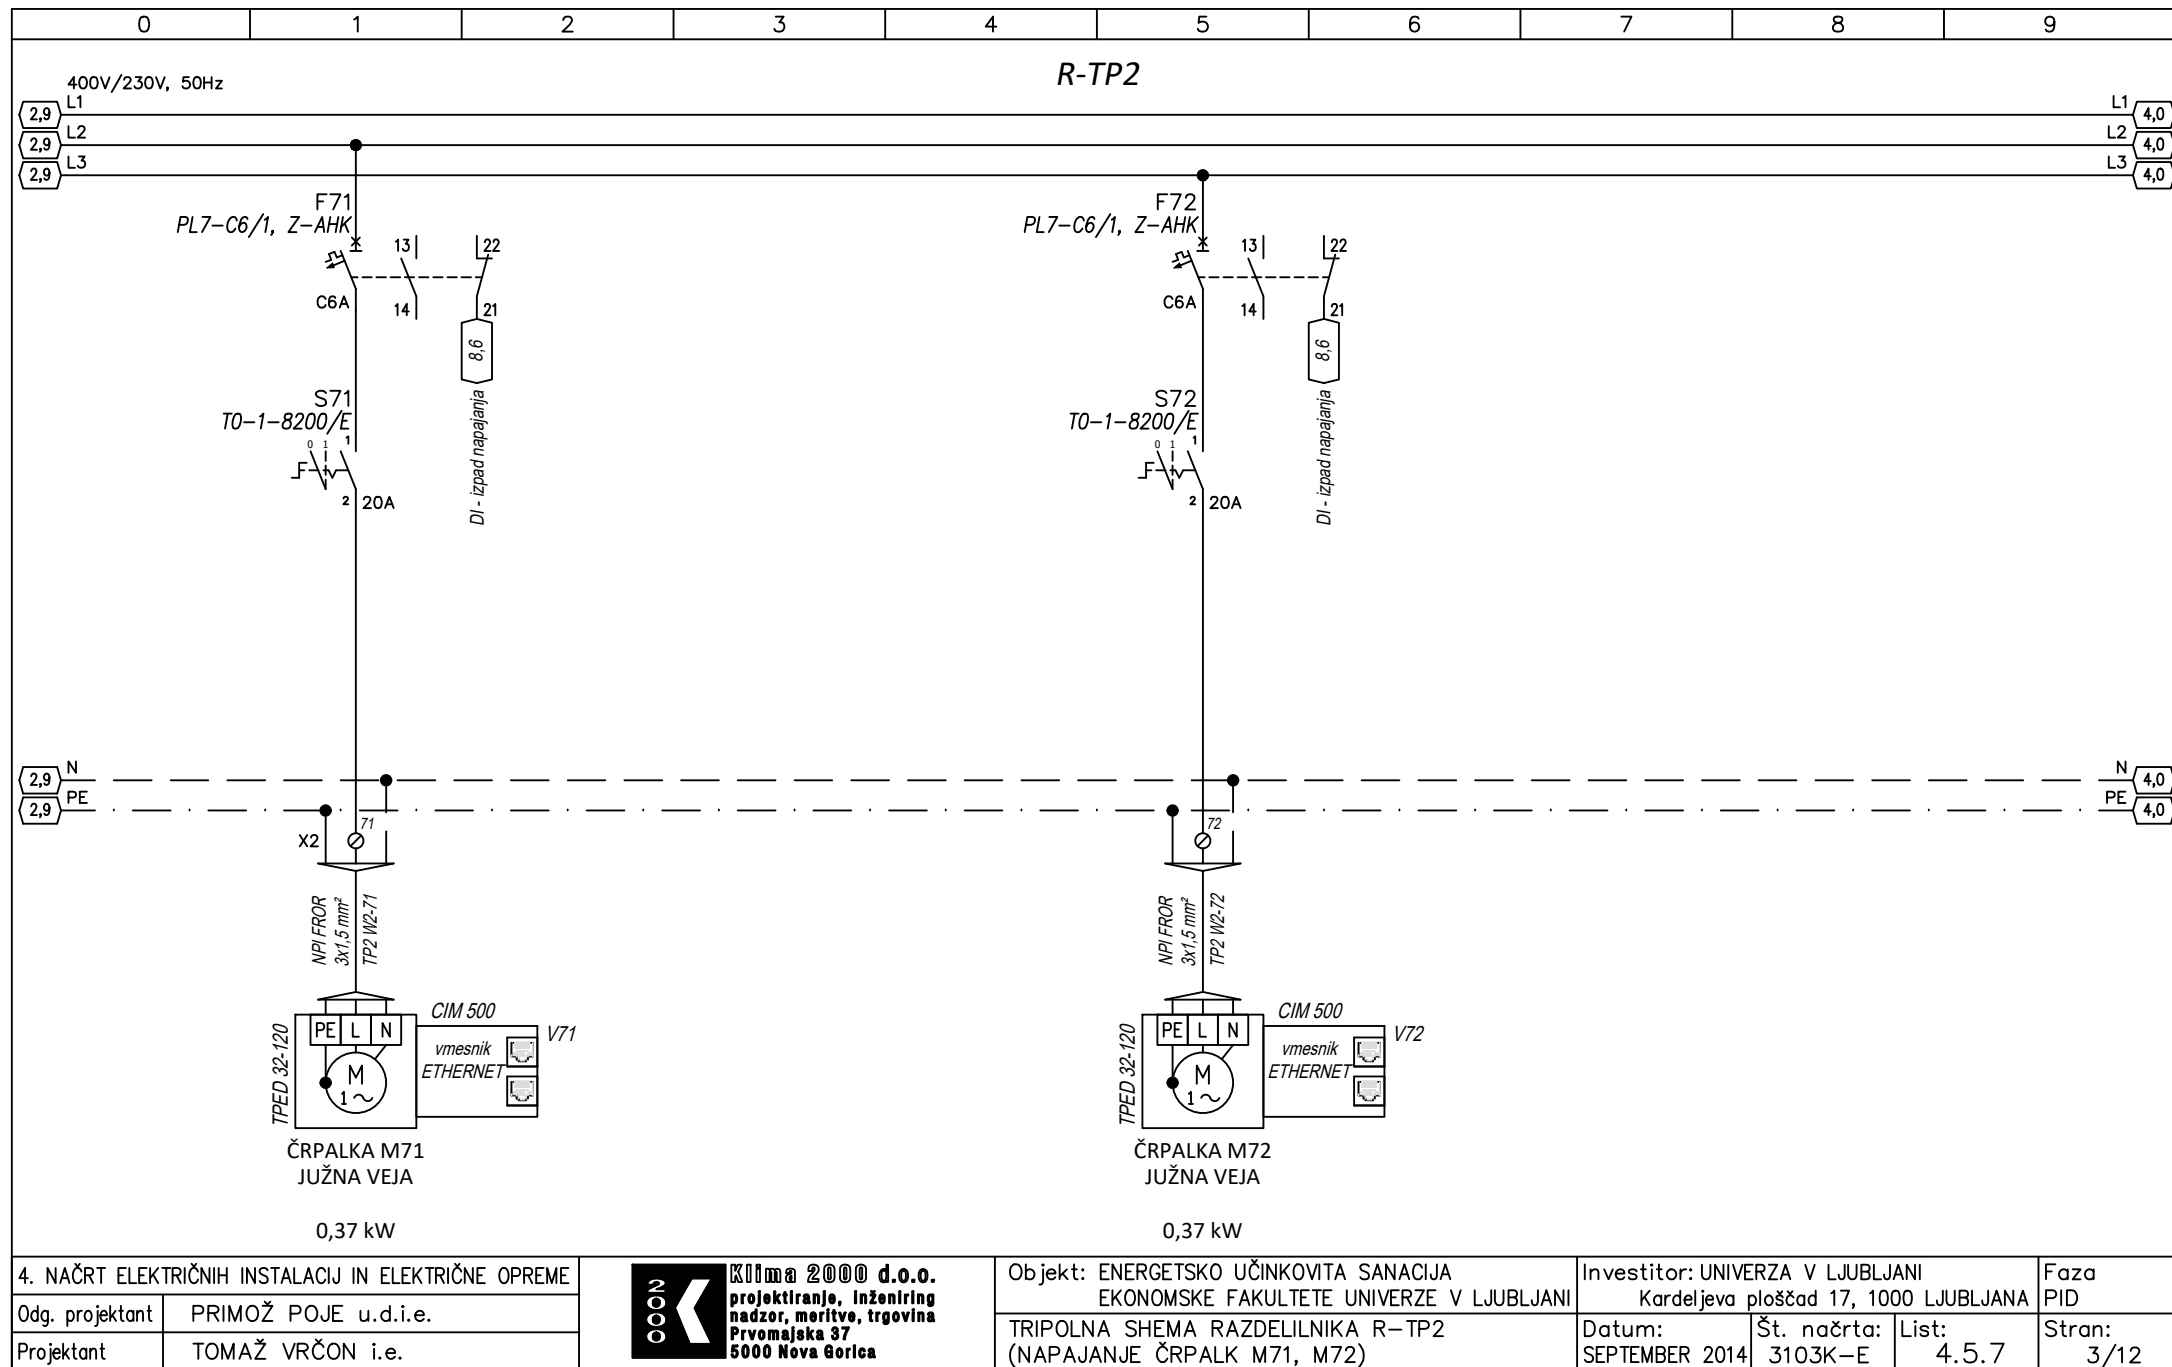

4. NAČRT ELEKTRIČNIH INSTALACIJ IN ELEKTRIČNE OPREME	
Odg. projektant	PRIMOŽ POJE u.d.i.e.
Projektant	TOMAŽ VRČON i.e.

KIMA 2000

Kima 2000 d.o.o.


projektiranje, inženiring
nadzor, meritve, trgovina
Prvomajska 37
5000 Nova Gorica

Objekt: ENERGETSKO UČINKOVITA SANACIJA EKONOMSKE FAKULTETE UNIVERZE V LJUBLJANI
TRIPOLNA SHEMA RAZDELILNIKA R-TP2 (NAPAJANJE ČRPALK M71, M72)

Investitor: UNIVERZA V LJUBLJANI Kardeljeva ploščad 17, 1000 LJUBLJANA		
Datum: SEPTEMBER 2014	Št. načrta: 3103K-E	List: 4.5.7

Faza PID
Stran: 3/12

LIST 4

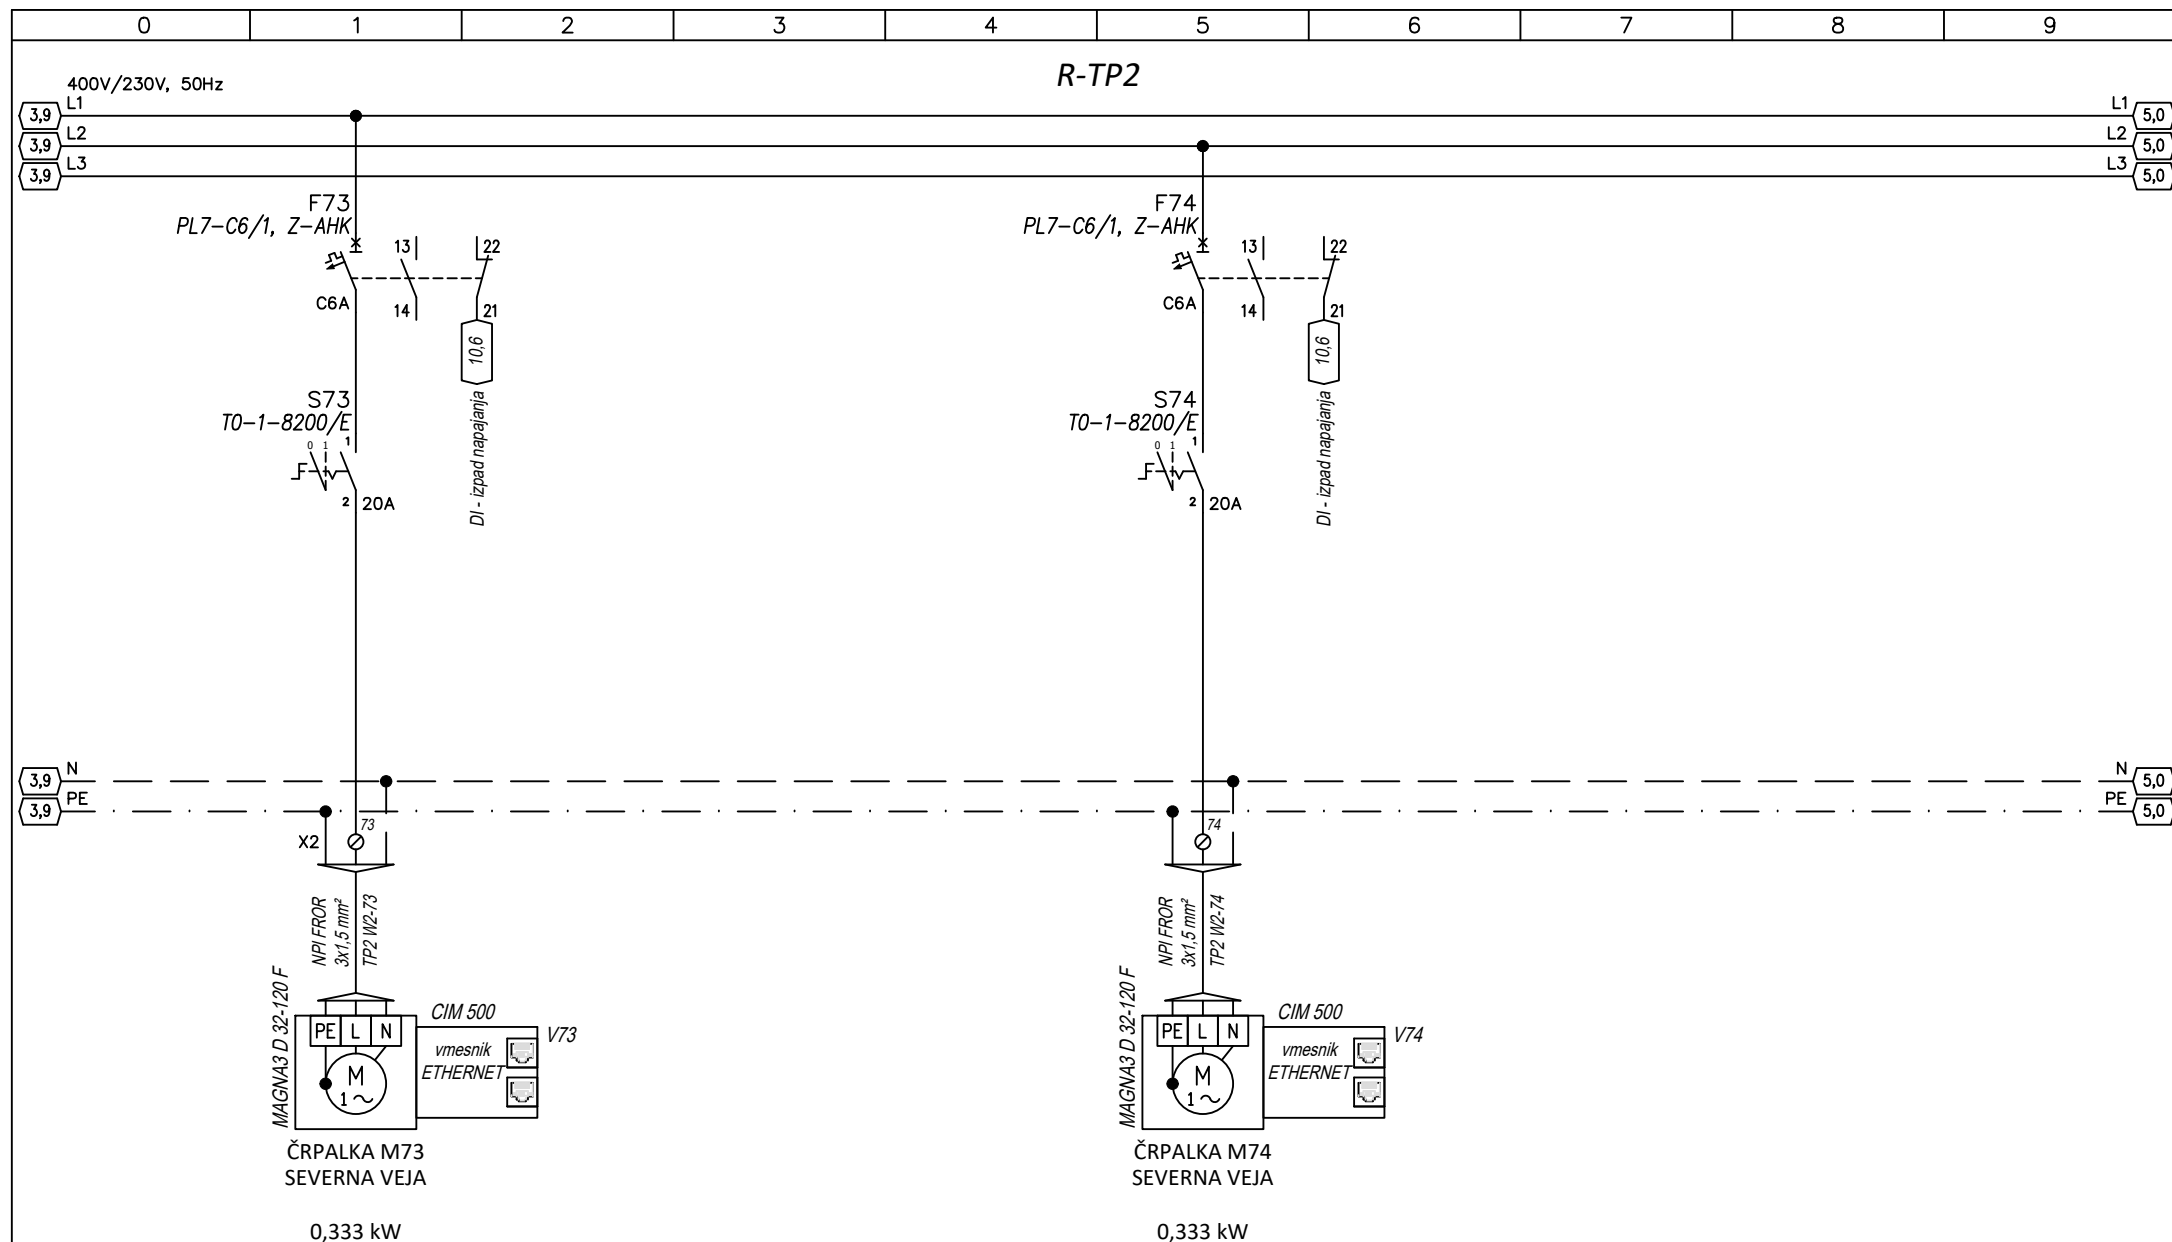

4. NAČRT ELEKTRIČNIH INSTALACIJ IN ELEKTRIČNE OPREME

Odg. projektant	PRIMOŽ POJE u.d.i.e.
Projektant	TOMAŽ VRČON i.e.




Kima 2000 d.o.o.
projektiranje, inženiring
nadzor, meritve, trgovina
Prvomajska 37
5000 Nova Gorica

Objekt: ENERGETSKO UČINKOVITA SANACIJA
EKONOMSKE FAKULTETE UNIVERZE V LJUBLJANI
TRIPOLNA SHEMA RAZDELILNIKA R-TP2
(NAPAJANJE ČRPALK M73, M74)

Investitor: UNIVERZA V LJUBLJANI
Kardeljeva ploščad 17, 1000 LJUBLJANA

Datum: SEPTEMBER 2014 Št. načrta: 3103K-E List: 4.5.7 Stran: 4/12

Faza
PID

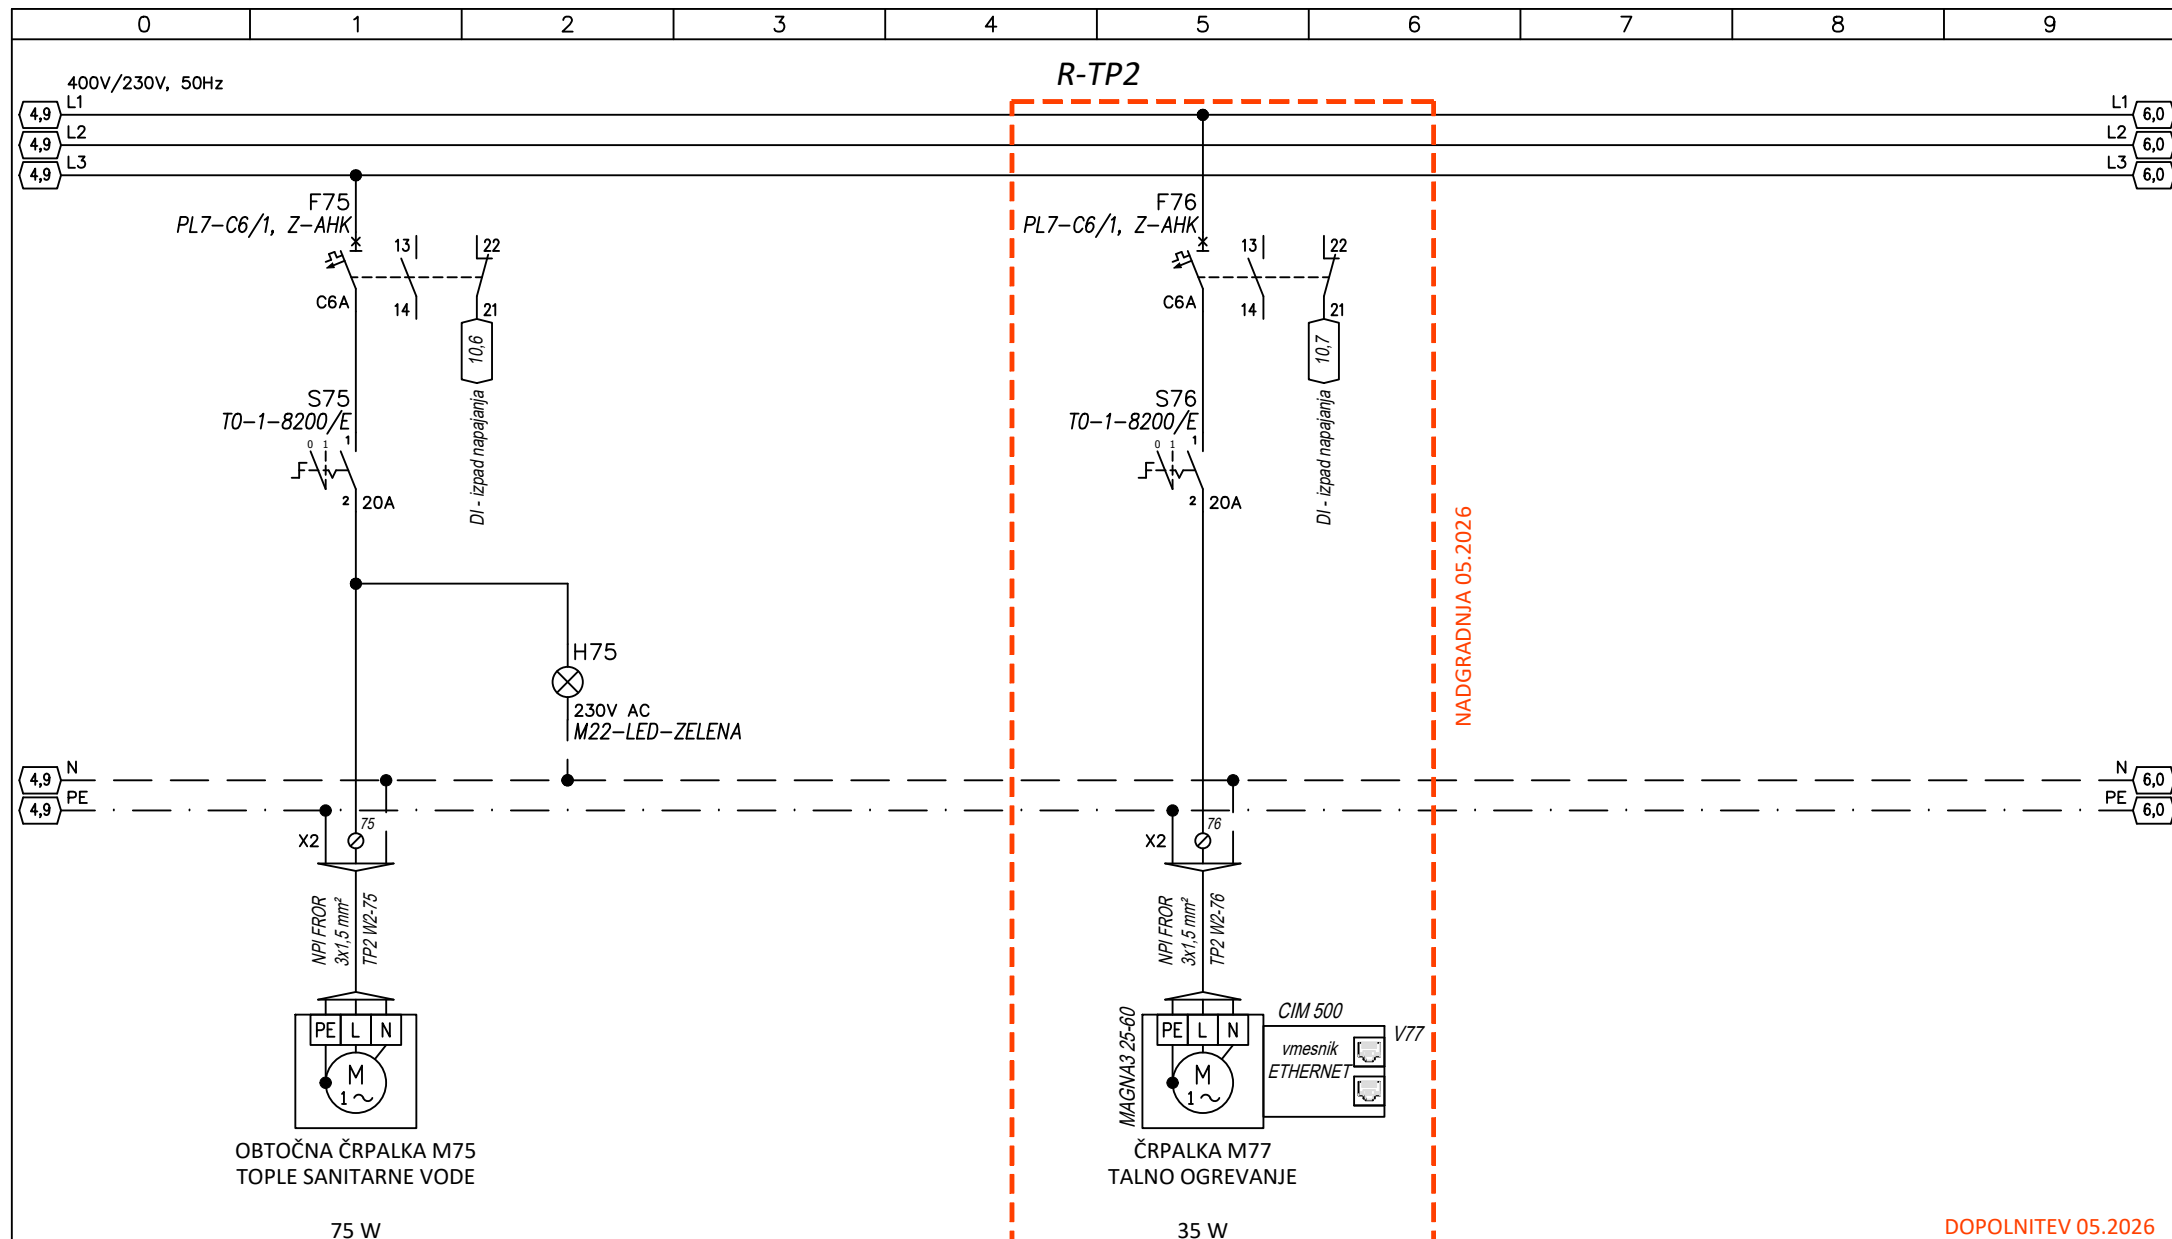

4. NAČRT ELEKTRIČNIH INSTALACIJ IN ELEKTRIČNE OPREME

Odg. projektant	PRIMOŽ POJE u.d.i.e.
Projektant	TOMAŽ VRČON i.e.




Kima 2000 d.o.o.
projektiranje, inženiring
nadzor, meritve, trgovina
Prvomajska 37
5000 Nova Gorica

Objekt: ENERGETSKO UČINKOVITA SANACIJA
EKONOMSKE FAKULTETE UNIVERZE V LJUBLJANI
TRIPOLNA SHEMA RAZDELILNIKA R-TP2
(NAPAJANJE ČRPALKE M75)

Investitor: UNIVERZA V LJUBLJANI Kardeljeva ploščad 17, 1000 LJUBLJANA	Faza PID
Datum: SEPTEMBER 2014	Št. načrta: 3103K-E
List: 4.5.7	Stran: 5/12

LIST 6

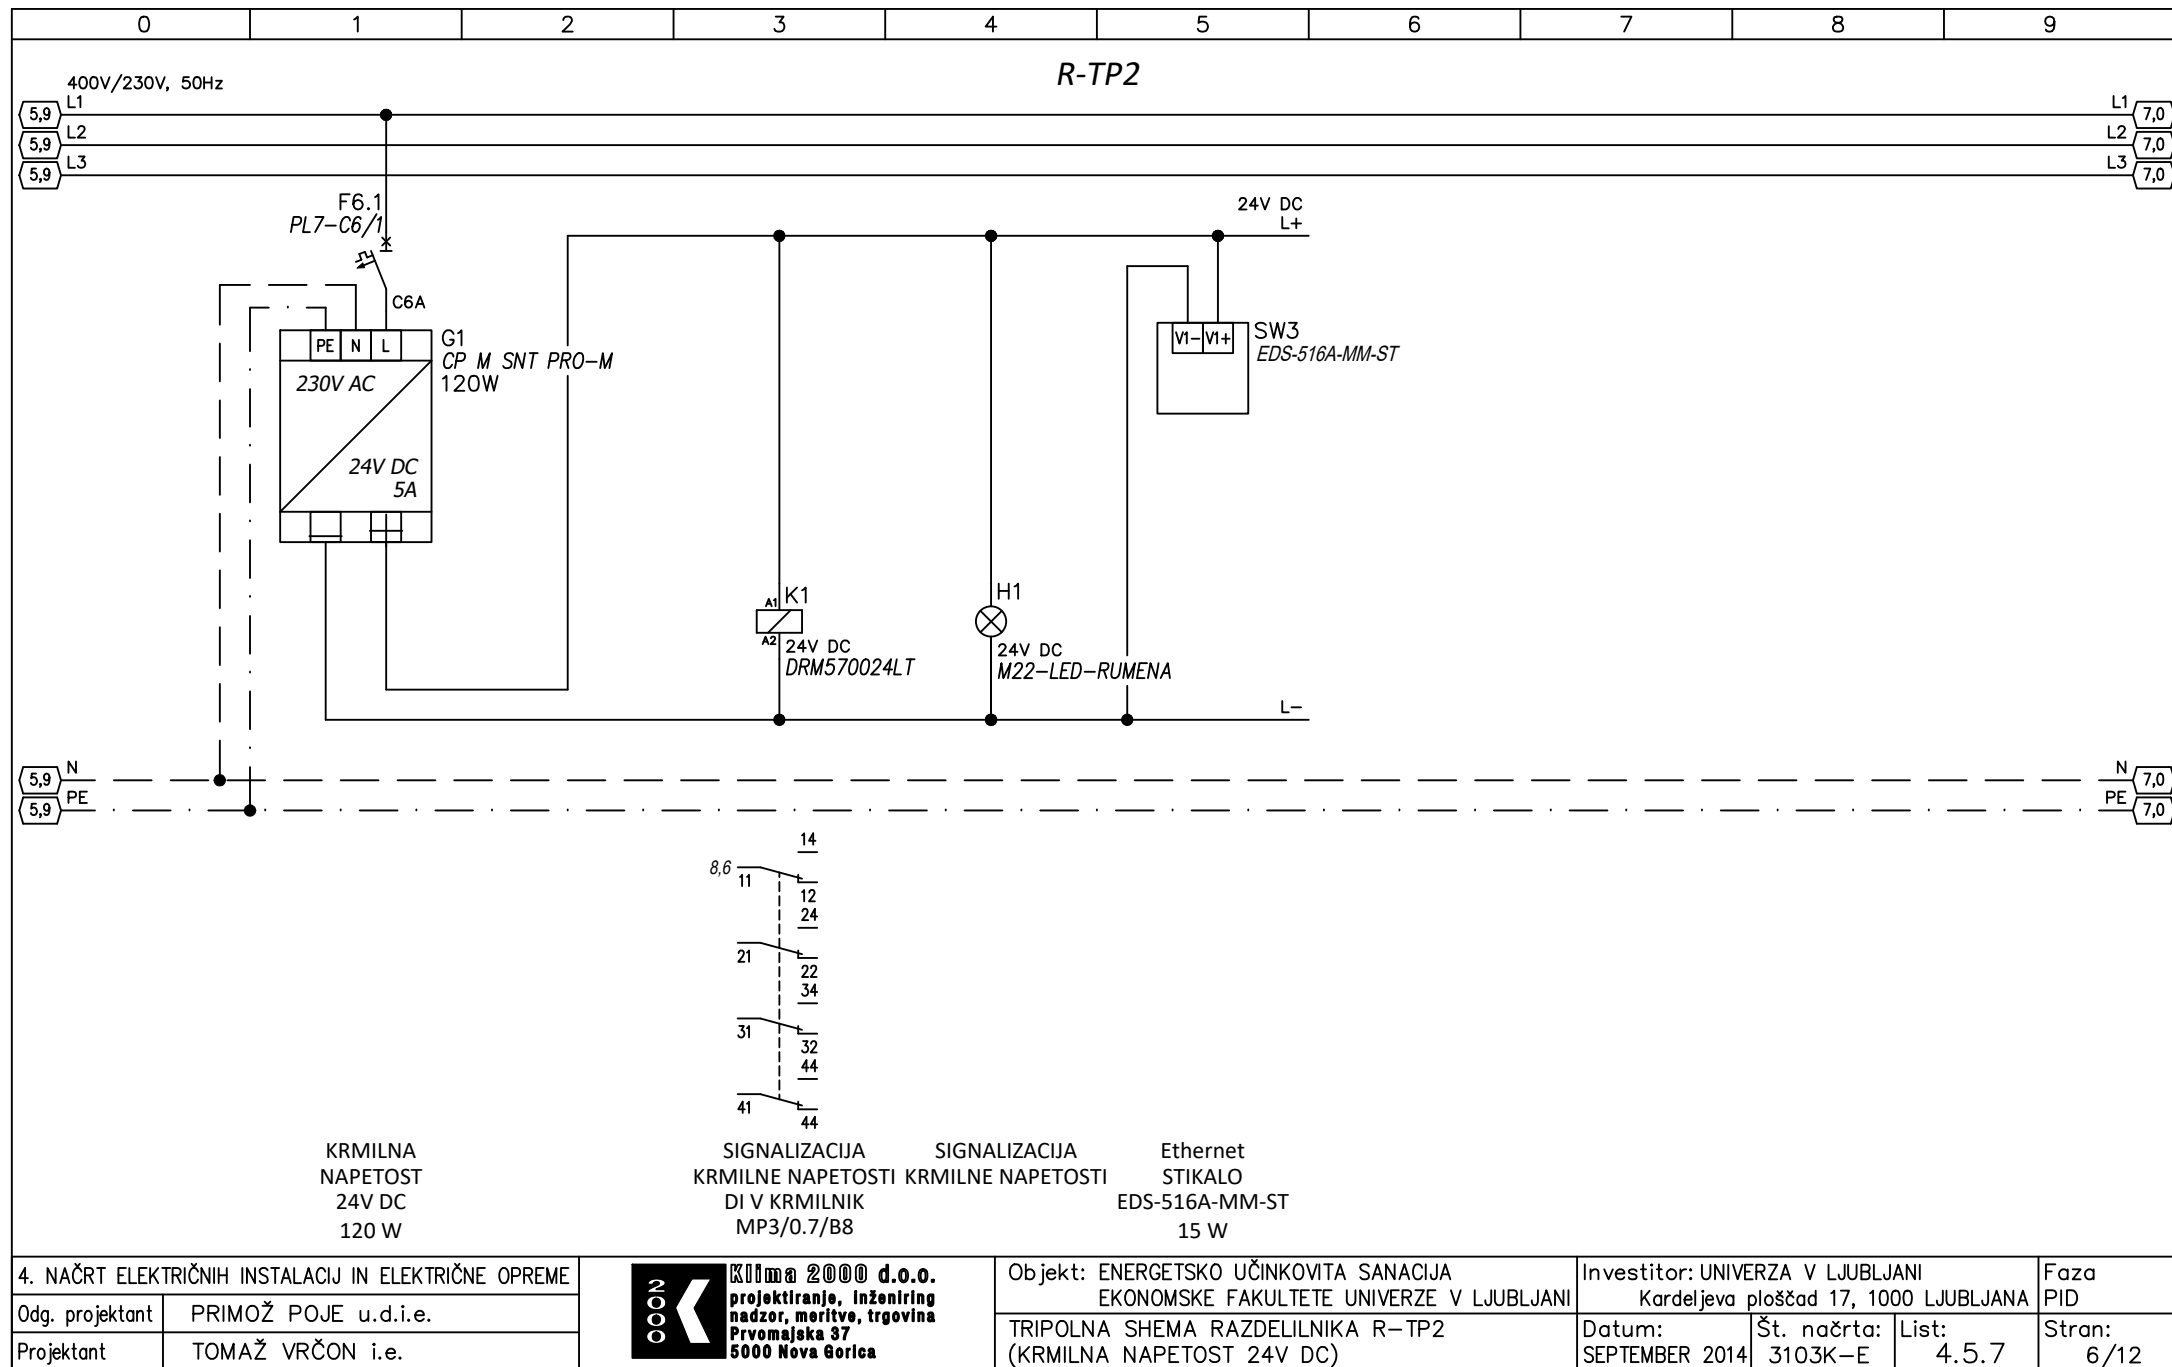

4. NAČRT ELEKTRIČNIH INSTALACIJ IN ELEKTRIČNE OPREME	
Odg. projektant	PRIMOŽ POJE u.d.i.e.
Projektant	TOMAŽ VRČON i.e.

Klima 2000 d.o.o.


projektiranje, inženiring
nadzor, meritve, trgovina
Prvomajska 37
5000 Nova Gorica

Objekt: ENERGETSKO UČINKOVITA SANACIJA EKONOMSKE FAKULTETE UNIVERZE V LJUBLJANI
TRIPOLNA SHEMA RAZDELILNIKA R-TP2 (KRMILNA NAPETOST 24V DC)

Investitor: UNIVERZA V LJUBLJANI Kardeljeva ploščad 17, 1000 LJUBLJANA		
Datum: SEPTEMBER 2014	Št. načrta: 3103K-E	List: 4.5.7

Faza PID
Stran: 6/12

LIST 7

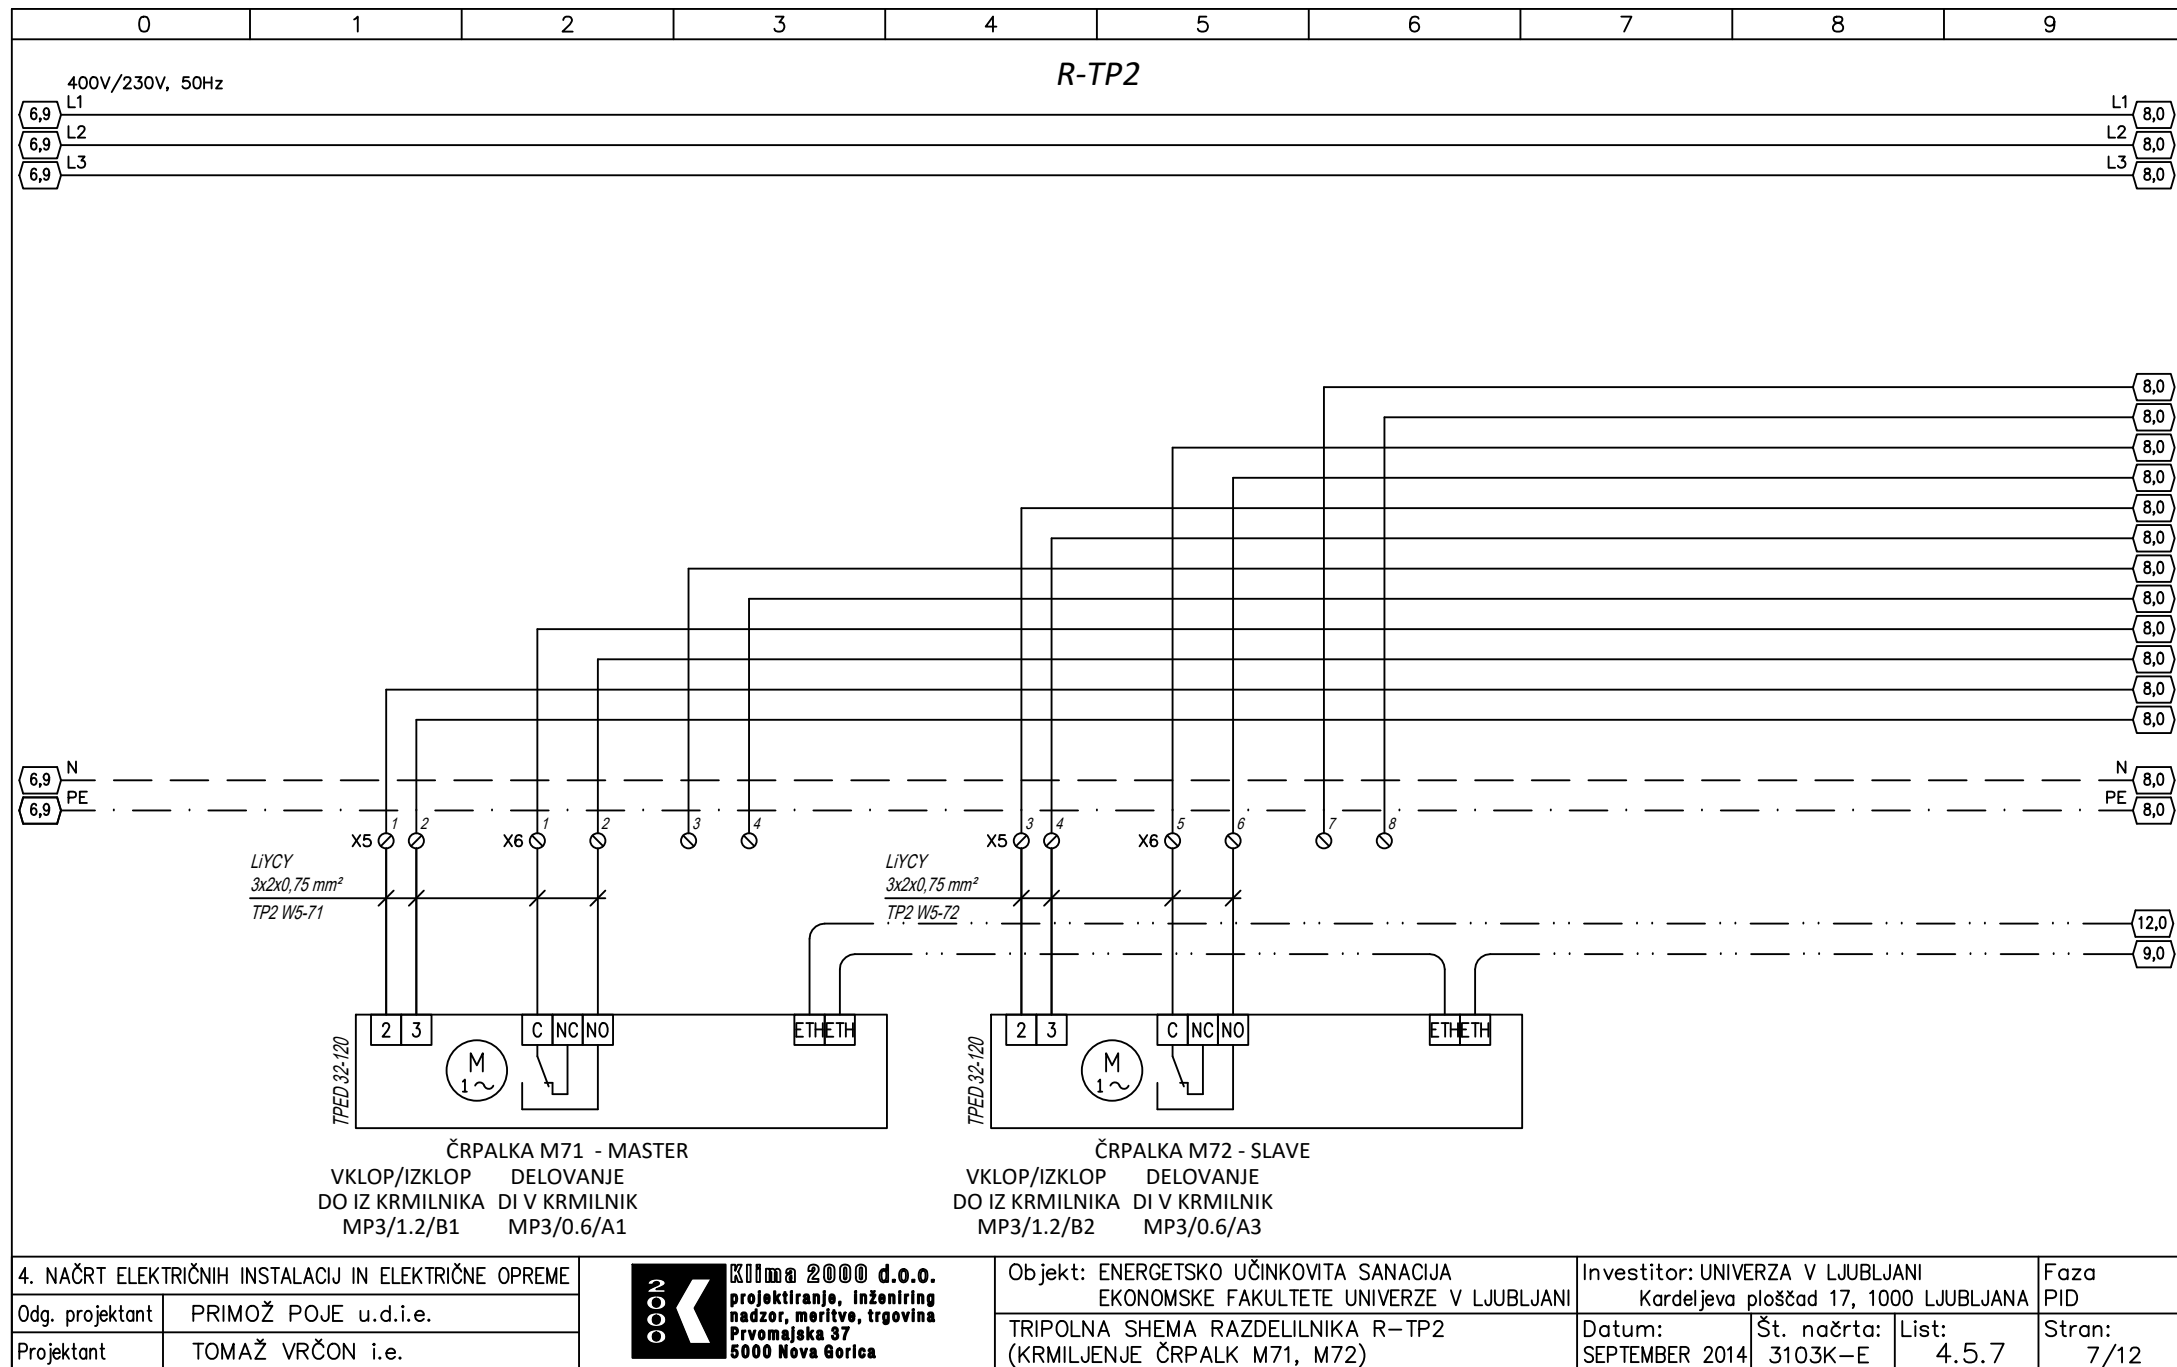

4. NAČRT ELEKTRIČNIH INSTALACIJ IN ELEKTRIČNE OPREME	
Odg. projektant	PRIMOŽ POJE u.d.i.e.
Projektant	TOMAŽ VRČON i.e.

KIMA 2000


KIMA 2000 d.o.o.
projektiranje, inženiring
nadzor, meritve, trgovina
Prvomajska 37
5000 Nova Gorica

Objekt: ENERGETSKO UČINKOVITA SANACIJA EKONOMSKE FAKULTETE UNIVERZE V LJUBLJANI
TRIPOLNA SHEMA RAZDELILNIKA R-TP2 (KRMILJENJE ČRPALK M71, M72)

Investitor: UNIVERZA V LJUBLJANI Kardeljeva ploščad 17, 1000 LJUBLJANA		
Datum: SEPTEMBER 2014	Št. načrta: 3103K-E	List: 4.5.7

Faza PID
Stran: 7/12

LIST 8

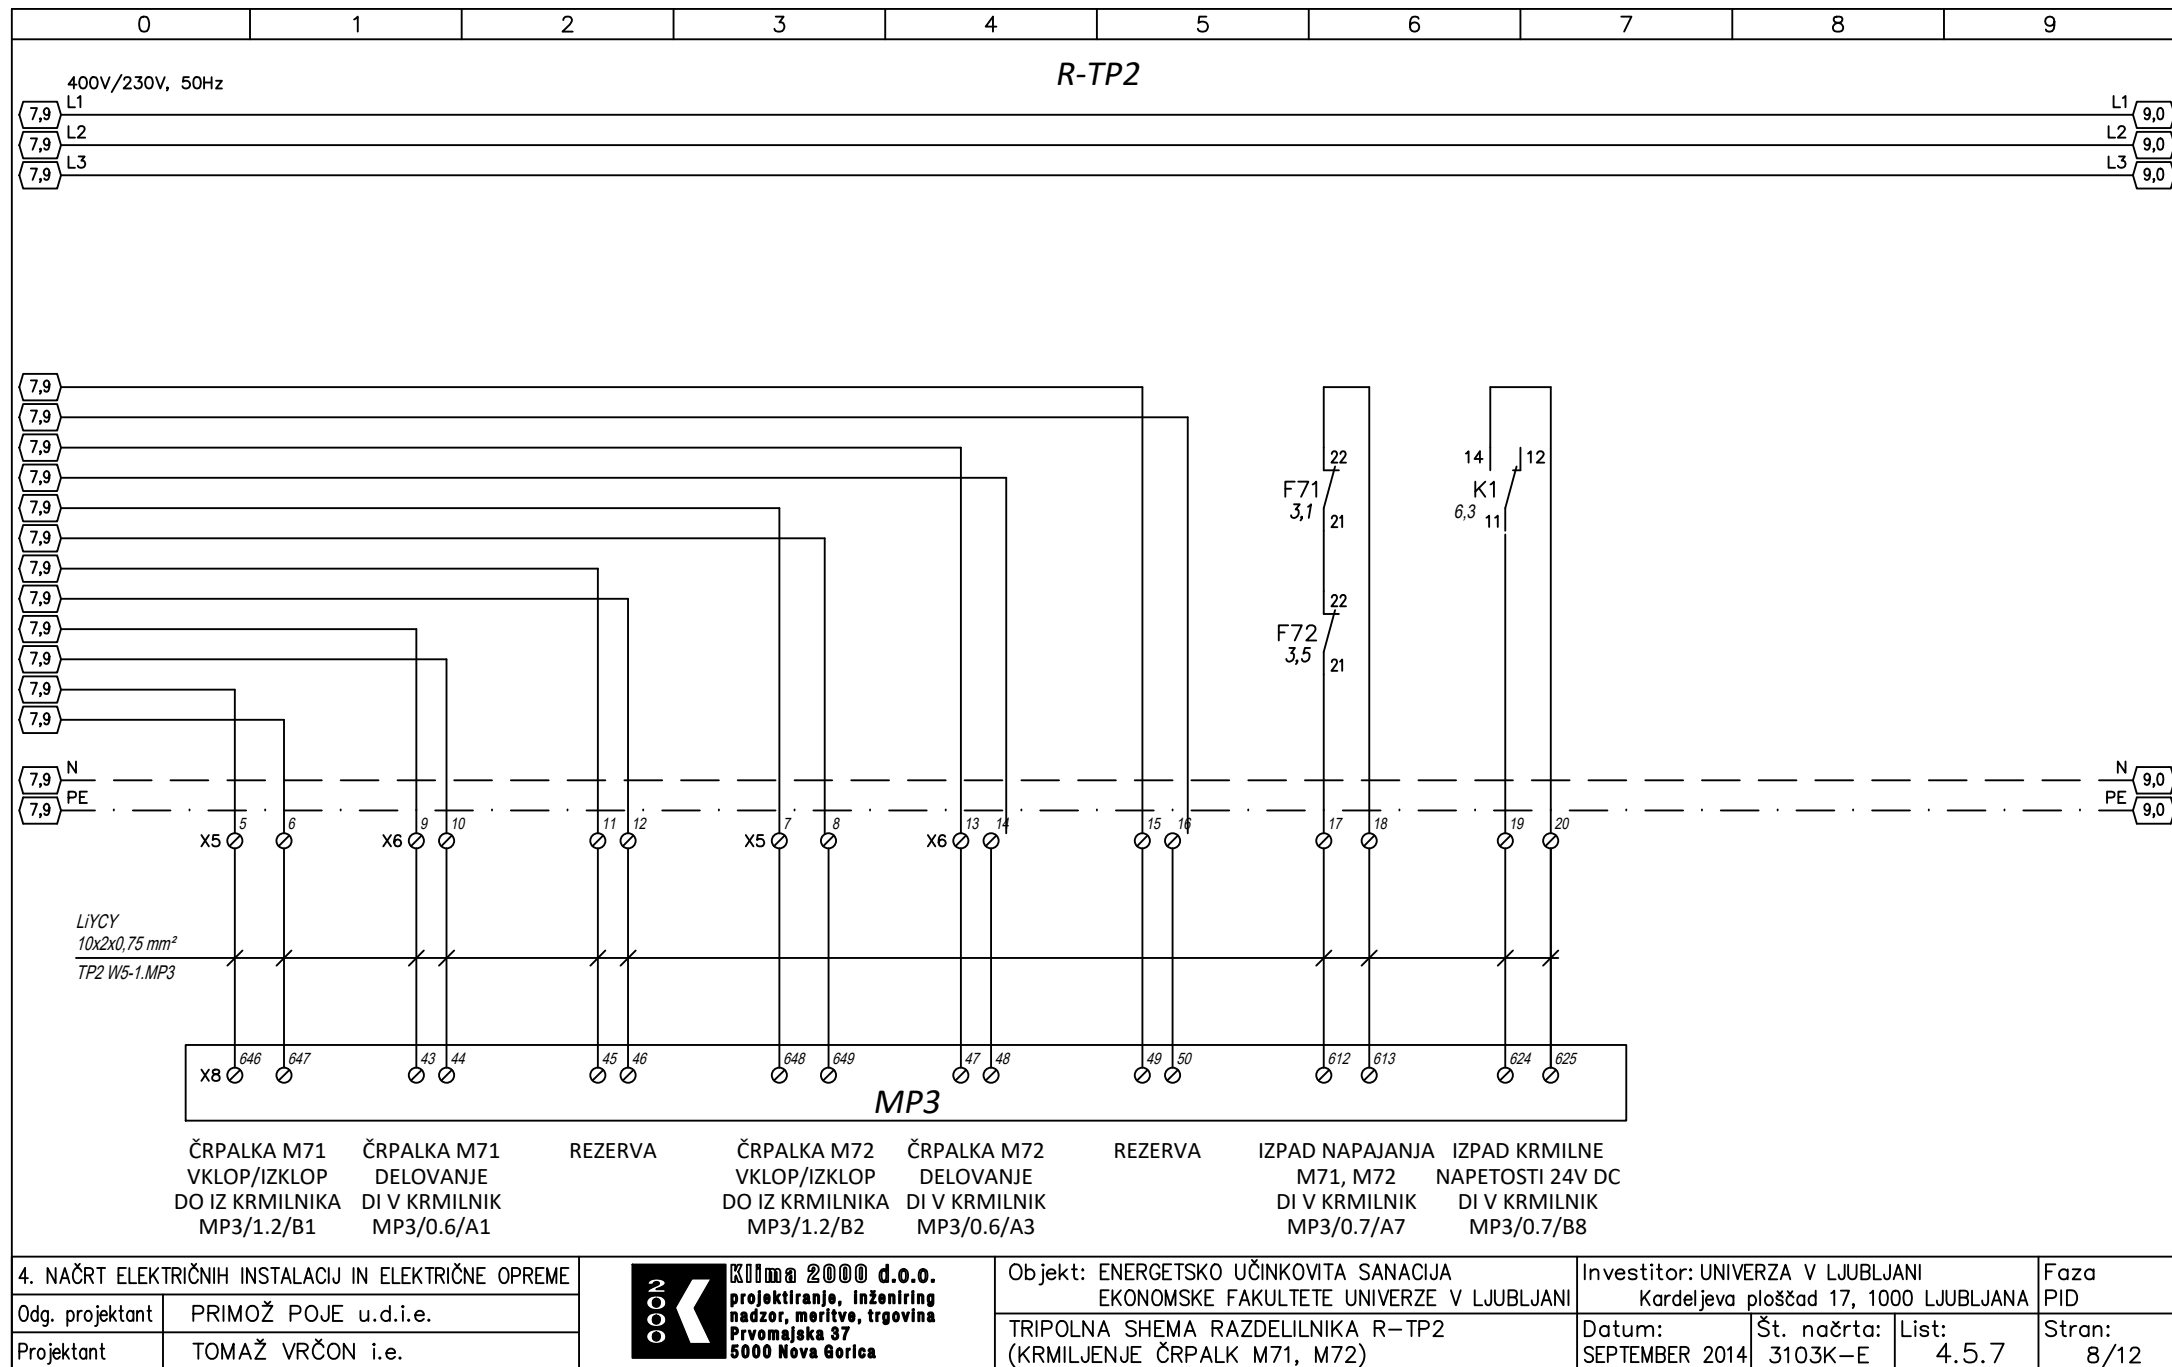


4. NAČRT ELEKTRIČNIH INSTALACIJ IN ELEKTRIČNE OPREME	
Odg. projektant	PRIMOŽ POJE u.d.i.e.
Projektant	TOMAŽ VRČON i.e.




Objekt: ENERGETSKO UČINKOVITA SANACIJA EKONOMSKE FAKULTETE UNIVERZE V LJUBLJANI
TRIPOLNA SHEMA RAZDELILNIKA R-TP2 (KRMILJENJE ČRPALK M71, M72)

Investitor: UNIVERZA V LJUBLJANI Kardeljeva ploščad 17, 1000 LJUBLJANA			Faza PID
Datum: SEPTEMBER 2014	Št. načrta: 3103K-E	List: 4.5.7	Stran: 8/12


LIST 9

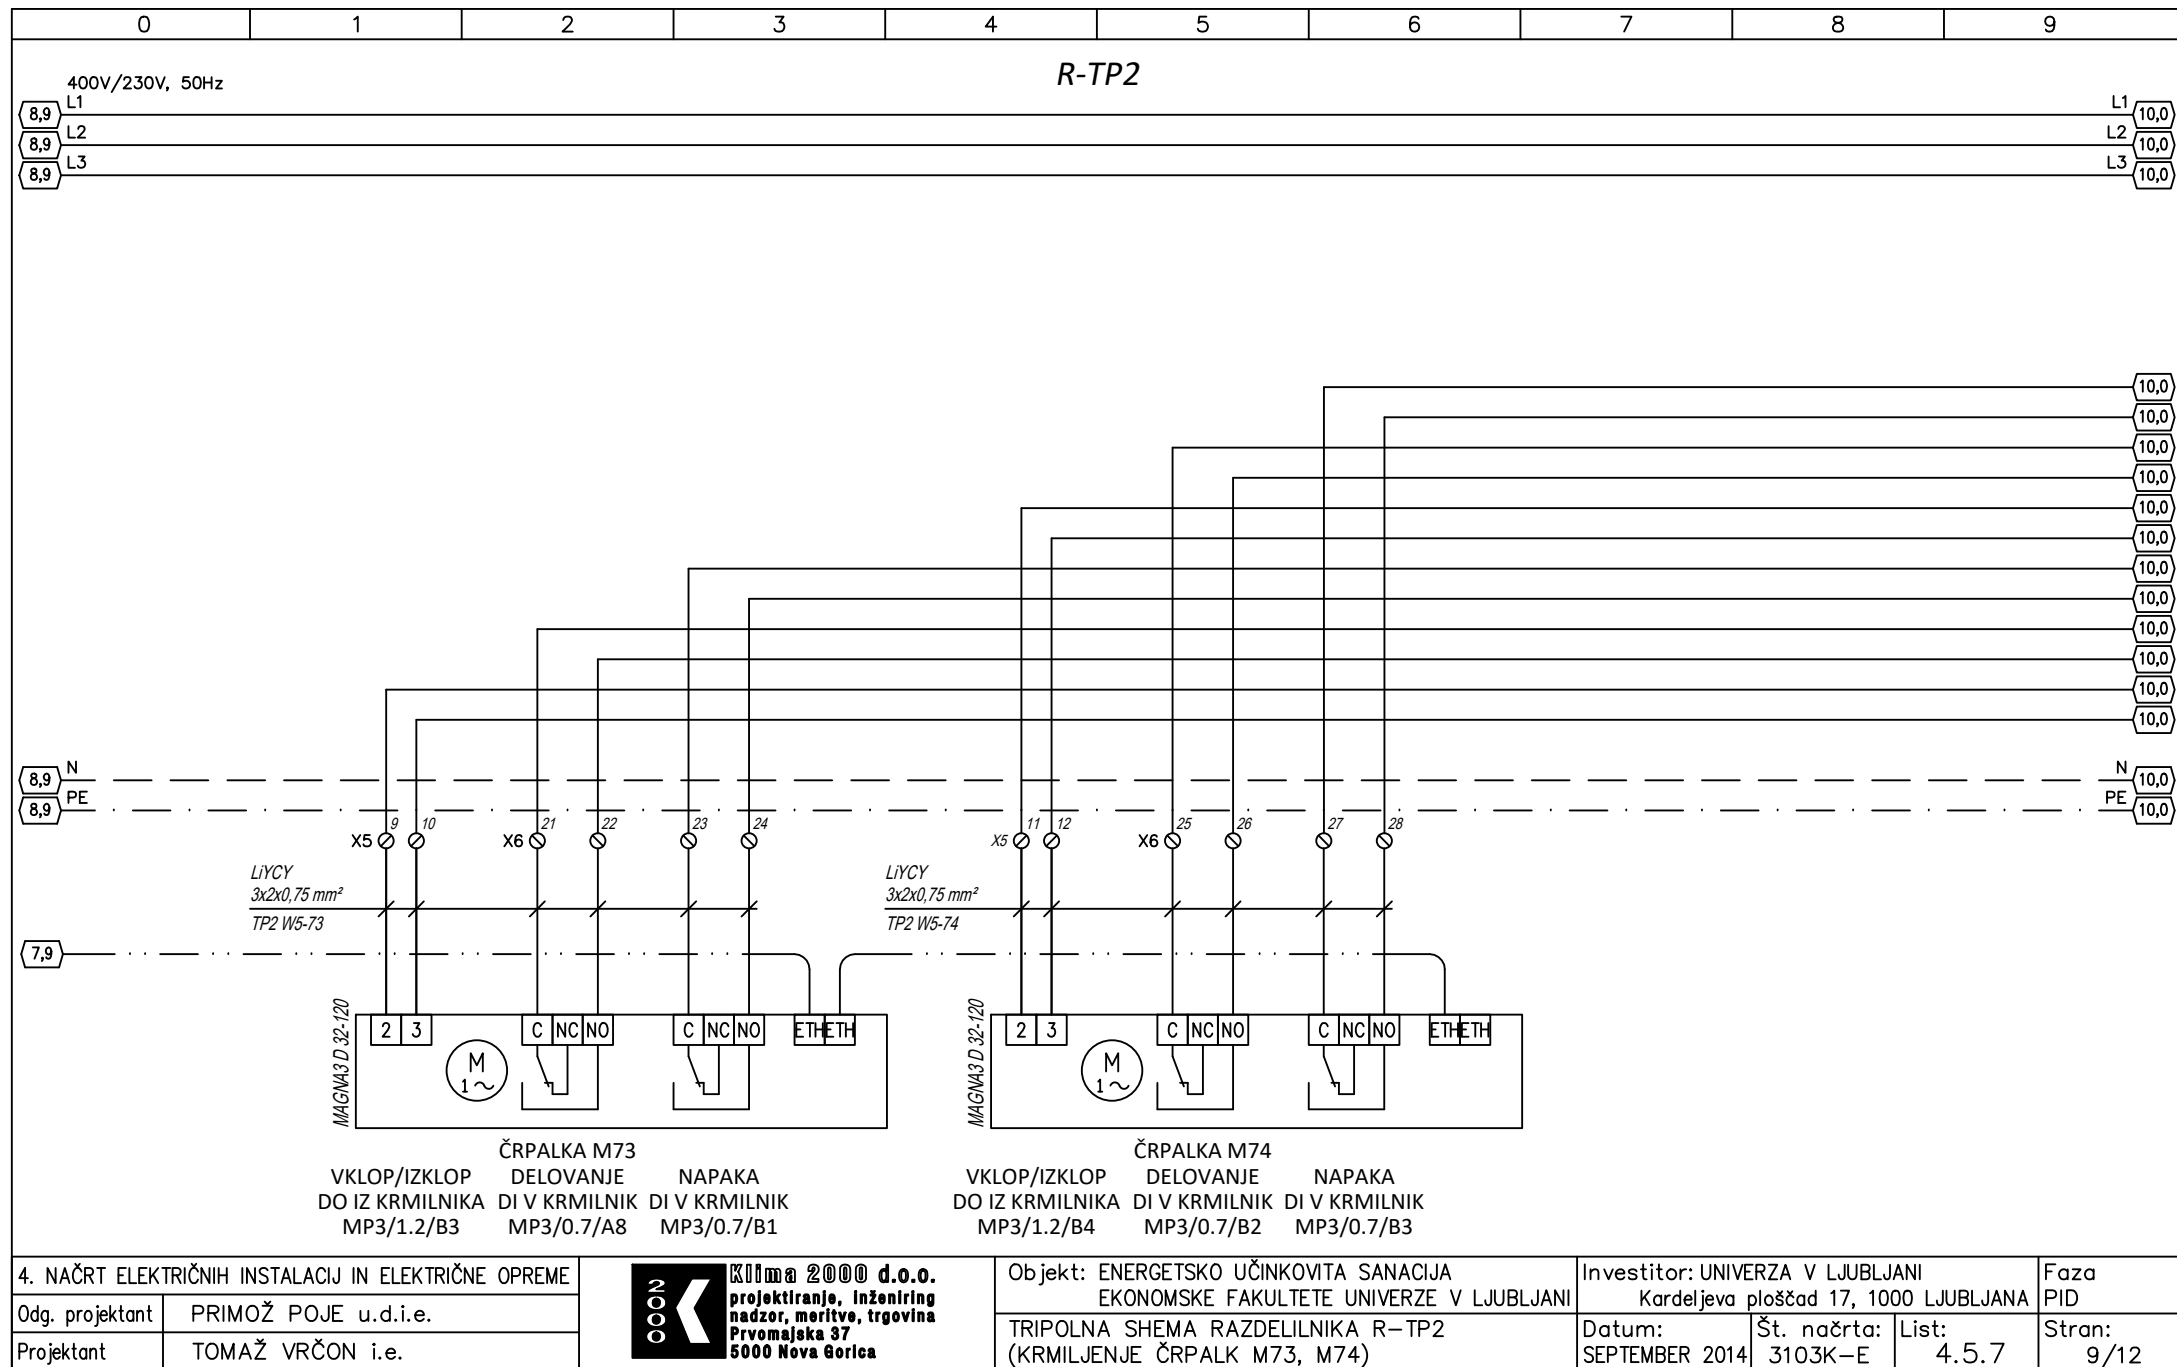

LIST 10

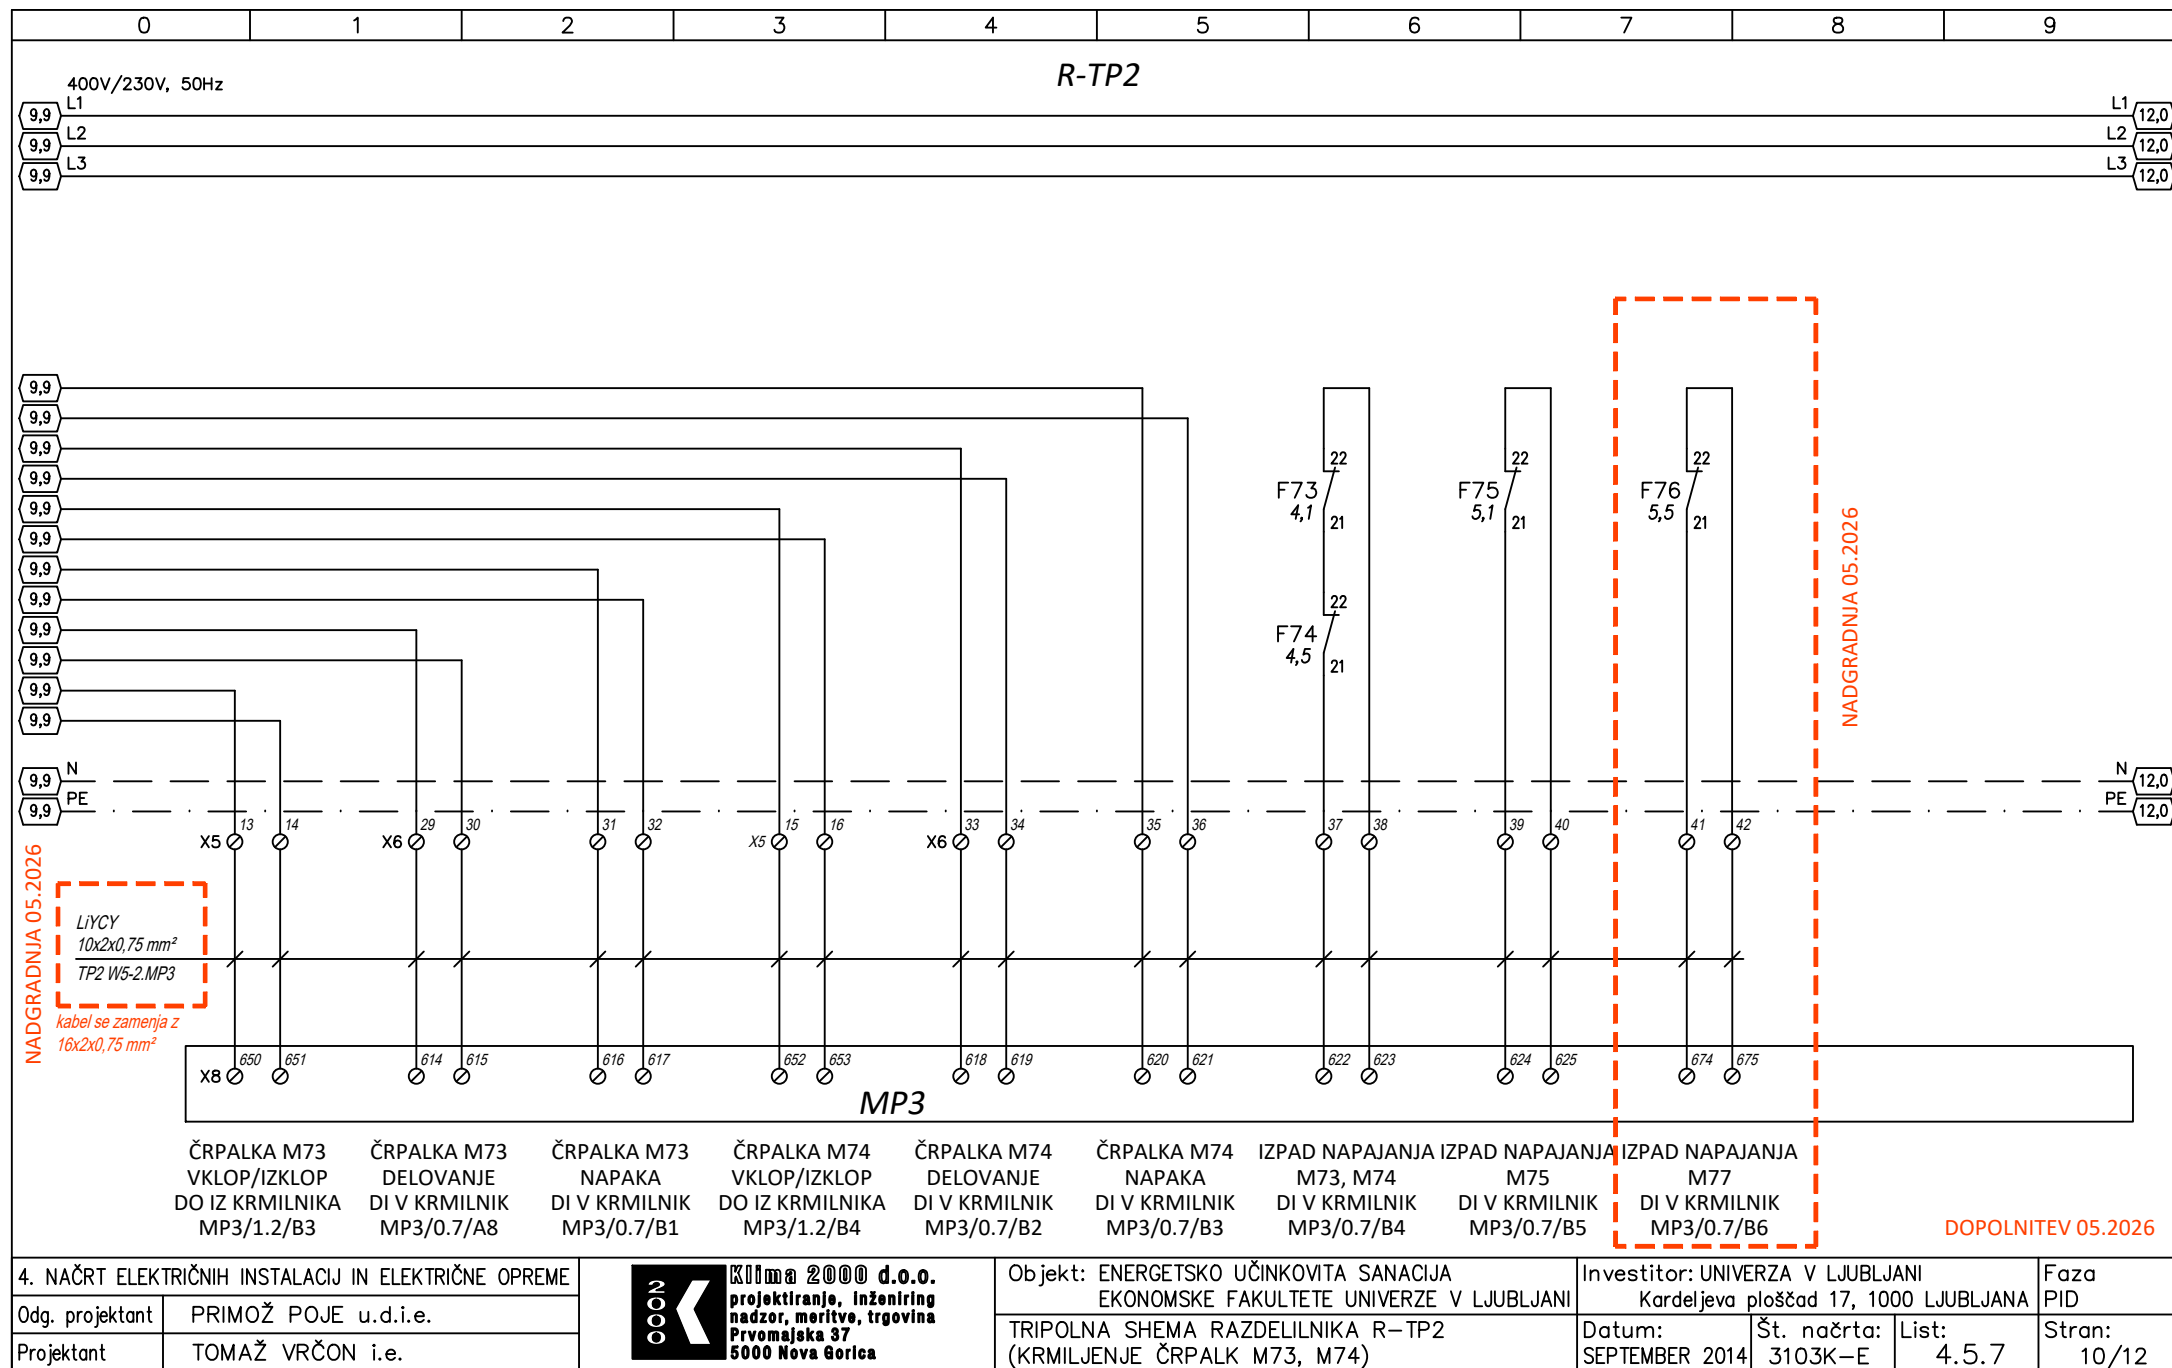

LIST 1 1

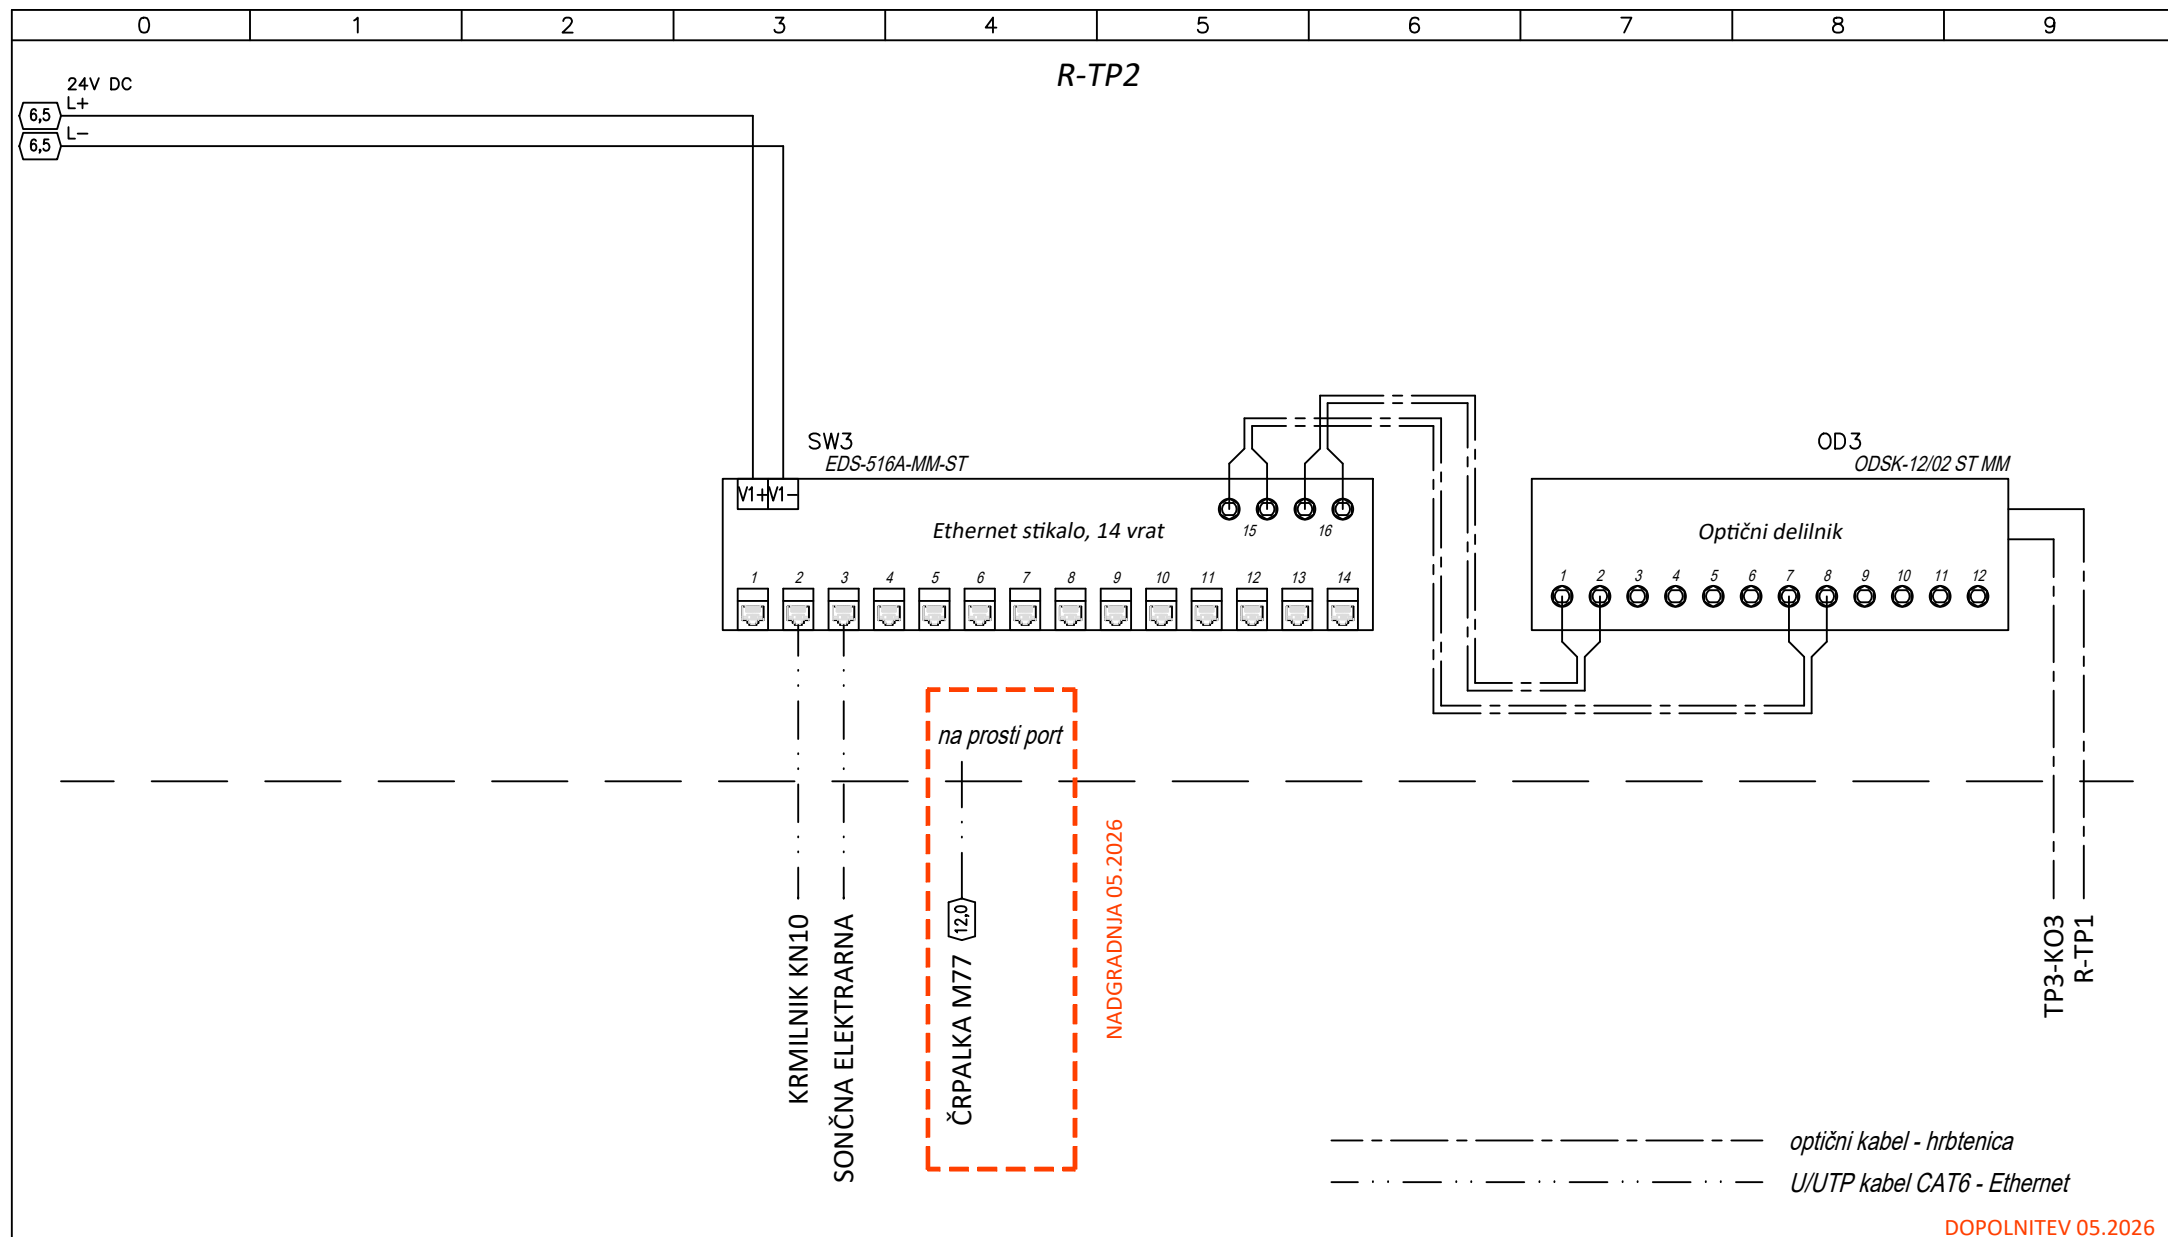

DOPOLNITEV 05.2026

4. NAČRT ELEKTRIČNIH INSTALACIJ IN ELEKTRIČNE OPREME

Odg. projektant PRIMOŽ POJE u.d.i.e.

Projektant TOMAŽ VRČON i.e.



Kima 2000 d.o.o.
projektiranje, inženiring
nadzor, meritve, trgovina
Prvomajska 37
5000 Nova Gorica

Objekt: ENERGETSKO UČINKOVITA SANACIJA
EKONOMSKE FAKULTETE UNIVERZE V LJUBLJANI
TRIPOLNA SHEMA RAZDELILNIKA R-TP2
(ETHERNET)

Investitor: UNIVERZA V LJUBLJANI
Kardeljeva ploščad 17, 1000 LJUBLJANA

Datum: SEPTEMBER 2014 Št. načrta: 3103K-E List: 4.5.7

Faza PID
Stran: 11/12

LIST 12

