



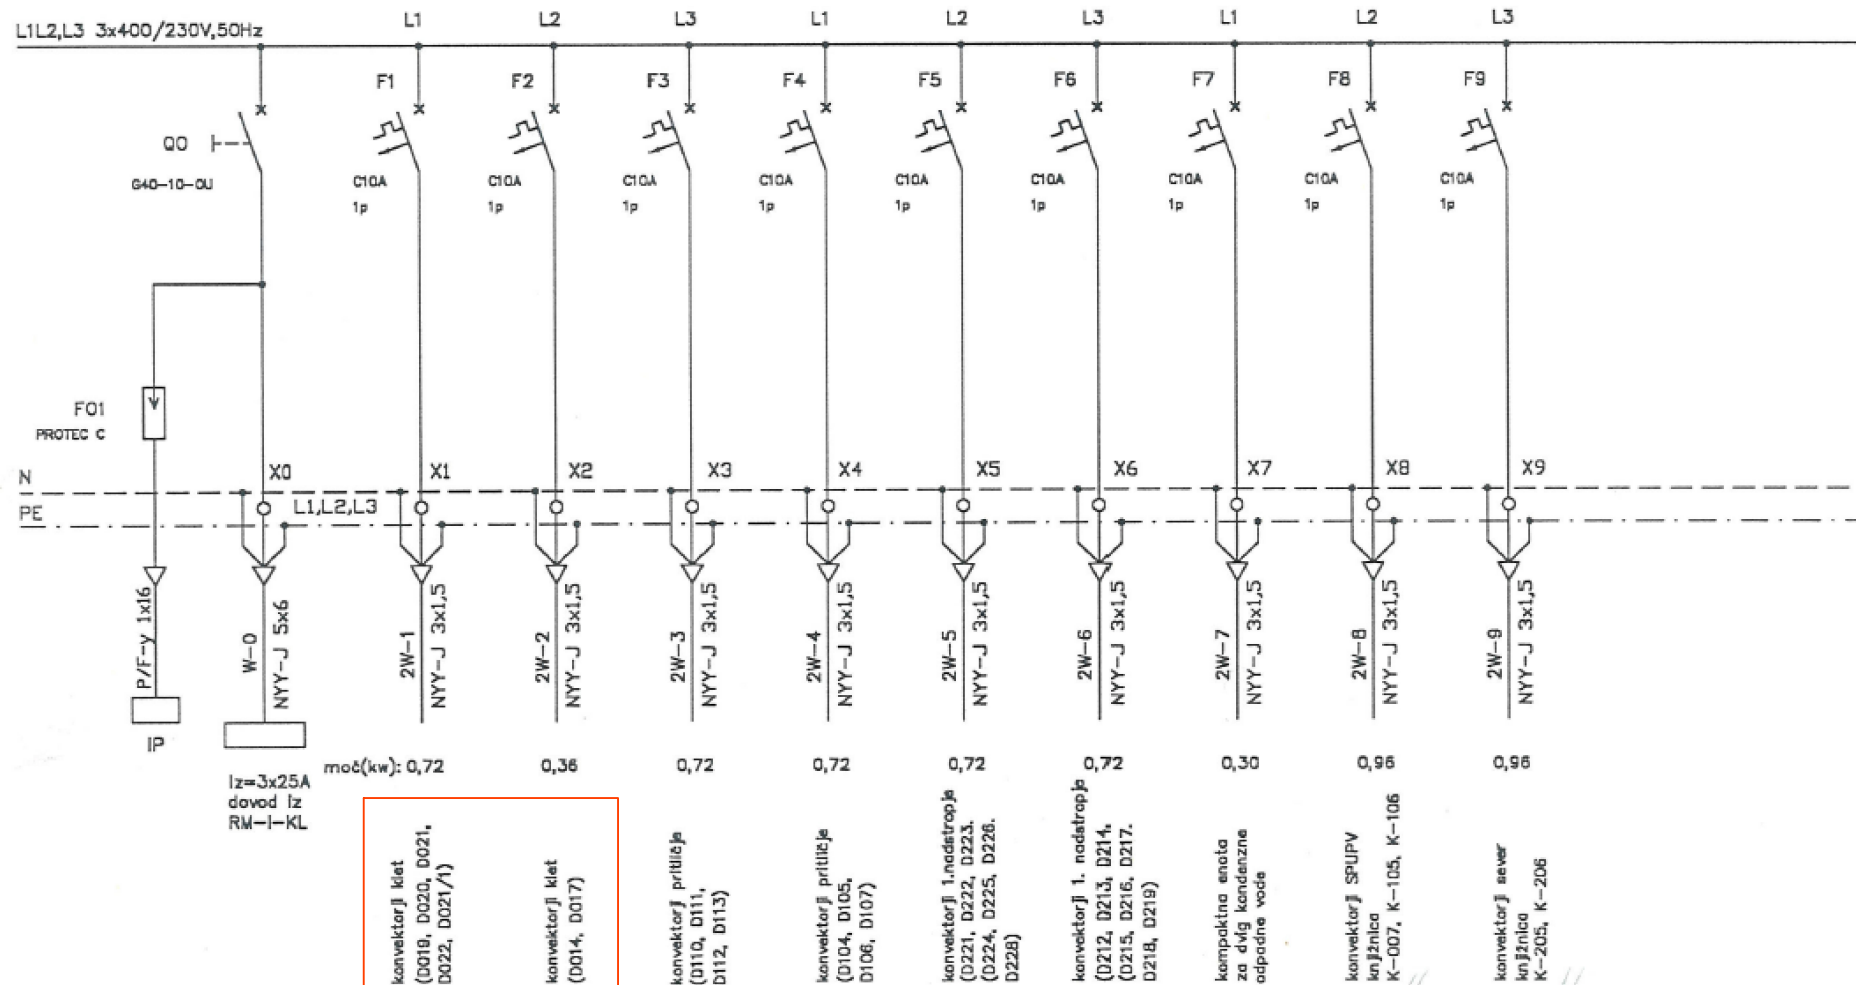

ODKLOP OBSTOJEČEGA OŽIČENJA, PRIKLOP NOVIH KONVEKTORJEV IZVEDBA NOVEGA OŽIČENJA SKLADNO S SHEMO 3.4.6-S Shema - ogrevanje in hlajenje

DOPOLNITEV 05.2026

0	1	2	3	4	5	6	7	8	9	
ODGOVORNI VODJA PROJEKTA:				PROJEKTIVNI BIRO	OBJEKT: EKONOMSKA FAKULTETA, LJUBLJANA			ŠT.	6	NAČRT ŠT.: 9
ODGOVORNI PROJEKTANT:		dr. A. ZUPANC, udie		LJUBLJANA d.d.	PROJEKT: ELEKTRO INSTALACIJE ZA HLAJENJE			STR.:		
PREGLEDAL:		ANTON GRILJ, udie		1000 LJUBLJANA	OZN.NAČRTA: EL. OMARA TP2-KO2					
DATUM:		JULIJ 2001		DUNAJSKA 7	FAZA: PGD/PZI			D.N.: 4-21020-03	STR.: 1	

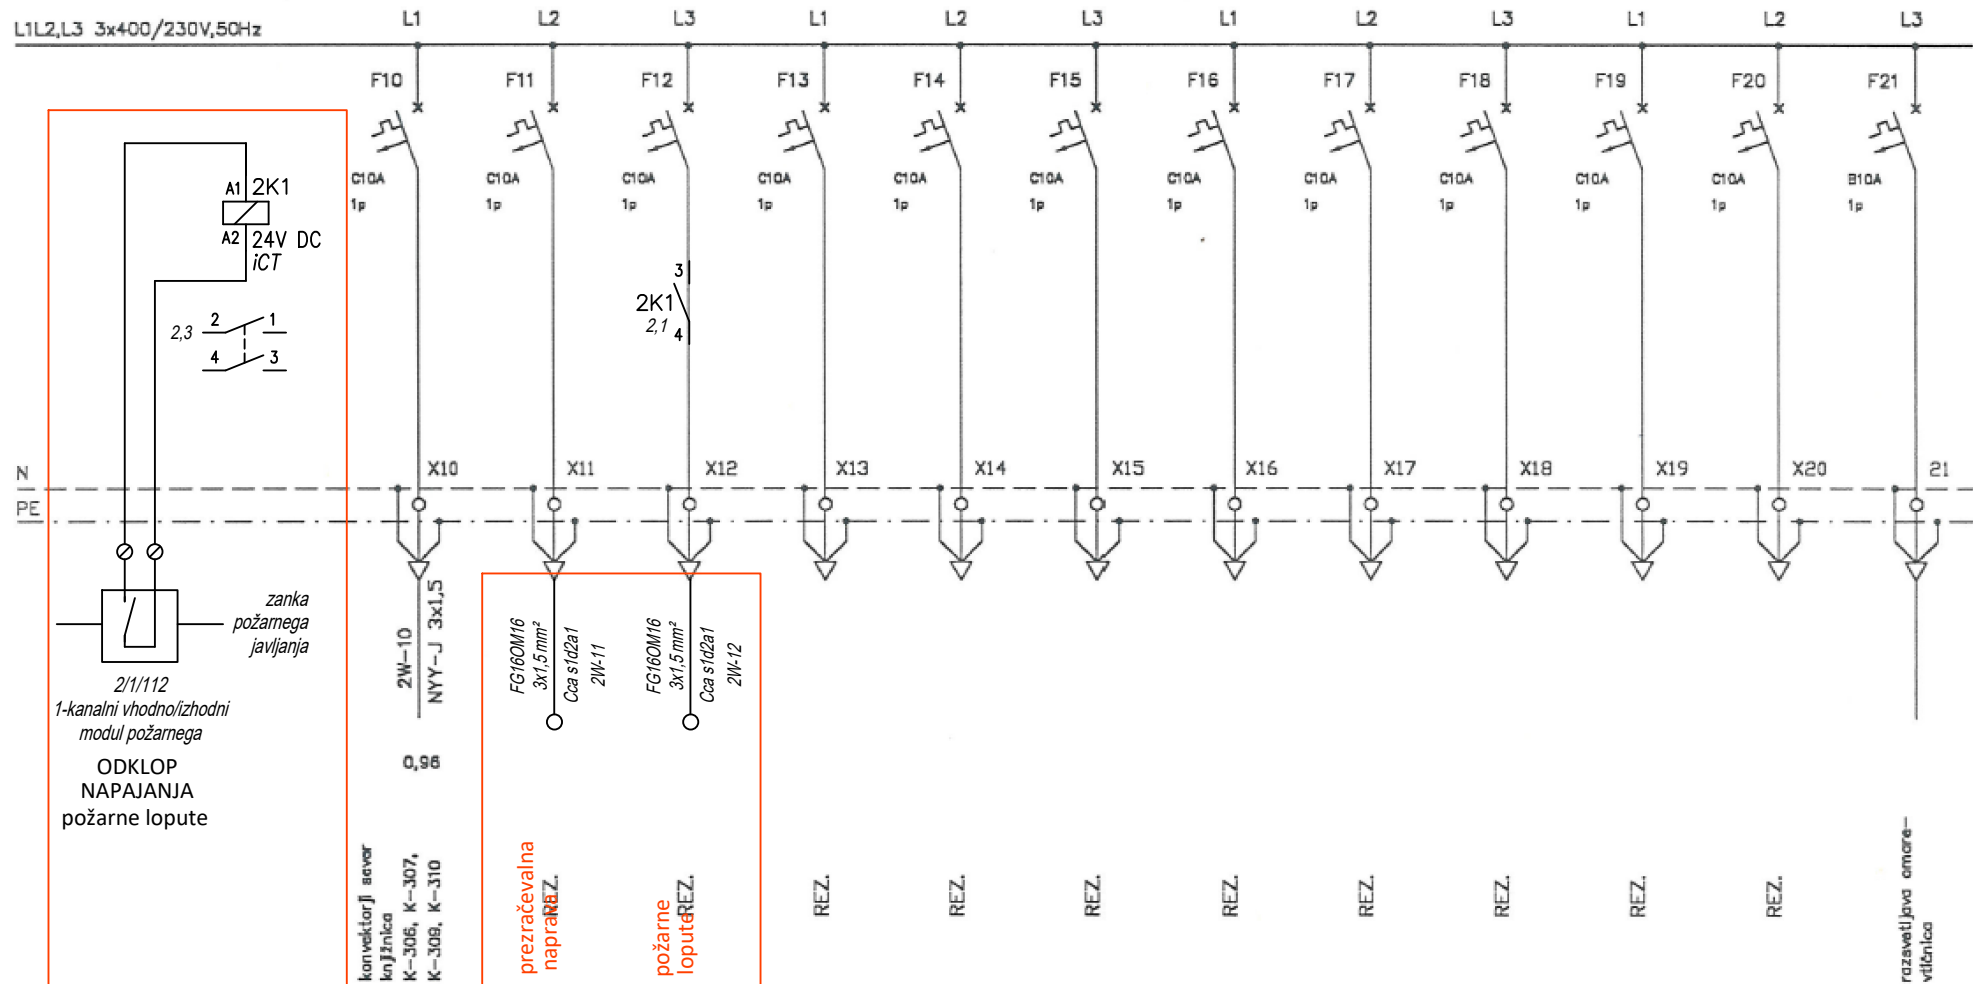

DOPOLNITEV 05.2026

DOPOLNITEV 05.2026

0	1	2	3	4	5	6	7	8	9
ODGOVORNI VODJA PROJEKTA:				PROJEKTIVNI BIRO LJUBLJANA d.d. 1000 LJUBLJANA DUNAJSKA 7	OBJEKT:	EKONOMSKA FAKULTETA, LJUBLJANA	ŠT.	6	NAČRT ŠT.: 9
ODGOVORNI PROJEKTANT:	dr.A.ZUPANC, udie				PROJEKT:	ELEKTRO INSTALACIJE ZA HLAJENJE	STR.:		
PREGLEDAL:	ANTON GRILJ, udie				OZN.NAČRTA:	EL. OMARA TP2-K02			
DATUM:	JULIJ 2001				FAZA:	PGD/PZI	D.N.: 4-21020-03	STR.:	