



PREČNI PREREZI A, B, C, D


PREČNI PREREZ A

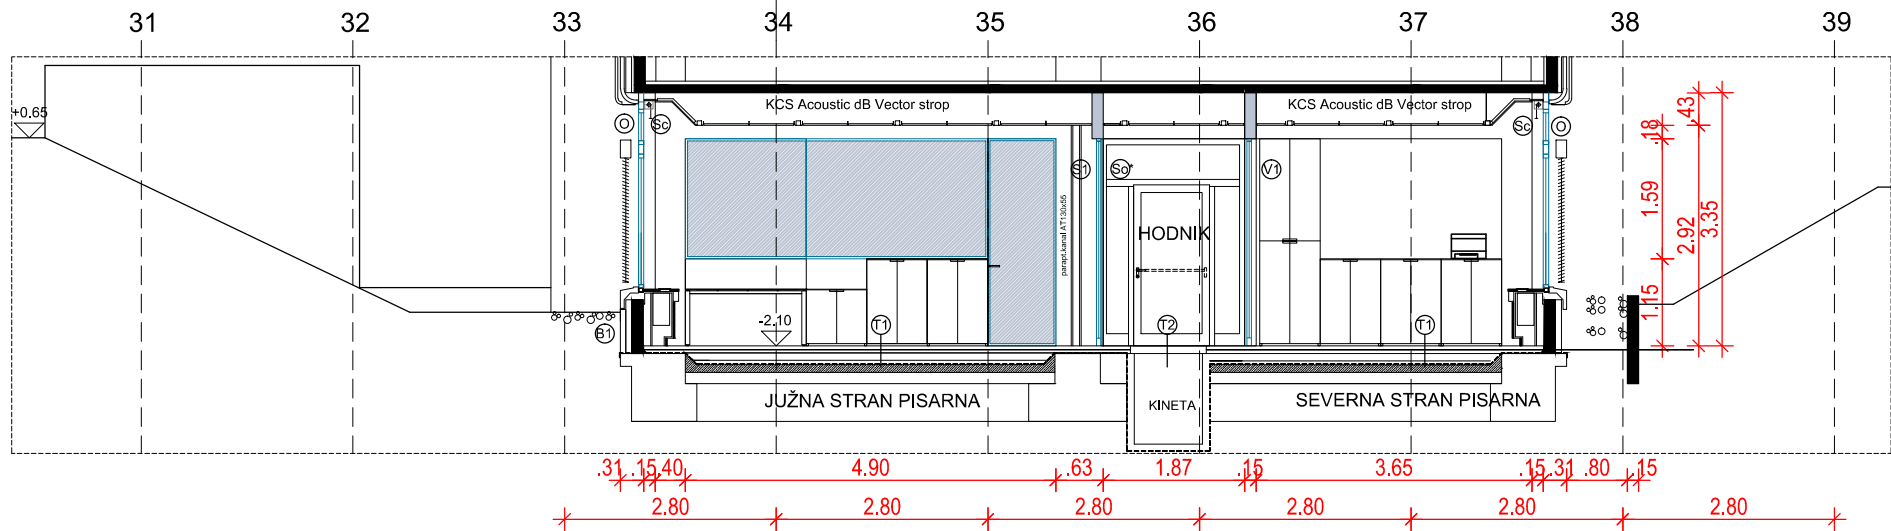


PREČNI PREREZ B

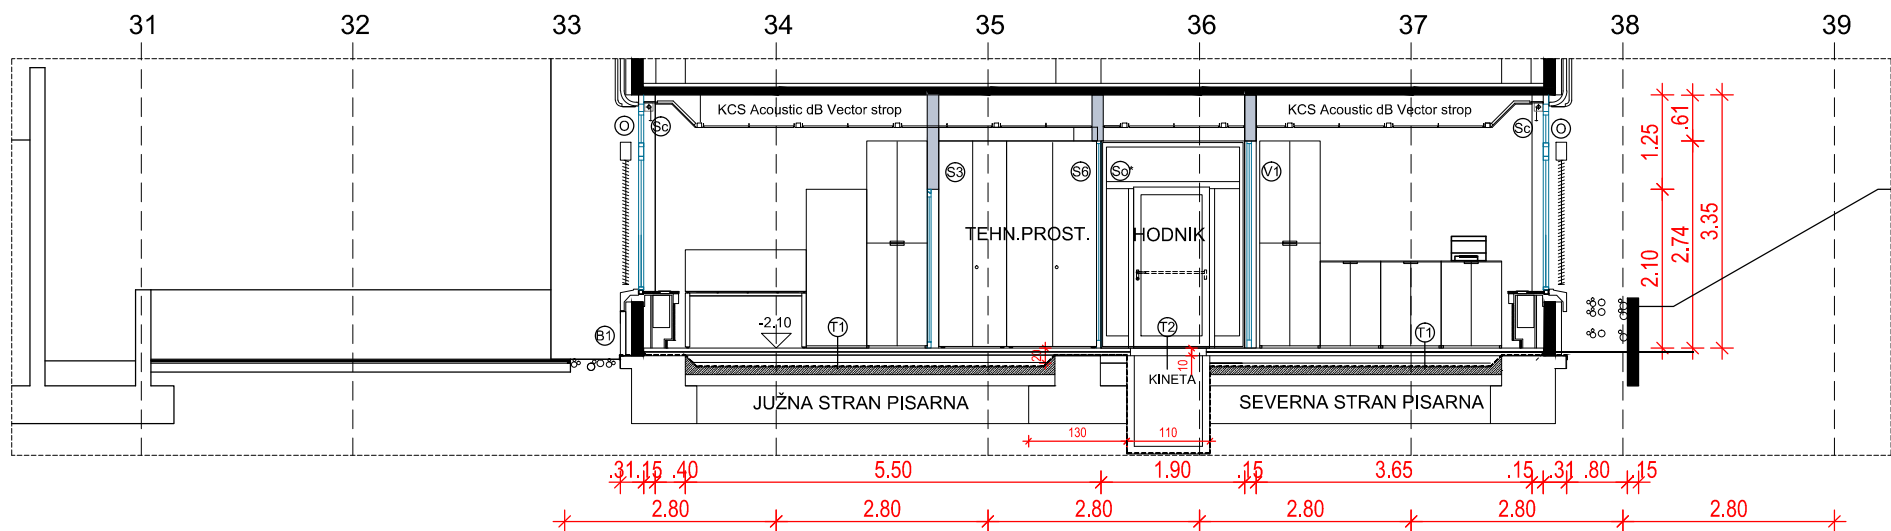

PREČNI PREREZ C

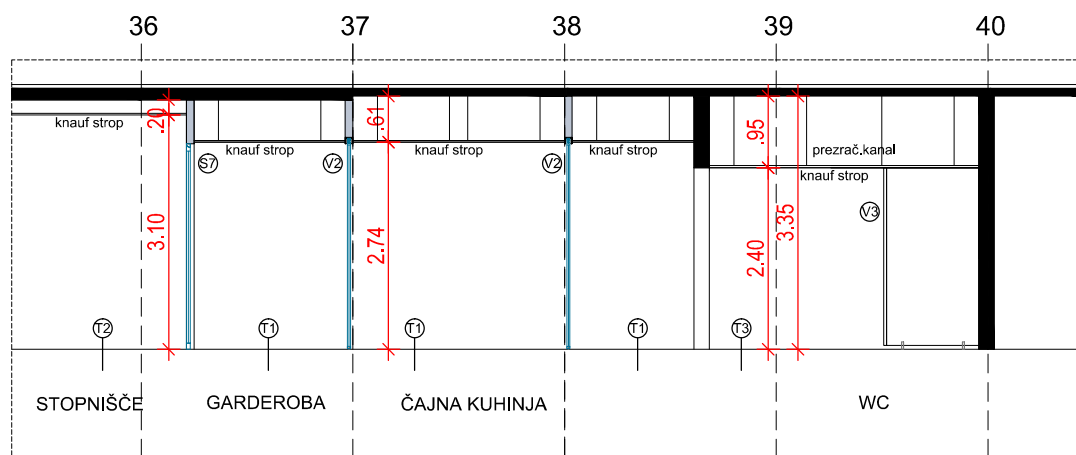

PREČNI PREREZ D

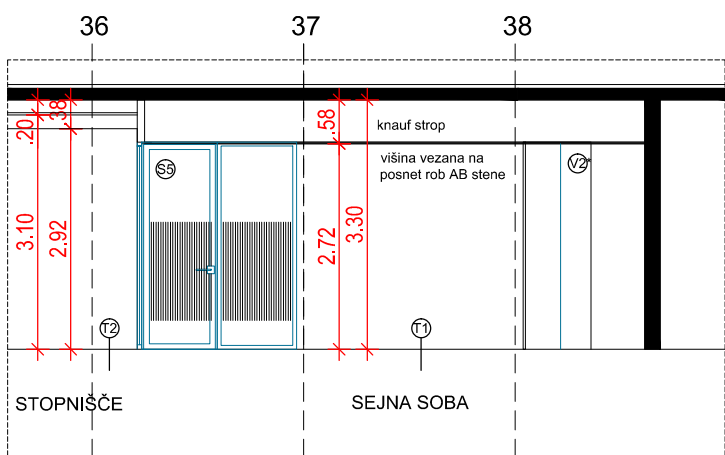

- B1 obdelava cokla
- S1 steklena stena v Alu okvirju z vrati 100x274, fiksni zasteklitvi 80x274 in polnilo W115 260x61x15
- S2 steklena stena v Alu okvirju 400x159 na knauf parapetu W115 400x115x15cm in vrati 90x274
- S3 W115 knauf stena 260x335 s steklenimi vrati v Alu okvirju 100x274 in peskano folijo
- S5 steklena stena v Alu okvirju sestavljena iz fiksni zasteklitev in vrat in polnila W112
- S6 lesena stena s steklenimi vrati v Alu okvirju 260x274x6+polnilo W115 260x61x15
- S7 steklena stena s steklenimi vrati 100x274, fiksno zasteklitvijo 65x274+polnilo W12 170x58
- So* obst. požarna stena 190x274 z enokrilnimi vrati, fiksno zasteklitvijo in nadsvetlobo
- V1 steklena vrata v ALu okvirju 100x274
- V2 drsna steklena vrata v Alu okvirju s peskano folijo
- V2* drsna lesena vrata
- V3 lesena stena z vrati 158x235
- O okno z fiksno zasteklitvijo in ventusom v Alu okvirjih
- Sc screen na električen pogon 26x260

±0.00 = 301,50 mm
-2.10 = KOTA KLETI
VSE MERE PREVERITI NA MESTU !

 SCORPIO STUDIO Scorpio studio d.o.o. Hribarjevo nabrežje 3 1000 Ljubljana Slovenija t: +386 (1) 251 76 87 e: info@scorpio-studio.si	Številka projekta:	26-002
	Številka načrta:	26-002 A
	Naziv objekta:	Preureditev Referata (v Objektu Dekanat - klet)
	Naročnik:	Univerza v Ljubljani, Ekonomska fakulteta Kardeljeva ploščad 17, Ljubljana
	Investitor:	Univerza v Ljubljani, Ekonomska fakulteta Kardeljeva ploščad 17, Ljubljana
	Vrsta projekta:	PZI
	Vrsta načrta:	1 - ARHITEKTURA
	Vsebina risbe:	PREČNI PREREZI A, B, C, D
	Odg. vodja projekta:	Miloš Hrastelj, udia
	Odg. projektant:	Miloš Hrastelj, udia
	Projektant:	
	Sodelavec:	
	Datum:	FEB.2026
Merilo:		1 : 100
Št.risbe:		2.2.9