



PREREZ ob vertikalnih oseh skozi kabinet in hodnik

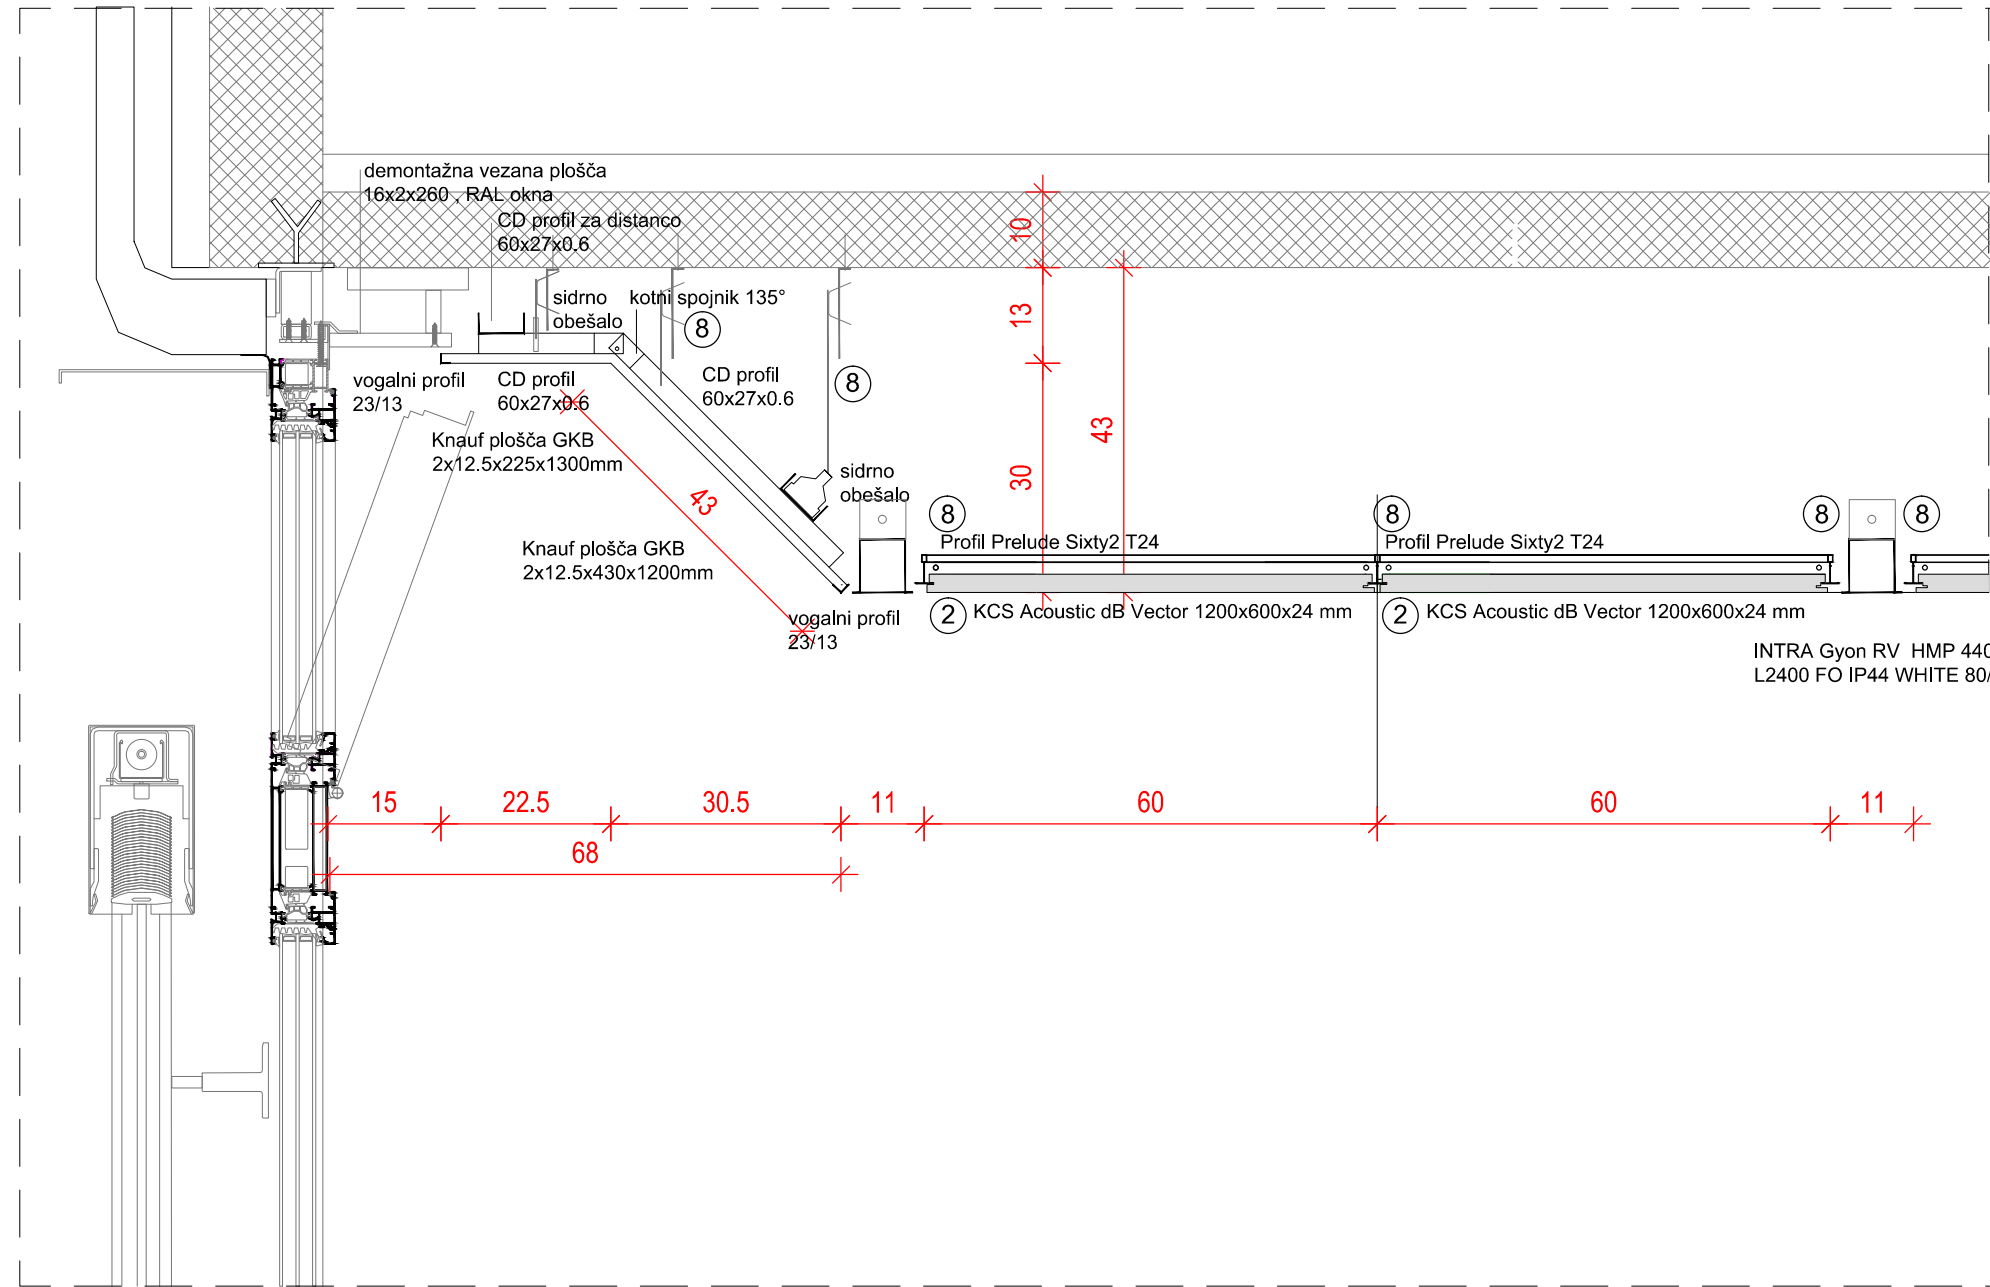

spuščen strop 43cm ali 292 od tal - KLET
v primeru obst instalacije se spusti na 285cm od tal

PREČNI PREREZ kabineta ob AB steni

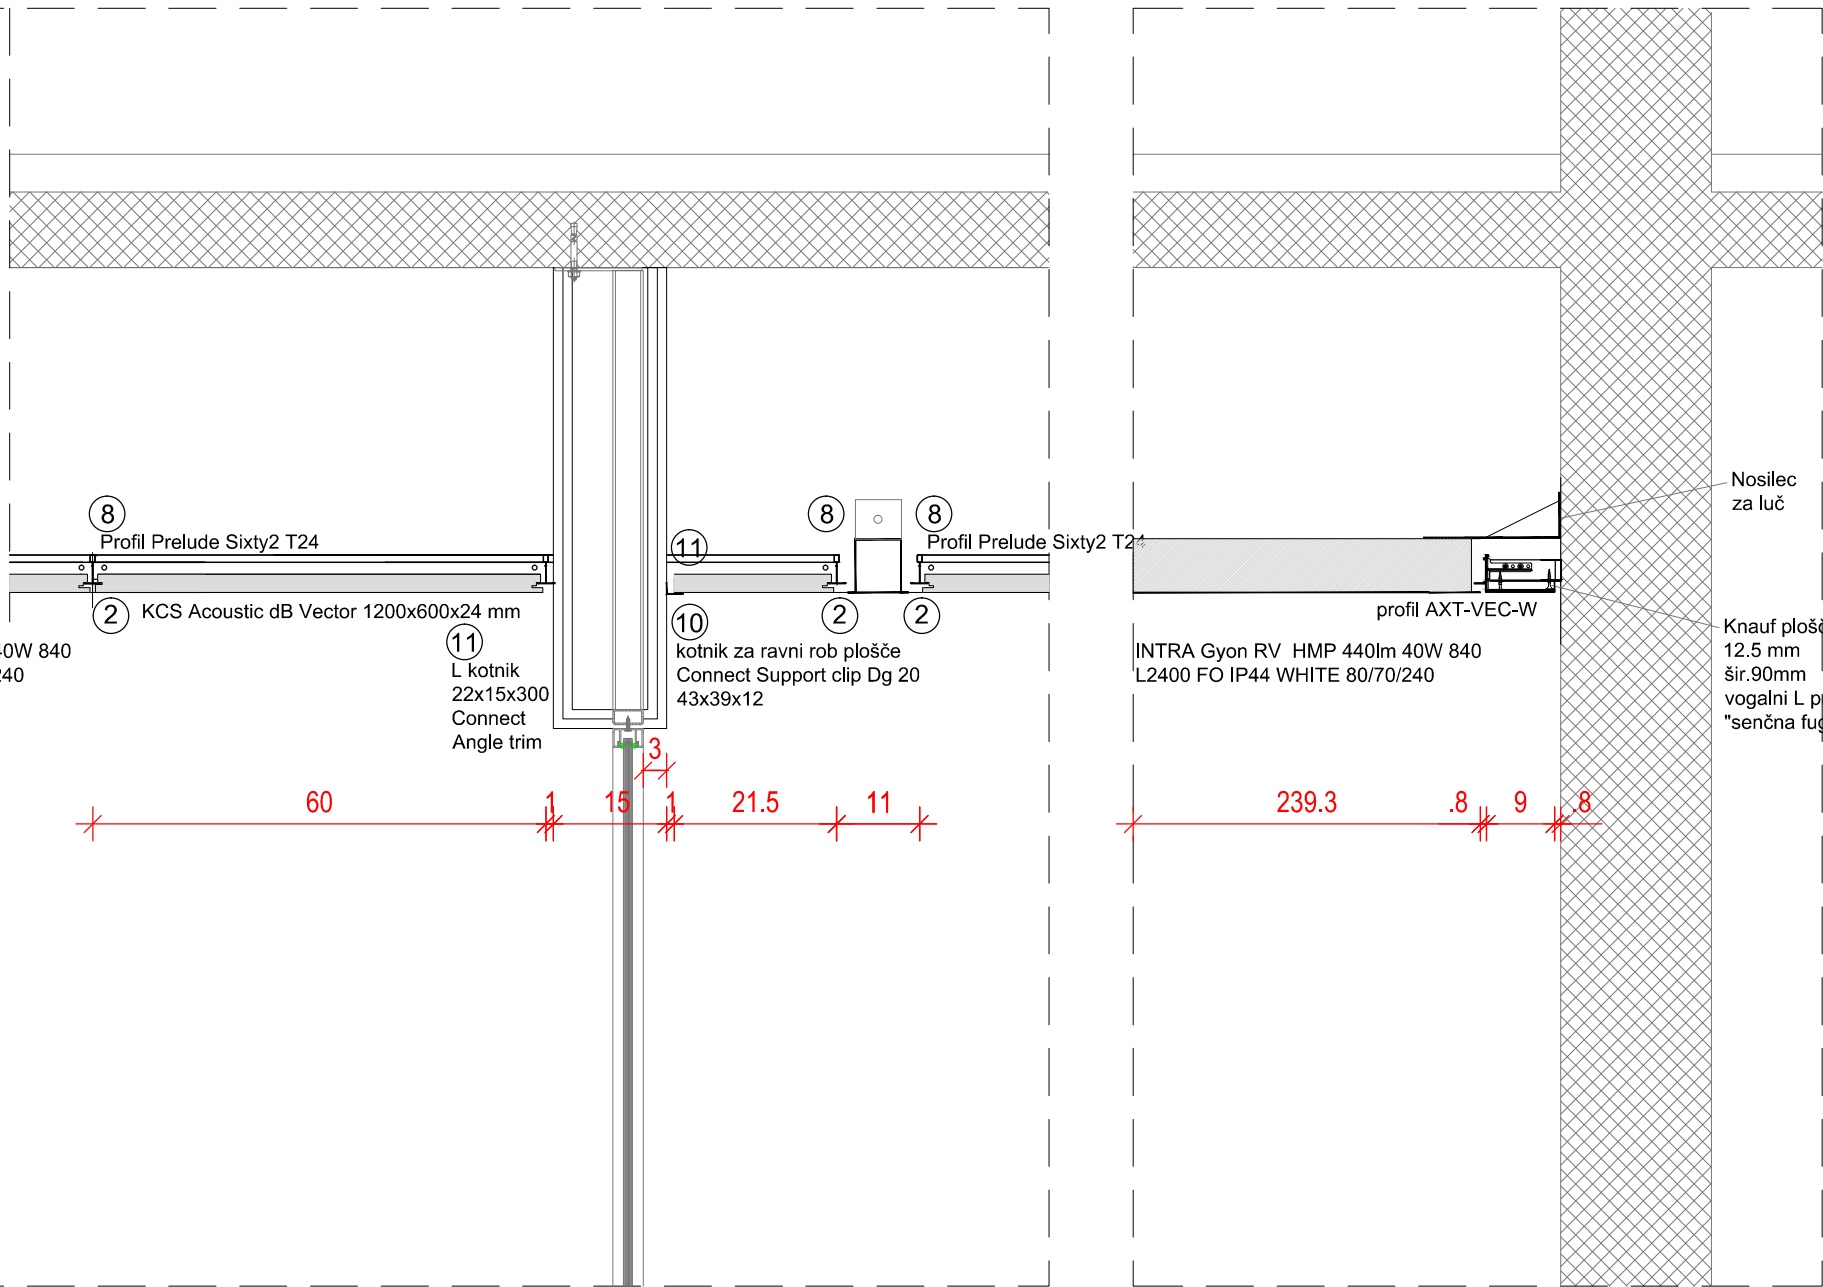

- 2 KCS Acoustic dB Vector 1200x600x24
8 profil Prelude Sixty 2 T24
10 kotnik za ravni rob plošče Connect Support clip Dg 20 43x39x12
11 L kotnik 22x15x300 Connect Angle trim

±0.00 = 301,50 mm
VSE MERE PREVERITI NA MESTU !



Scorpio studio d.o.o.
Hribarjevo nabrežje 3
1000 Ljubljana
Slovenija

t: +386 (1) 251 76 87
e: info@scorpio-studio.si

Številka projekta:	26-002
Številka načrta:	26-002 A
Naziv objekta:	Preureditev Referata (v Objektu Dekanat - klet)
Naročnik:	Univerza v Ljubljani, Ekonomska fakulteta Kardeljeva ploščad 17, Ljubljana
Investitor:	Univerza v Ljubljani, Ekonomska fakulteta Kardeljeva ploščad 17, Ljubljana
Vrsta projekta:	PZI
Vrsta načrta:	1 - ARHITEKTURA
Vsebina risbe:	DETAJLI PROFILOV IN PLOŠČ
Odg. vodja projekta:	Miloš Hrastelj, udia
Odg. projektant:	Miloš Hrastelj, udia
Projektant:	
Sodelavec:	
Datum:	APR.2026
Merilo:	1 : 10
Št.risbe:	2.3.3