
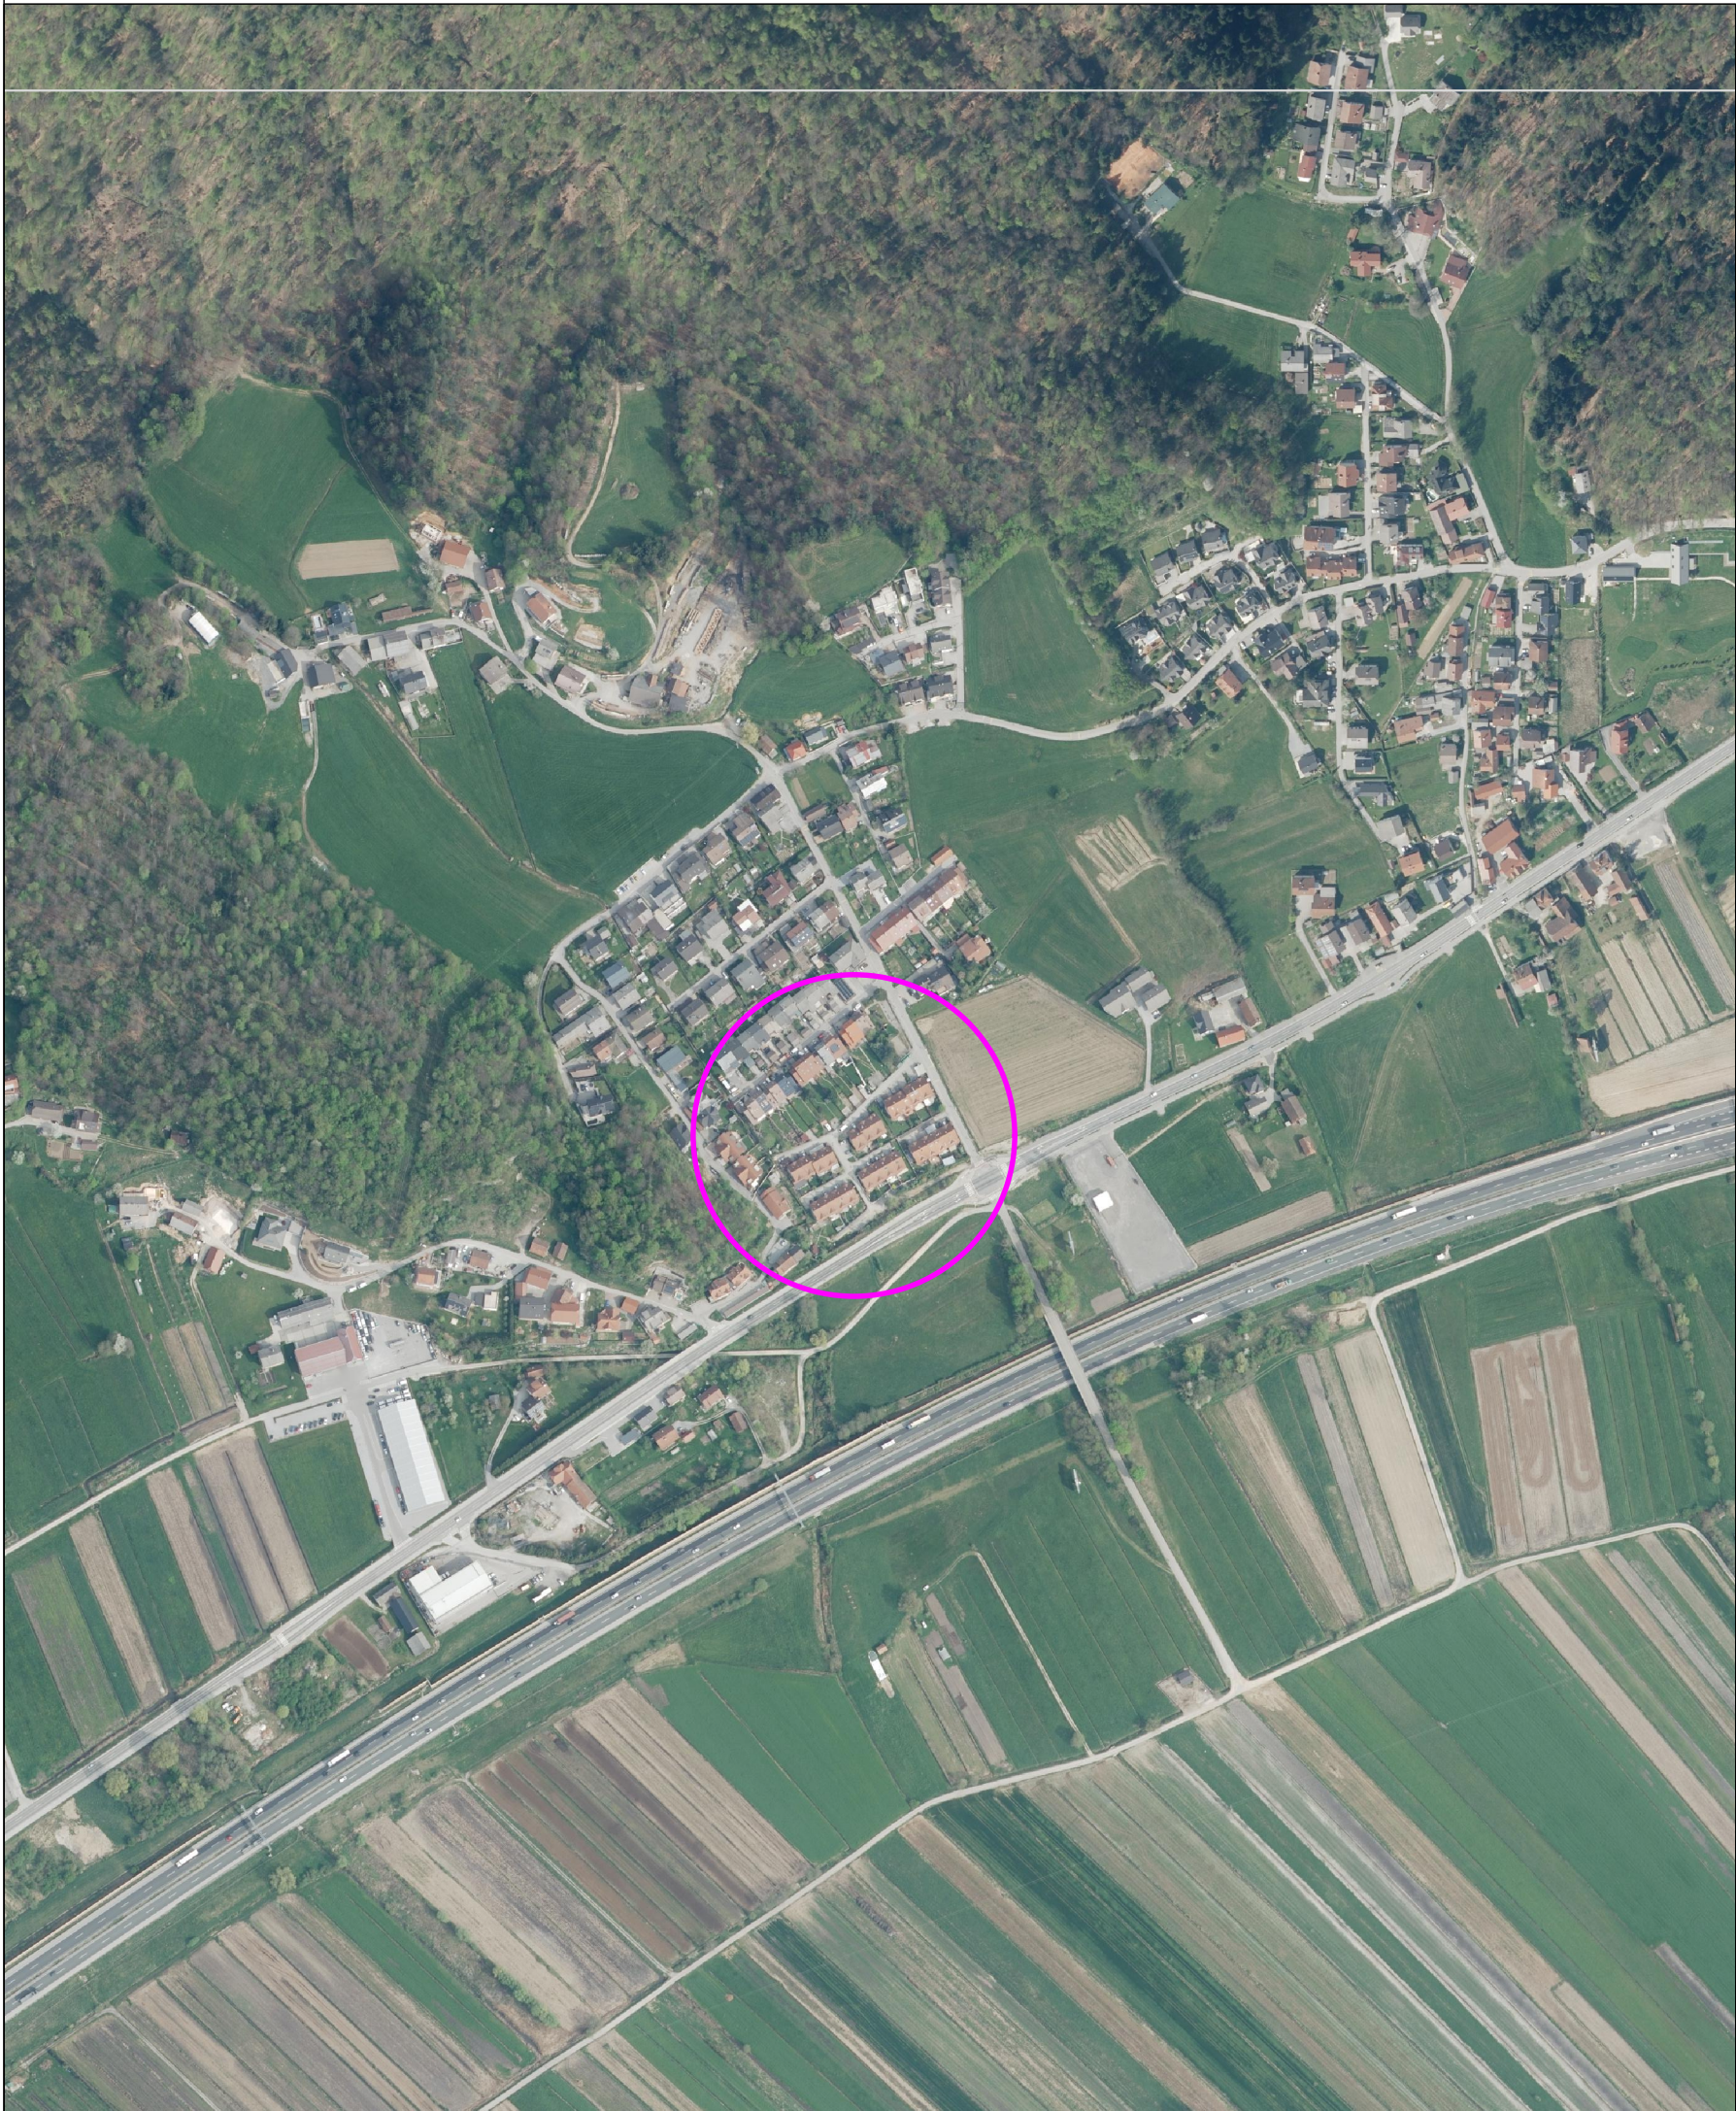


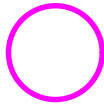

LEGENDA

 obravnavano območje

List

Naročnik/Investitor :		Spremembe		Datum	
OBČINA LOG-DRAGOMER Na Grivi 5 1351 Brezovica pri Ljubljani					
Projektirno področje :		NAZIV	IME in PRIMEK	Ident. št. IZS	Podpis
K Projekt L Projektiranje in inženiring d.o.o. Tbilisijska cesta 61, 1000 Ljubljana IZS: 1810		VP :	Janko Kaš, u.d.i.g.	G-2070	
		VN :	Janko Kaš, u.d.i.g.	G-2070	
		Sodelavec :	Klemen Strle, d.i.g.(UN)		
		Sodelavec :			
		Sodelavec :			
Tel: 01 747 69 789		Sadržaj obstoječe kanalizacije Jordanov kot		Št. proj. :	U 06/2523-26
Objekt/lokacija:				Št. načrta :	2523-26
Del objekta :				Šifra CC :	
Vsebina risbe :		PREGLEDNA SITUACIJA		Vrsta načrta : 2/1 - NAČRT GRADBENIŠTVA » kanalizacija « TEHNIČNI PRIKAZI	
Vrsta projekta :		PZI	Merilo : 1:5000	Datum : Junij 2026	
Št. odseka :		Arhivska št.:	Faza/objekt:	Šifra risbe:	Črna koda arhiva:
			004.2101	102	
Št. priloge :		2.0		Ident. št. risbe :	2524-26-2.0