

NASLOVNA STRAN

PROJEKTNE DOKUMENTACIJE



INVESTITOR

INVESTITOR 1

ime in priimek ali naziv družbe **MESTNA OBČINA KOPER**

naslov ali poslovni naslov družbe **Verdijeva 10, 6000 Koper**

INVESTITOR 2

ime in priimek ali naziv družbe

naslov ali poslovni naslov družbe

INVESTITOR 3

ime in priimek ali naziv družbe

naslov ali poslovni naslov družbe

PODATKI O GRADNJI

naziv gradnje **RAZŠIRITEV POKOPALIŠČA V DEKANIH**

naziv gradnje se določi po namenu glavnega objekta

VRSTE GRADNJE

označiti vse ustrezne vrste gradnje

- ☐ NOVOGRADNJA - NOVOZGRAJEN OBJEKT
- ☒ NOVOGRADNJA - PRIZIDAVA
- ☐ REKONSTRUKCIJA
- ☐ SPREMEMBA NAMEMBOSTI
- ☐ ODSTRANITEV CELOTNEGA OBJEKTA
- ☐ LEGALIZACIJA
- ☐ MANJŠA REKONSTRUKCIJA

PODATKI O PROJEKTI DOKUMENTACIJI

vrsta dokumentacije (DPP, DGD, PZI, PZO, PID, DL)

PZI

številka projekta

018/20-1

datum izdelave

avg.25

datum spremembe

PODATKI O PROJEKTANTU

projektant (naziv družbe)

BIRO OBALA d.o.o.

naslov

Ulica 15.maja 16, 6000 Koper

odgovorna oseba projektanta

Lučka M. Lesjak Soklič

podpis odgovorne osebe projektanta

[Signature]

biro obala d.o.o.
Ulica 15.maja 16, Koper

PODATKI O IZDELOVALCU OSNOVNEGA PRIKAZA / NAČRTA

izdelovalec osnovnega prikaza / načrta

Lučka M. Lesjak Soklič

identifikacijska številka

PA ZAPS 1458

projektant izdelovalca osnovnega načrta (naziv družbe)

BIRO OBALA d.o.o.

naslov

Ulica 15.maja 16, 6000 Koper

PODATKI O VODJI PROJEKTIRANJA

VODJA PROJEKTIRANJA

Lučka M. Lesjak Soklič, u.d.i.a.

identifikacijska številka

PA ZAPS 1458

podpis vodje projektiranja

[Signature]

LUČKA MANJA LESJAK SOKLIČ
PODBRASENA ARHITEKTA
PA ZAPS 1458

UDELEŽENI STROKOVNJAKI PRI PROJEKTIRANJU



UDELEŽENI STROKOVNJAKI PRI PROJEKTIRANJU	
POOBlašČENI ARHITEKTI	
ime in priimek, strokovna izobrazba, identifikacijska številka	Lučka M. Lesjak Soklič, ZAPS PA 1458
navedba gradiv, ki so jih izdelali	Načrt arhitekture
POOBlašČENI INŽENIRJI S PODROČJA GRADBENIŠTVA	
ime in priimek, strokovna izobrazba, identifikacijska številka	Iztok Konjar, kom.inž., IZS G-9487
navedba gradiv, ki so jih izdelali	Načrt s področja gradbeništva - kanalizacija, vodovod
POOBlašČENI INŽENIRJI S PODROČJA GRADBENIŠTVA	
ime in priimek, strokovna izobrazba, identifikacijska številka	Vojko Pirjevec, u.d.i.g., IZS G-1613
navedba gradiv, ki so jih izdelali	Načrt s področja gradbeništva - statika
POOBlašČENI INŽENIRJI S PODROČJA ELEKTROTEHNIKE	
ime in priimek, strokovna izobrazba, identifikacijska številka	
navedba gradiv, ki so jih izdelali	
POOBlašČENI INŽENIRJI S PODROČJA STROJNIŠTVA	
ime in priimek, strokovna izobrazba, identifikacijska številka	
navedba gradiv, ki so jih izdelali	
POOBlašČENI INŽENIRJI S PODROČJA TEHNOLOGIJE	
ime in priimek, strokovna izobrazba, identifikacijska številka	
navedba gradiv, ki so jih izdelali	
POOBlašČENI INŽENIRJI S PODROČJA POŽARNE VARNOSTI	
ime in priimek, strokovna izobrazba, identifikacijska številka	
navedba gradiv, ki so jih izdelali	
POOBlašČENI INŽENIRJI S PODROČJA GEOTEHNOLOGIJE IN RUDARSTVA	
ime in priimek, strokovna izobrazba, identifikacijska številka	
navedba gradiv, ki so jih izdelali	
POOBlašČENI INŽENIRJI S PODROČJA GEODEZIJE	
ime in priimek, strokovna izobrazba, identifikacijska številka	Kata Siladi, d.i.geo., IZS Geo-0519
navedba gradiv, ki so jih izdelali	Geodetski načrt
POOBlašČENI INŽENIRJI S PODROČJA PROMETNEGA INŽENIRSTVA	
ime in priimek, strokovna izobrazba, identifikacijska številka	
navedba gradiv, ki so jih izdelali	
POOBlašČENI KRAJINSKI ARHITEKTI	
ime in priimek, strokovna izobrazba, identifikacijska številka	
navedba gradiv, ki so jih izdelali	
POOBlašČENI PROSTORSKI NAČRTOVALCI	
ime in priimek, strokovna izobrazba, identifikacijska številka	
navedba gradiv, ki so jih izdelali	
STROKOVNJAKI DRUGIH STROK	
ime in priimek, strokovna izobrazba	Urška Blejec mag. inž. hort., Vid Stropnik dipl. inž. kraj. arh.
navedba gradiv, ki so jih izdelali	Elaborat zasaditve

Neustrezno izpustiti ali po potrebi dodati vrstice.

Pri DPP, DGD se kot "gradiva, ki so jih izdelali" navedejo kakršna koli gradiva, ki jih vodja projektiranja uporabi pri pripravi zbirnega prikaza (skice, risbe, detajli, izračuni, strokovne podlage, ki jih pred izdelavo zahtevajo področni predpisi, npr. geodetski načrt, geomehansko poročilo), vključno s tehničnimi prikazi; pri PZI, PID se navedejo načrti, pri PZO, DL tehnični prikazi oz. posnetki obstoječega stanja.

**IZJAVA PROJEKTANTA
IN VODJE PROJEKTIRANJA V PZI****PROJEKTANT**

projektant (naziv družbe)	BIRO OBALA d.o.o.
naslov	Ulica 15.maja 16, 6000 Koper
odgovorna oseba projektanta	Lučka M. Lesjak Soklič

IN VODJA PROJEKTIRANJA

vodja projektiranja	Lučka M. Lesjak Soklič, u.d.i.a.
---------------------	----------------------------------

IZJAVLJAVA:



da je projektna dokumentacija za izvedbo gradnje (PZI):

številka projekta	018/20-1
datum izdelave	avg.25

- skladna z zahtevami prostorskega izvedbenega akta;

- da so bili v izdelavo projektne dokumentacije vključeni ustrezni pooblaščenih arhitekti, pooblaščenih krajinski arhitekti in pooblaščenih inženirji s področja gradbeništva, elektrotehnike, strojništva, tehnologije, požarne varnosti, geotehnologije in rudarstva, geodezije ali prometnega inženirstva ter strokovnjaki z drugih strokovnih področij, katerih strokovne rešitve so glede na namen in zahtevnost objekta ter namen izdelave projektne dokumentacije potrebni, tako da je ta izdelana celovito in medsebojno usklajena, in

- da je s projektno dokumentacijo v celoti zagotovljeno izpolnjevanje bistvenih in drugih zahtev objekta.

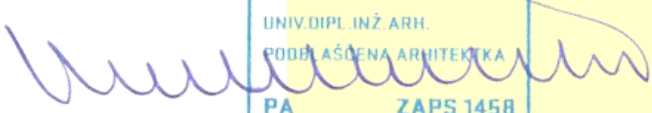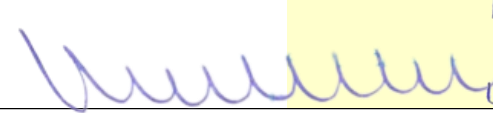vodja projektiranja	Lučka M. Lesjak Soklič, u.d.i.a.
identifikacijska številka	ZAPS PA-1458
podpis vodje projektiranja	 UNIV.DIPL. INŽ. ARH. POOBLAŠČENA ARHITEKTKA PA ZAPS 1458
odgovorna oseba projektanta	Lučka M. Lesjak Soklič
podpis odgovorne osebe projektanta	 

KAZALO NAČRTOV

PZI

po potrebi dodati vrstice

naziv načrta

številka načrta

PID

navesti tiste načrte, ki so dopolnjeni ali izdelani na novo

naziv načrta

številka načrta

Načrt s področja arhitekture

018/20-1

Načrt s področja gradbeništva

- konstrukcije

018/20-1 GK

- kanalizacija in vodovod

018/20-KV

po potrebi dodati vrstice

KAZALO ELABORATOV IN ŠTUDIJ

PZI

po potrebi dodati vrstice

naziv elaborata, študije

št.

naziv elaborata, študije

št.

po potrebi dodati vrstice

PRILOGA 4A

SPLOŠNI PODATKI O GRADNJI

PODATKI O GRADNJI	
naziv gradnje	RAZŠIRITEV POKOPALIŠČA V DEKANIH
kratek opis gradnje	Širitev obstoječega pokopališča
<i>navedba objektov in njihovih značilnosti</i>	
glavni objekt, če je določen	Pokopališče
klasifikacija objekta po CC-SI	24204 pokopališča
pomožni objekti	
<i>naštej</i>	
objekt z vplivi na okolje	NE
kratek opis spremembe zaradi večjih odstopanj od gradbenega dovoljenja	
<i>izpolniti, če gre za spremembo gradbenega dovoljenja</i>	
kratek opis pripravljanih del	
<i>izpolniti, če gre za dokumentacijo, ki se nanaša samo na pripravljana dela</i>	
PROSTORSKI AKT	
prostorski akt	Odlok o prostorskih ureditvenih pogojih v občini Koper (Uradne objave, št. 19/1988, 7/2001- obvezna razlaga, 24/2001- spremembe in dopolnitve, Uradni list RS, št. 49/2005- obvezna razlaga, 95/2006- spremembe in dopolnitve, 124/2008- obvezna razlaga, 22/2009- spremembe in dopolnitve, 65/2010- spremembe in dopolnitve, 29/2012- obvezna razlaga, 50/2012- obvezna razlaga, 47/2016- spremembe in dopolnitve, 207/2021- obvezna razlaga)
EUP	KC-74
namenska raba	C
URBANISTIČNI KAZALCI	
<i>Samo za stavbe v DGD.</i>	
a) površine pod stavbami	
b) površine pod pomožnimi objekti, ki so stavbe	
c) utrjene zunanje površine (promet, komunala, tehnične površine)	
d) utrjene zunanje površine (bivanje na prostem)	
e) površine raščenege dela	
velikost gradbene parcele (a + b + c + d + e)	
zazidana površina	
faktor prekritih površin (FPP)	
faktor raščeneh površin (FRP)	
faktor utrjenih zunanjih površin (FU)	
faktor utrjenih bivalnih površin (FU-B)	
faktor utrjenih prometnih, komunalnih in tehničnih površin (FU-P)	
faktor zazidanosti (FZ)	
faktor izrabe (FI)	
drugi podatki o gradbeni parceli v skladu z zakonom o urejanju prostora	

K DOKUMENTACIJI JE TREBA PRIDOBITI NASLEDNJA MNENJA*izpolniti v DPP, DGD in PZI, če je za poseg relevantno***SKLADNOST S PROSTORSKIMI AKTI**

OBČINA	☒	SKLADNOST S PROSTORSKIMI AKTI
--------	-------------------------------------	-------------------------------

VAROVANA, VARSTVENA IN OGROŽENA OBMOČJA, VODNA IN PRIOBALNA ZEMLJIŠČA

VARSTVO KULTURNE DEDIŠČINE - POSEG	☒	KULTUROVARSTVENO MNENJE ZA POSEG
VARSTVO KULTURNE DEDIŠČINE - RAZISKAVA IN ODSTRANITEV	☐	KULTURNOVARSTVENO MNENJE ZA RAZISKAVO IN ODSTRANITEV
VARSTVO NARAVE	☐	NARAVOVARSTVENO MNENJE
VARSTVO PODZEMNIH JAM	☐	MNENJE ZA POSEG V JAME
VARSTVO VODA	☐	VODNO MNENJE
VARSTVO GOZDOV	☐	MNENJE ZA GRADNJO V GOZDNEM PROSTORU
RIBIŠKI OKOLIŠ	☐	MNENJE ZA GRADNJO IN DRUGE POSEGE NA OBMOČJU RIBIŠKEGA OKOLIŠA
OKOLJE DIVJADI	☐	MNENJE ZA POSEGE V OKOLJE DIVJADI
OBMOČJE MEJNEGA PREHODA	☐	MNENJE ZA GRADNJO NA OBMOČJU MEJNEGA PREHODA
CARINA	☐	MNENJE ZA GRADNJO OBJEKTOV V PROSTI CONI CARINSKEGA OBMOČJA UNIJE
LETALIŠČA	☐	MNENJE ZA GRADNJO V OBMOČJU IZKLJUČNE, OMEJENE IN NADZOROVANE RABE
OVIRE ZA ZRAČNI PROMET	☐	MNENJE ZA POSTAVLJANJE OVIR ZA ZRAČNI PROMET
VARNOST PLOVBE	☐	MNENJE ZA GRADNJO ALI OBNOVO OBJEKTOV PRISTANIŠKE INFRASTRUKTURE ALI OBJEKTOV, KI LAHKO VPLIVAJO NA VARNOST PLOVBE NA OBALI ALI V MORJU
OBJEKT V MEJAH RUDNIŠKEGA PROSTORA	☐	MNENJE ZA GRADNJO V MEJAH RUDNIŠKEGA PROSTORA
OBJEKT V VAROVALNEM PASU ŽIČNIŠKE NAPRAVE	☐	MNENJE ZA GRADNJO Z VIDIKA VAROVANJA ŽIČNIC
DRUGO (NAVEDI)	☐	

VAROVALNI PASOVI INFRASTRUKTURE

VODOVOD	☐	MNENJE
ELEKTRIKA	☒	MNENJE Z VIDIKA VAROVANJA ENERGETSKIH SISTEMOV
PLIN	☐	MNENJE Z VIDIKA VAROVANJA ENERGETSKIH SISTEMOV
TOPLOVOD	☐	MNENJE
FEKALNE VODE	☐	MNENJE
METEORNE VODE	☐	MNENJE
KOMUNIKACIJSKI VODI	☐	MNENJE
JAVNE CESTE	☒	MNENJE ZA GRADNJO Z VIDIKA VAROVANJA JAVNIH CEST
ŽELEZNICE - GRADNJA	☐	MNENJE ZA GRADNJO V PRAGOVNEM PASU ŽELEZNICE
ŽELEZNICE	☐	MNENJE ZA ZAGOTAVLJANJE INTEROPERABILNOSTI IN VARNOSTI
DRUGO (NAVEDI)	☐	

PRIKLJUČEVANJE NA INFRASTRUKTURO

VODOVOD	☒	MNENJE ALI SOGLASJE ZA PRIKLJUČITEV
ELEKTRIKA	☐	MNENJE ALI SOGLASJE ZA PRIKLJUČITEV
PLIN	☐	MNENJE ALI SOGLASJE ZA PRIKLJUČITEV
TOPLOVOD	☐	MNENJE ALI SOGLASJE ZA PRIKLJUČITEV
FEKALNE VODE	☒	MNENJE ALI SOGLASJE ZA PRIKLJUČITEV
METEORNE VODE	☒	MNENJE ALI SOGLASJE ZA PRIKLJUČITEV
DOSTOP	☒	MNENJE ALI SOGLASJE ZA PRIKLJUČITEV
KOMUNIKACIJE	☐	MNENJE ALI SOGLASJE ZA PRIKLJUČITEV
DRUGO (NAVEDI)	☐	

DRUGA MNENJA		
JEDRSKA VARNOST	☐	MNENJE H GRADNJAM, KI VPLIVAJO NA JEDRSKO VARNOST
SEVALNA VARNOST	☐	MNENJE H GRADNJAM, KI VPLIVAJO NA SEVALNO VARNOST
KMETIJSKO GOSPODARSTVO	☐	MNENJE ZA GRADNJO ALI REKONSTRUKCIJO VELIKEGA OBRATA KMETIJSKEGA GOSPODARSTVA
VETERINA	☐	MNENJE ZA GRADNJO OBJEKTA POD VETERINARSKIM NADZOROM
OBRAMBA	☐	MNENJE ZA GRADNJO NEKATERIH OBJEKTOV Z VIDIKA UPOŠTEVANJA OBRAMBNIH POTREB
DRUGO (NAVEDI)	☐	

PRILOGA 4B

PODATKI O STAVBAH, GRADBENO INŽENIRSKIH OBJEKTIH IN ZUNANJI UREDITVI

podatki se vpisujejo za vsak objekt posebej, pri čemer se uporabi ustrezna predloga glede na vrsto objekta
(stavbe, gradbeno inženirski objekti, zunanja ureditev)

rubriko dodati za vsako stavbo posebej

OSNOVNI PODATKI O STAVBI

imenovanje objekta	RAZŠIRITEV POKOPALIŠČA V DEKANIH
kratak opis objekta	Širitev obstoječega pokopališča

v opisu stavbe se navedejo podatki, pomembni za presojo mnenjedajalcev in upravnega organa

klasifikacija po CC-SI	24204 pokopališča
------------------------	-------------------

KLASIFIKACIJA PO CC-SI IN DOLOČITEV DELEŽEV PRI VEČNAMENSKIH STAVBAH

v DPP in DGD je pri večnamenskih stavbah obvezna določitev deleža, določenega s podrazredom po CC-SI, za najmanj 75 % površine posameznih delov, za ostale deleže pa vsaj do ravni skupine po CC-SI

del	klasifikacija po CC-SI	delež %

po potrebi dodati vrstice

glavni ali pomožni objekt	
vrsta gradnje	
zahtevnost objekta	
razvrstitev glede na požarno zahtevnost	
razvrstitev glede na univerzalno graditev in rabo objektov	

VELIKOST STAVBE

GABARITI

zunanje mere na stiku z zemljiščem (maksimalna širina x dolžina, premer ali podobno)	
najvišja višinska kota (n. v.)	
višinska kota pritličja (n. v.)	
najnižja višinska kota - kota tlaka najnižje etaže (n. v.)	
višina (največja razdalja od kote tlaka najnižje etaže do vrha stavbe do najvišje višinske kote)	

POVRŠINE IN PROSTORNINE

se ne izpolnjuje v DPP

površina pod stavbo na stiku z zemljiščem	
uporabna površina za stanovanja in poslovne dejavnosti	
bruto tlorisna površina	
bruto prostornina	

ZNAČILNOSTI ZA STAVBE*se ne izpolnjuje v DPP*

število stanovanjskih enot (stavbe)	
število ležišč, če gre za bolnice, hotele, ipd.	
etažnost	
fasada	
oblika strehe	
naklon (v stopinjah)	
število parkirnih mest v stavbi	
število parkirnih mest za vozila oseb z invalidskimi vozički v stavbi	
drug podatek, zahtevan v PA	

NAVEDBA PODLAG ZA PROJEKTIRANJE*samo v PZI; navede se, ali so bile pri projektiranju uporabljene tehnične smernice oziroma zadnje stanje gradbene tehnike*

uporaba evrokodov ali drugih pravil v zvezi z zagotavljanjem mehanske odpornosti in stabilnosti pri projektiranju	
požarna varnost v stavbah	
nizkonapetostne električne inštalacije	
zaščita pred delovanjem strele	
učinkovita raba energije	
zaščita pred hrupom v stavbah	
druge tehnične smernice	

GRADBENA PARCELA*se ne izpolnjuje v DPP*

velikost gradbene parcele m ²	1137,7 m2	
--	-----------	--

*seštevek območij gradbene parcele (A+B+C)***GRADBENA PARCELA - ENA ALI VEČ PARCEL**

k. o.	parc. št.	parcela m2	območje gradbene parcele m ²
Dekani	530/1	1857,0 m2	992,7 m2
Dekani	530/2	145,0 m2	145,0 m2

*po potrebi dodati vrstice***GRADBENA PARCELA - OBMOČJA STVARNE SLUŽNOSTI**

k. o.	parc. št.	parcela m2	območje gradbene parcele m ²

*po potrebi dodati vrstice***GRADBENA PARCELA - OBMOČJA STAVBNIH PRAVIC**

k. o.	parc. št.	parcela m2	območje gradbene parcele m ²

*po potrebi dodati vrstice***ODMIKI OD SOSEDNIJH ZEMLJIŠČ***samo v DGD in PZI*

k. o.	parc. št.	odmik v m (0,0)
Dekani	503	1,3 m
Dekani	529	0,3 m
Dekani	533	4,1 m
Dekani	532/2	0,1 m
Dekani	2722/3	več kot 25 m

po potrebi dodati vrstico

rubriko dodati za vsak gradbeno inženirski objekt posebej

OSNOVNI PODATKI O GRADBENO INŽENIRSKEM OBJEKTU

imenovanje objekta	Z1_ zid 1
kratek opis objekta	ograjni zid 75cm + ograja 75cm

v opisu objekta se navedejo podatki, pomembni za presojo mnenjedajalcev in upravnega organa

klasifikacija po CC-SI	24205 - Objekti za preprečitev zdrs in ograditev
glavni ali pomožni objekt	pomožni objekt
vrsta gradnje	novogradnja
zahtevnost objekta	enostaven objekt
razvrstitev glede na požarno zahtevnost	
razvrstitev glede na univerzalno graditev in rabo objektov	

ZNAČILNOSTI ZA GRADBENO INŽENIRSKO OBJEKTE

višina	0,75m
širina	0,4m
globina	0,6m
dolžina	13,15m
nosilni razpon	
bruto tlorisna površina	5,25m
bruto prostornina	
opis zmogljivosti (pretok, tlak, premer, napetost, PE ipd.)	

OSNOVNI PODATKI O GRADBENO INŽENIRSKEM OBJEKTU

imenovanje objekta	Z2_ zid 2
kratek opis objekta	ograjni zid, višine 1,5m

v opisu objekta se navedejo podatki, pomembni za presojo mnenjedajalcev in upravnega organa

klasifikacija po CC-SI	24205 - Objekti za preprečitev zdrs in ograditev
glavni ali pomožni objekt	pomožni objekt
vrsta gradnje	novogradnja
zahtevnost objekta	nezahteven objekt
razvrstitev glede na požarno zahtevnost	
razvrstitev glede na univerzalno graditev in rabo objektov	

ZNAČILNOSTI ZA GRADBENO INŽENIRSKO OBJEKTE

višina	1,5m
širina	0,4m
globina	2,9m
dolžina	58,55m
nosilni razpon	
bruto tlorisna površina	17,66m ²
bruto prostornina	
opis zmogljivosti (pretok, tlak, premer, napetost, PE ipd.)	

OSNOVNI PODATKI O GRADBENO INŽENIRSKEM OBJEKTU

imenovanje objekta	Z3_ zid 3
kratek opis objekta	ograjni zid, višine 1,5m

v opisu objekta se navedejo podatki, pomembni za presojo mnenjedajalcev in upravnega organa

klasifikacija po CC-SI	24205 - Objekti za preprečitev zdrs in ograditev
glavni ali pomožni objekt	pomožni objekt
vrsta gradnje	novogradnja

zahtevnost objekta	enostaven objekt
razvrstitev glede na požarno zahtevnost	
razvrstitev glede na univerzalno graditev in rabo objektov	
ZNAČILNOSTI ZA GRADBENO INŽENIRSKKE OBJEKTE	
višina	1,5m
širina	0,4m
globina	0,6m
dolžina	16,20m
nosilni razpon	
bruto tlorisna površina	6,57m ²
bruto prostornina	
opis zmogljivosti (pretok, tlak, premer, napetost, PE ipd.)	
OSNOVNI PODATKI O GRADBENO INŽENIRSKEM OBJEKTU	
imenovanje objekta	Z4_ zid 4
kratek opis objekta	podporni zid
<i>v opisu objekta se navedejo podatki, pomembni za presojo mnenjedajalcev in upravnega organa</i>	
klasifikacija po CC-SI	24205 - Objekti za preprečitev zdrs in ograditev
glavni ali pomožni objekt	pomožni objekt
vrsta gradnje	novogradnja
zahtevnost objekta	nezahteven objekt
razvrstitev glede na požarno zahtevnost	
razvrstitev glede na univerzalno graditev in rabo objektov	
ZNAČILNOSTI ZA GRADBENO INŽENIRSKKE OBJEKTE	
višina	v naklonu do max. 1,5m
širina	0,2m
globina	0,6 m
dolžina	20,7 m
nosilni razpon	
bruto tlorisna površina	4,1 m ²
bruto prostornina	
opis zmogljivosti (pretok, tlak, premer, napetost, PE ipd.)	
OSNOVNI PODATKI O GRADBENO INŽENIRSKEM OBJEKTU	
imenovanje objekta	Z5_ zid 5
kratek opis objekta	podporni zid
<i>v opisu objekta se navedejo podatki, pomembni za presojo mnenjedajalcev in upravnega organa</i>	
klasifikacija po CC-SI	24205 - Objekti za preprečitev zdrs in ograditev
glavni ali pomožni objekt	pomožni objekt
vrsta gradnje	novogradnja
zahtevnost objekta	nezahteven objekt
razvrstitev glede na požarno zahtevnost	
razvrstitev glede na univerzalno graditev in rabo objektov	
ZNAČILNOSTI ZA GRADBENO INŽENIRSKKE OBJEKTE	
višina	v naklonu do max. 1,5m
širina	0,2m
globina	0,6 m
dolžina	4,8 m
nosilni razpon	
bruto tlorisna površina	1,0 m ²
bruto prostornina	

opis zmogljivosti (pretok, tlak, premer, napetost, PE ipd.)	
NAVEDBA PODLAG ZA PROJEKTIRANJE	
<i>Samo v PZI, navede se ali so bile pri projektiranju uporabljene tehnične smernice oziroma zadnje stanje gradbene tehnike.</i>	
uporaba evrokodov ali drugih pravil v zvezi z zagotavljanjem mehanske odpornosti in stabilnosti pri projektiranju	
druge tehnične smernice	
<i>po potrebi dodati vrstice</i>	

ODMIKI OD SOSEDNIJH ZEMLJIŠČ - Z1*samo v DGD in PZI*

k. o.	parc. št.	odmik v m (0,0)
Dekani	503	1,3 m

ODMIKI OD SOSEDNIJH ZEMLJIŠČ - Z2*samo v DGD in PZI*

k. o.	parc. št.	odmik v m (0,0)
Dekani	529	0,3 m

ODMIKI OD SOSEDNIJH ZEMLJIŠČ - Z3*samo v DGD in PZI*

k. o.	parc. št.	odmik v m (0,0)
Dekani	2722/3	več kot 25m

ZUNANJA UREDITEV STAVB**OSNOVNI PODATKI O OBJEKTU**utrjene zunanje površine (promet,
komunala, tehnične površine)*v opisu se navedejo podatki o dostopih, dovozih, številu in vrsti parkirnih mest, površinah za zbiranje komunalnih odpadkov, površinah za intervencijo in evakuacijo ipd.*utrjene zunanje površine (bivanje
na prostem)*v opisu se navedejo podatki o terasah, igriščih, utrjenih površinah, zelenih strehah ipd.*

površine raščenege dela

v opisu se navedejo podatki o ureditvah zelenih ali obvodnih površin, krajine in odprtega prostora ipd.

ostale ureditve

*v opisu se navedejo podatki o urbani opremi, igralih, razsvetljavi ipd.**po potrebi dodati vrstico*

PRILOGA 4C

PODATKI O ZEMLJIŠČIH

SEZNAM A: OBJEKTI IN ZUNANJA UREDITEV OBJEKTA (GRADBENA PARCELA)

katastrska občina	Dekani
parc. št.	530/1, 530/2

*po potrebi dodati vrstice*velikost gradbene parcele m² **1137,7 m2**

GRADBENA PARCELA - ENA ALI VEČ PARCEL

katastrska občina	parc. št.	parcela m2	območje gradbene parcele m ²
Dekani	530/1	1857,0 m2	992,7 m2
Dekani	530/2	145,0 m2	145,0 m2

po potrebi dodati vrstice

GRADBENA PARCELA - OBMOČJA STVARNE SLUŽNOSTI

katastrska občina	parc. št.	parcela m2	območje gradbene parcele m ²

po potrebi dodati vrstice

GRADBENA PARCELA - OBMOČJA STAVBNIH PRAVIC

katastrska občina	parc. št.	parcela m2	območje gradbene parcele m ²

po potrebi dodati vrstice

SEZNAM B: POTEKI PRIKLJUČKOV NA INFRASTRUKTURO ZARADI ZAGOTAVLJANJA KOMUNALNE OSKRBE IN PRIKLJUČEVANJA NA INFRASTRUKTURO

obstoječi priključki, ki se ne spreminjajo, se ne vpisujejo; vpisati potek priključkov od objekta do mesta priključevanja

OSKRBA S PITNO VODO

predvidena komunalna oskrba	vodovod - obstoječ priključek		
kapaciteta, prerez, širina, moč ipd.	način priključevanja	k. o. mesta priključevanja	parc. št. mesta priključevanja
DN15	priključek	Dekani	502

POTEK PRIKLJUČKA

katastrska občina	Dekani
parc. št.	502, 503, 533, 530/2

po potrebi dodati vrstice

ELEKTRIKA

predvidena komunalna oskrba			
kapaciteta, prerez, širina, moč ipd.	način priključevanja	k. o. mesta priključevanja	parc. št. mesta priključevanja

POTEK PRIKLJUČKA

katastrska občina	
parc. št.	

po potrebi dodati vrstice

PLIN

predvidena komunalna oskrba	
-----------------------------	--

kapaciteta, prerez, širina, moč ipd.	način priključevanja	k. o. mesta priključevanja	parc. št. mesta priključevanja
POTEK PRIKLJUČKA			
katastrska občina			
parc. št.			
<i>po potrebi dodati vrstice</i>			
TOPLOVOD			
predvidena komunalna oskrba			
kapaciteta, prerez, širina, moč ipd.	način priključevanja	k. o. mesta priključevanja	parc. št. mesta priključevanja
POTEK PRIKLJUČKA			
katastrska občina			
parc. št.			
<i>po potrebi dodati vrstice</i>			
DRUGA OSKRBA Z ENERGIJO			
predvidena komunalna oskrba			
kapaciteta, prerez, širina, moč ipd.	način priključevanja	k. o. mesta priključevanja	parc. št. mesta priključevanja
POTEK PRIKLJUČKA			
katastrska občina			
parc. št.			
<i>po potrebi dodati vrstice</i>			
ODVAJANJE FEKALNIH VODA			
predvidena komunalna oskrba	fekalni kanal		
kapaciteta, prerez, širina, moč ipd.	način priključevanja	k. o. mesta priključevanja	parc. št. mesta priključevanja
gravitacijski vod GRPfi200	priključek	Dekani	502
POTEK PRIKLJUČKA			
katastrska občina	Dekani		
parc. št.	502, 503 530/1		
<i>po potrebi dodati vrstice</i>			
ODVAJANJE METEORNIH VODA			
predvidena komunalna oskrba	meteorni kanal		
kapaciteta, prerez, širina, moč ipd.	način priključevanja	k. o. mesta priključevanja	parc. št. mesta priključevanja
PVC fi250	priključek	Dekani	502
POTEK PRIKLJUČKA			
katastrska občina	Dekani		
parc. št.	502, 503 530/1		
<i>po potrebi dodati vrstice</i>			
KOMUNIKACIJSKI VODI			
predvidena komunalna oskrba			
kapaciteta, prerez, širina, moč ipd.	način priključevanja	k. o. mesta priključevanja	parc. št. mesta priključevanja
POTEK PRIKLJUČKA			
katastrska občina			
parc. št.			
<i>po potrebi dodati vrstice</i>			

DOSTOP DO JAVNE POTI ALI CESTE

predvidena komunalna oskrba			
kapaciteta, prerez, širina, moč ipd.	način priključevanja	k. o. mesta priključevanja	parc. št. mesta priključevanja

POTEK PRIKLJUČKA

katastrska občina	
parc. št.	

*po potrebi dodati vrstice***ZBIRANJE KOM. ODPADKOV obstoječ EKO otok**

kapaciteta, prerez, širina, moč ipd.	k. o. mesta odvzema	parc. št. mesta odvzema
EKO otok	Dekani	502

*po potrebi dodati vrstice***DRUGO (NAVEDI)**

predvidena komunalna oskrba			
kapaciteta, prerez, širina, moč ipd.	način priključevanja	k. o. mesta priključevanja	parc. št. mesta priključevanja

POTEK PRIKLJUČKA

katastrska občina	
parc. št.	

*po potrebi dodati vrstice***SEZNAM C: PRESTAVITVE INFRASTRUKTURNIH OBJEKTOV***navede se samo vrsta infrastrukture, ki se prestavlja, navesti zemljišča prestavljenega voda*

vrsta infrastrukture	
katastrska občina	
parc. št.	

*po potrebi dodati vrstice***SEZNAM D: OBMOČJE GRADBIŠČA IZVEN SEZNAMA A***izpolniti samo v DGD in PZI; zemljišča, na katerih se bo izvajala samo gradnja ali prestavitev infrastrukturnih objektov se ne vpisuje*

katastrska občina	
parc. št.	

*po potrebi dodati vrstice***SEZNAM E: ZEMLJIŠČA ZA DRUGE UREDITVE***Seznam se izpolni samo v DGD, ne pri nezahtevnih objektih in spremembi namembnosti. Vpišejo se zemljišča za ureditve, ki jih je treba izvesti*

katastrska občina	
parc. št.	

po potrebi dodati vrstice

2. KAZALO VSEBINE

TEHNIČNI DEL

TEKSTUALNI DEL	
A.	TEHNIČNO POROČILO
GRAFIČNI DEL	
B.	LOKACIJSKI PRIKAZI
C.	TEHNIČNI PRIKAZI

A. TEHNIČNO POROČILO

1. OPIS GRADNJE IN NJENIH ZNAČILNOSTI

Investitor, Mestna občina Koper namerava razširiti obstoječe pokopališče v Dekanih. Širitev pokopališča bo obsegala parcele oz. dele parc.št. 530/1-del in 530/2 obe k.o. Dekani, v skupni površini cca 1138m², na severni strani obstoječega pokopališča, ki je umeščeno na parc.št. 533, 532/2, 532/1 in 530/2 vse k.o. Dekani. Skupna velikost celotnega pokopališča po razširitvi (prizidavi) bo obsegala 3.601,80m². Obstoječe pokopališče je evidentirano v registru kulturne dediščine EŠD: 15251

1.1. NAMEN POSEGA

Namen posega je *razširitev obstoječega pokopališča v Dekanih*, ki glede na potrebe, postaja premajhno. Širitev pokopališča obsega enojne grobove za klasičen pokop, grobove za žarni pokop in žarne zidne niše umeščene ob obstoječem zidu med starim in novim delom pokopališča. V sklopu razširitve pokopališča je predviden tudi prehod v obstoječem severnem zidu, ki bo funkcijsko povezal stari in novi del pokopališča. Obstoječi zid, ki je bil nedavno saniran, se sicer ohranja. Obstoječi dostopi in dovozi do pokopališča se ohranjajo. Objekt, v skladu s CC-SI klasifikacijo, sodi v skupino 24204 – pokopališča.

Na obravnavanem območju velja prostorski akt

Odlok o prostorskih ureditvenih pogojih v občini Koper (Uradne objave, št. 19/1988, 7/2001-obvezna razlaga, 24/2001- spremembe in dopolnitve, Uradni list RS, št. 49/2005- obvezna razlaga, 95/2006-spremembe in dopolnitve, 124/2008-obvezna razlaga, 22/2009- spremembe in dopolnitve, 65/2010-spremembe in dopolnitve, 29/2012-obvezna razlaga, 50/2012-obvezna razlaga, 47/2016-spremembe in dopolnitve, 207/2021-obvezna razlaga)

Namenska raba prostora: C

Oznaka območja: KC-74

Osnovna namenska raba: ureditveno območje za poselitev

Podrobna namenska raba: območje za centralne dejavnosti

Opis namenske rabe: Območja za centralne dejavnosti so prednostno namenjena razvoju oskrbnih in storitvenih (terciarnih in kvartarnih) dejavnosti kakor tudi v mešani rabi (mestno središče). V območja centralnih dejavnosti sodijo: trgovina s priročnimi skladišči, hoteli, turistična naselja in druga gostinsko-turistična dejavnost, storitve na področju prometa in zvez, osebne storitvene dejavnosti, storitve gospodinjstvom, posamezne proizvodno-servisne dejavnosti (ki niso moteče za bivalno okolje), izobraževalne, zdravstvene in socialne ustanove, športno-rekreacijski objekti in urejena igrišča*, nastavitveni centri, domovi za ostarele, šolski nastavitveni centri, pridrževalni centri in podobno, kulturne ustanove, poslovne storitve, predstavništva, javna uprava, finančne, zavarovalniške in druge storitve, itd . * Opomba: v ta območja niso zajete površine za šport in rekreacijo v naravnem okolju. V območja centralnih dejavnosti ne sodijo: večja območja skladišč in proizvodno-servisnih dejavnosti, tovarni prometni terminali, območja komunalnih dejavnosti, itd . Možne dopolnilne dejavnosti so: stalna in občasna stanovanja, posamezne proizvodne, servisne, in druge dejavnosti, ki niso moteče za bivalno in delovno okolje (pred izdajo dovoljenja za lokacijo dejavnosti je potrebno oceniti vpliv na okolje, v primeru zatečenega stanja neprimerne dejavnosti se določijo sanacijski ukrepi). (Spremembe in dopolnitve prostorskih sestavin dolgoročnega in srednjeročnega plana Mestne občine Koper, Uradne objave, št. 33/01, točka 4.3.3.3)

1. 2. SPLOŠNI OPIS ARHITEKTURNE ZASNOVE IN UREDITVE ODPRTIH POVRŠIN

1. 2. 1. OPIS OBSTOJEČEGA STANJA

Obstoječe pokopališče z visokimi cipresami leži levo ob cesti, ki pelje iz Kopra v stari del Dekanov. Pokopališče je obdano z zidom in zasajeno s cipresami. Datira v drugo polovico 19. stol. Vključuje mrliško kapelico in pokopališko kapelo Žalostne Matere božje, zgrajene 1858. Na njem so zanimivi stari nagrobni spomeniki (19. stol.), železni križi, grobišče padlih v NOB (po drugi svetovni vojni).



Predvidena gradnja bo umeščena severno od območja, kjer je locirano že obstoječe pokopališče. Obstoječi severni zid obstoječega pokopališča je nedavno saniran. V kolikor se bo v fazi gradnje izkazala potreba po njegovi delni ponovni sanaciji, se bo le-ta izvedla skladno z napotili geomehanika in statika v času gradnje. Obravnavano območje širitve pokopališča je zatravljeno in ni omejeno z zidovi, na zahodni strani poteka makadamska pot.

Obravnavano območje zemljiških parcel tvori ortogonalno obliko, nepravilen pravokotnik, ki poteka po širini obstoječega pokopališča. Zemljiške parcele so delno višinsko ločene od obstoječe ureditve. Sedaj se zemljiške parcele uporabljajo kot travnik. Vse zemljiške parcele, na katerih je umeščeno obstoječe pokopališče in tudi te, kjer bo umeščena širitev le-tega sodijo v celoti v ureditveno območje za poselitev.

1. 2. 2. OPIS NOVEGA STANJA OBJEKTA

Zasnova širitve pokopališča obsega ureditev območja na severni strani obstoječega pokopališča. Za dostop do obravnavanega dela se ob severnem zidu obstoječega pokopališča, umesti klančina, ob njej stopnišče. Nivojsko je obravnavan del pokopališča dvignjen nad obstoječim za cca 1,5m. Ob obstoječem zidu, na strani obstoječega dela pokopališča, se bodo umestile žarne niše. Del obstoječega zidu, v dolžini 3,15m na območju, kjer je predviden dostop s klančino in stopniščem na novo urejeno območje pokopališča, se bo odstranil.

Območje razširitve omejuje nov obodni zid, ki se nadaljuje v liniji obstoječih obodnih zidov pokopališča na zahodni in vzhodni strani. Na severi strani bo obodni zid potekal ob parcelni meji.

Velikost obravnavanega dela novega pokopališča bo največ 58,70m x 18,50m. Skupna velikost objekta, celotnega pokopališča, bo 76,20m x 57,00m.

Predvidena je izvedba celotne infrastrukture, vseh zidov, zelenice in ureditve ter omejitve grobnih polj na centralnem in zahodnem delu pokopališča v prvi fazi. Omejitve posameznih grobnih polj na vzhodnem delu pokopališča se bodo izvedle v naslednji fazi. Do tedaj bo celotna površina posameznega kareja kot finalni izgled zgolj omejena po zunanjem obodu in zatravljena. Posamezna grobna polja in vsa infrastruktura za le-ta bo izvedena pod nivojem zatravljenja.

1. 2. 3. FUNKCIONALNA IN KONSTRUKCIJSKA ZASNOVA

POKOPALIŠKE OBJEKTE sestavljajo:

- Stopnice in klančina za nivojski prehod
- Pokopne površine - klasični grobovi
- Pokopne površine - žarni grobovi
- Pokopne površine – žarne niše
- Ograjni zidovi na V, S in Z strani obravnavanega dela pokopališča

UREDITEV POKOPNIH POVRŠIN

Grobna polja so načrtovana na centralnem delu in vzhodni strani predvidene širitve pokopališča. Preko grobnih polj je speljan sistem sprevodnih poti.

Širitev pokopališča obsega:

- 103 grobovi za klasični pokop (240 x 100cm zunanje dimenzije)

Območje grobov za klasični pokop predstavlja pretežni del obravnavanega območja. Orientirani so v smeri S-J in umeščeni linijsko glede na daljšo stranico obravnavanega dela.

V projektu je predvidena kompletna ureditev vseh polj z grobovi za klasični pokop z vso infrastrukturo in betonski ločitvami med posameznimi grobovi. Do zapolnitve posameznega kareja je le-ta v celoti obdan z betonskim robnikom in zatravljen.

- 89 grobov za žarni pokop (70 x 60cm zunanje dimenzije)

Območje grobov za žarni pokop je predvideno pretežno na V strani obravnavanega dela. Žarni grobovi so sicer predvideni tudi v linijah na J strani, ob grobovih za klasični pokop. Do zapolnitve posameznega kareja so po vgraditvi betonskih prefabrikatov za žarne grobove le-ti nad pokrovom zazelenjeni.

- 70 žarnih zidnih niš (50 x 60cm zunanje dimenzije), lociranih ob zidu, umeščenih 35 cm nad tlemi

Območje žarnih zidov je urejeno kot poteza na meji med obstoječim in novim delom pokopališča. Prilagaja se terenu. Žarni zidovi so kot kubusi s tipiziranimi spominskimi ploščami, celotna poteza je v enotnem materialu – tako žarni zid s ploščo kot tudi vmesni podesti med njimi.

Kolumbarijski zid je sestavljen iz petih enakih sklopov, vsak sklop vsebuje 14 žarnih niš, skupaj je 70 žarnih niš. Pred montažo betonskih elementov je potrebno utrditi teren in pripraviti podložni beton, deb. 10 cm, ki sega vsaj 10 cm preko gabaritov sklopa, skupaj z obbetoniranim temeljem. Žarne niše so zaprte s kamnitimi pokrovi – npr. tonalit, brušen, poliran, ki so s posebnimi vijaki »na ključ« 2x vijačeni v inox kotnik z navarjeno matico na zadnji strani. Kotnika sta pritrjena na sredini spodnje in zgornje stranice niše. Vsi vari so brušeni.

- prosto zatravljeno površino, ki bi lahko bila opcijsko namenjena postavitvi nove servisne stavbe pokopališča in ni predmet tega projekta

ZUNANJA UREDITEV

Predvideni del pokopališča se navezuje na obstoječi del preko navezovale poti – stopnišča v smeri S-J in klančine, ki bo potekala v smeri V-Z vzdolž žarnega zidu. Zasnova glavnih notranjih poti bo v smeri V-Z in se zaključuje z odprto prosto zeleno površino, opremljeno s klopmi na zahodnem delu pokopališča. Sekundarne poti so prečne in potekajo v smeri S-J. Posamezne vrste grobov bodo obdane s potmi, tlakovanimi z betonskimi tlakovci. Minimalna širina poti med grobovi je 1.00m, med žarnimi grobovi 1.25m. Glavne poti so minimalne širine 1.20m. Izvedene bodo z betonskimi tlakovci dim. 64 x 32cm. Tlakovci se bodo izvedli na utrjeno in dobro komprimirano nasutje. Robovi bodo ostri in linijsko ravni. Niveleta tlakovcev bo približno 3,0 cm nad nivojem zelenih površin (travnate površine in površine za zasaditve). Peščene površine bodo umeščene med posameznimi grobovi. Peščen zgornji sloj se bo izvedel na dobro komprimirano nasutje z uvaljanjem sloja proti plevelu (filc). Zaključen peščen del se bo prilagodil višini tlakovanih površin. Robovi med peščenimi in travnatimi površinami se bodo izvedli z vgradnjo kovinskih linijskih profilov. Granulacijo in barvo peska ter izbor tlakovcev se bo uskladilo z naročnikom in projektantom v fazi gradnje.

Zahodni del obravnavanega območja je prosta površina, ki se kot taka v tej fazi tudi ohranja. Travnate površine bodo osnova zelenih površin in bodo imele parkovno zasaditev. Ureditev se izvede na novo pripravljen ustrezen humus. Višina zaključnega sloja je cca 3,0 cm nižje, kot so tlakovane in peščene površine.

Ob zahodni meji, ki meji na novo predvideno javno pot bo umeščen ograjni zid v AB izvedbi, obložen s kamnom v izgledu suhozida, višine 75cm (ZID 1: dolžine 13,15m). Proste površine okoli objekta in neutrjene površine bodo primerno ozelenjene in zasajene z avtohtonim rastlinjem. Ob severni in vzhodni meji obravnavanega območja bosta umeščena ograjna zidova, v AB izvedbi, obložena s kamnom v izgledu suhozida, višine 1,50m (ZID 2: dolžine 58,55m in ZID 3: dolžine 16,20m). Na delu vzhodnega zidu je predviden možen prehod z navezavo na bodoče parkirišče. Zid, ki poteka vzdolž južne stranice obravnavanega dela in meji na obstoječe pokopališče, se bo po potrebi ob začetku gradnje statično saniral. Ob zidu bodo umeščeni štirje enaki sklopi z žarnimi nišami.

Ograja pokopališča je sestavljena iz montažnih kovinskih elementov, ki so vijačeni v betonski zid. Višina ograj bo 0.75m oz. 1.00m. Ograja bo imela kovinske vertikalne nosilne profile dim. 60x60 in vmesne vertikalne profile dim. 15x15, med seboj povezanih s ploščatim jeklenim trakom. Razmak cevi v nizu je osno 12cm.

STOPNICE IN KLANČINA za nivojski prehod

Stopnice in klančina bodo izvedene v monolitni AB izvedbi, kot končni finalni tlak bo štokan beton. Stene stopnišča omejujeta zidova, izvedena v vidnem betonu, opremljenim z lesenim ročajem iz teaka, ki služi kot oprijemalo pri hoji po stopnicah. Ročaj mora biti trikrat točkovno vijačen z v steno. Stopnice se navežejo na obstoječo pot na obstoječem delu pokopališča – izveden bo preboj v obstoječem pokopališčem zidu v širini 315cm, ki se zidarsko obdelava v enaki obdelavi kot obstoječ zid.

OBLIKOVNA USKLAJENOST Z OBSTOJEČIM POKOPALIŠČEM

Oblikovanje zunanje ureditve se naslanja na obstoječe rešitve:

- Ohranjanje glavnih smeri poti v smeri V-Z
- Ohranjanje lokalne tipike zidov in tlakovanja v strukturi in barvi
- Usklajena širina poti, ki omogoča prehodnost in vizualno kontinuiteto
- Ohranjanje vseh obstoječih zasaditev obstoječega dela pokopališča

Zasnova ohranja prepoznavne prostorske poudarke – enostavna, umirjena ureditev s simbolnimi elementi (npr. posamezna cipresa kot vertikalni poudarek), kar sledi krajinski logiki obstoječega pokopališča.

HORTIKULTURNA UREDITEV

Na neutrjenih površinah bodo predvidoma uporabljene naslednje avtohtone rastlinske vrste, ki so značilne za lokalno okolje in skladne z obstoječo zasaditvijo:

- Drevje: *cipresa, oljka, lovor*
- Grmovnice: *mirta, ruj, rožmarin*
- Talne pokrovnice in travne površine: kombinacija mediteranske trave in nizkih trajnic.

Zasaditev bo izvedena tako, da bo zagotovljeno:

- zadrževanje avtohtonega značaja prostora,
- zmanjšana potreba po vzdrževanju,
- odpornost na sušne razmere.

Obstoječa oljka ob obstoječem zidu se ohrani, druga se presadi na območje proste zatravljene površine.

Rekultivacija tal in humuziranje

Vsa primerna zemljina, ki se jo pridobi z odrivi in jo je mogoče še uspešno rekultivirati, naj se deponira ločeno in uporabi pri rekultivaciji obravnavanega prostora. Zgornji horizont naj se ne meša s spodnjimi horizonti ali ostalimi neprimernimi tlemi. Območje se bo niveliralo z zemeljsko-flišnim nasutjem in humusom v ustrezni debelini, cca 35cm. Za setev travne mešanice je potreben nanos živice na zatravljene površine v debelini vsaj 5 do največ 15cm (brez valjanja). Dodatno humuziranje se izvede s kompostno maso, ki se je razkrojila do mere, da ne pride več do večjega ogrevanja.

Travne površine

Polaganje travne ruše bo izvedeno na fino nivelirano območje, ki mora biti posipano s kremenčevo mivko z organskim gnojilom, ter po setvi valjano in zalito. Travnna ruša bo v sestavi 90 % trstikaste bilnice (*Festuca arundinacea*) brez prisotnosti plevelne trave enoletna latovka (*Poa annua*) vsaj eno leto, torej brez pojava zelenih krogov, ki predstavljajo pojav plevelne vrste. Travno rušo se mora polagati s sklapljanjem spojev, izvedbo polaganja se predhodno dogovori s projektantom elaborata hortikulture in nadzorom. Travnna ruša bo položena na območju proste površine ter na območjih karejev grobnih polij, kjer še ne bodo urejeni grobovi.

Na območju žarnih grobov se bo izvedla sedum preproga. Sedum prerpoga bo v višini 4 cm. Sedum preprogo je potrebno polagati na stik. Območja okrog drevesnih debel se izrezuje. Sedum se mora po vgradnji temeljito zaliti.

Izbor vegetacije

Izbira vrste zasaditvenega materiala in lokacija zasaditve sta izbrani predvsem glede obstoječo vegetacijo in na arhitekturo ureditve novega dela pokopališča.

Vegetacijski izbor je prilagojen ravnim pogojem in vrstni sestavi okoliške avtohtone vegetacije.

Drevesa:

- *Cupressus sempervirens 'Stricta', Cipresa (CS1)*
- *Olea europaea*, obstoječa oljka (prestavljena oljka)

Grmovnice:

- *Laurus nobilis*, Lovor (LN)
- *Cotinus coggygia 'Royal Purple', Ruj (RC-grm)*
- *Rosmarinus officinalis*, rožmarin (RO, grm)
- *Myrtus communis subsp. Tarentina*, mirta (MT)

Način in pogoji za setev in sajenje

Zemljina se na vseh območjih zasaditve, tako gredice kot zelenice vgrajuje v višino 40 cm. Teren se humuzira s kvalitetno sejano zemljo z kamnitim agregatom do frakcije 32mm. Grobo ročno planiranje na višino ± 3 cm (na 4 m lati). Nivo je treba zravnati na 1 cm +/- končno nivoletno (upoštevati posedanje in ustroj utrjenih površin). Na stiku z utrjenimi površinami in robniki višinsko odstopanje ni dovoljeno! Utrjevanje substrata je možno do zbitosti med 45 in 60 MPa (Skupaj trata in gredice)

Zemljina se na območjih tratne ploskve vgrajuje v plasti debeline 5 cm, z nanosom kremenčevega peska. Grobo ročno planiranje na višino ± 3 cm (na 4 m lati). Nivo je treba zravnavati na 1 cm $\pm$ končno niveleto (upoštevati posedanje in ustroj utrjenih površin). Na stiku z utrjenimi površinami in robniki višinsko odstopanje ni dovoljeno! Utrjevanje substrata je možno do zbitosti med 45 in 60 MPa.

Sajenje in setev je potrebno izvajati v jesenskem oziroma spomladanskem času. V primeru, da bodo gradbena dela končana v času, ki ni primeren za setev (poletje ali zima), je potrebno pripravljala dela in setev izvesti kasneje, ob primernem času. Če setev ne uspe, jo je potrebno ponoviti.

Zemljina se na območjih gredic vgrajuje v nanosu debeline 10 cm. Grobo ročno planiranje na višino ± 3 cm (na 4 m lati). Nivo je treba zravnavati na 1 cm $\pm$ končno niveleto (upoštevati posedanje in ustroj utrjenih površin). Na stiku z utrjenimi površinami in robniki višinsko odstopanje ni dovoljeno! Zaključni sloj gredice se ob betonskih ploščah pozicionira -2 cm pod vrhom zaključne betonske plošče. Utrjevanje substrata je možno do zbitosti med 45 in 60 MPa. Vključene so vse površine gredic. Površine vključujejo območje gredic z organsko zastirko, območje gredic z zastirko iz lomljenca.

Rastline je potrebno saditi v času mirovanja. Rastline v loncih lahko sadimo skozi celo leto. Sadilne jame je potrebno izkopati v 1,5-kratnem premeru koreninske grude/lonca. Pred sajenjem sadike se v sadilno jamo vmeša založno gnojilo. Pred zasipavanjem z zemljo je potrebno odpreti vozle zaščitne tkanine za grude in odstraniti žico z zgornjega dela grude. Grudo je potrebno z vseh strani obsuti z zemljo ter pripravljajočimi gnojili, zemljo potlačiti in dobro prepojit z vodo. Rastlino je potrebno po sajenju porezati skladno s sezono in zahtevami drevesne vrste. Vsaki sadiki drevja se doda zaščitno oporo – 1 oporni kol, ki morajo biti zgoraj povezani med seboj v togo celoto. V primeru, da se za saditev uporablja drugačna vezava je to definirano v popisu. Teren se po saditvi fino splanira. Izvesti je potrebno zalivalno kotanjo usmerjeno proti centru novo posajenega drevesa. Vsem rastlinam je potrebno koreninske grude po sajenju temeljito prepojit z vodo.

Gostota sajenja

Razporeditev in število sadik je razvidno iz grafičnih prilog (zasaditvena situacija).

Kakovost sadik

Opis kakovostnih zahtev velja po SIST DIN 18916:2013 in FLL določilih za sadike iz drevesnic ter določilih OTP. Sadike dreves morajo imeti dobro prekoreninjeno koreninsko grudo, premer koreninske grude mora biti vsaj 3x obsega debla na koreninskem vratu. Sadike morajo biti minimalno 4x presajene. Obseg debla in število presajanj v drevesnici je določeno v popisu sadik!

Pri drevorednih drevesih mora biti neobraščeno deblo do krošnje visoko najmanj 2 m, krošnja z vsaj 5 dobro razvitih nastavkov vretenasto izraščajočih mora biti skladna in v primernem razmerju z obsegom debla.

Pri obraščenih drevesih se krošnja začne pri max. 50 cm.

Večdebela drevesa morajo imeti min. 5 debel.

V primeru, da zaradi objektivnih vzrokov izvajalec ne more nabaviti določene vrste ali kakovostnega razreda, mora v soglasju s projektantom nabaviti ustrezno nadomestno vrsto sadik.

Sadike morajo imeti koreninsko grudo. Kakovost sadik se ugotavlja ob prevzemu. Vsaka sadika mora imeti etiketo z navedbo vrste in izvora. Prevzem se opravi, ko sadike prispejo na gradbišče. Na prevzemu morajo biti prisotni predstavnik izvajalca, pooblaščen nadzorni predstavnik investitorja in projektant zasaditve. Na prevzemu se ugotavlja, ali so bile sadike praviloma opremljene in transportirane, ugotovi se količina in kakovost sadik, stanje sadik in izvor sadik. Ob prevzemu sadik se zapiše zapisnik, ki ga podpišejo prisotni.

Če se ugotovi, da sadike v katerekoli pogledu ne ustrezajo opredeljenim pogojem (vrsta, kakovost, starost, poškodbe ipd.), jih ima investitor pravico zavrniti. Stroški nabave novih sadik bremenijo izvajalca.

Gnojilo mora biti originalno embalirano. Predpisana ustreznost (vrsta in kakovost) gnojila se ugotavlja po etiketi proizvajalca na embalaži.

Če se ugotovi, da gnojilo in substrat v kateremkoli pogledu ne ustrezajo opredeljenim pogojem (vrsta, kakovost) jih ima investitor pravico zavrniti. Stroški nabave novega materiala bremenijo izvajalca.

Če zasaditve ni mogoče izvajati takoj po dostavi sadik na gradbišče, jih je treba ustrezno skladiščiti. Če je čas do saditve krajši od 48 ur, je treba sadike le z enostavnimi posegi (z zalivanjem, pokrivanjem in senčenjem) zavarovati, tako da ne pride do izsušitve, pozebe ali pregretja.

Če je čas saditve daljši od 48 ur in krajši od 5 dni, so potrebni dodatni ukrepi, ki so odvisni od letnega časa, vremenskih razmer, časa do sajenja, vrste transportnega materiala oz. embalaže in astnosti sadik. Potrebno je izvajati zgoraj opredeljene ukrepe in jih po potrebi še intenzivirati.

Če je sadike treba skladiščiti več kot pet dni ali pa vremenske razmere nikakor niso primerne za začasno skladiščenje (visoka temperatura, nizka relativna vlaga), je treba sadike skladiščiti na deponijo. Za vkop je treba izkopati 30 cm globoke in 20 do 30 cm široke jarke in vanje postaviti sadike posamično ali v odprtih svežnjih, ločene po vrsti in velikosti, tesno drugo ob drugo. Pri manjših sadikah poševno in pri večjih navpično. Posamezne vrste se zasuje z zemljo, ki se potepta in zalije, da ne ostanejo prazni prostori med koreninami.

Če se saditev izvaja pozimi in je potrebno vkopavanje sadik v sadilne jame ob zelo nizkih temperaturah, je potrebno občutljive sadike zavarovati z rahlim prekritjem iz primerne materiala, kot sta npr. slama ali tanjše veje iglavcev.

Razporeditev dreves po površini glede na zasaditveni načrt.

Izkop in priprava jam 1,5x premera bale, pognojitev z mineralnim gnojilom ali enakovredno, rez krošnje ob sajenju, sajenje dreves, z zasipanjem jam. Gnojenje. Na vseh straneh grude je potrebno sadilno jamo zapolniti z ustrezno zemljo, potlačiti in močno namočiti z vodo. Razvezati je potrebno mrežo in balirane tkanine okoli koreninskega vratu. Ureditev zalivalnega obroča. Odvoz odvečnega materiala, s planiranjem po končanih delih in ostalimi pomožnimi deli. Prvo zalivanje 50 litrov na rastlino.

Nadzor sajenja

Glede na zahtevnost predvidenih del je treba zagotoviti projektanški nadzor, da bo izvedba načrtovanih del čim bolj usklajena z določili tega projekta.

V okviru izvajanja predvidenih del je potrebno zagotoviti tudi investitorjev nadzor. Izvajalsko podjetje, ki bo izvajalo zasaditev, mora pri izvedbi upoštevati vse predpise, ki se nanašajo na tovrstne posege v prostoru. Nadzor sajenja mora izvajati krajinski arhitekt ali arborist.

V primeru kakršnihkoli nejasnosti ali ugotovitev o neskladij pri izvajanju projekta, je potrebno kontaktirati odgovornega projektanta.

Garancija

Izvajalec je dolžan garantirati za sadike najmanj eno vegetacijsko dobo po izvedbi saditve. V tem času mora na svoje stroške zamenjati vse posušene oz. propadle sadike. Nasadi drevnine so pripravljeni za prevzem, ko je zagotovljeno, da so se uspešno prijeli. Pred pretekom garancijskega roka izvajalec in pooblaščen zastopnik investitorja ugotovita ali je izvajalec zamenjal propadle sadike v skladu z garancijo.

Po pregledu zasaditve se naredi zapisnik. Če se ugotovi, da je izvajalec izpolnil pogoje garancije, se ga odveže od pogodbene garancijske obveze. V nasprotnem primeru se mu rok garancije podaljša. Določi se nov rok, v katerem mora odmrle sadike nadomestiti z novimi.

Vzdrževanje zasaditve

Drevnine, ki bodo zasajene skladno s tem načrtom, ni potrebno obrezovati ali kako drugače oblikovati, saj je treba zagotoviti naravno razrast.

Ob sajenju je treba sadikam grmovnic in m² trave zagotoviti najmanj 3 l vode. Glede na vremenske razmere, je potrebno zalivanje izvajati po potrebi tudi večkrat. V primeru, da po saditvi nastopi suša, je treba redno kontrolirati talno vlago in kondicijo sadik ter jih po potrebi zalivati.

Pri izvedbi predvidenih del je treba zagotoviti vsaj dvoletno vzdrževanje (zalivanje in dognojevanje, žetev plevelov 2-3x letno) ter po potrebi dopolnilne zasaditve in setve na površinah, kjer prvotni ukrepi ne bi bili dovolj uspešni. Redno je treba zagotavljati košnjo zatravljene površine.

DOSTOPI

Obravnavana širitev pokopališča bo dostopna preko obstoječega dela pokopališča. V novem obodnem zidu na vzhodni je predvidena odprtina za prehod zaradi nadaljnjih faz širitve pokopališča in dostopov do le-tega. Enako tudi na zahodni strani.

Dovozi in parkirne površine ostajajo nespremenjene. Dostop s parkirišča pred pokopališčem do pokopnih površin bo neoviran.

Celotno območje razširitve obstoječega pokopališča je zasnovano brez višinskih ovir, kar bo omogočilo neoviran dostop tudi funkcionalno oviranim osebam ter neovirano uporabo potrebne mehanizacije na pokopališču. Višinske razlike so premoščene s stopnicami in klančino, tako da je možen dostop do vseh delov pokopališča tudi za gibalno ovirane osebe.

PRIKLJUČKI NA JAVNO KOMUNALNO INFRASTRUKTURO:

- Cestno omrežje

Obravnavana širitev pokopališča ne bo spreminjala obstoječih ureditev glede dostopov in dovozov. Dostopi, dovozi in parkirna mesta ostajajo kot obstoječi! Dostop in dovoz do obstoječega parkirišča in pokopališča poteka po parc.št. 503 k.o. Dekani. Obstoječe parkirišče je umeščeno na parc.št 502 k.o. Dekani. Zaradi predvidene širitve pokopališča ni potreb po dodatnih parkirnih prostorih.

- Vodovodno omrežje

Vodooskrba pokopališča je urejena iz vodovoda AC 200 mm, ki se oskrbuje iz RZ Dekani, 100 m³, KD =110.20 m.n.m. Pokopališče ima eno aktivno odjemno mesto OM 1530729099, vodomern DN 15. Obstoječi vodomern je vgrajen v vodomernem jašku na parceli 502 k.o. Dekani.

Za potrebe umestitve centralno lociranega elementa z vodo (pipa s koritom) za potrebe zalivanja grobnega cvetja, je obstoječe odjemno mesto z vodomernom DN 15 zadostno za zagotovitev predvidene vodooskrbe. Pipa s koritom se bo navezovala preko obstoječega vodnega elementa (pipe), ki je lociran na parc.št. 530/2 k.o. Dekani.

- Elektro omrežje

Preko parc.št. 530/1 k.o. Dekani poteka nadzemni elektro vod. Drog je postavljen na isti parc.št. in se ohranja. Priključki na elektro omrežje niso predvideni.

- Fekalna in meteorna kanalizacija

Padavinske odpadne vode obravnavane gradnje se bodo speljale ločeno preko zunanje meteorne kanalizacije in meteornega priključnega kanala v obstoječi jašek javne meteorne kanalizacije na parc.št. 502 k.o. Dekani.

Projekt ne obravnava posegov v cestne površine.

Odvajanje izcedne vode iz območja grobov se bodo vodile preko drenaž in kanalizacije s priključitvijo v obstoječi jašek javne fekalne kanalizacije na parc.št. 502 k.o. Dekani, ki ima iztok na Centralno čistilno napravo Koper. Odvajanje vode iz vodnega elementa (pipa s koritom) bo vodeno v javno fekalno omrežje.

Križanja z drugimi trasami gospodarske javne infrastrukture niso predvidena.

Na obravnavanem območju je urejeno zbiranje komunalnih odpadkov skladno z Odlokom o ravnanju s komunalnimi odpadki in Pravilnikom o tarifnem sistemu za obračun storitev javnih služb in ravnanja s komunalnimi odpadki. Za obravnavano gradnjo na parcelah št. št. 530/1 in 530/2 obe k.o. Dekani se bo za odlaganje komunalnih odpadkov uporabljalo obstoječe odjemno mesto oz. ekološki otok (ID-15441 na parkirišču ob pokopališču, parcela št. 502 k.o. Dekani). Širitev pokopališča ne bo bistveno vplivala na povečanje količine nastalih odpadkov.

1. 3. IZPOLNJEVANJE BISTVENIH ZAHTEV

- MEHANSKA ODPORNOST IN STABILNOST

Izdelan je načrt gradbenih konstrukcij (statika), skladno s standardi in pravili stroke tako, da bo objekt grajen varno in da vplivi, katerim bo objekt izpostavljen ne bodo povzročili porušitve celotnega ali dela objekta in tudi ne deformacij konstrukcije, večjih od dopustnih, škode na drugih delih gradbenega objekta, na napeljavi in vgrajeni opremi. Konstrukcija zidov in temeljev bo armiranobetonska. Vsi izbrani materiali, ki bodo navedeni v tehničnih lastnosti objekta in sestavah so ustrezno odporni na mehanske vplive in obrabo.

- HIGIENSKA IN ZDRAVSTVENA ZAŠČITA IN ZAŠČITA OKOLICE

Objekt ni namenjen bivanju. Osenčenja sosednjih nepremičnin ne bo. Glede širjenja hrupa v okolico obravnavan subjekt ni problematičen. Prah v obravnavani okolici ni problematičen in tudi obravnavan objekt ga ne bodo generiral.

Odvodnjavanje površin bo speljano v ločen sistem kanalizacije.

Komunalni odpadki se bodo zbirali v okviru obstoječega ekološkega otoka obstoječega pokopališča.

- **VARNOST PRI UPORABI**

Predvidena gradnja je zasnovana tako, da pri običajni rabi objekta ne more priti do zdrsa, padca, udarca, opeklin, električnega udara, eksplozije in nezgode zaradi gibanja vozil ali drugih premičnih objektov in vgrajenih naprav. Nevarnost padcev zaradi višinskih razlik bo preprečena z ograjo ustrezne višine.

- **ZAŠČITA PRED HRUPOM**

Predviden objekt ne bo povzročal hrupa v okolju.

- **UNIVERZALNA GRADITEV IN RABA OBJEKTOV**

Upoštevane bodo zahteve Pravilnika o univerzalni graditvi in uporabi objektov (Ur. l. RS št. 41/2018) in standardov SIST ISO 21542, SIST 1186, SIST EN 60118-4, SIST ISO 4190-5 za zagotavljanje univerzalne rabe objekta gibalno in drugače oviranim osebam.

Objekt se uvršča med objekte javnega značaja, kjer je potrebno zagotoviti uporabo vsem ljudem pod enakimi pogoji. V ta namen je predvidena klančina, stopnišče in komunikacije ustreznih širin.

- **TRAJNOSTNA RABA NARAVNIH VIROV**

Objekt je projektiran tako, da bo lahko grajen, vzdrževan in odstranjen tako, da bo raba naravnih virov trajnostna in da bo omogočena:

- ponovna uporaba ali možnost recikliranja objektov, njihovih delov in gradbenega materiala po odstranitvi,
- dolga življenjska doba objekta in uporaba okoljsko sprejemljivih surovin in sekundarnih materialov v objektih.

Katastrska tabela

Naziv projekta:

Številka projektne dokumentacije:

Datum projektne dokumentacije:

Izdelovalec projektne dokumentacije:

RAZŠIRITEV POKOPALIŠČA V DEKANIH

018/20-1


avgust 2025

BIRO OBALA d.o.o.

Ulica 15. maja 16, 6000 Koper

Zap. št.	Katastrska občina (Sifra)	Katastrska občina (Ime)	Parcelna številka (Parcela)	Lastništvo	Skupna površina zemljišča (m2)	Površina območja pokopališča (m2)	Površina območja infrastrukture (m2)	Površina zemljišča za služnost v času gradnje (m2)	Vrsta zemljišča (dejanska raba)	Boniteta
1	2603	Dekani	530/1	1/1 MESTNA OBČINA KOPER Verdijeva ulica 10, 6000 Koper	1857	952	6	0	oljčnik, kmetijska zemljišča brez trajnih nasadov	77
2	2603	Dekani	530/2	1/1 MESTNA OBČINA KOPER Verdijeva ulica 10, 6000 Koper	145	79	12	0	nedoločena raba	
3	2603	Dekani	533	1/1 MESTNA OBČINA KOPER Verdijeva ulica 10, 6000 Koper	1627	0	5	0	pozidana zemljišča	
4	2603	Dekani	532/2	1/1 MESTNA OBČINA KOPER Verdijeva ulica 10, 6000 Koper	804	1	4	0	pozidana zemljišča	
5	2603	Dekani	528	1/1 MESTNA OBČINA KOPER Verdijeva ulica 10, 6000 Koper	735	0	0	0	oljčnik, kmetijska zemljišča brez trajnih nasadov	76
6	2603	Dekani	529	1/1 MESTNA OBČINA KOPER Verdijeva ulica 10, 6000 Koper	773	0	0	0	oljčnik	78
7	2603	Dekani	503	1/1 MESTNA OBČINA KOPER Verdijeva ulica 10, 6000 Koper	1017	0	145	0	oljčnik, pozidana zemljišča, nedoločena raba	81
8	2603	Dekani	502	1/1 MESTNA OBČINA KOPER Verdijeva ulica 10, 6000 Koper	1951	0	38	0	javna občinska cestna infrastruktura, pozidana zemljišča	

C. TEHNIČNI PRIKAZI

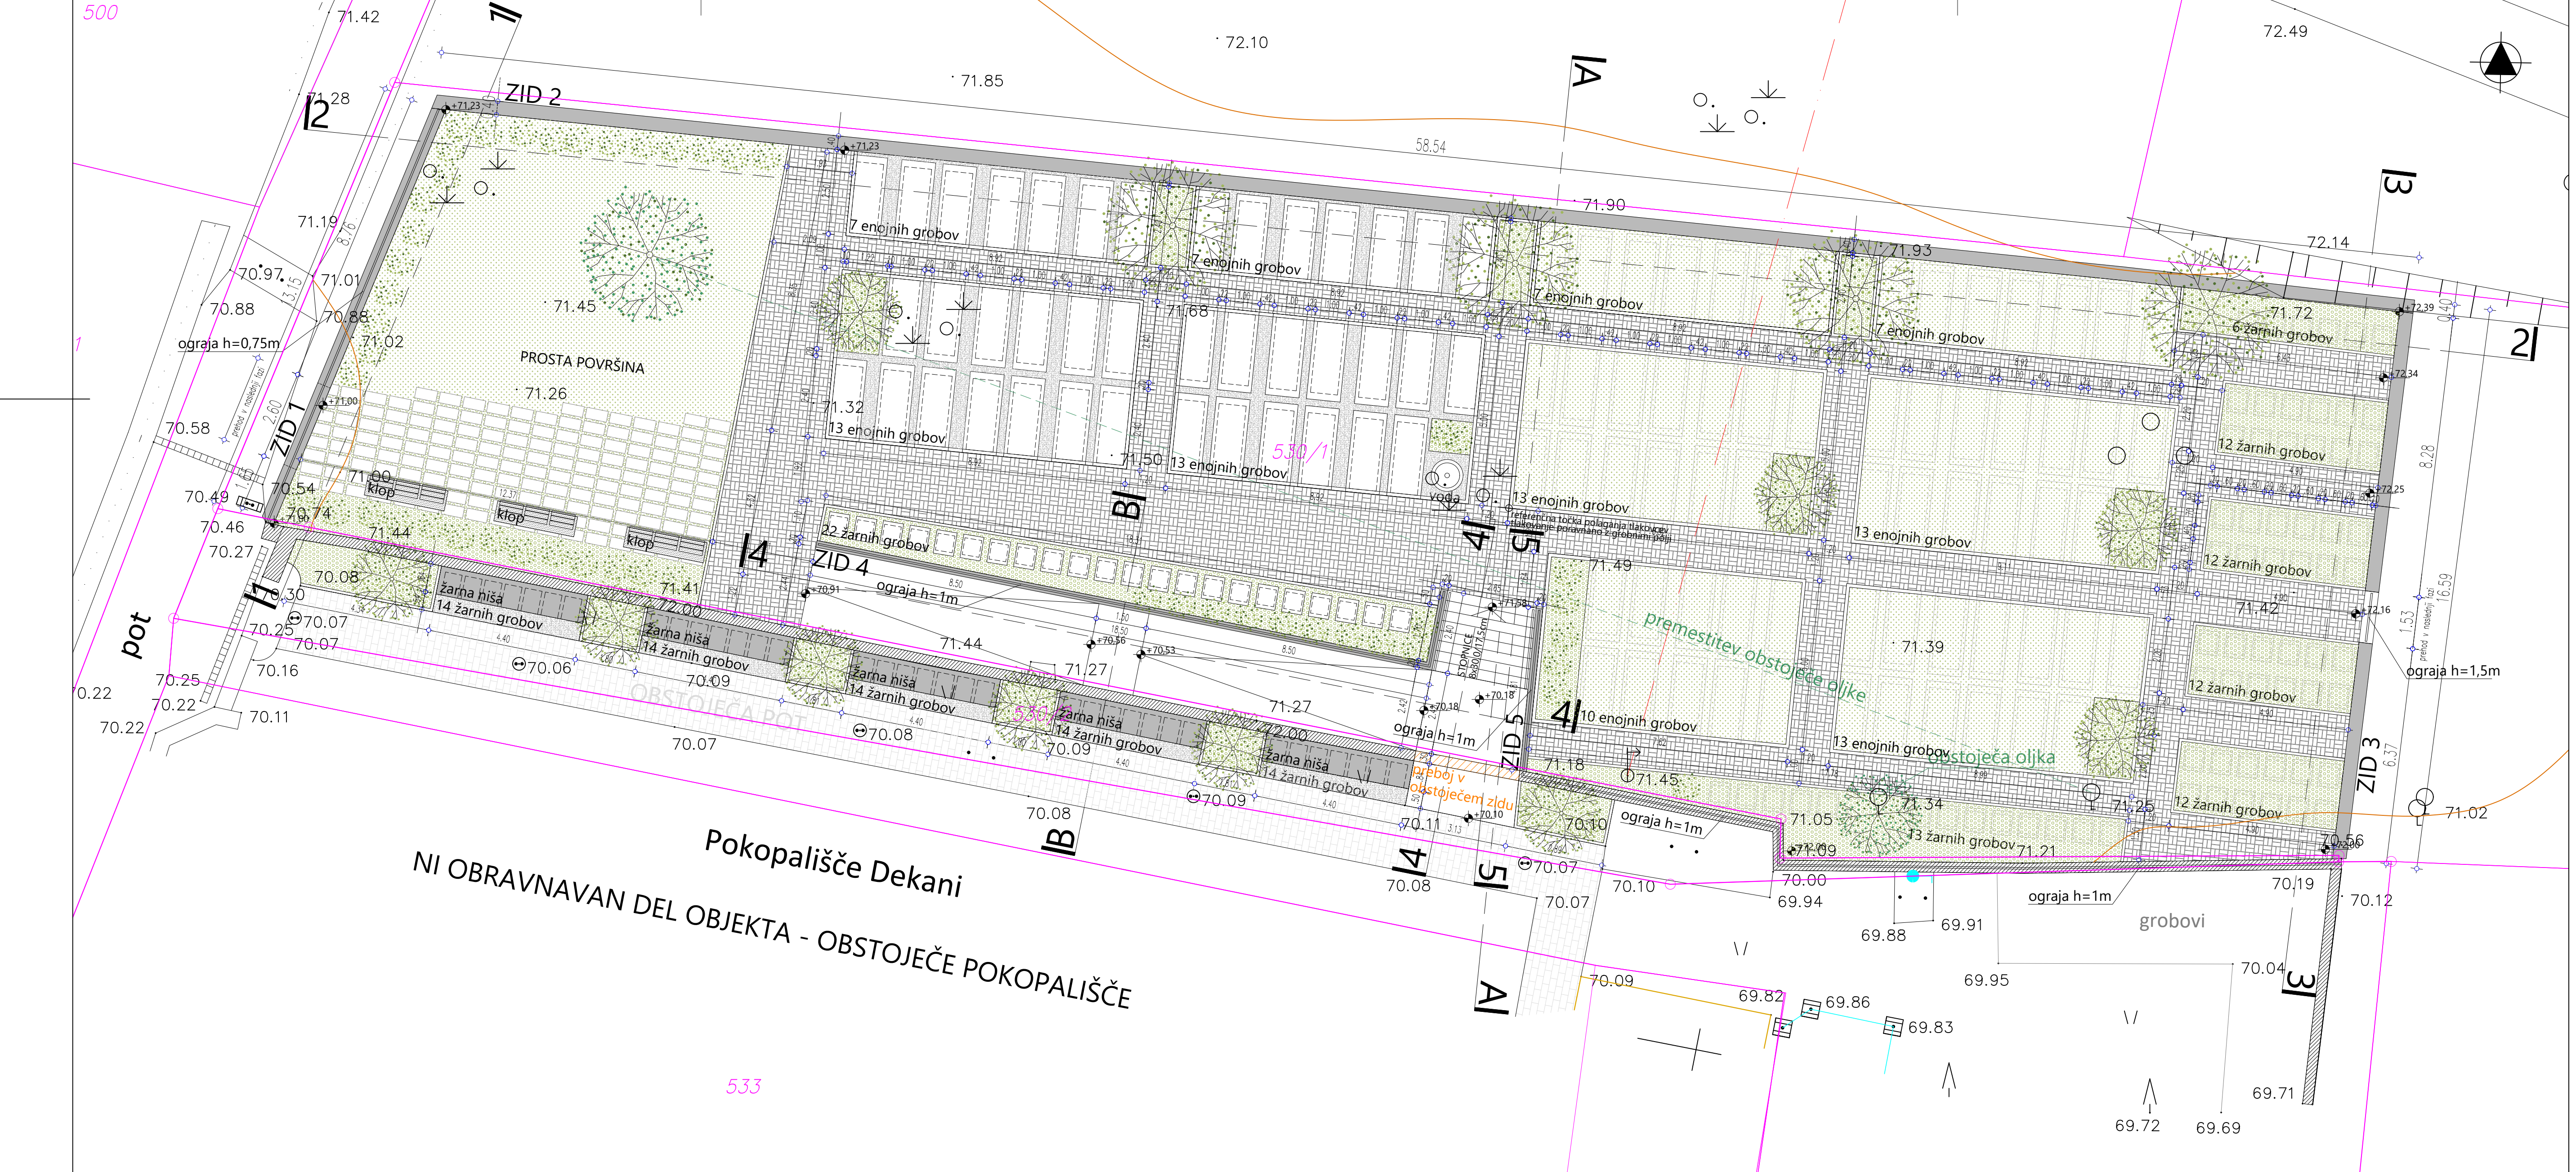


Pokopališče Dekani
NI OBRAVNAVAN DEL OBJEKTA - OBSTOJEČE POKOPALIŠČE

LEGENDA:

- enojni grob
skupaj 103 grobov
- žarni grob
skupaj 89 grobov
- žarna niša z 14 žarnimi grobovi
skupaj 5 žarnih niš z 70 grobovi
- zasaditev
- zatravljena površina
- površina, zazelenjena z vegetacijsko preprogo
- tlakovanje
- marmorni pesek
- zidovi
- rušitve

A=0.3213m2

objekt / lokacija... RAZŠIRITEV POKOPALIŠČA V DEKANIH 530/1, 533, 532/2, 532/1 in 530/2 vse k.o. Dekani			 biro obala BIRO OBALA projektiranje in inženiring, d.o.o. progettazione ed engineering, s.r.l.	
investitor... MESTNA OBČINA KOPER Verdijska 10, 6000 Koper				
vodja projekta... LUČKA M. LESJAK SOKLIČ, u.d.i.a. PA ZAPS 1458		Ulica 15. maja 16, SI-6000 Koper tel: +386 5 66 38 700, info@biroobala.si		
pooblaščen inženir / arhitekt... LUČKA M. LESJAK SOKLIČ, u.d.i.a. PA ZAPS 1458				evidenčna številka IZS 2645
inženir / arhitekt... ELIJA ŠTADER, m.i.a.		vrsta dokumentacije... PZI		datum... avg. 2025
strukovno področje načrta... NAČRT ARHITEKTURE		št. projekta... 018/20-1		št. načrta... 018/20-1
rišba... SITUACIJA POKOPALIŠČA_zatravitev polj		merilo... 1:100		št. lista... C-02

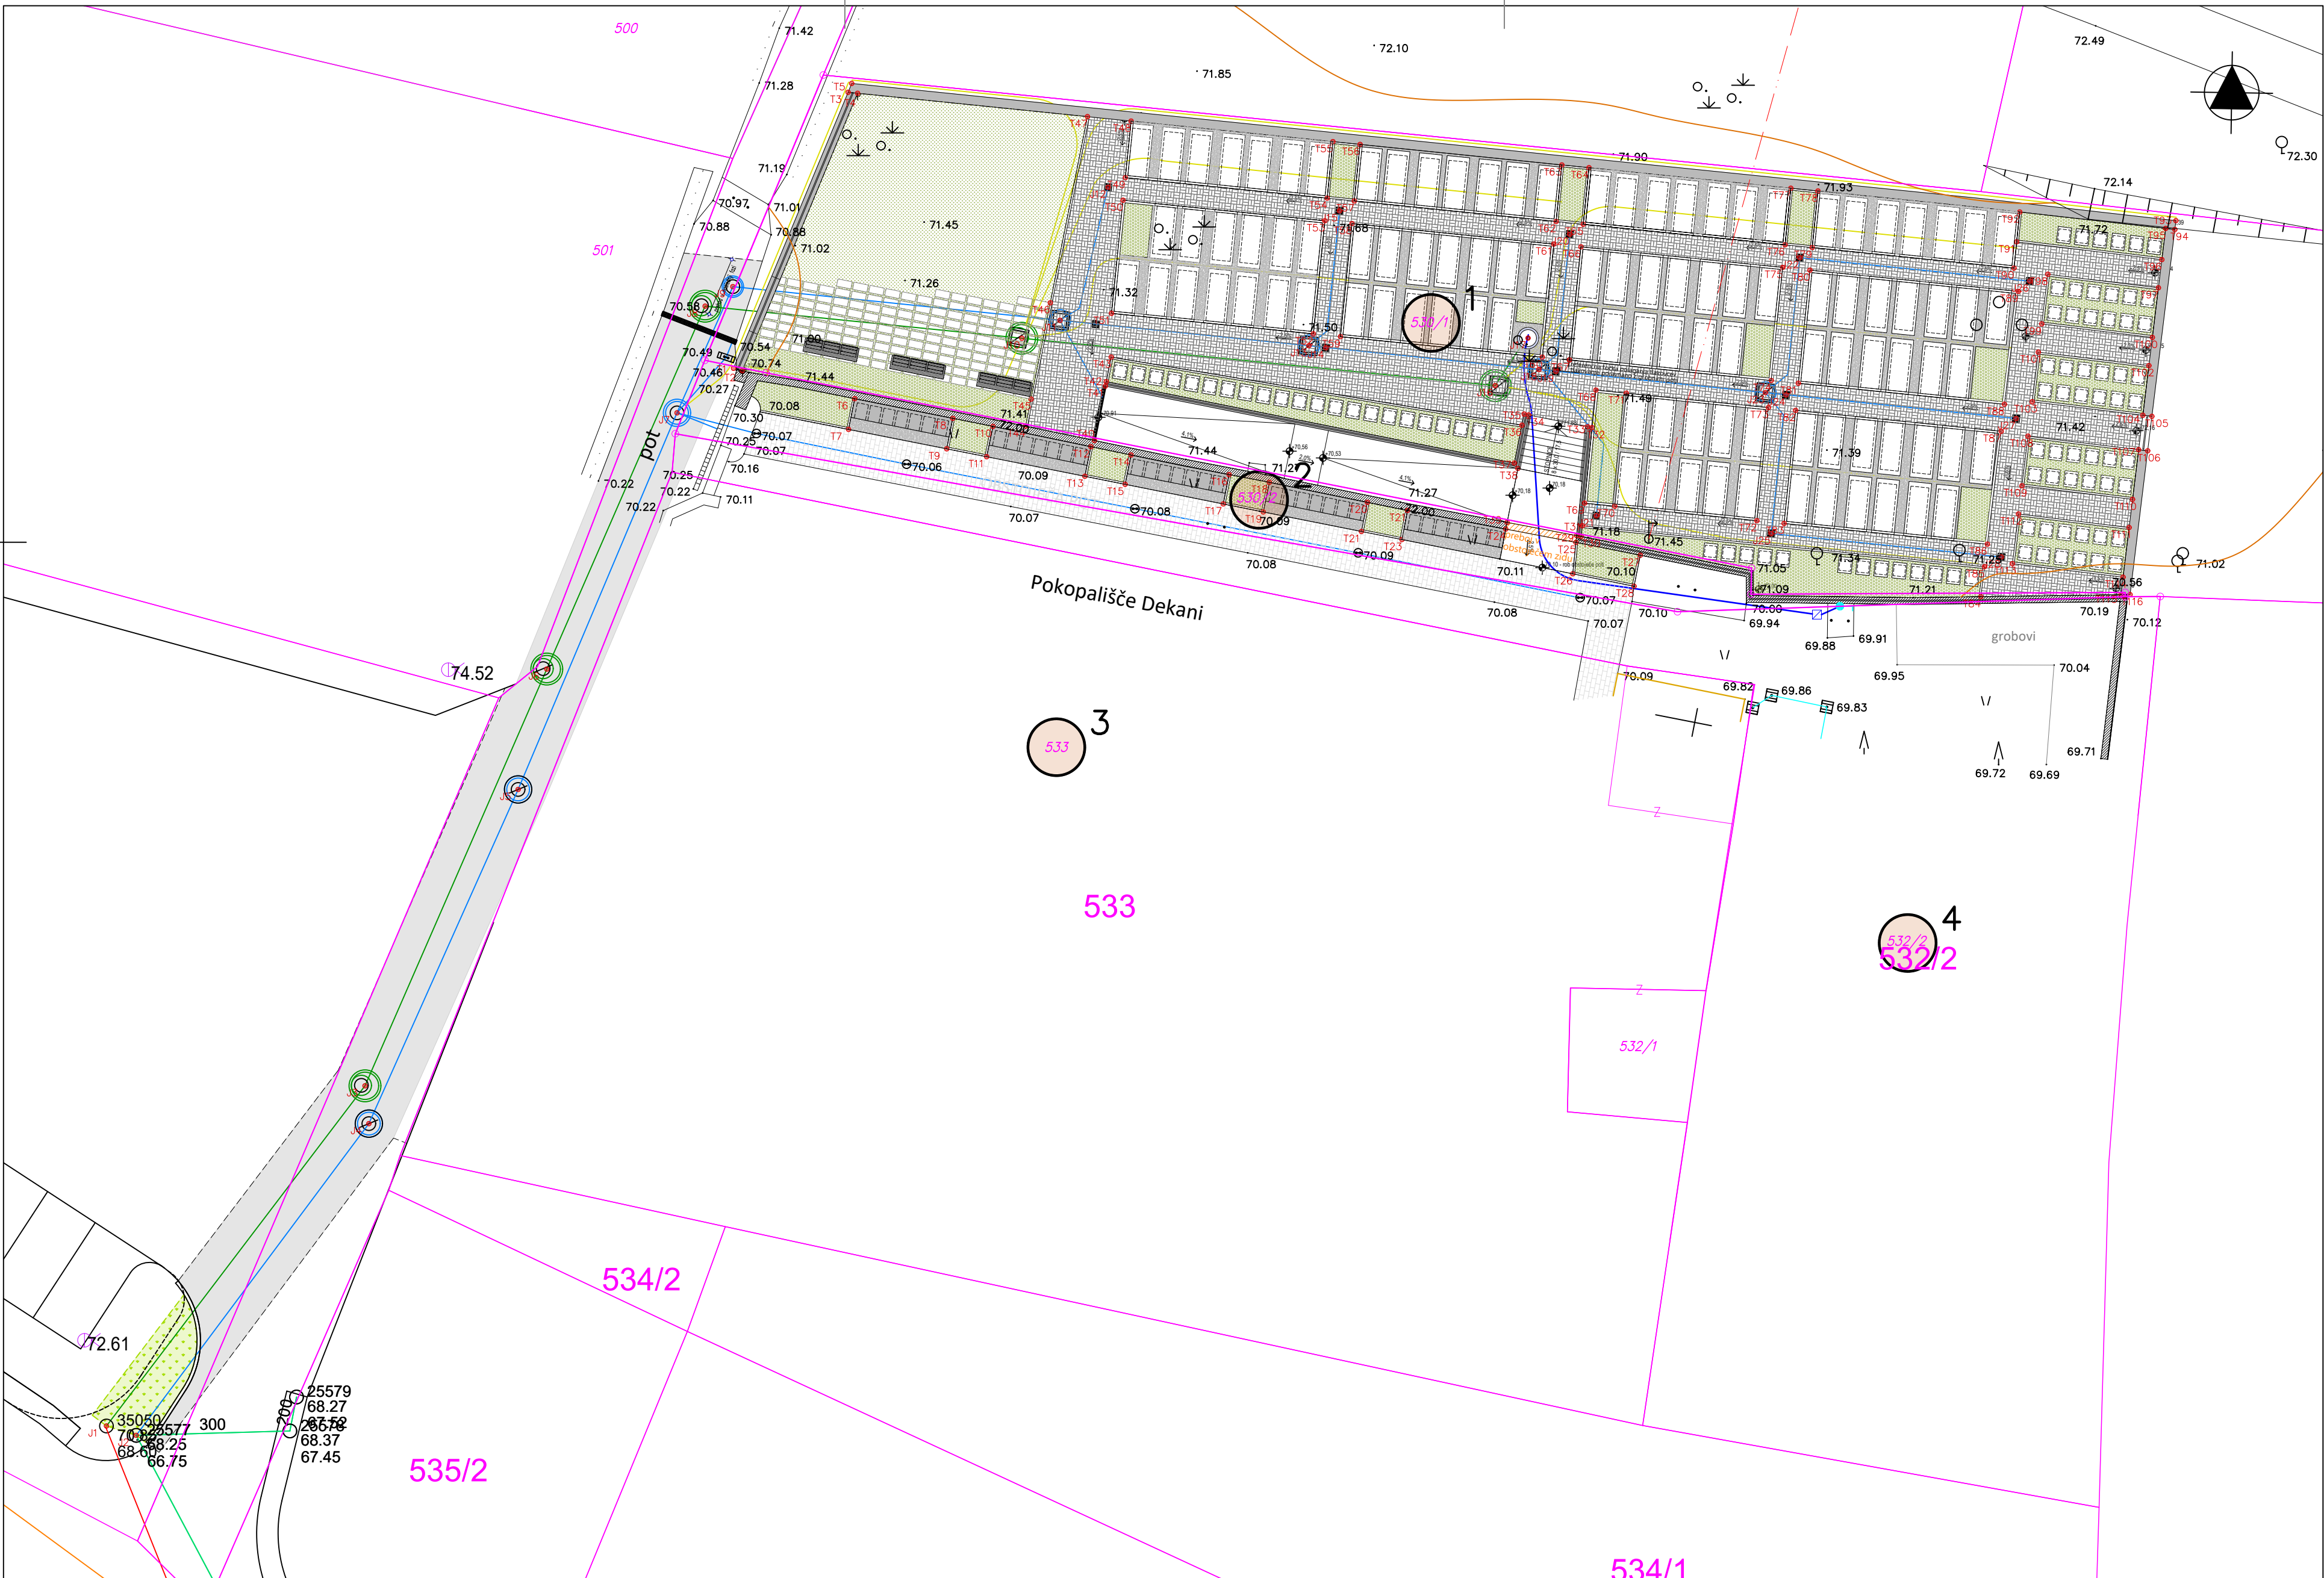

LEGENDA:

enojni grob
skupaj 103 grobov

žarni grob
skupaj 89 grobov

žarna niša z 14 žarnimi grobovi
skupaj 5 žarnih niš z 70 grobovi

zasaditev

zatravljena površina

površina, zazelenjena z vegetacijsko preprogo

tlakovanje

marmorni pesek




zidovi

rušitve


T zakoličbena točka

A=0.2268m2




objekt / lokacija... RAZŠIRITEV POKOPALIŠČA V DEKANIH 530/1, 533, 532/2, 532/1 in 530/2 vse k.o. Dekani			
investitor... MESTNA OBČINA KOPER Verdijevo 10, 6000 Koper		BIRO OBALA projektiranje in inženiring, d.o.o. progettazione ed engineering, s.r.l.	
vodja projekta... LUČKA M. LESJAK SOKLIČ, u.d.i.a. PA ZAPS 1458		Ulica 15. maja 16, SI-6000 Koper tel: +386 5 66 38 700, @: info@biroobala.si	
pooblaščen inženir / arhitekt... LUČKA M. LESJAK SOKLIČ, u.d.i.a. PA ZAPS 1458		evidenčna številka IZS 2645	
inženir / arhitekt... ELIJA ŠTADER, m.i.a.		vrsta dokumentacije... PZI	datum... avg. 2025
strokovno področje načrta... NAČRT ARHITEKTURE		št. projekta... 018/20-1	št. načrta... 018/20-1
risba... SITUACIJA_ZAKOLIČBENA		merilo... 1: 200	št. lista... C-03

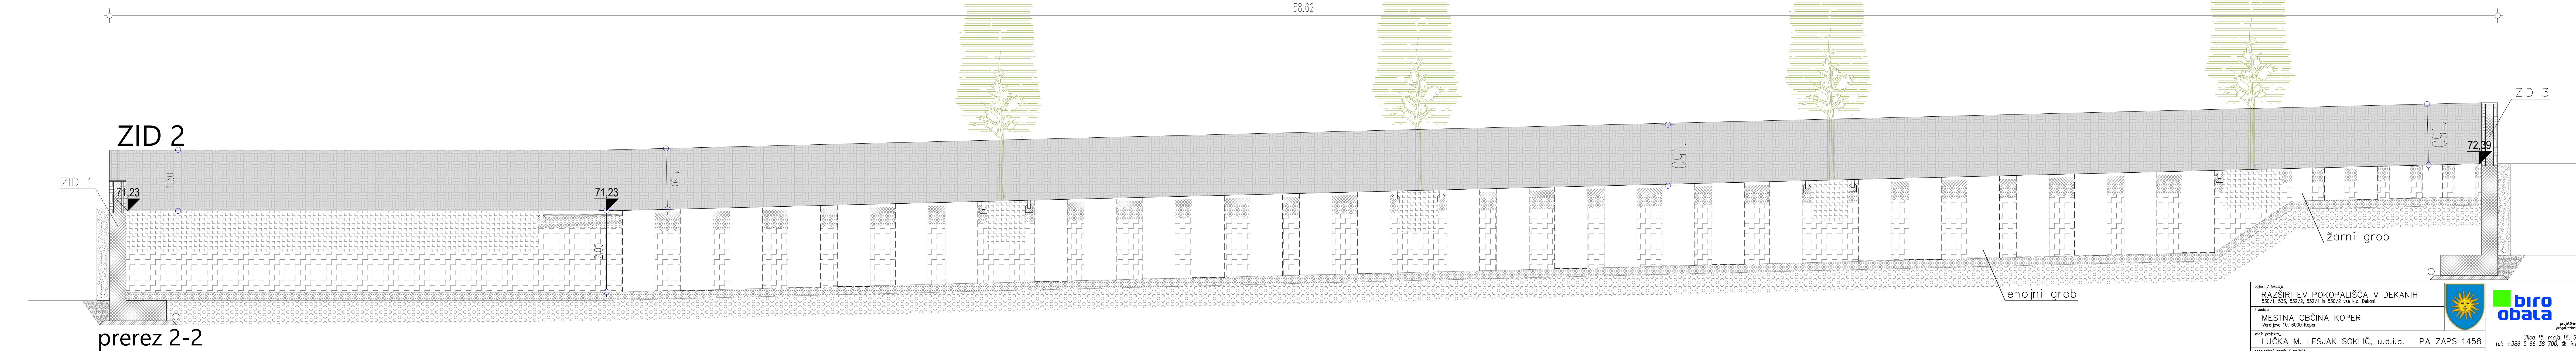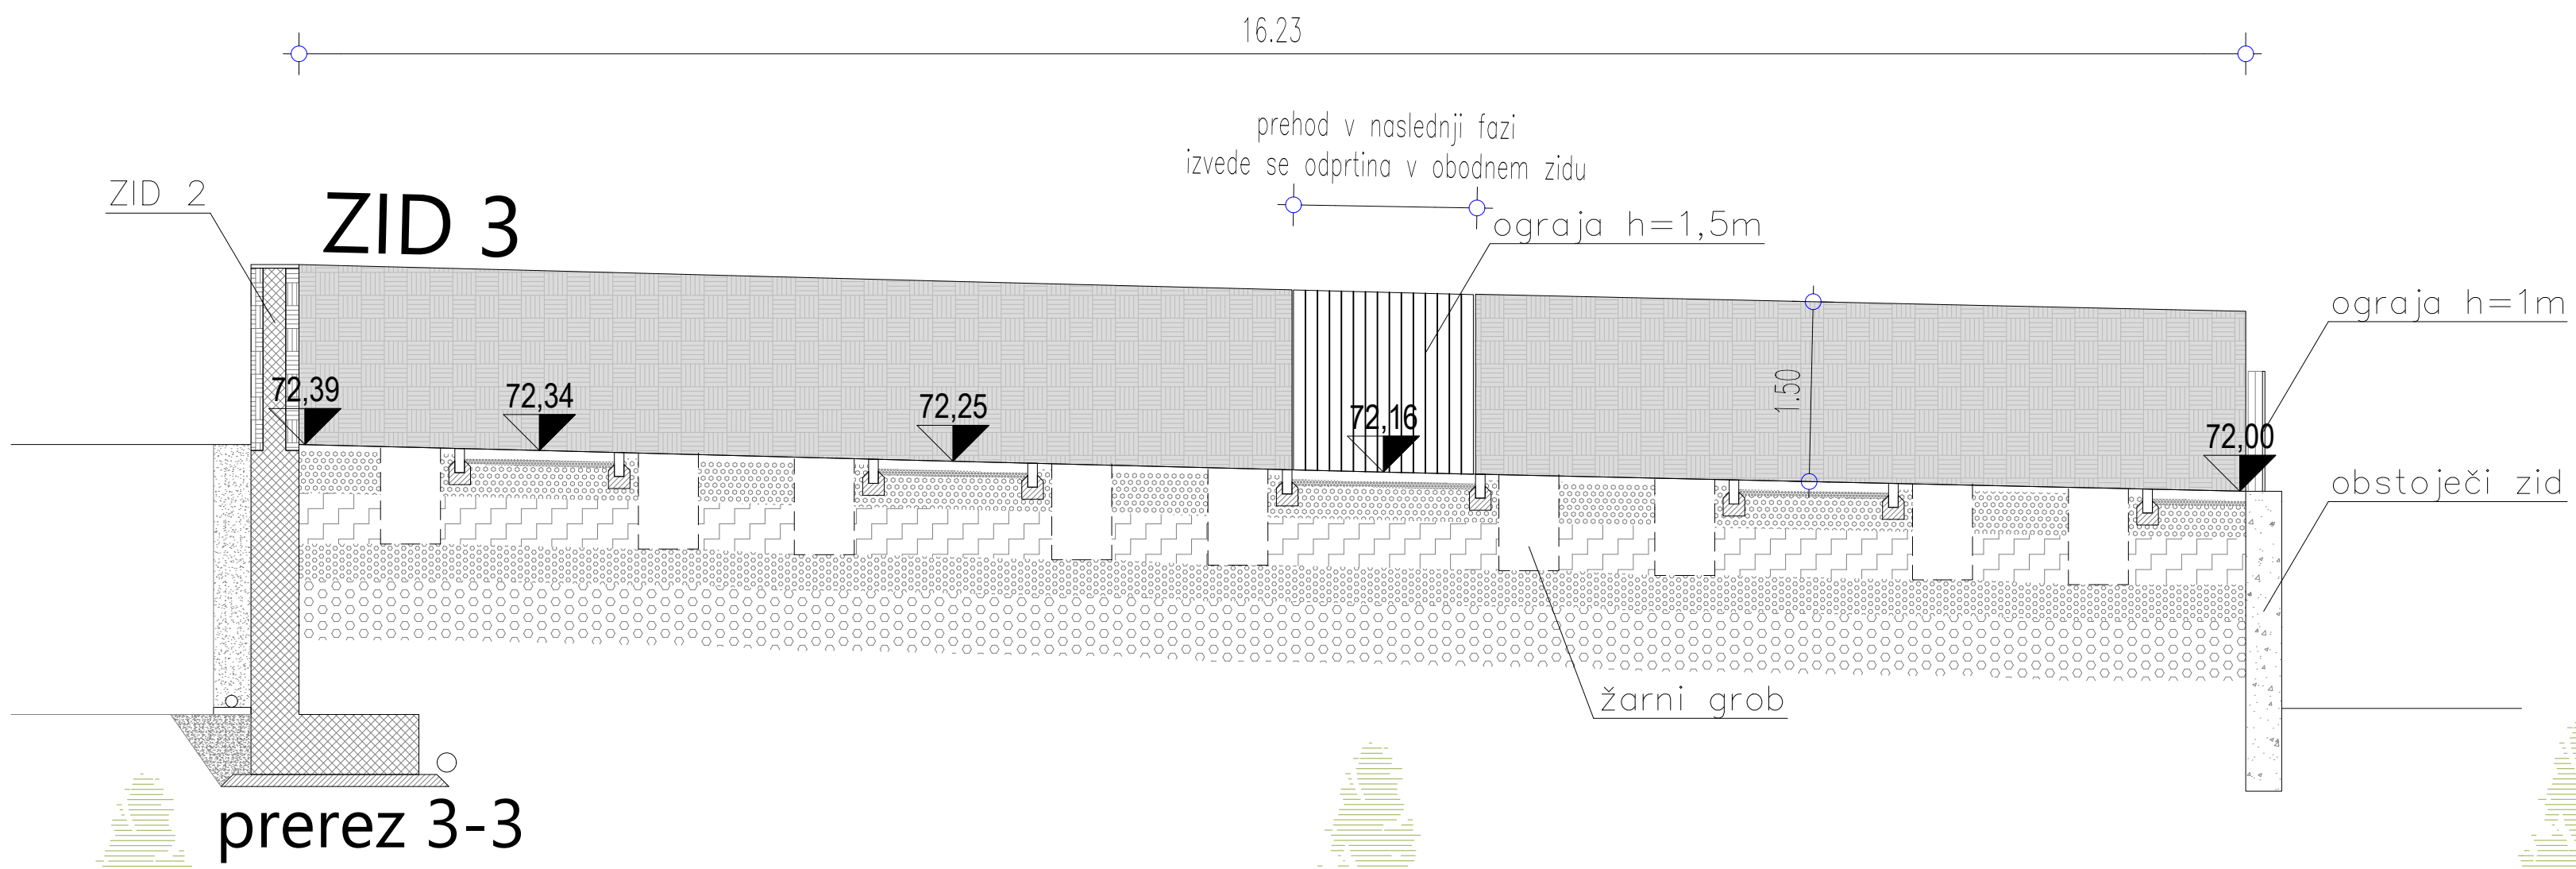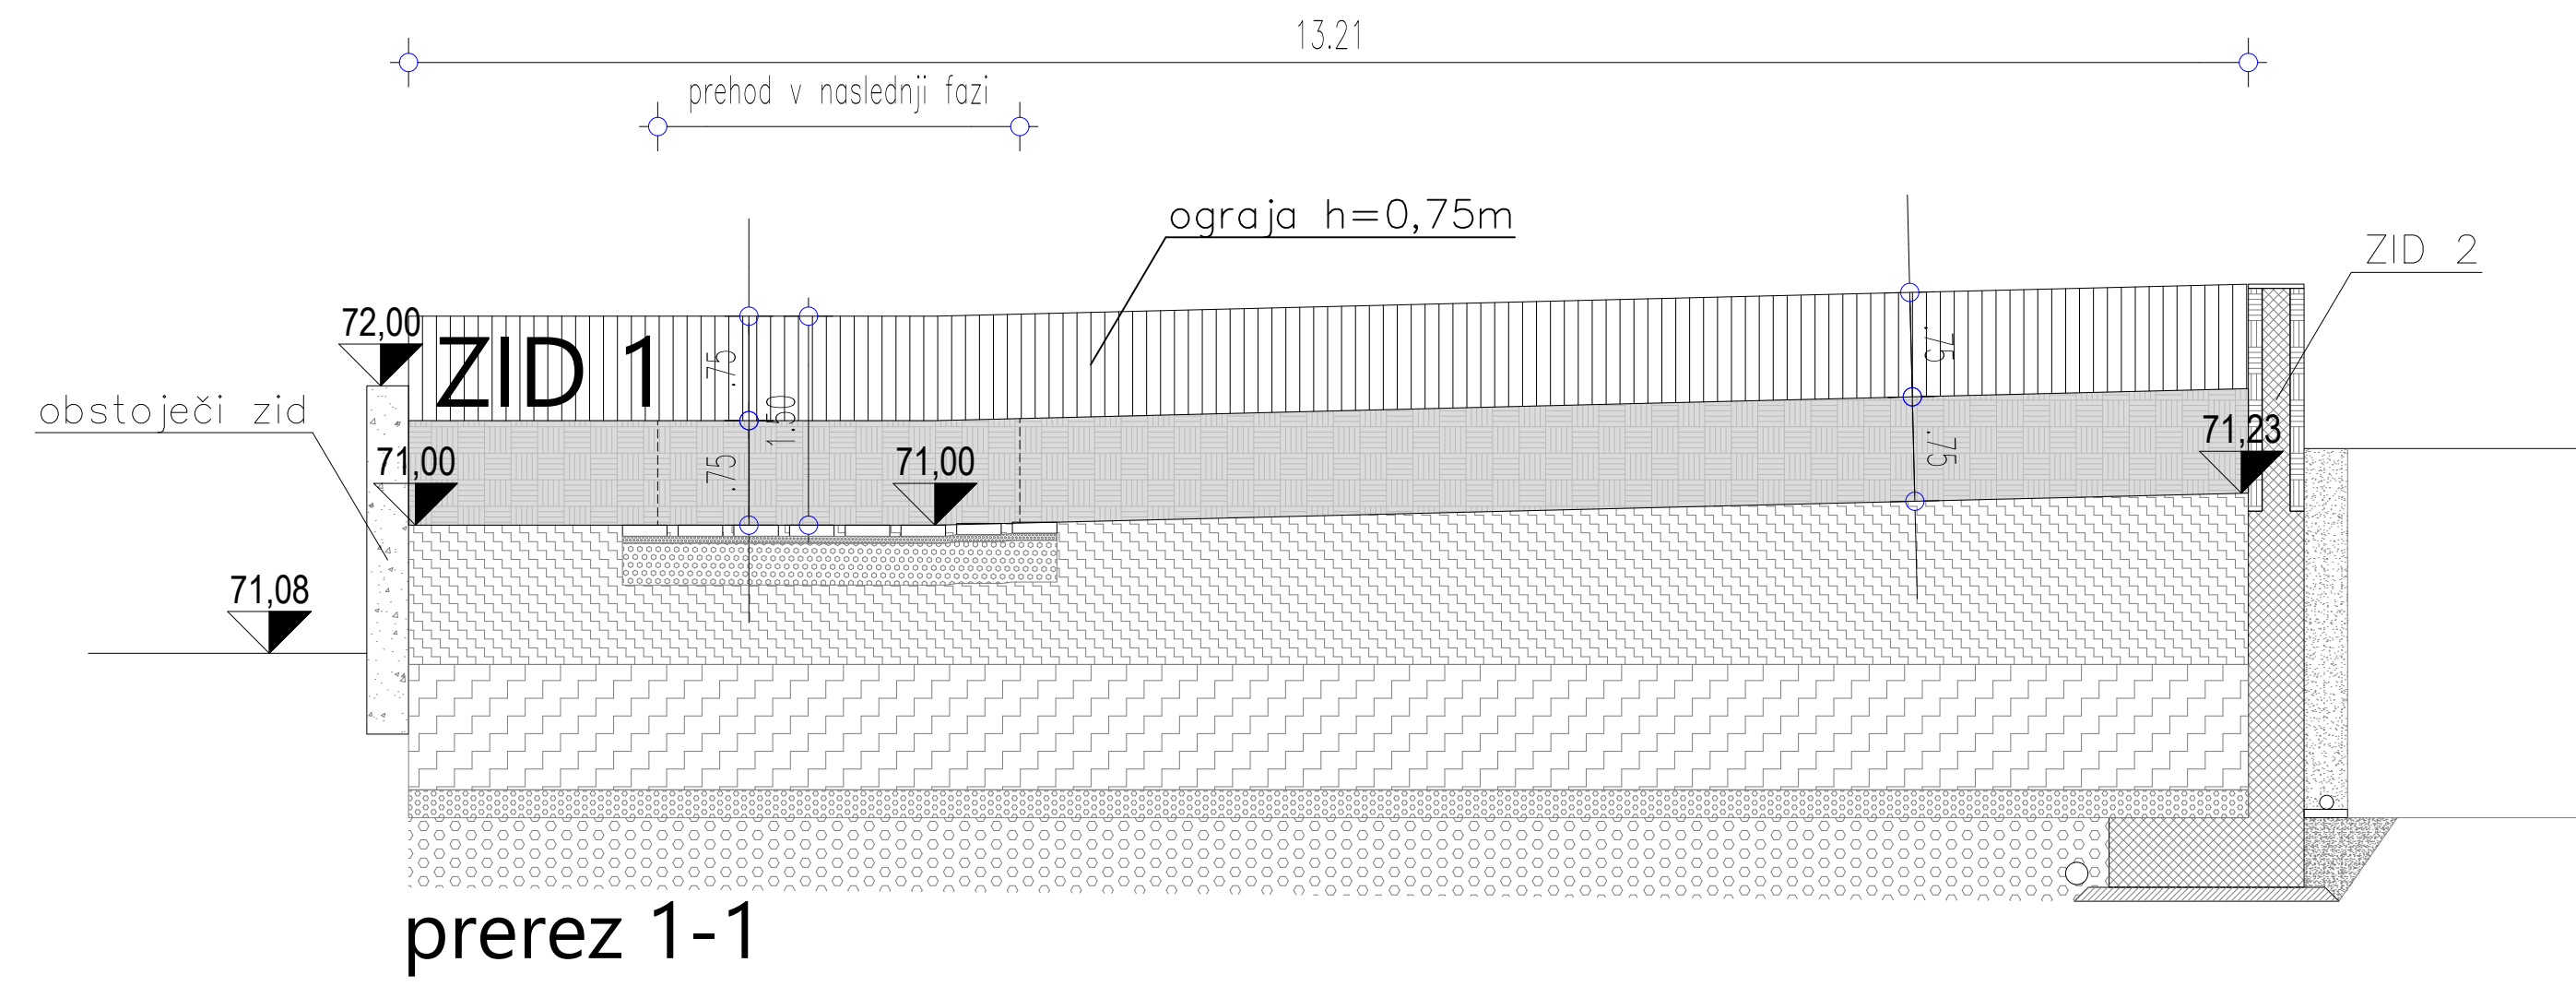

objekt / idejno... RAZŠIRITEV POKOPALIŠČA V DEKANIH 530/1, 533, 532/2, 532/1 in 530/2 vse k.o. Dekani			
investitor... MESTNA OBČINA KOPER		BIRLO OBALA projektorstvo in inženiring d.o.o. projekcije in inženiring d.o.o.	
vedo projekt... LUČKA M. LESJAK SOKLIČ, u.d.i.a.		PA ZAPS 1458	
podoblastni inženir / arhitekt... LUČKA M. LESJAK SOKLIČ, u.d.i.a.		PA ZAPS 1458	
izvedba / arhitekt... ELIJA STADER, m.i.a.		vrsta dokumentacije... PZI	
avtorsko upravljanje... NAČRT ARHITEKTURE		datum... avg. 2025	
rišo... PREREZI 1-1, 2-2, 3-3		št. projekta... 018/20-1	
		št. lista... 1:50	
		C-04	

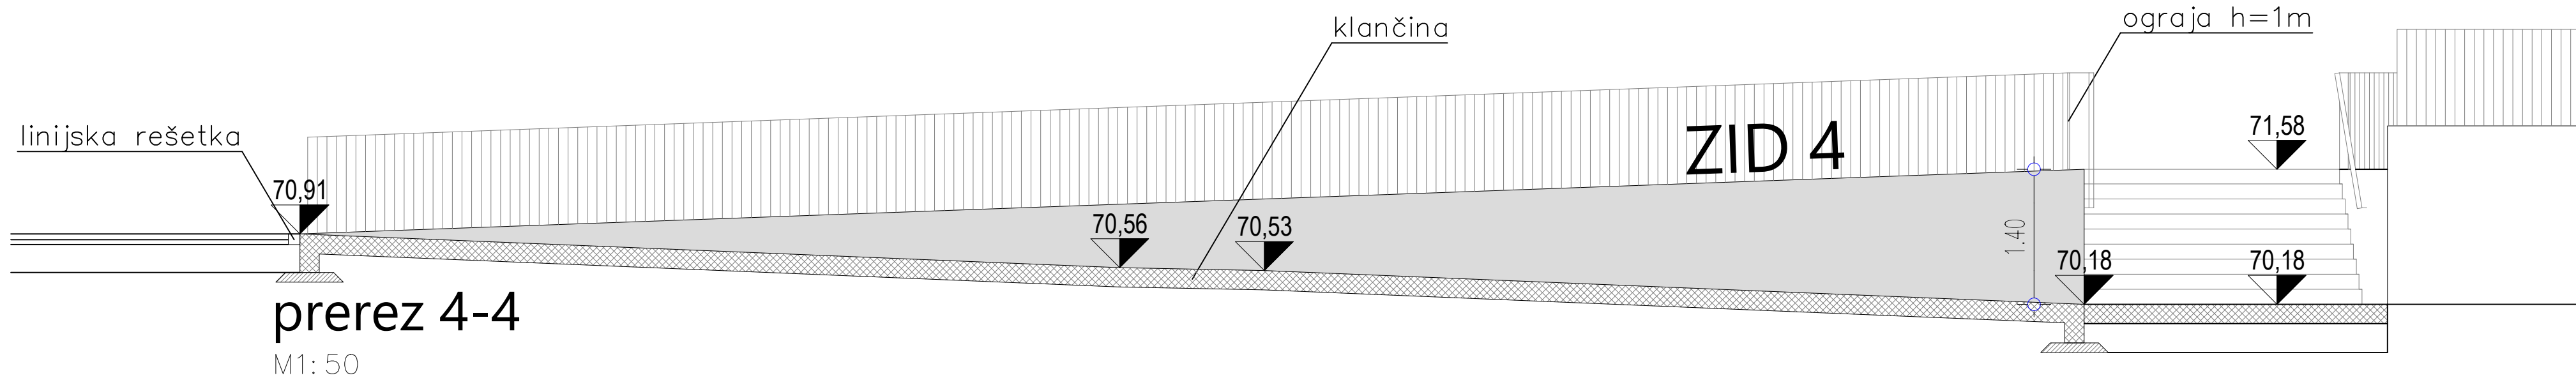

- KLANČINA
- MIKROARMIRANA BETONSKA KLANČINA 20cm
 - BRUŠEN BETON
 - PODLOŽNI BETON 7cm
 - ZASIP Z IZKOPANIM MATERIALOM
 - PEŠČENI FILTERSKI SLOJ (3/6mm) 20cm
 - KAMNITI DRENAŽNI SLOJ (0/60mm) 50cm
 - GEOSINTETIK (300g/m2)
 - RAŠČEN TEREN

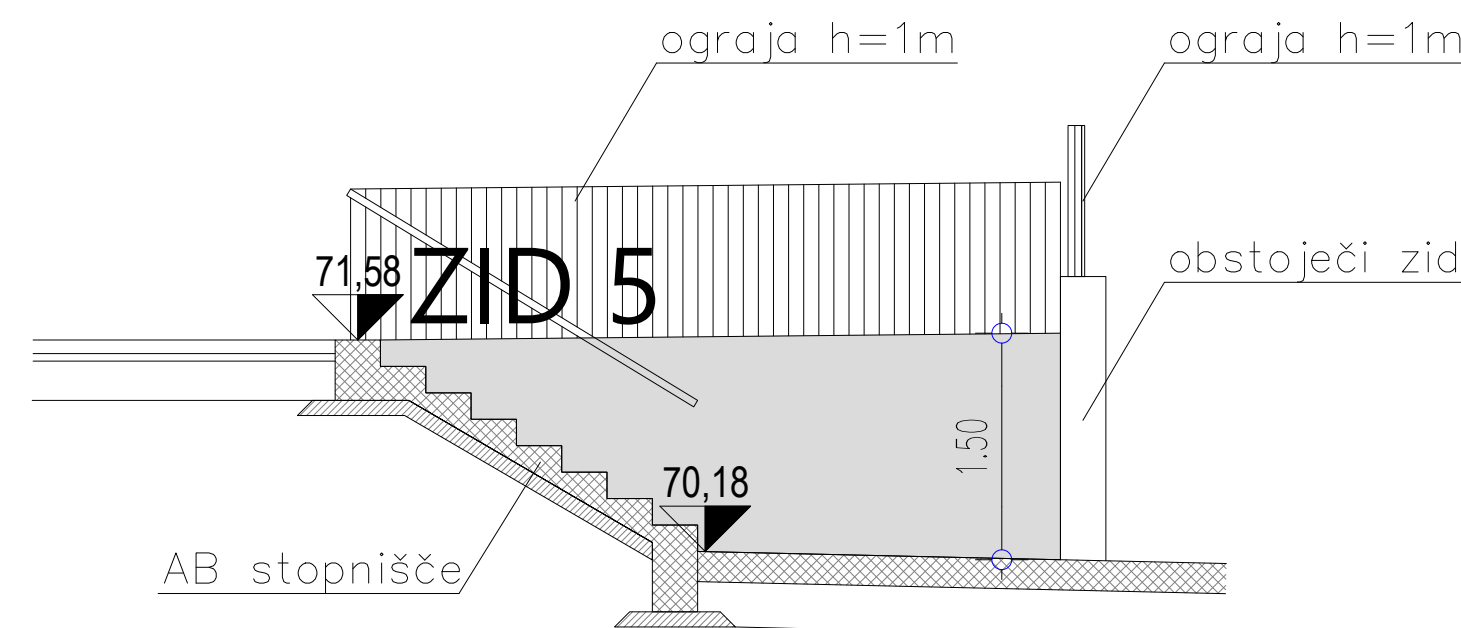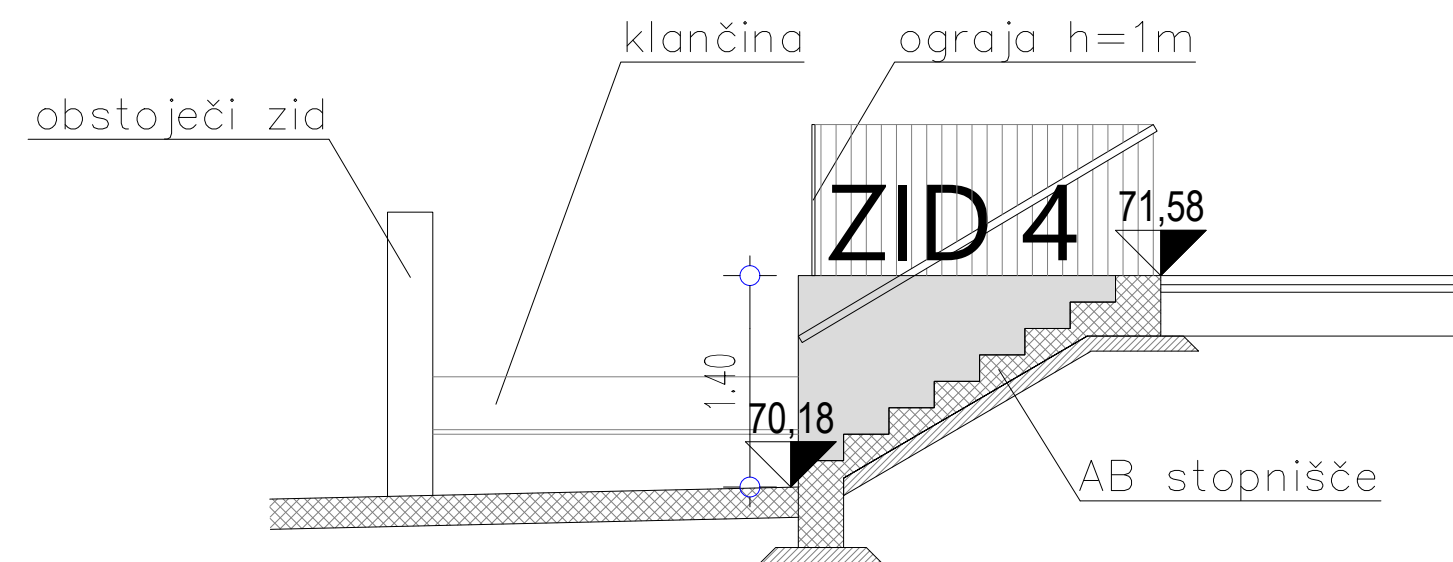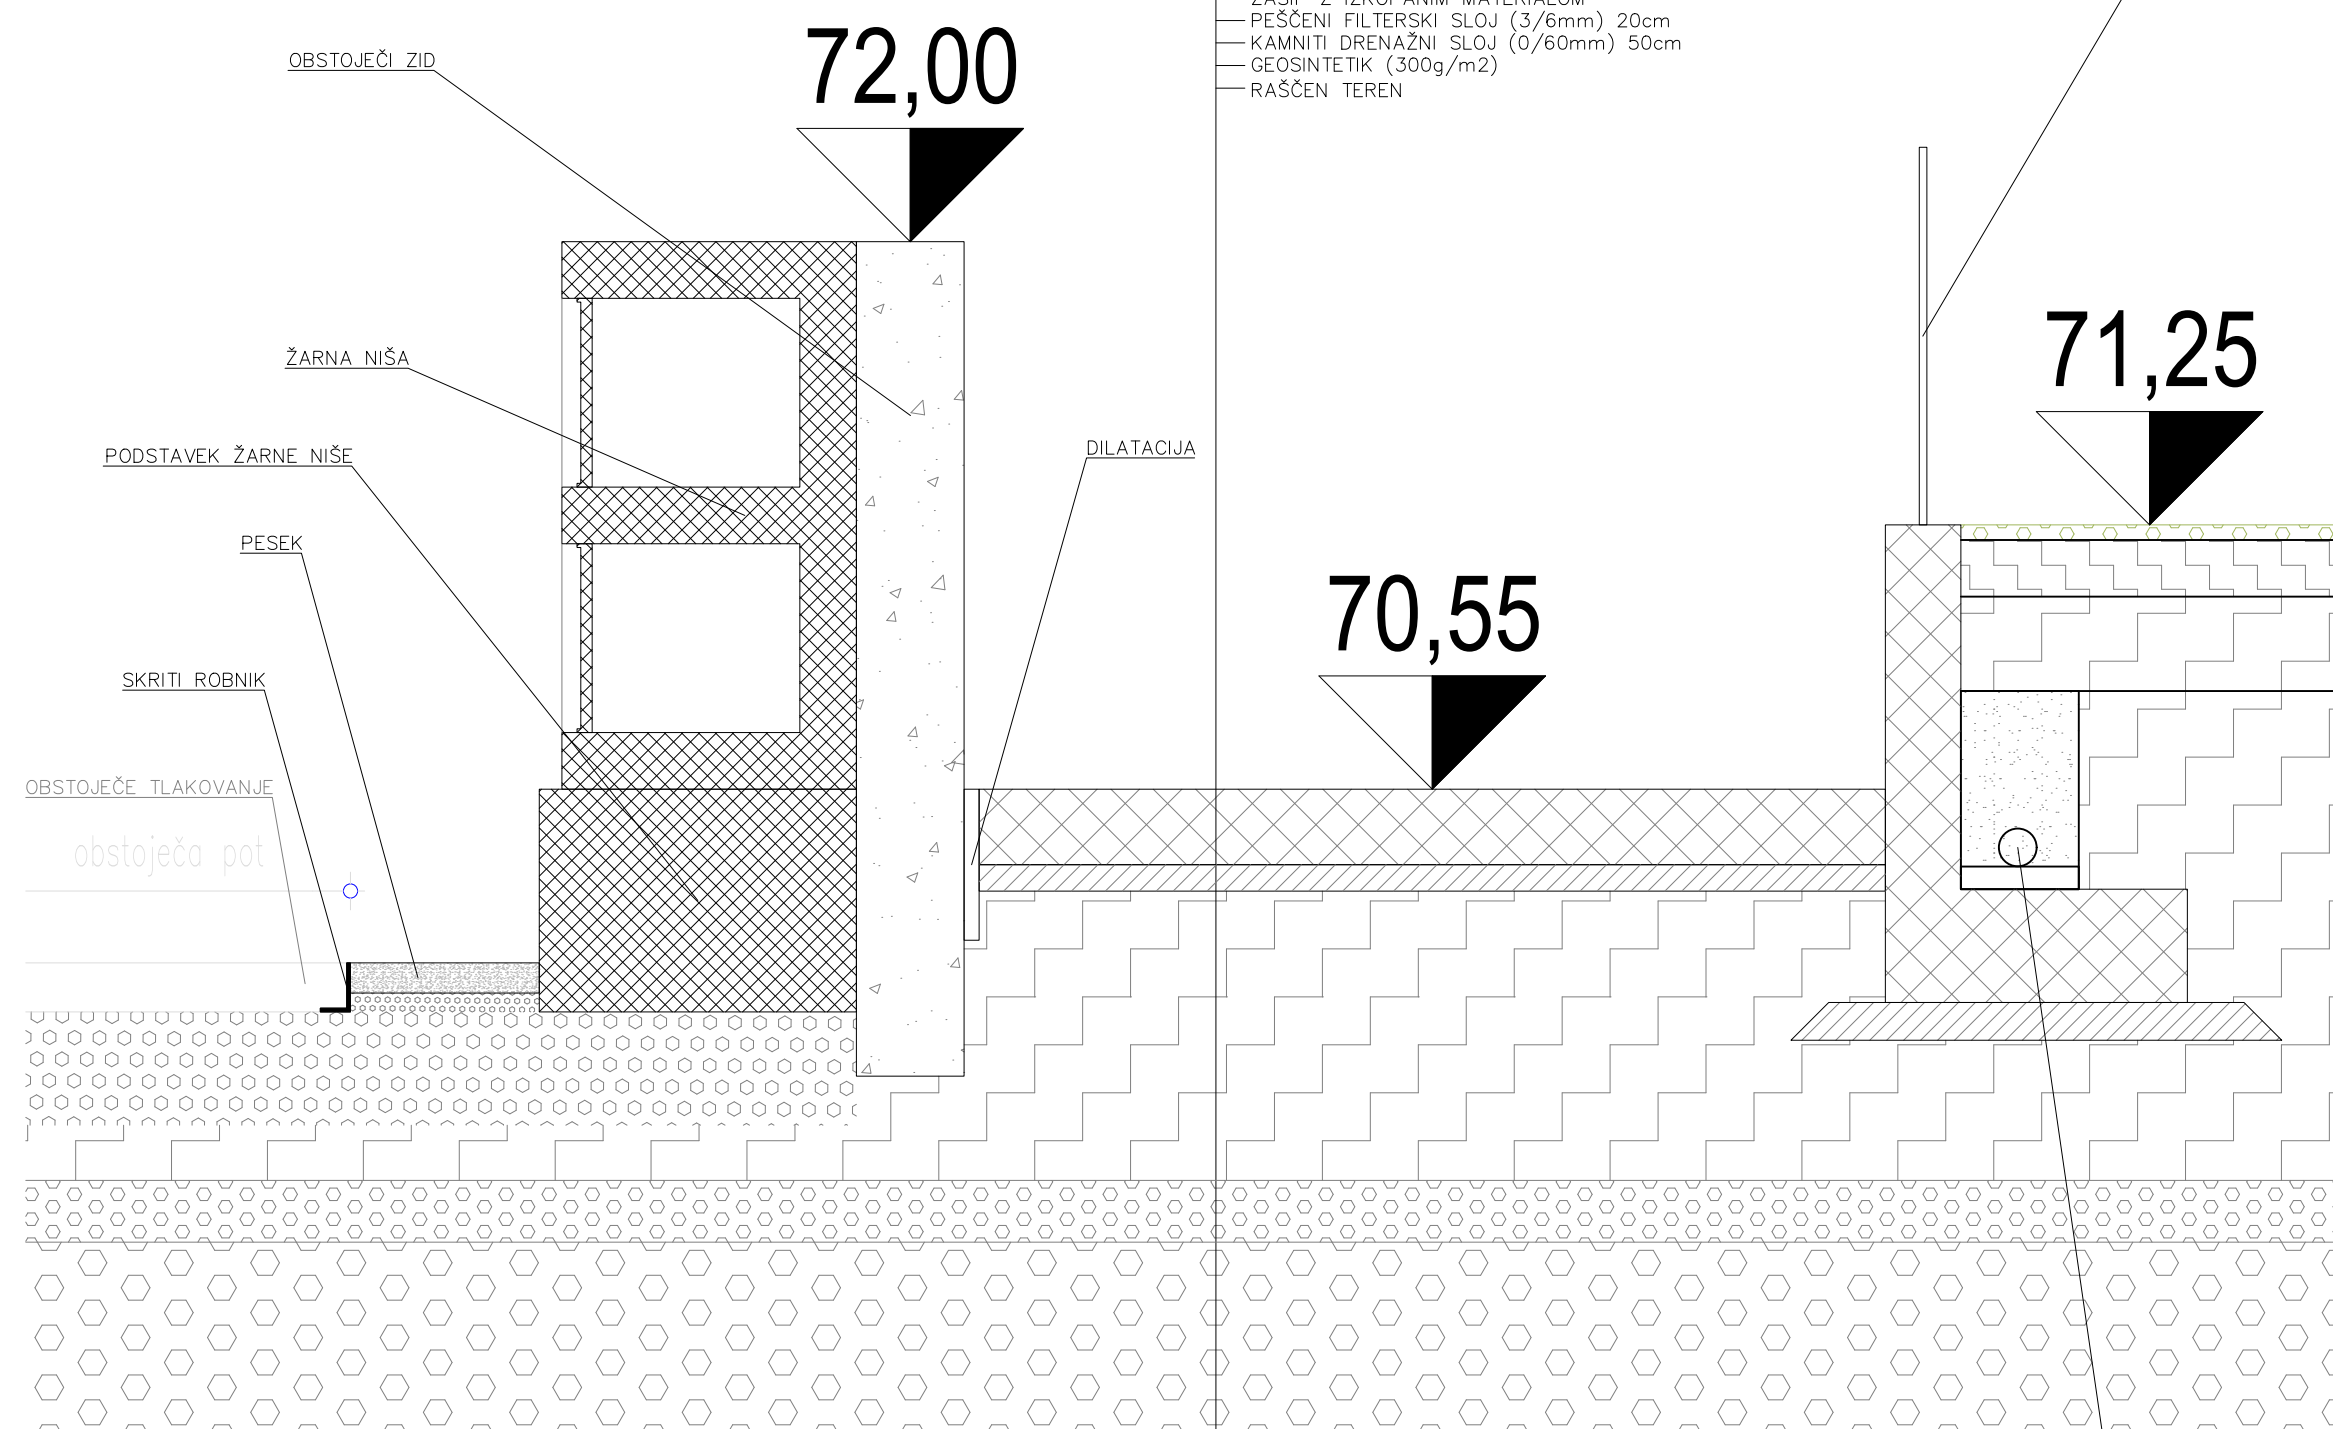

prerez B-B
M1:20

objekt / lokacija_ RAZŠIRITEV POKOPALIŠČA V DEKANIH 530/1, 533, 532/2, 532/1 in 530/2 vse k.o. Dekani			 BIRO OBALA projektiranje in inženiring, d.o.o. progettazione ed engineering, s.r.l. Ulica 15. maja 16, SI-6000 Koper tel: +386 5 66 38 700, @: info@biroobala.si evidenčna številka IZS 2645	
investitor_ MESTNA OBČINA KOPER Verdijevo 10, 6000 Koper				
vodja projekta_ LUČKA M. LESJAK SOKLIČ, u.d.i.a. PA ZAPS 1458				
pooblaščen inženir / arhitekt_ LUČKA M. LESJAK SOKLIČ, u.d.i.a. PA ZAPS 1458				
inženir / arhitekt_ ELIJA ŠTADER, m.i.a.		vrsta dokumentacije_ PZI		datum_ avg. 2025
strokovno področje načrta_ NAČRT ARHITEKTURE		št. projekta_ 018/20-1		št. načrta_ 018/20-1
riaba_ PREREZ B-B, PREREZI 4-4, 5-5		merilo_ 1:20, 1:50		št. lista_ C-05





objekt / lokacija... RAZŠIRITEV POKOPALIŠČA V DEKANIH 530/1, 533, 532/2, 532/1 in 530/2 vse k.o. Dekani						BIRO OBALA projektiranje in inženjering, d.o.o. projektiranje inženjering, s.r.l.	
investitor... MESTNA OBČINA KOPER Verdžio 10, 8000 Koper				Ulica 15 mola, SI-6000 Koper tel: +386 5 66 38 702, e: info@biroobala.si		evidenčni številka IZ 2645	
vsopje projekta... LUČKA M. LESJAK SOKLIČ, u.d.i.a.		PA ZAPS 1458					
pooblaščenec / arhitekt... LUČKA M. LESJAK SOKLIČ, u.d.i.a.		PA ZAPS 1458					
izhenti / arhitekt... ELUJA ŠTADER, m.i.a.				urata dokumentacija... PZI		datum... avg. 2025	
strokovno posredstvo... NACRT ARHITEKTURE				št. projekta... 018/20-1		št. lista... 018/20-1	
risba... PREREZ A-A				merilo... 1:20		št. lista... C-06	




POGLED NA OBSTOJEČI ZID
M1:100




pogled

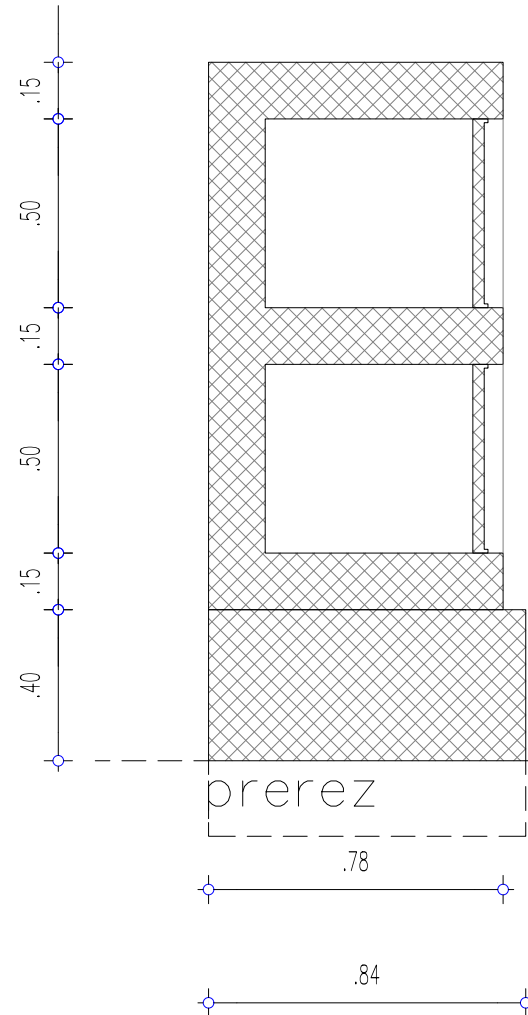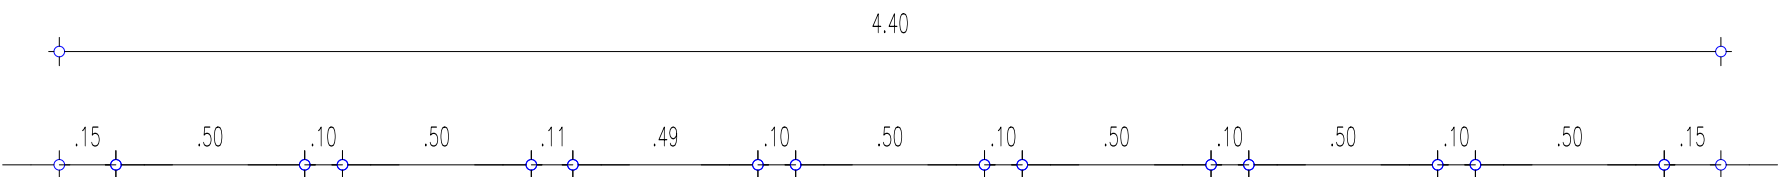



prerez

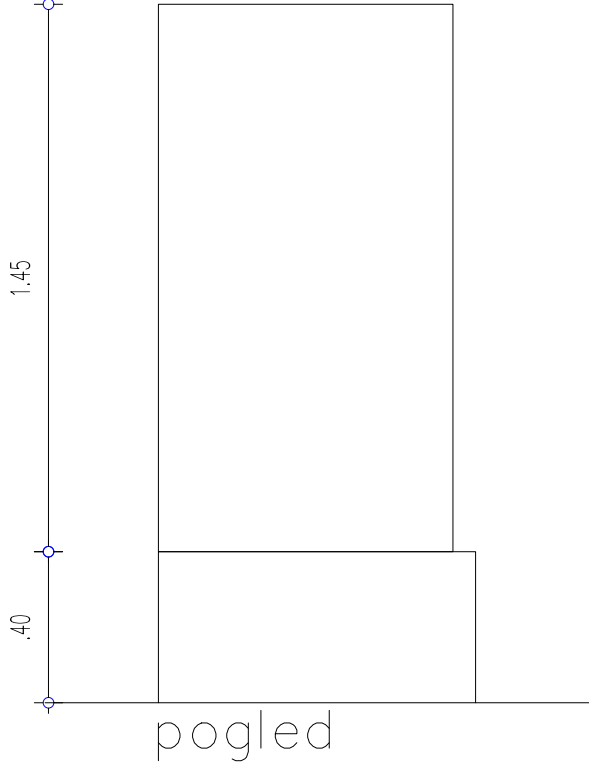

pogled

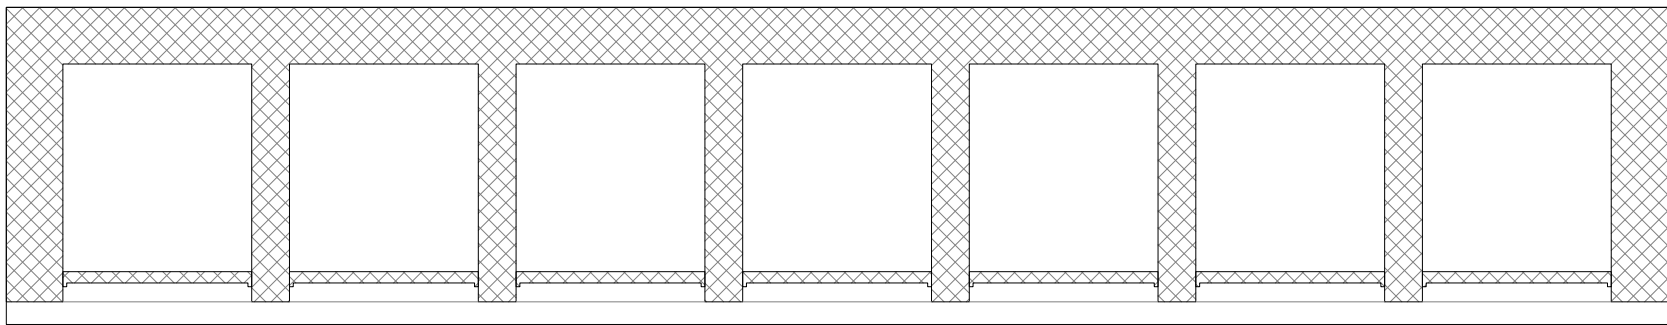

tloris

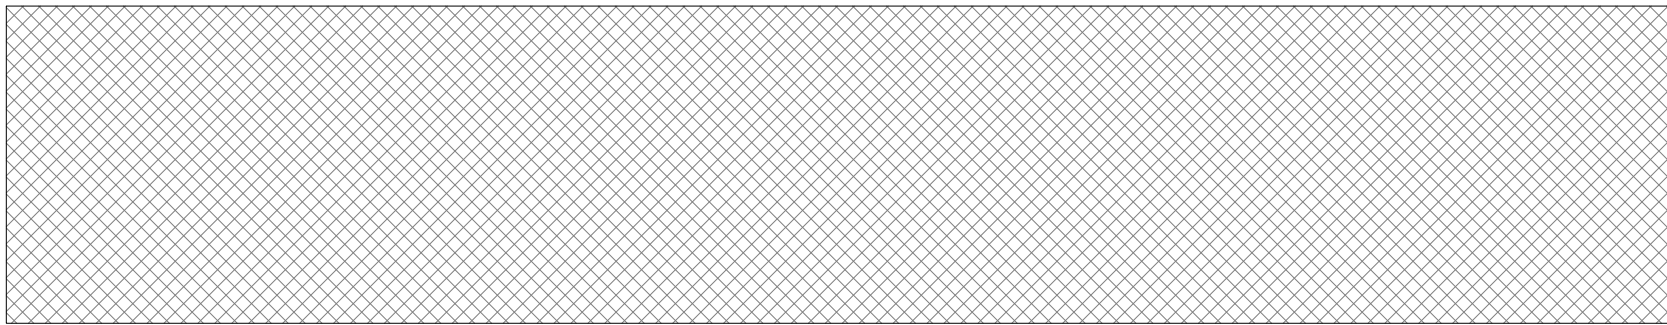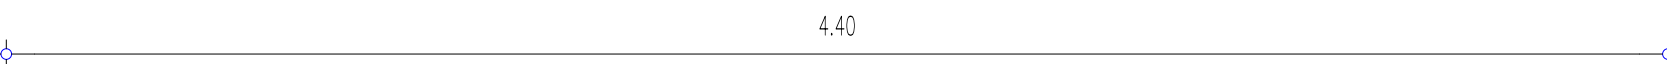

podstavek


shema žarnih niš

14 stenskih žarnih grobov
M1:20

višina podstavka se prilagodi
terenu, zgornji rob žarne niše
poravnan z obstoječim zidom

objekt / lokacija_ RAZŠIRITEV POKOPALIŠČA V DEKANIH 530/1, 533, 532/2, 532/1 in 530/2 vse k.o. Dekani				BIRO OBALA projektiranje in inženiring, d.o.o. progettazione ed engineering, s.r.l. Ulica 15. maja 16, SI-6000 Koper tel: +386 5 66 38 700, @: info@biroobala.si		
investitor_ MESTNA OBČINA KOPER Verdžjeva 10, 6000 Koper				evidenčna številka IZS 2645		
vodja projekta_ LUČKA M. LESJAK SOKLIČ, u.d.i.a. PA ZAPS 1458				vrsta dokumentacije_ PZI	datum_ avg. 2025	
pooblaščen inženir / arhitekt_ LUČKA M. LESJAK SOKLIČ, u.d.i.a. PA ZAPS 1458				št. projekta_ 018/20-1	št. načrta_ 018/20-1	
inženir / arhitekt_ ELIJA ŠTADER, m.i.a.				merila_ 1: 20, 1: 100	št. lista_ C-07	
strokovno področje načrta_ NAČRT ARHITEKTURE						
risaba_ POGLED NA OBSTOJEČI ZID, SHEMA ŽARNIH NIŠ						

A-I

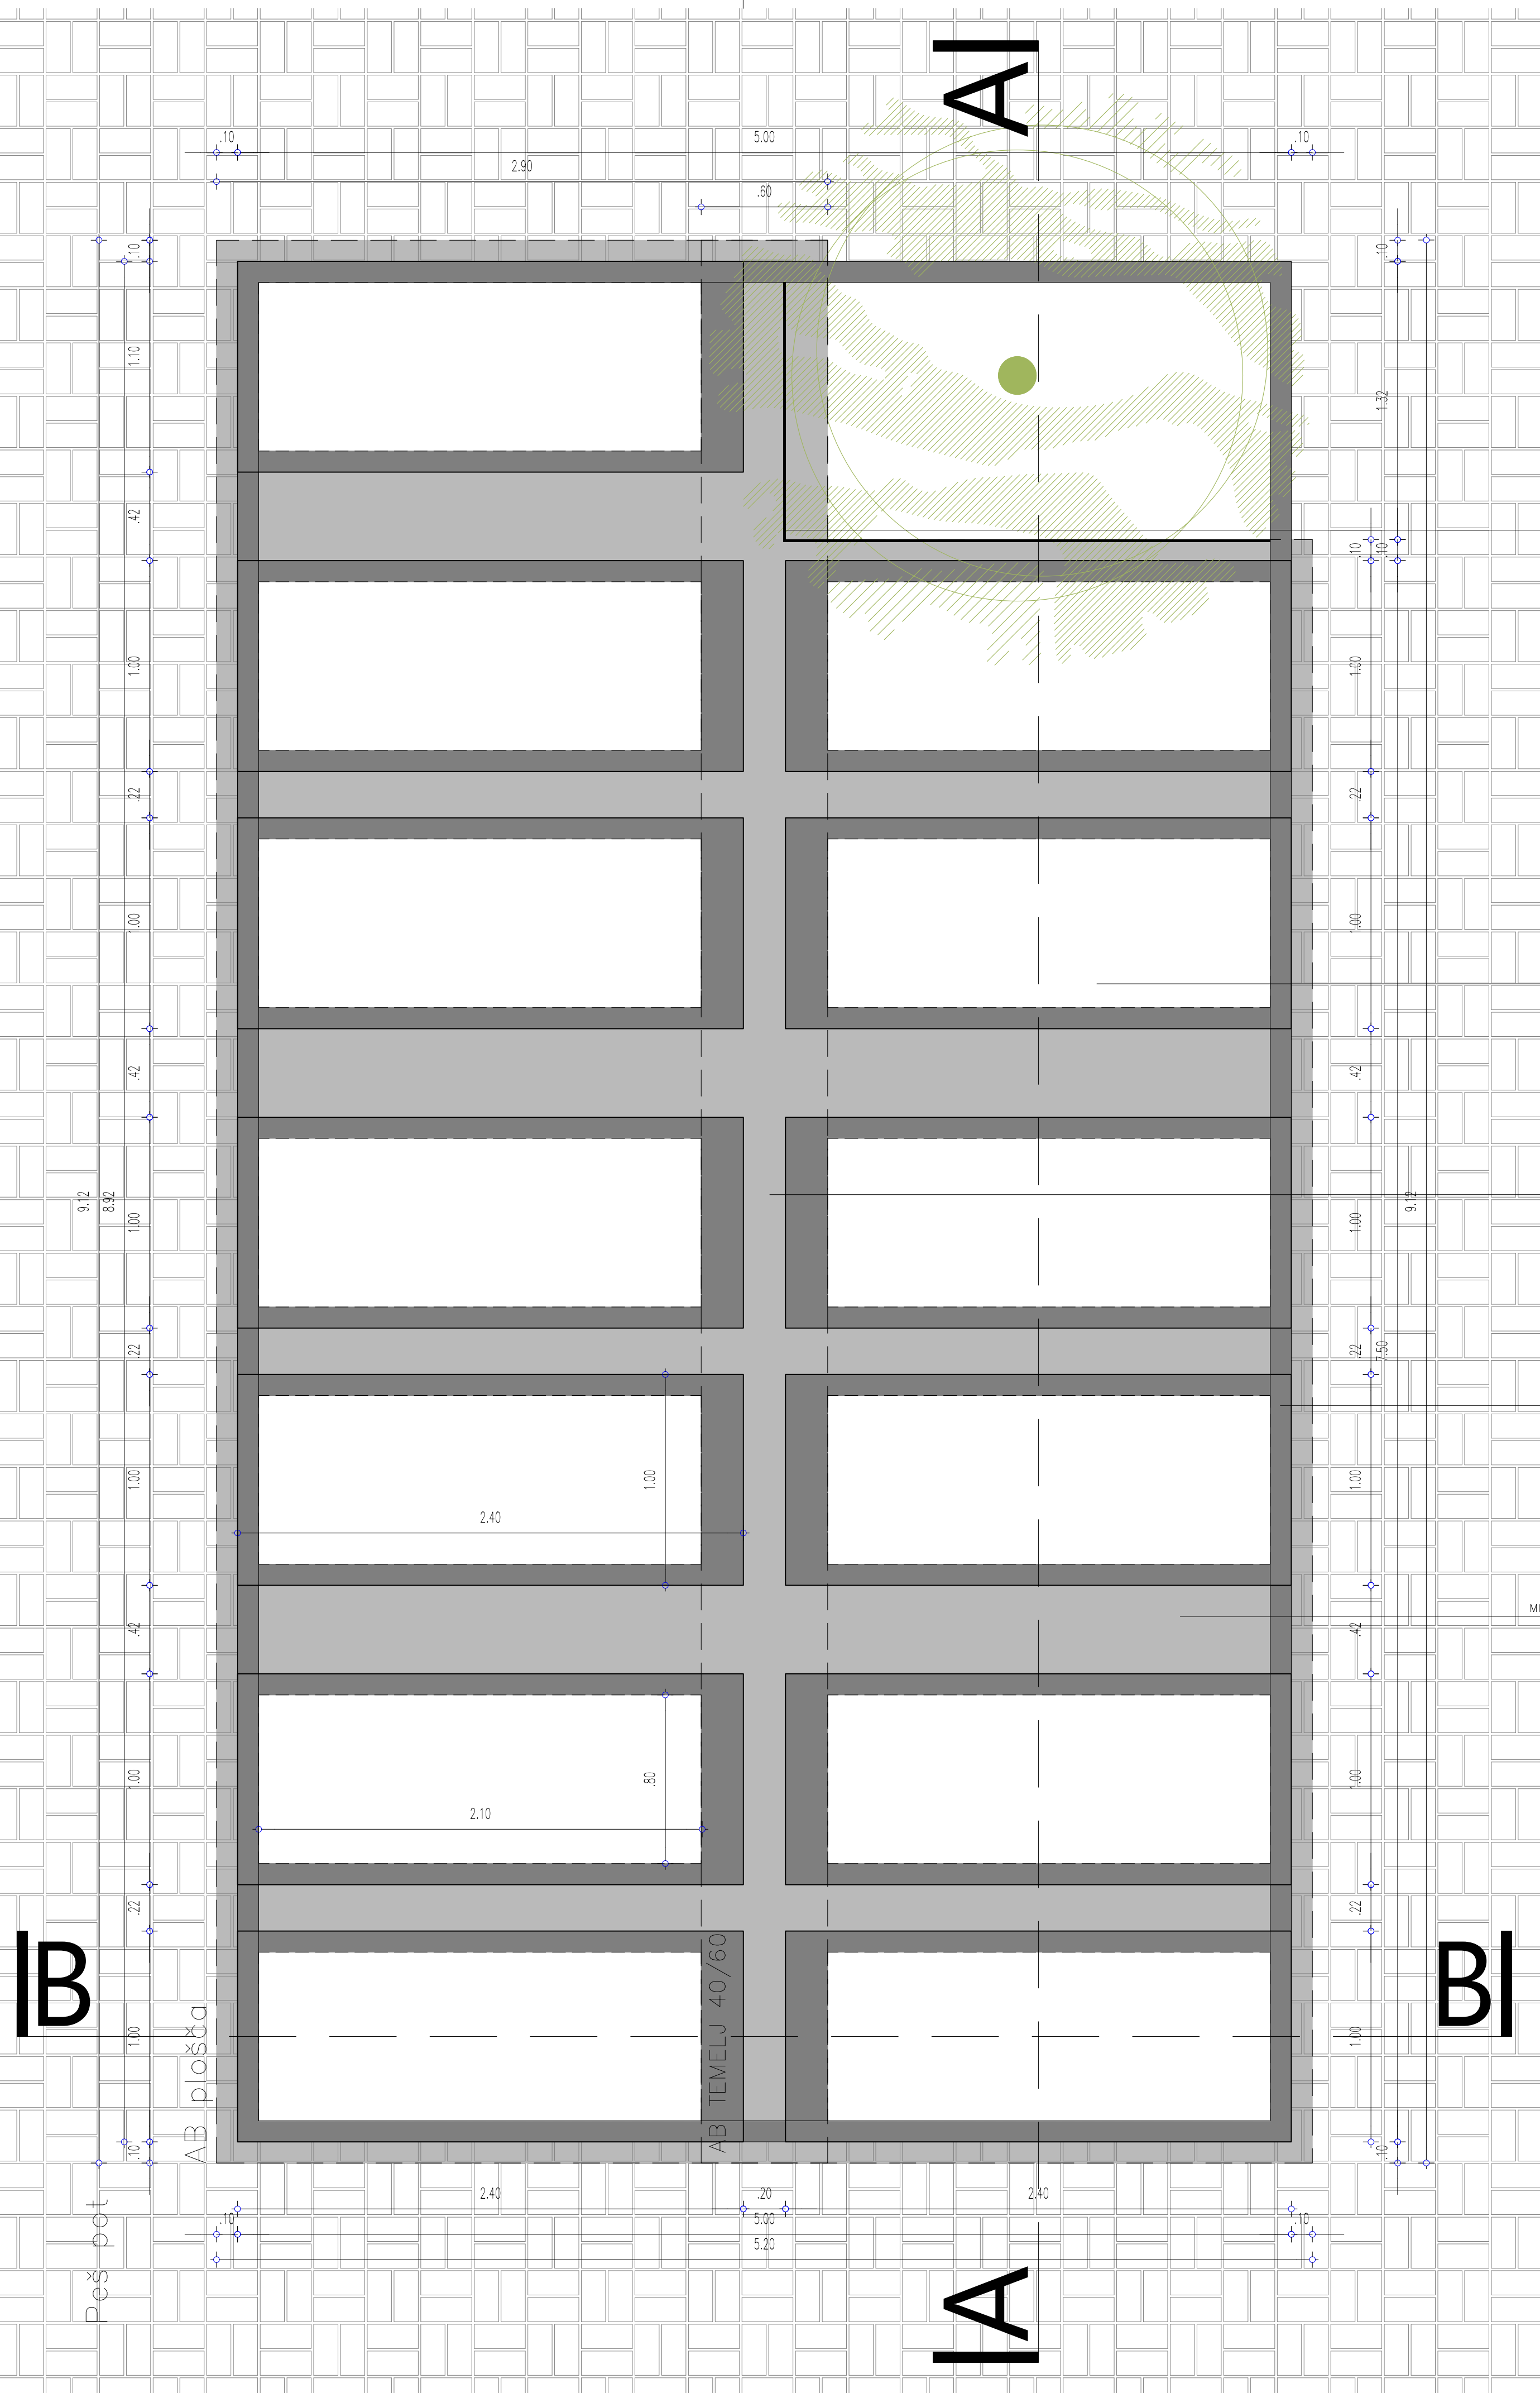


IB


BI


IA

A-A



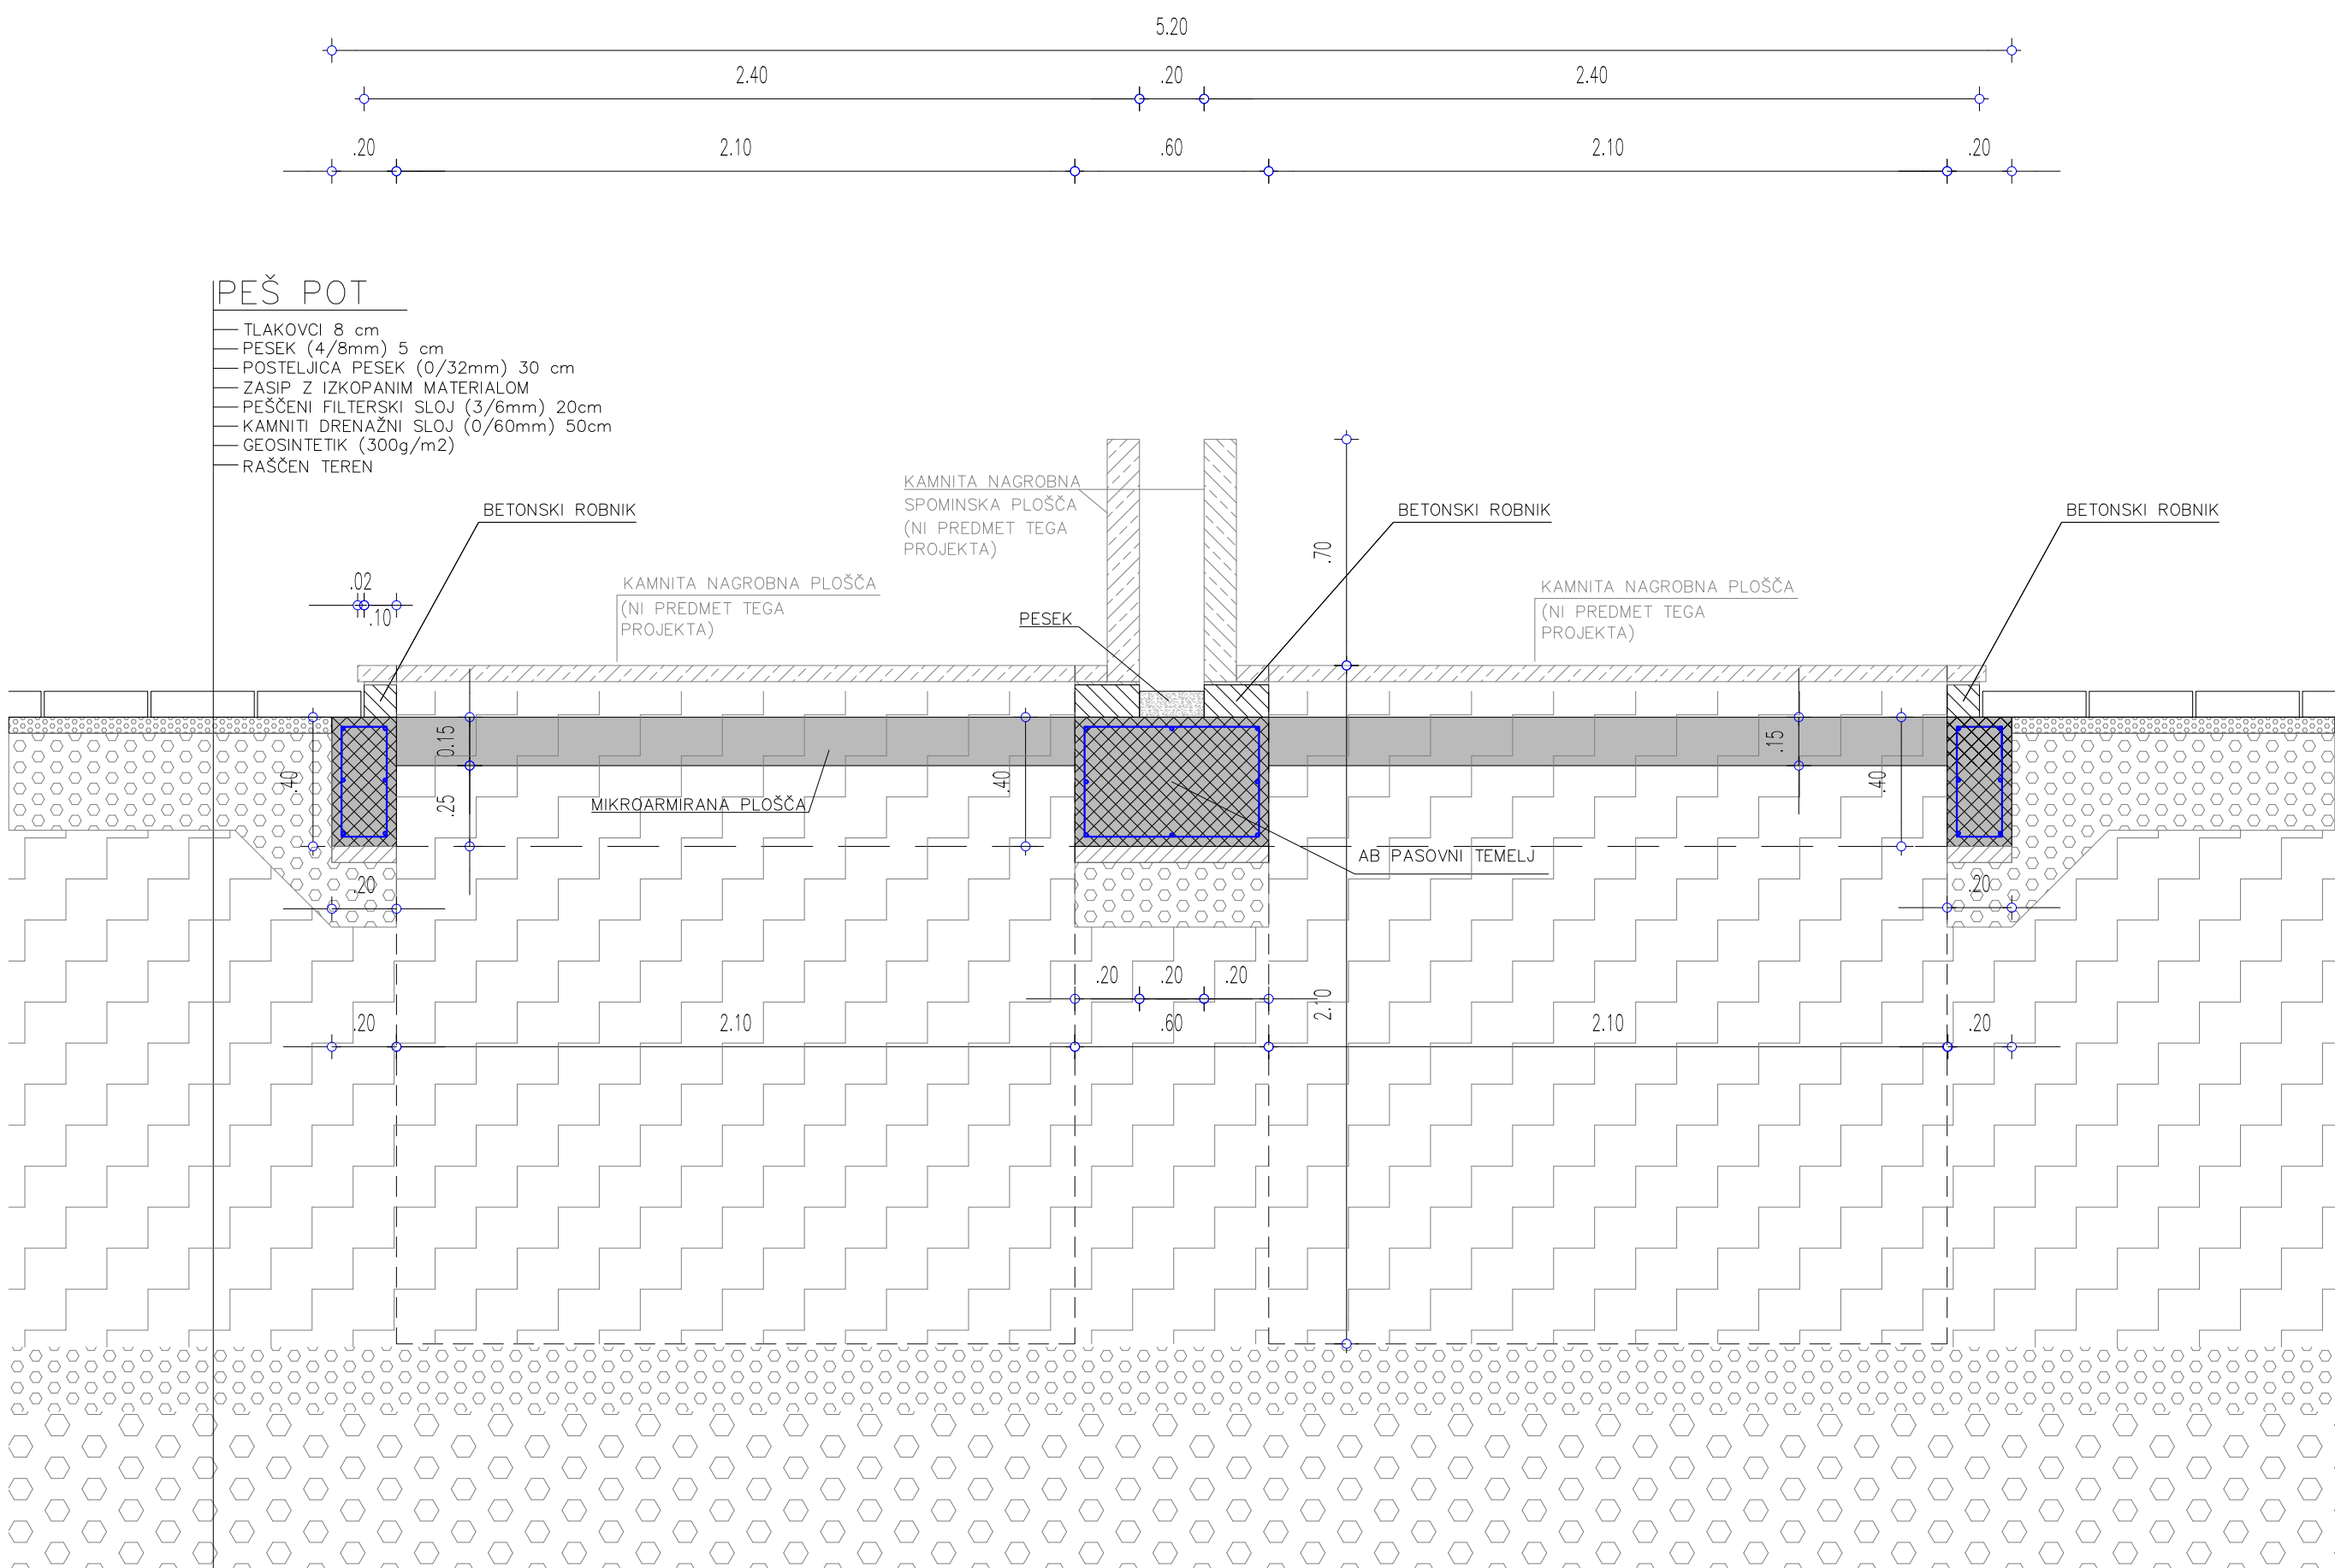


B-B

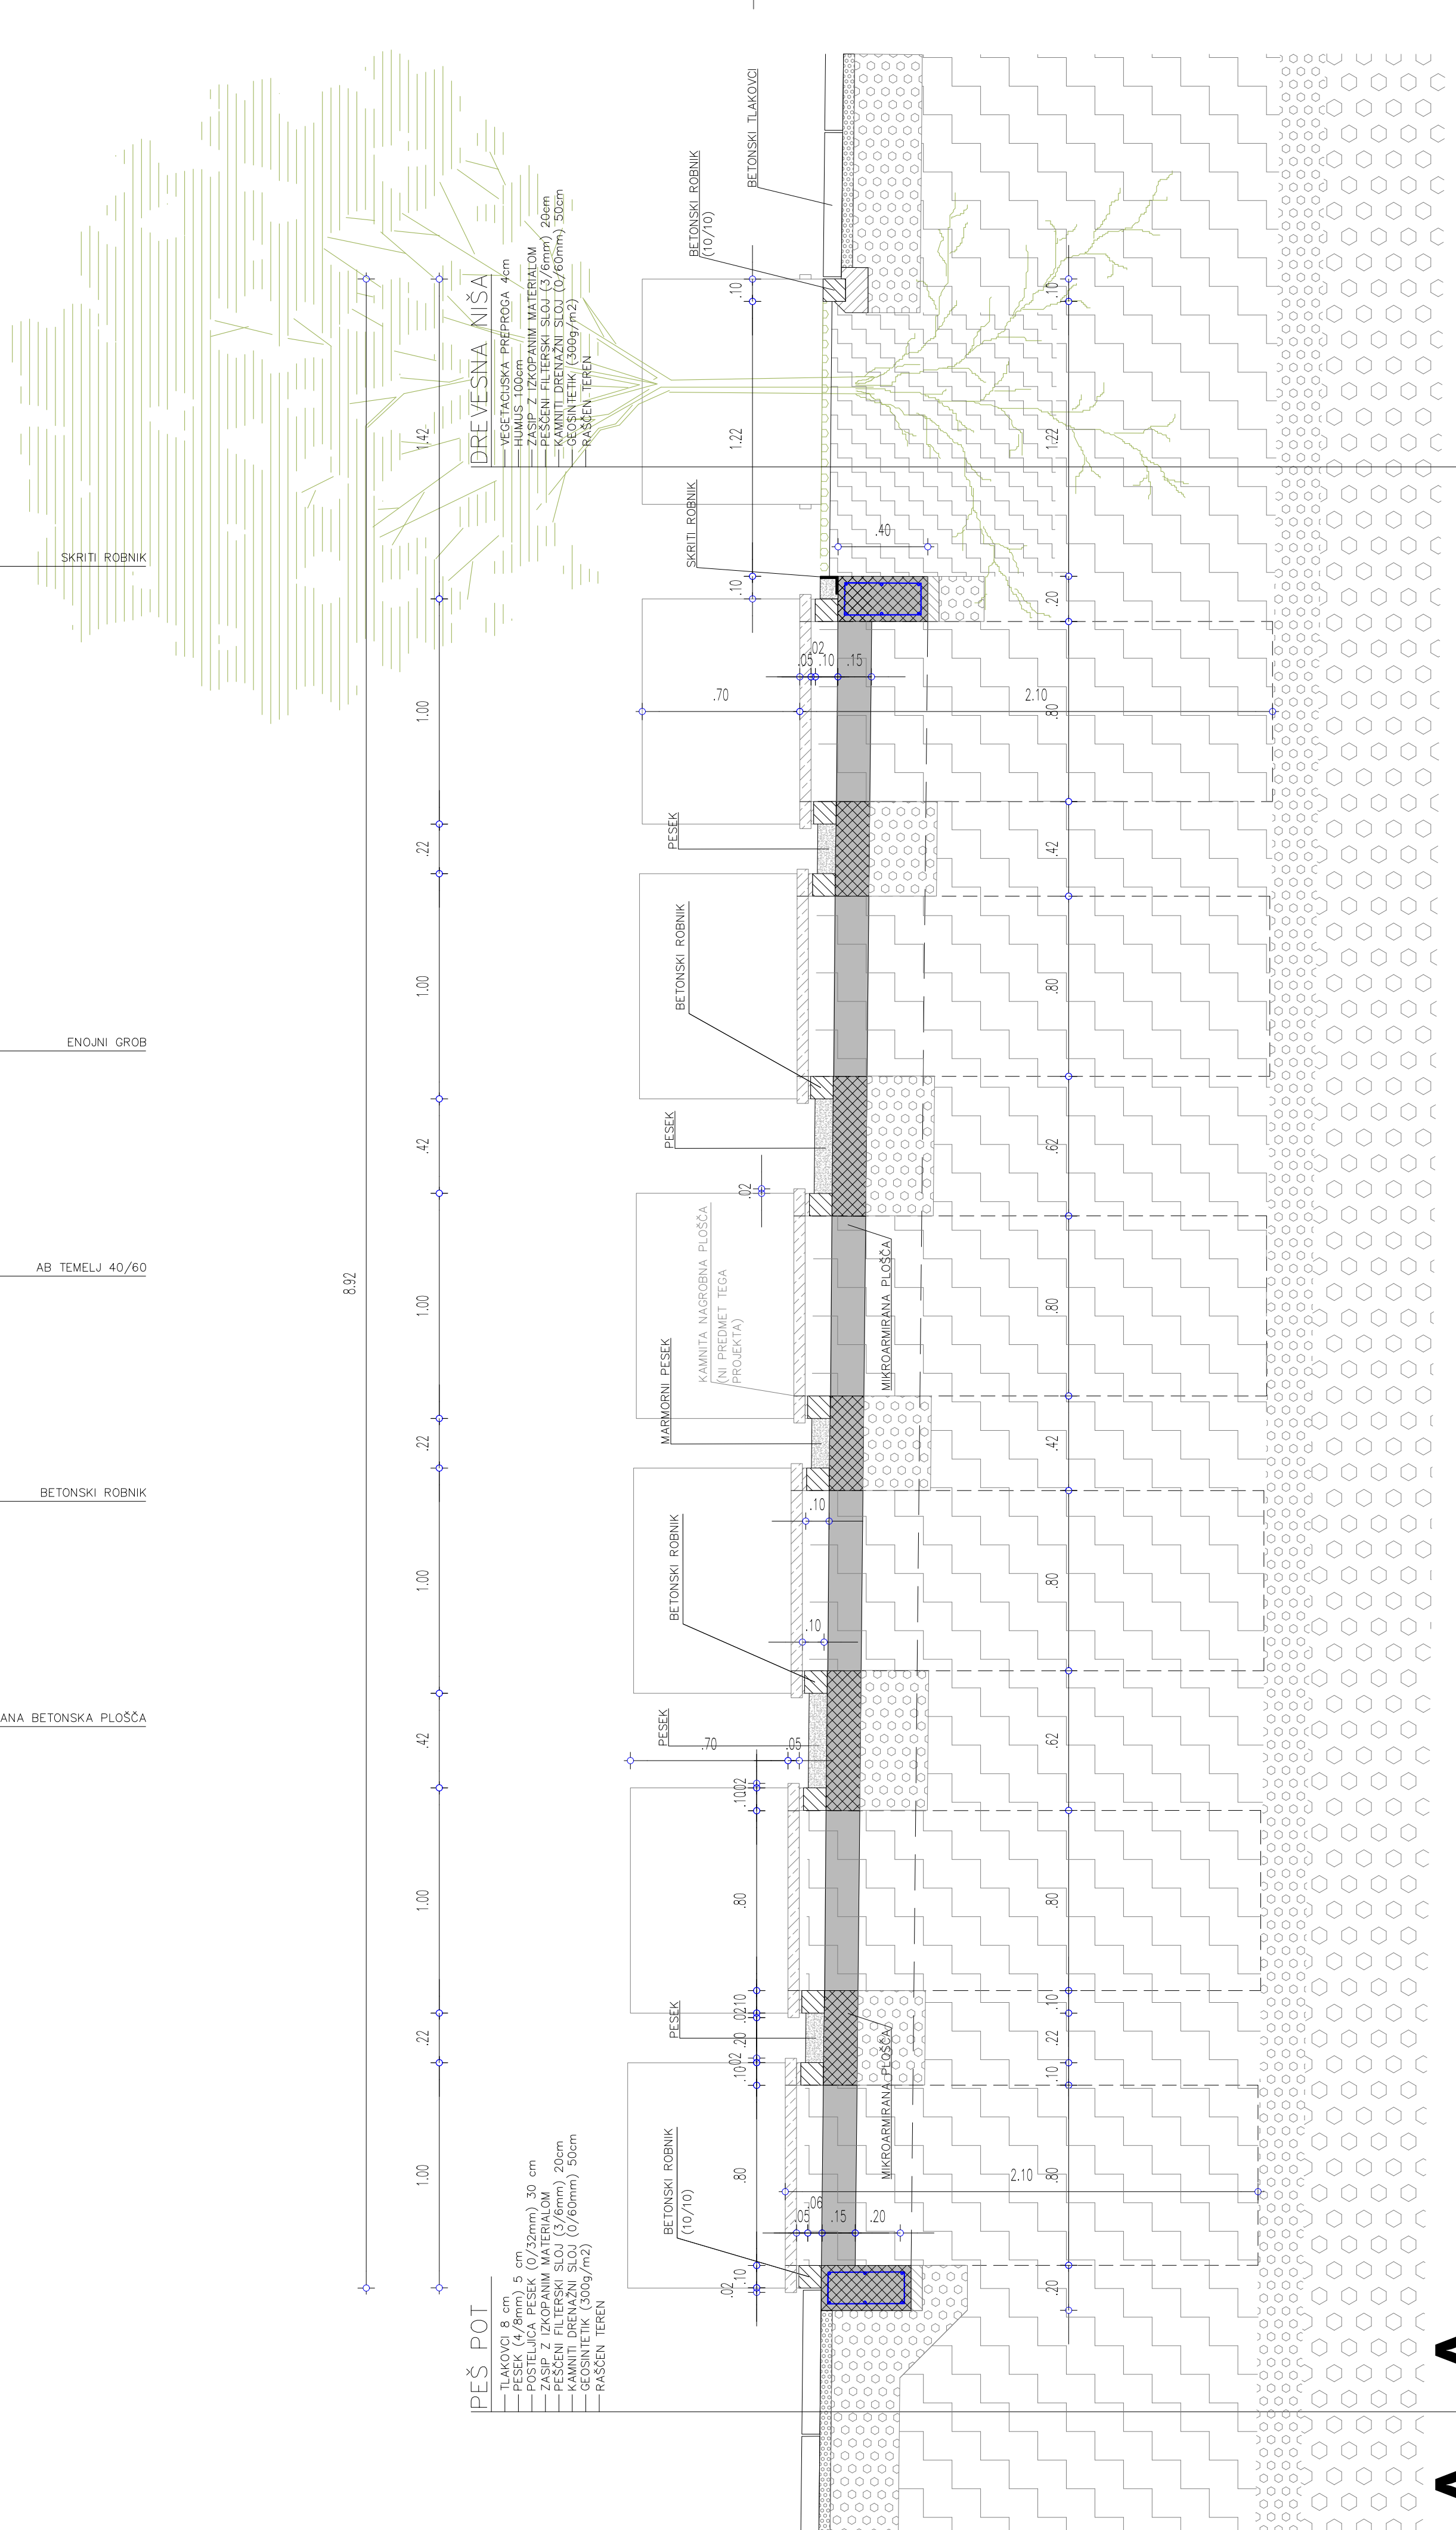


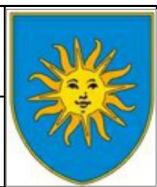objekt / lokacija: RAZŠIRITEV POKOPALIŠČA V DEKANIH 530/1, 531, 532/2, 532/1 in 530/2 vse k.o. Dekani			BIRO OBALA projektiranje in inženiring d.o.o. projelektiranje od arhitekture s.r.l.
investitor: MESTNA OBČINA KOPER			
velja od projekta: LUČKA M. LESJAK SOKLIČ, u.d.i.o. PA ZAPS 1458			
poslavljeni arhitekt / arhitekt: LUČKA M. LESJAK SOKLIČ, u.d.i.o. PA ZAPS 1458			
arhitekt / arhitekt: ELIJA ŠTADER, m.i.o.			
avtorsko pravihno roba: NACRT ARHITEKTURE			
avtor: SHEMA POLJA ENOJNIH GROBOV			
velja od projekta: 018/20-1			
avtor: C-08			
velja od projekta: 018/20-1			
avtor: C-08			


A-I

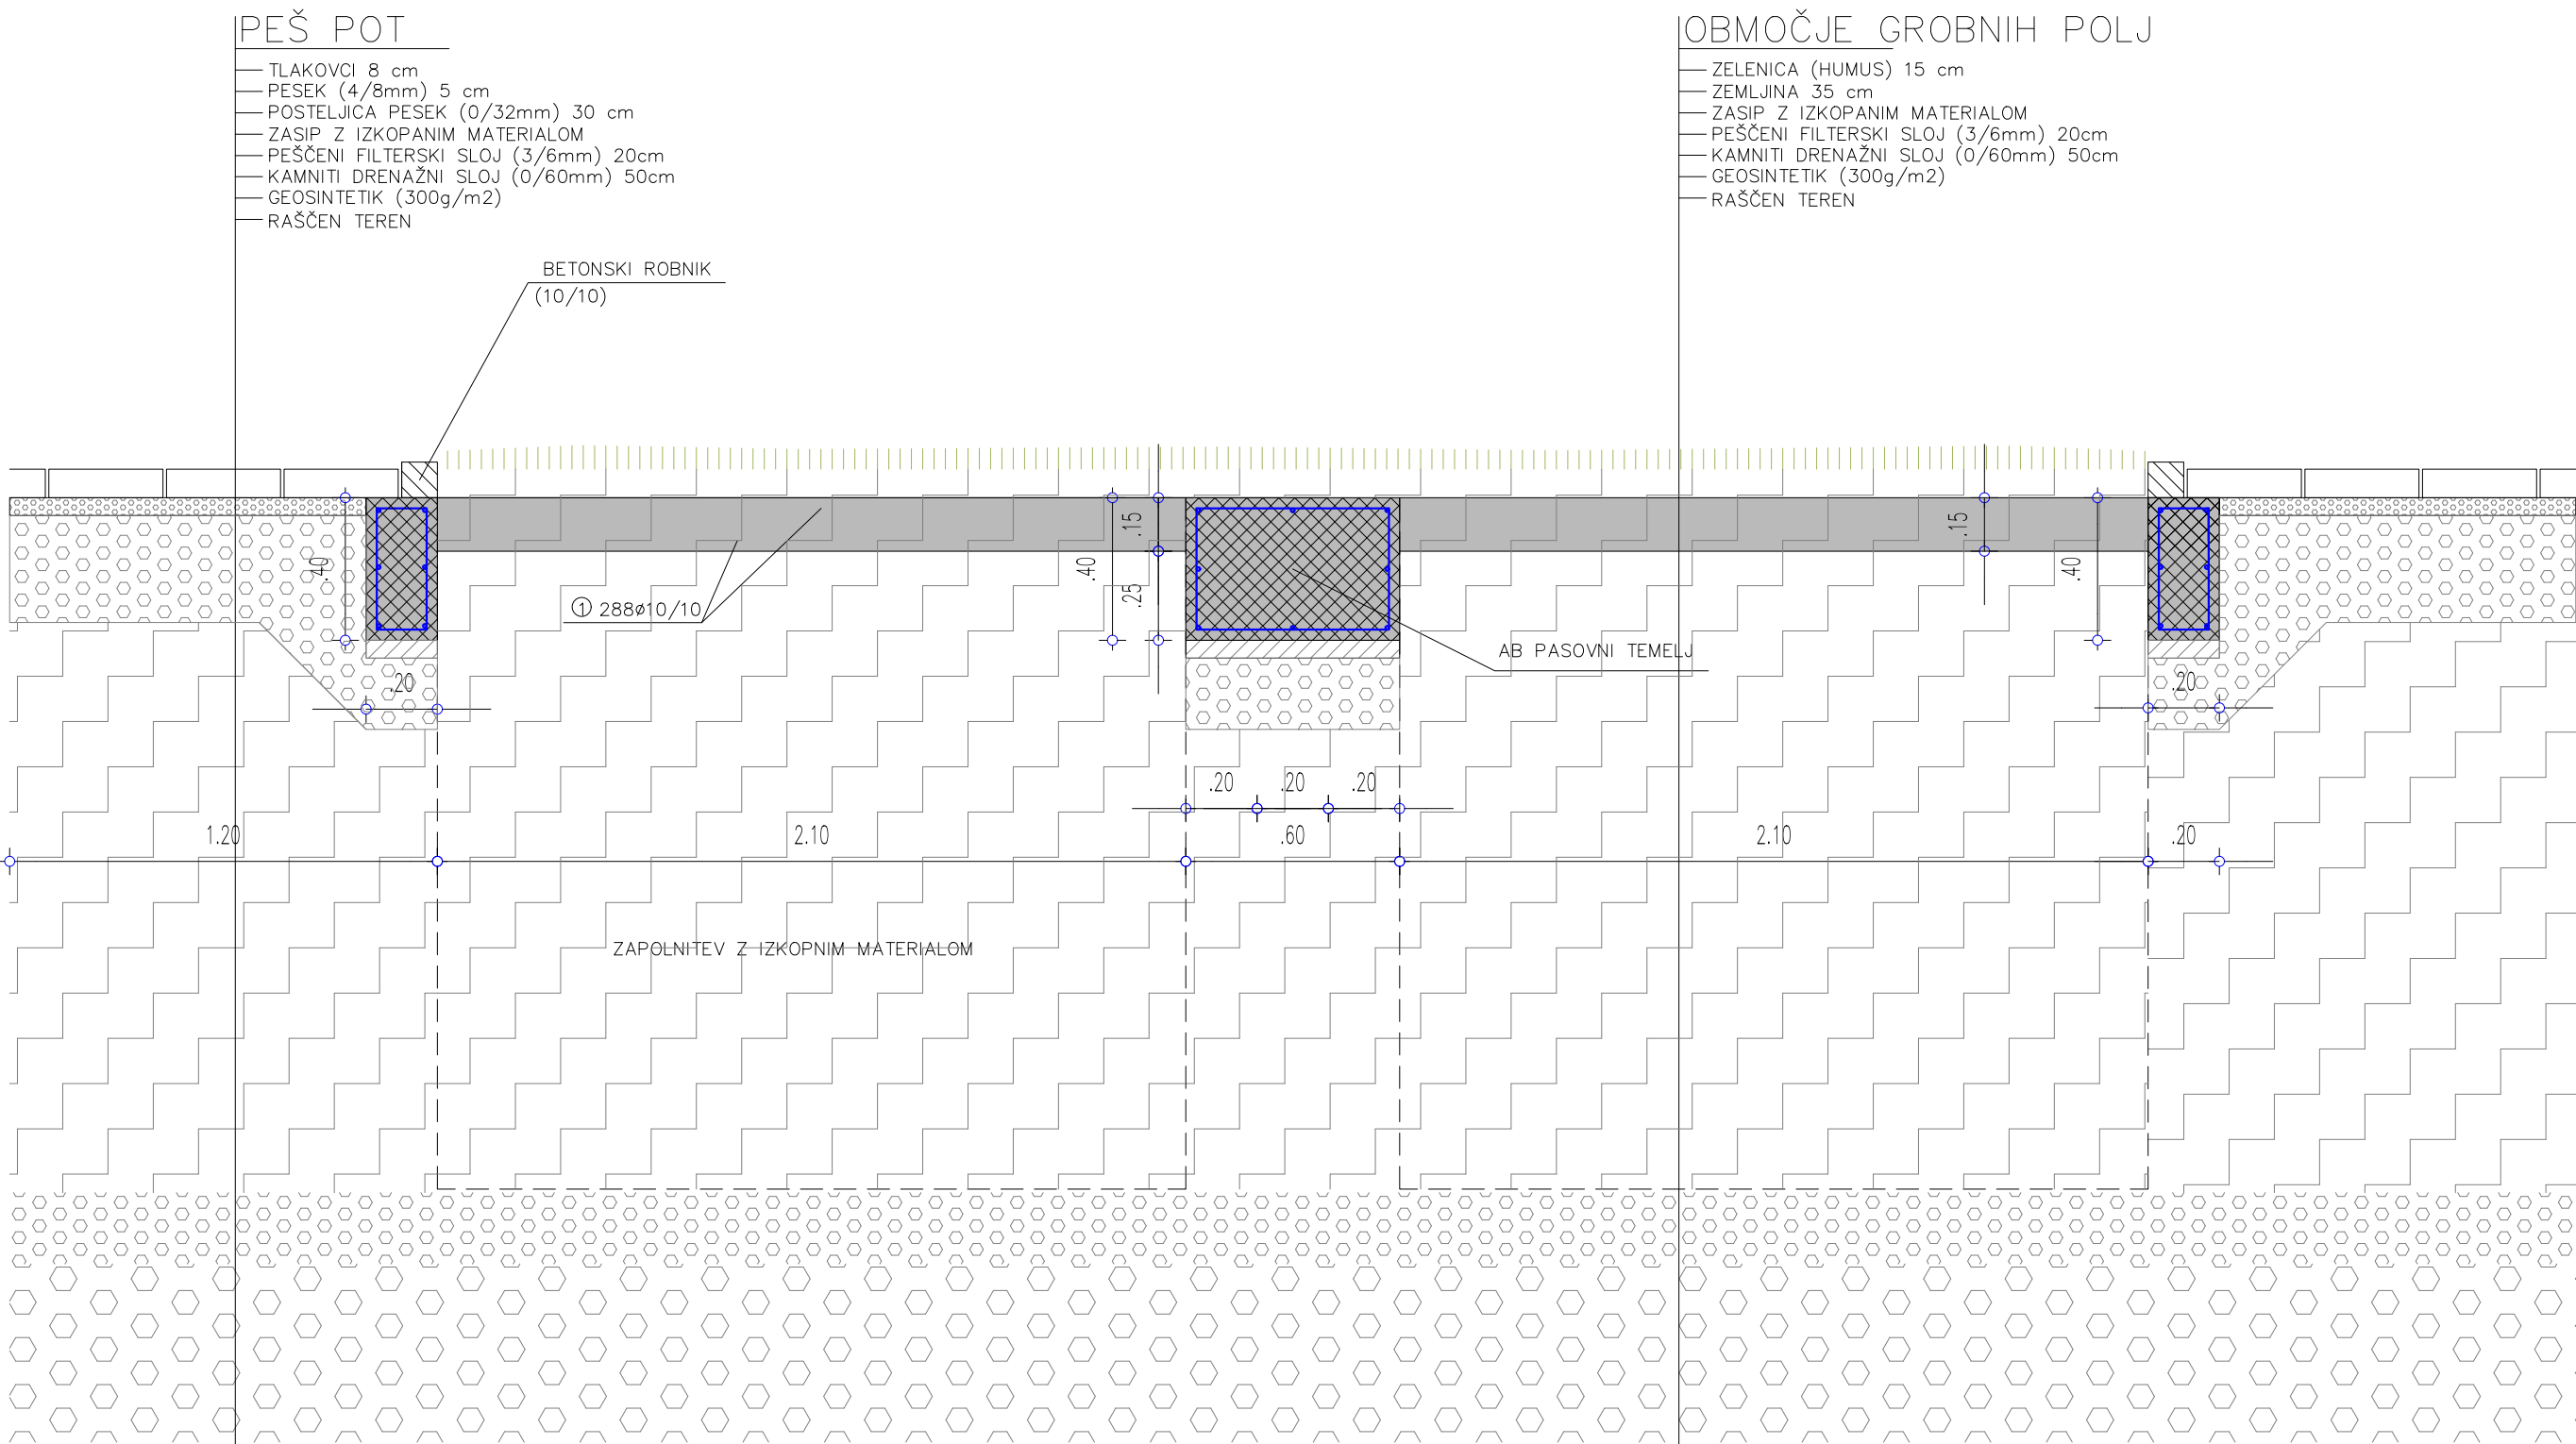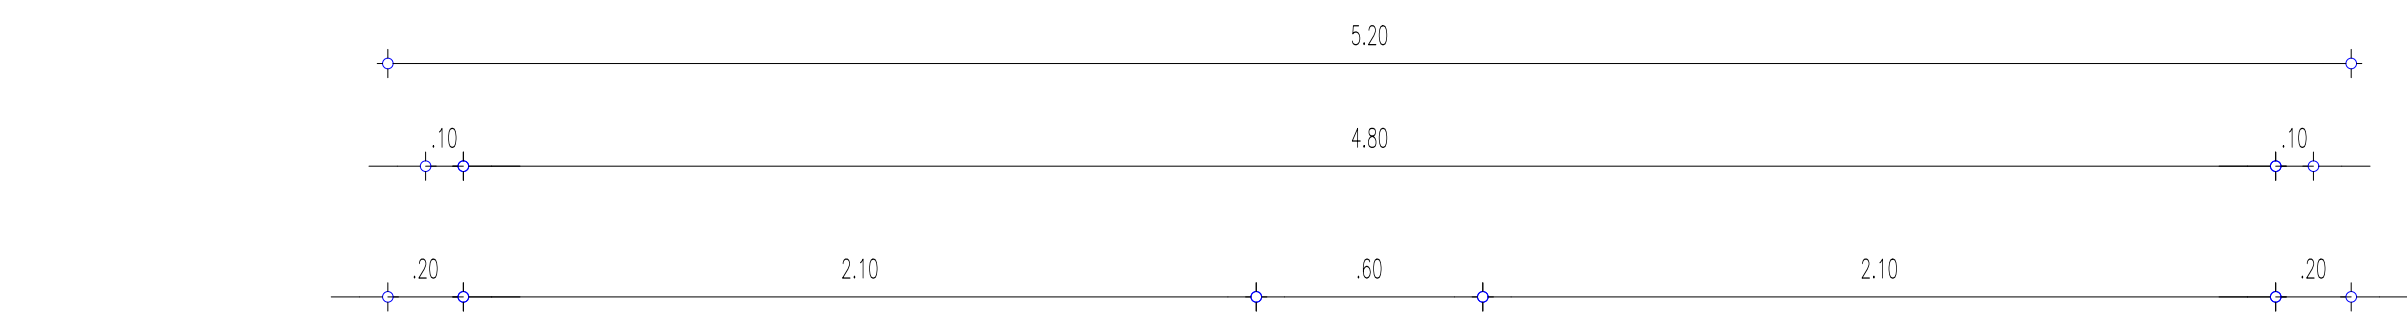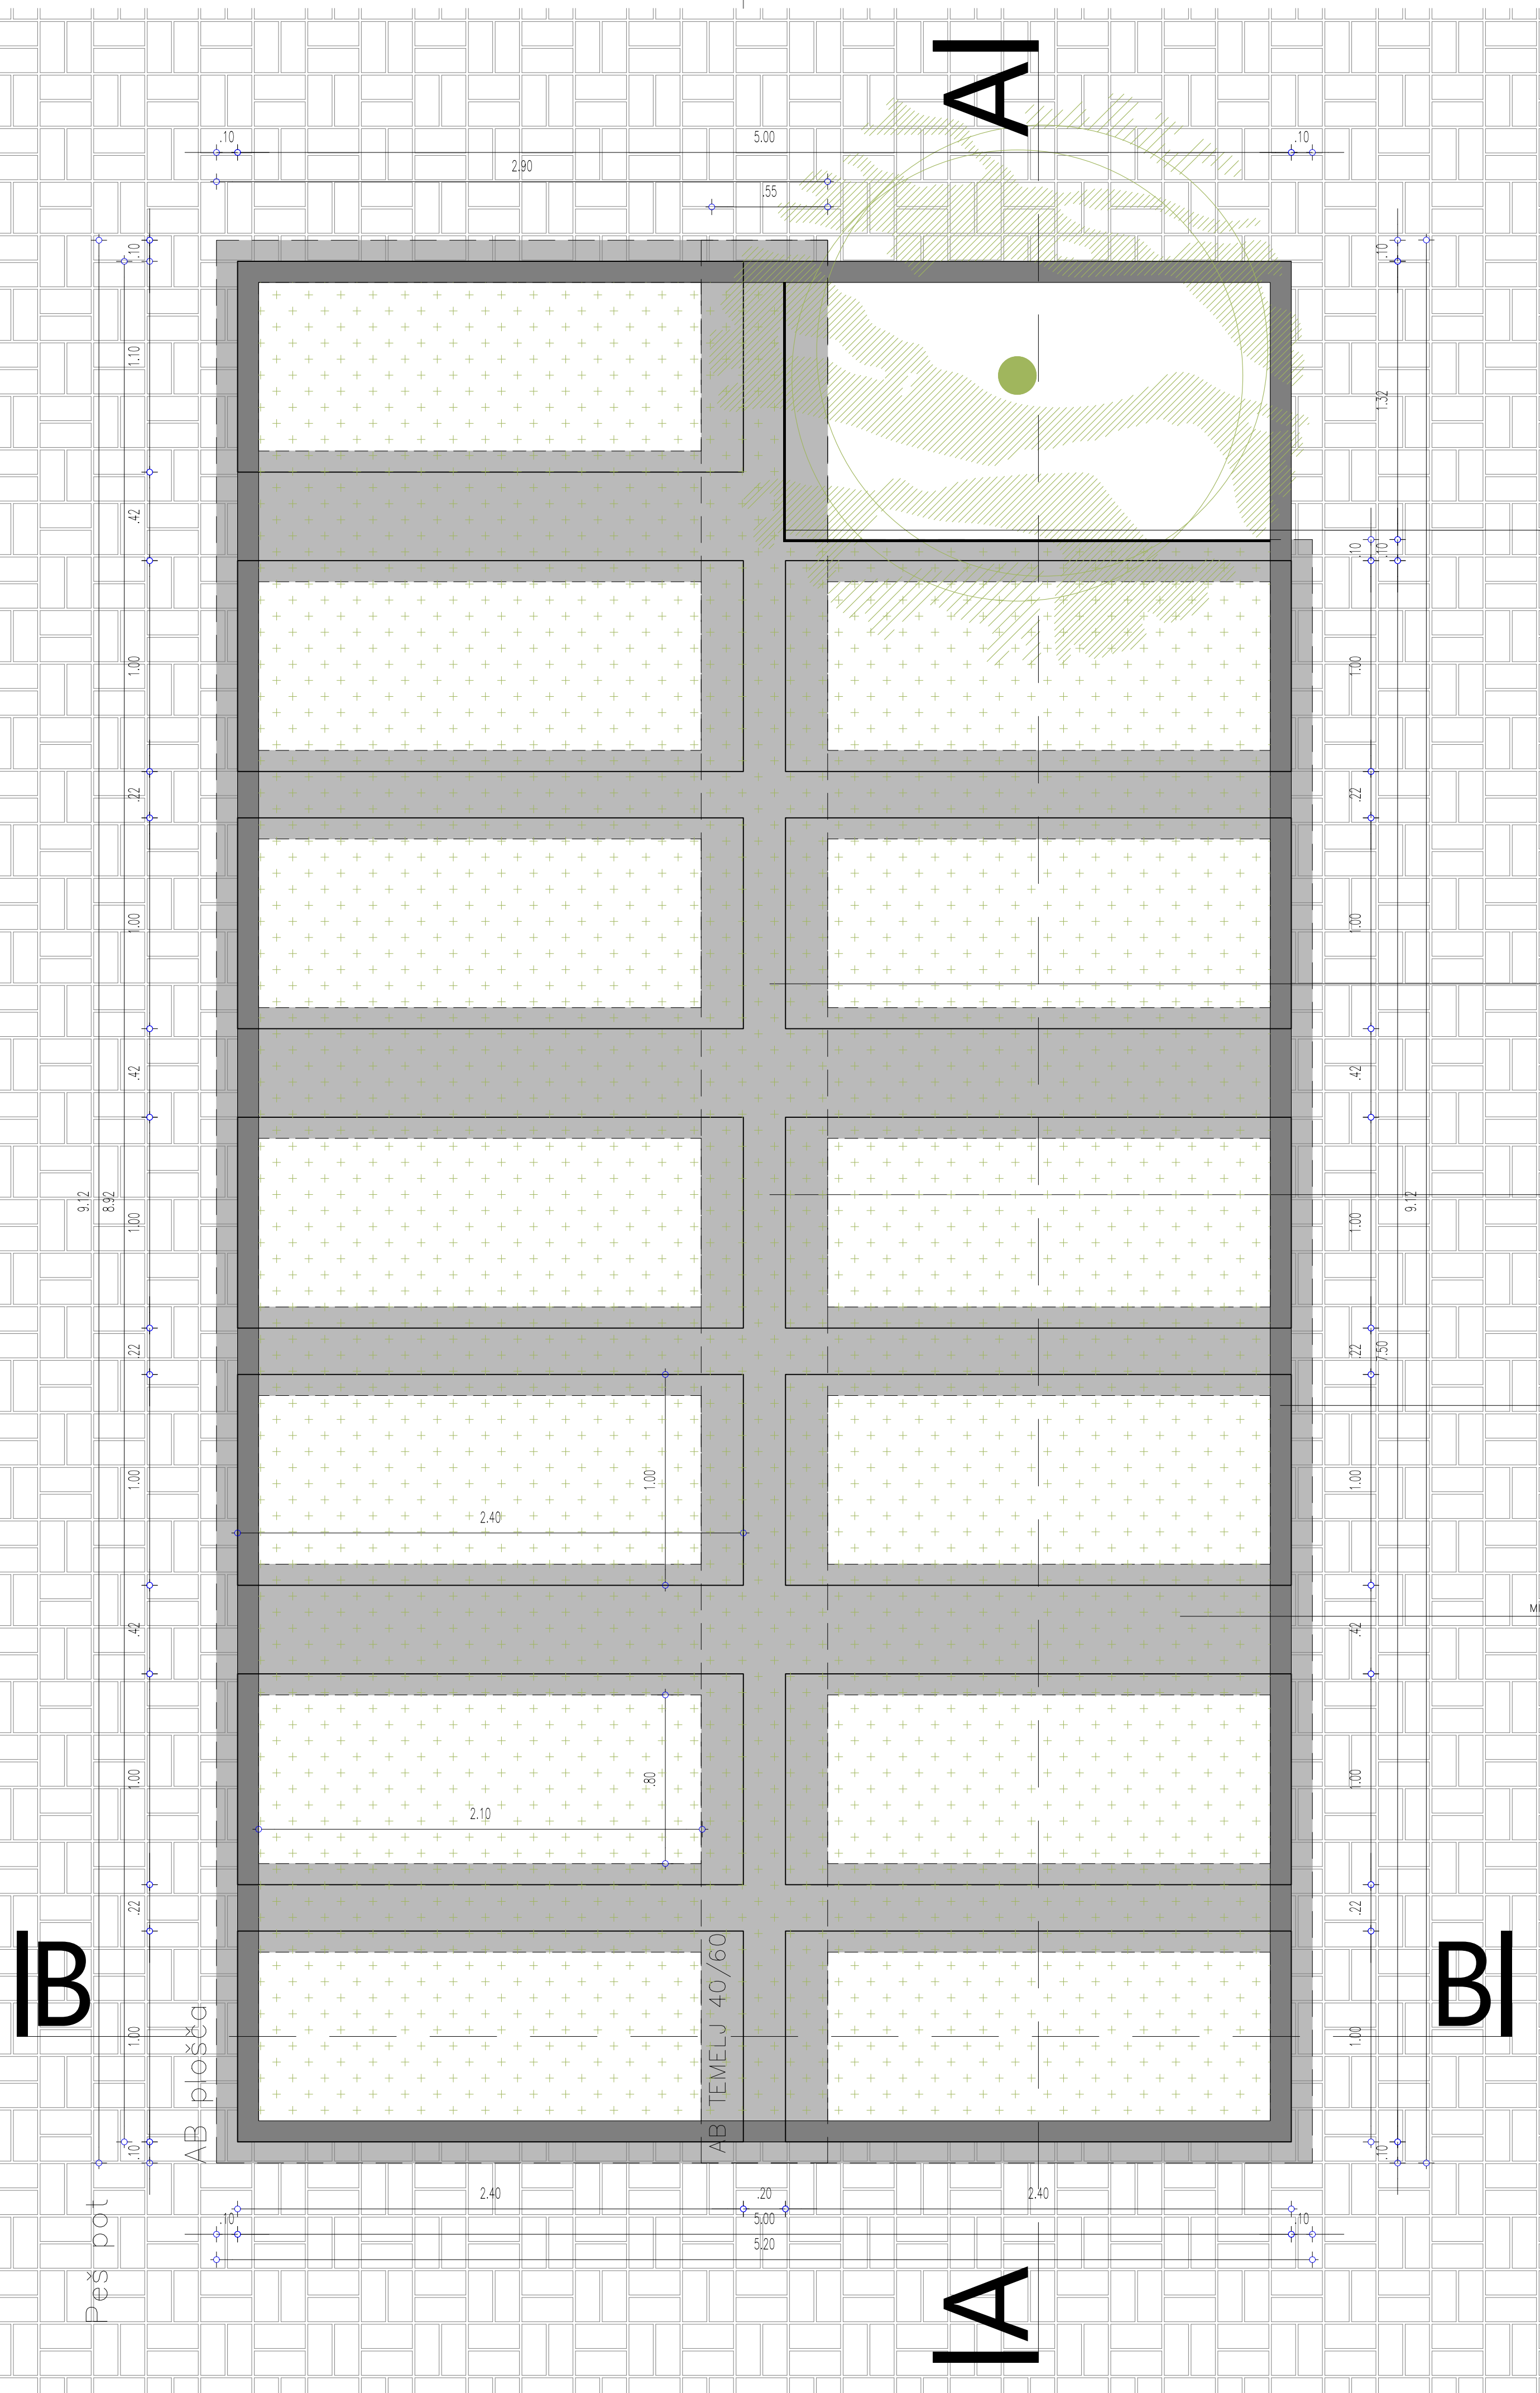

B-B

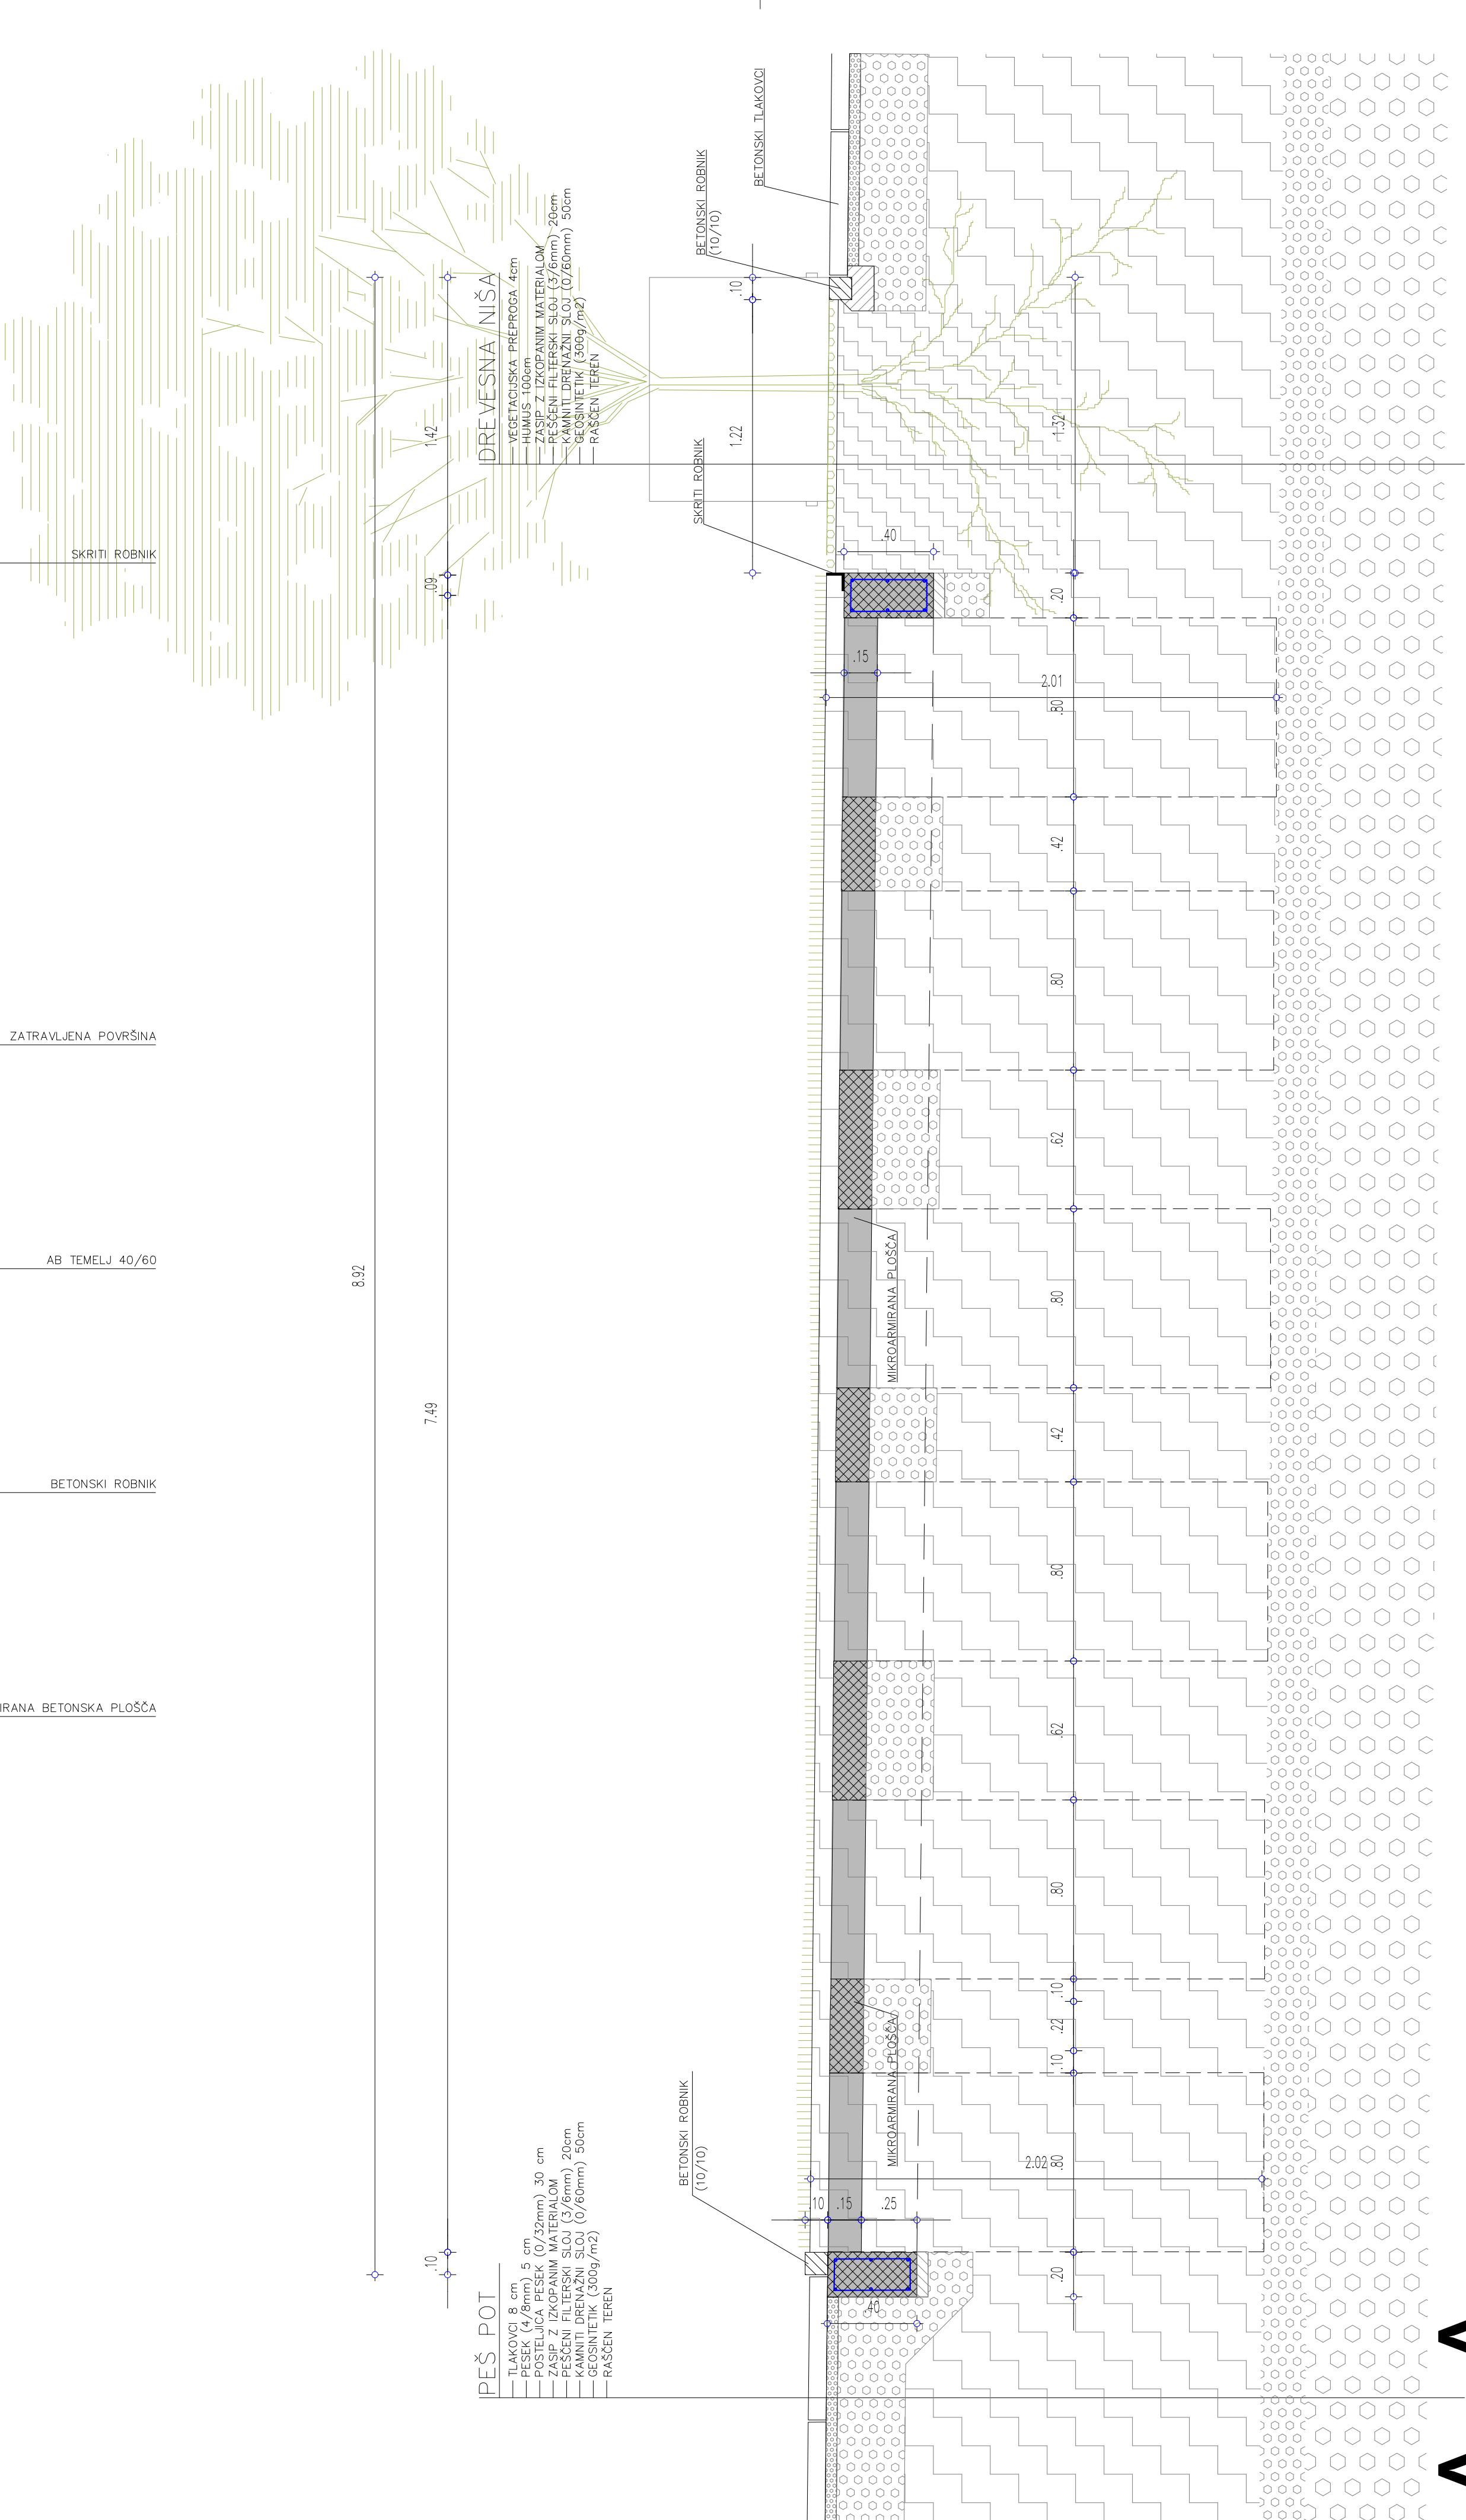


A-A

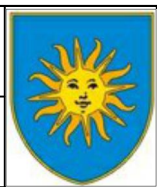objekt / lokacija: RAZŠIRITEV POKOPALIŠČA V DEKANIH 530/1, 531, 532/2, 532/1 in 530/2 vse k.o. Dekani		biro obala BIRÓ OBALA projektiranje in inženiring d.o.o. projekcijsko arhitekturno s.p. z o.o.
investitor: MESTNA OBČINA KOPER		
veljavni projekti: LUČKA M. LESJAK SOKLIČ, u.d.i.o. PA ZAPS 1458		
poslušatelj / arhitekt: LUČKA M. LESJAK SOKLIČ, u.d.i.o. PA ZAPS 1458		
izvedba / izvedba: ELIJA ŠTADER, m.i.o.	vrsta dokumentacije: PZI	datum: avg. 2025
avtorsko pravihno delo: NAČRT ARHITEKTURE	št. projekta: 018/20-1	št. nabora: 018/20-1
objekt: SHEMA POLJA ENOJNIH GROBOV_ZATRAVLJENO	skala: 1:20	št. lista: C-09

A

A

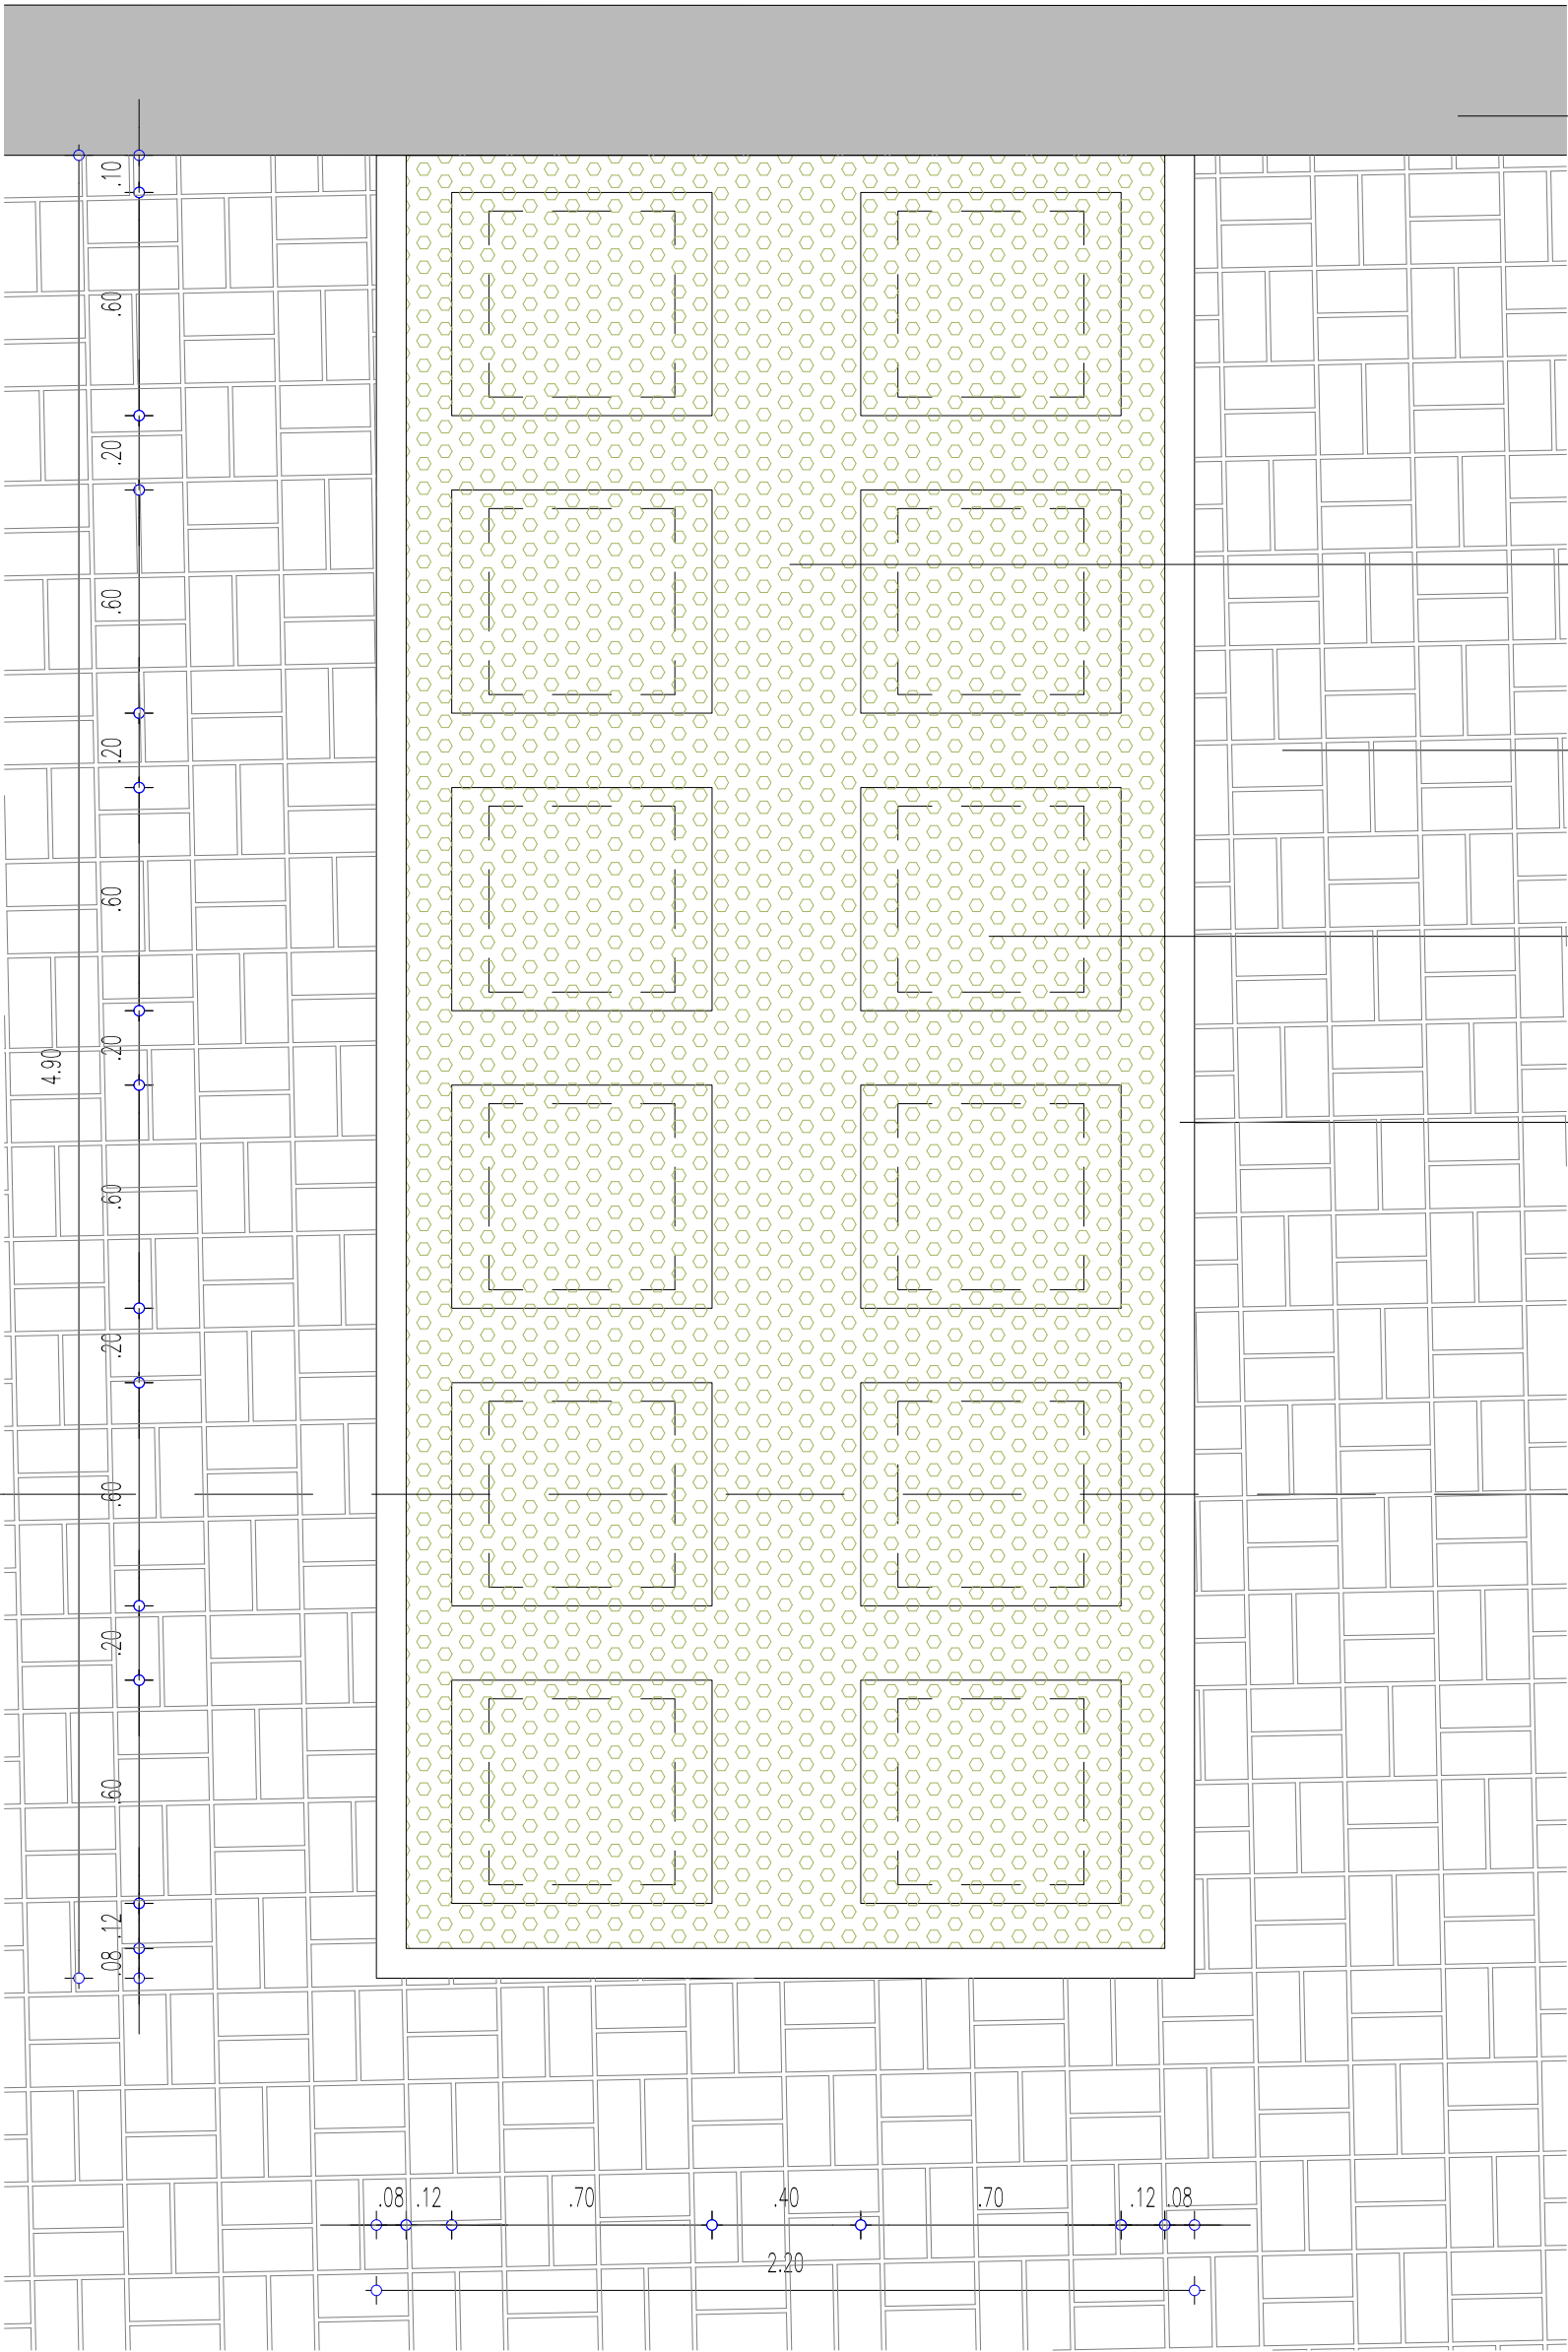


PEŠ POT

- TLAKOVCI 8 cm
- PESEK (4/8mm) 5 cm
- POSTELJICA PESEK (0/32mm) 30 cm
- ZASIP Z IZKOPANIM MATERIALOM
- PEŠČENI FILTERSKI SLOJ (3/6mm) 20cm
- KAMNITI DRENAŽNI SLOJ (0/60mm) 50cm
- GEOSINTETIK (300g/m2)
- RASČEN TEREN

POLJE ŽARNIH GROBOV

- VEGETACIJSKA PREPROGA 4cm
- HUMUS 15 cm
- ZEMLJINA 25 cm
- ZASIP Z IZKOPANIM MATERIALOM
- PEŠČENI FILTERSKI SLOJ (3/6mm) 20cm
- KAMNITI DRENAŽNI SLOJ (0/60mm) 50cm
- GEOSINTETIK (300g/m2)
- RASČEN TEREN

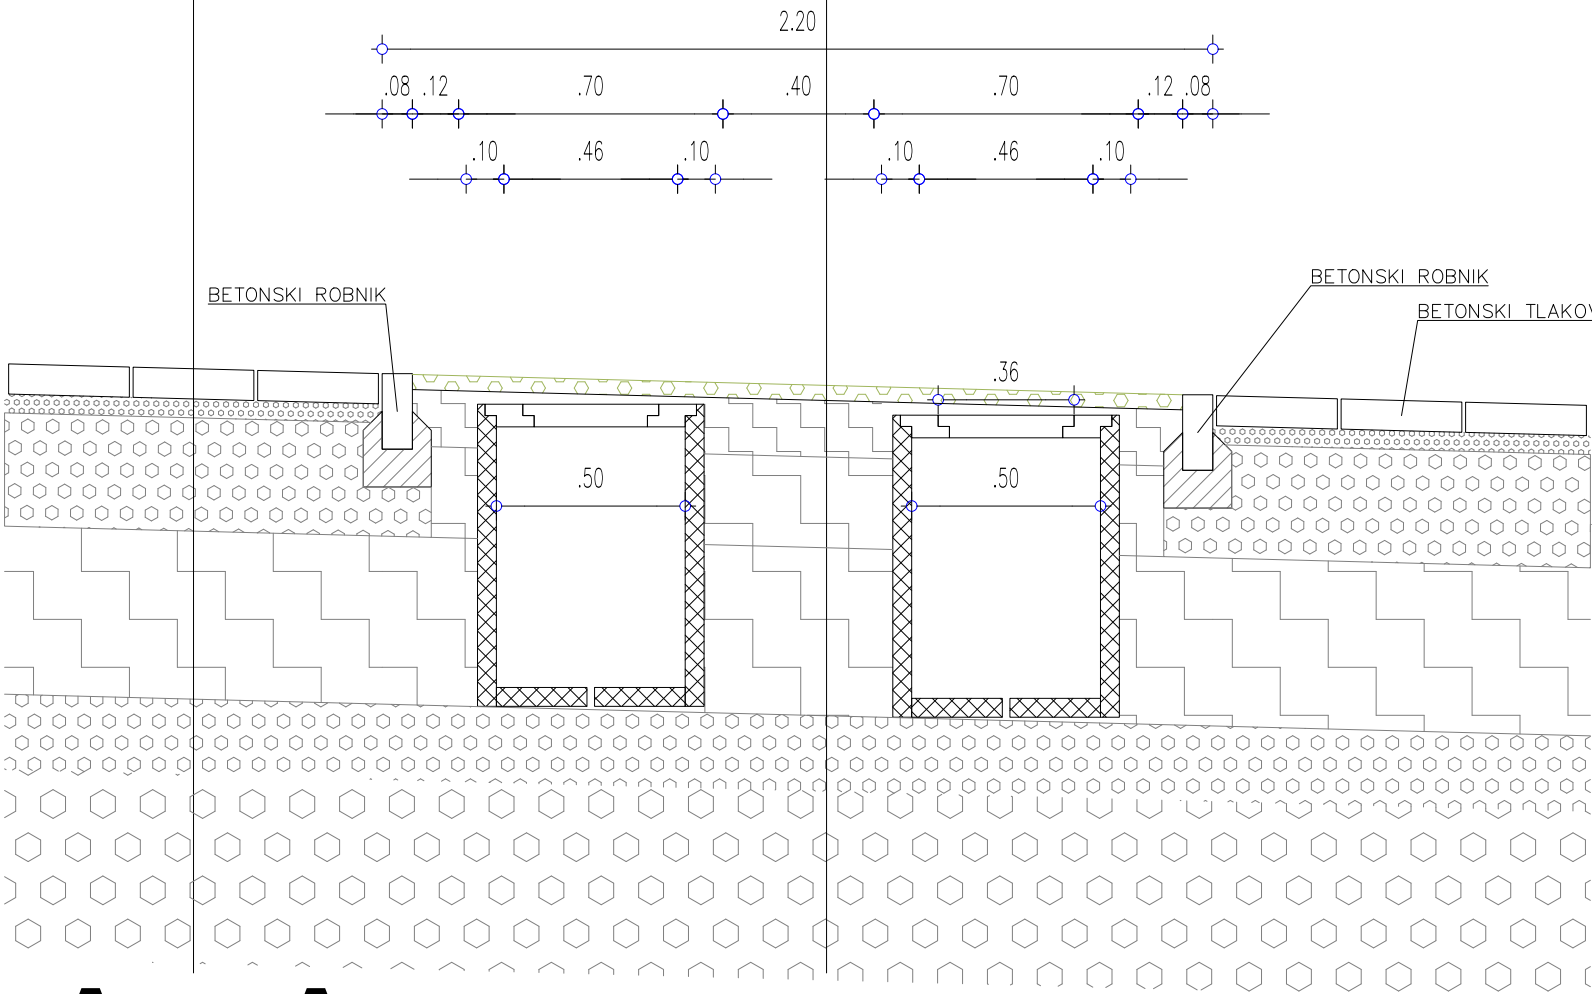

A-A

objekt / lokacija_ RAZŠIRITEV POKOPALIŠČA V DEKANIH 530/1, 533, 532/2, 532/1 in 530/2 vse k.o. Dekani			 BIRO OBALA projektiranje in inženiring, d.o.o. progettazione ed engineering, s.r.l. Ulica 15. maja 16, SI-6000 Koper tel: +386 5 66 38 700, @: info@biroobala.si	
investitor_ MESTNA OBČINA KOPER Verdijeva 10, 6000 Koper				
vodja projekta_ LUČKA M. LESJAK SOKLIČ, u.d.i.a. PA ZAPS 1458				
pooblaščen inženir / arhitekt_ LUČKA M. LESJAK SOKLIČ, u.d.i.a. PA ZAPS 1458				
inženir / arhitekt_ ELIJA ŠTADER, m.i.a.		vrsta dokumentacije_ PZI		datum_ avg. 2025
strokovno področje načrta_ NAČRT ARHITEKTURE		št. projekta_ 018/20-1		št. načrta_ 018/20-1
risba_ HEMA POLJA ŽARNIH GROBOV		merilo_ 1: 20		št. lista_ C-11

 rušitve

**biro
obala**

BIRO OBALA
projekiranje in inženiring, d.o.o.
projektovanje ed engineering, s.r.l.

Ulica 15. maja 16, SI-6000 Koper
tel: +386 5 66 38 700, @: info@biroobala.si

Tabela zakoličba			
ŠT	X	Y	
J 1	407139.5951	46256.5796	
J 2	407140.9041	46256.1684	
J 3	407150.9647	46271.5442	
J 4	407151.1345	46269.8810	
J 5	407157.6983	46284.5813	
J 6	407158.9587	46289.8771	
J 7	407164.6847	46301.1481	
J 8	407165.9198	46305.8413	
J 9	407167.1395	46306.6996	
J 10	407179.8496	46304.4298	
J 11	407181.5264	46305.2209	
J 12	407183.6388	46311.0704	
J 13	407192.4722	46304.1020	
J 14	407193.2199	46304.0127	
J 15	407193.8165	46310.0340	
J 16	407200.6639	46302.3479	
J 17	407202.1086	46304.4369	
J 18	407202.5879	46303.0536	
J 19	407203.3368	46302.9745	
J 20	407203.9431	46309.0027	
J 21	407205.1118	46296.6206	
J 22	407214.0582	46307.9727	

Tabela zakoličba			
ŠT	X	Y	
J 23	407212.5474	46302.0378	
J 24	407213.4536	46301.9364	
J 25	407212.8036	46295.8373	
J 26	407224.1758	46306.9423	
J 27	407223.5705	46300.8982	
J 28	407222.9212	46294.8070	
T 1	407167.1695	46303.1089	
T 2	407167.5567	46303.0063	
T 3	407172.2095	46315.2498	
T 4	407172.6252	46315.2075	
T 5	407172.3674	46315.6389	
T 6	407172.4988	46301.7709	
T 7	407172.2282	46300.4208	
T 8	407176.8130	46300.9059	
T 9	407176.5445	46299.5662	
T 10	407178.5790	46300.5521	
T 11	407178.3028	46299.2182	
T 12	407182.8874	46299.6588	
T 13	407182.6178	46298.3584	
T 14	407184.6494	46299.2934	
T 15	407184.3917	46298.0036	
T 16	407188.9643	46298.4311	


Tabela zakoličba			
ŠT	X	Y	
T 17	407188.7062	46297.1408	
T 18	407190.7322	46298.0907	
T 19	407190.4665	46296.7888	
T 20	407195.0434	46297.2110	
T 21	407194.7817	46295.9293	
T 21	407196.8075	46296.8562	
T 23	407196.5640	46295.5751	
T 24	407201.1301	46296.0346	
T 25	407204.2128	46295.4486	
T 26	407204.0752	46294.0672	
T 27	407207.0449	46294.8832	
T 28	407206.7700	46293.5200	
T 29	407204.2483	46295.7473	
T 30	407204.4455	46295.7098	
T 31	407204.4929	46296.1810	
T 32	407204.9266	46300.4974	
T 33	407204.7296	46300.5368	
T 34	407202.1328	46301.0554	
T 35	407201.9367	46301.0946	
T 36	407201.8387	46300.6040	
T 37	407201.5059	46298.9375	
T 38	407201.6628	46298.7017	

Tabela zakoličba			
ŠT		X	Y
T 39		407201.1884	46296.3289
T 40		407183.0433	46299.9328
T 41		407183.5211	46302.3252
T 42		407183.5603	46302.5213
T 43		407183.7767	46303.5994
T 44		407180.0147	46300.5608
T 45		407180.2529	46301.7538
T 46		407181.0990	46305.9902
T 47		407182.7342	46314.1780
T 48		407184.6538	46313.9826
T 49		407184.4005	46311.4948
T 50		407184.2992	46310.5005
T 51		407183.7929	46305.5262
T 52		407192.6668	46304.6224
T 53		407193.1733	46309.5968
T 54		407193.2751	46310.5916
T 55		407193.5279	46313.0789
T 56		407194.7217	46312.9573
T 57		407194.4684	46310.4696
T 58		407194.3672	46309.4752
T 59		407193.8606	46304.5008
T 60		407202.7347	46303.5973
T 61		407203.2413	46308.5716

Tabela zakoličba			
ŠT		X	Y
T 62		407203.3426	46309.5664
T 63		407203.5959	46312.0536
T 64		407204.7897	46311.9320
T 65		407204.5364	46309.4445
T 66		407204.4351	46308.4500
T 67		407203.9286	46303.4762
T 68		407205.0928	46302.1510
T 69		407204.5942	46297.1759
T 70		407205.9228	46297.0406
T 71		407206.4291	46302.0149
T 72		407212.1705	46296.4044
T 73		407212.6771	46301.3787
T 74		407212.8027	46302.5721
T 75		407213.3092	46307.5463
T 76		407213.4105	46308.5412
T 77		407213.6638	46311.0283
T 78		407214.8576	46310.9068
T 79		407214.6043	46308.4196
T 80		407214.5030	46307.4248
T 81		407213.9965	46302.4507
T 82		407213.8749	46301.2567
T 83		407213.3684	46296.2824
T 84		407222.0215	46293.0614

Tabela zakoličba			
ŠT		X	Y
T 85		407222.1827	46294.3796
T 86		407222.3081	46295.3720
T 87		407222.9152	46300.3361
T 88		407223.0568	46301.5279
T 89		407223.6639	46306.4919
T 90		407223.4774	46307.5161
T 91		407223.5960	46308.6704
T 92		407223.7298	46309.9838
T 93		407230.5983	46309.6029
T 94		407230.5507	46309.2147
T 95		407230.1487	46309.2600
T 96		407229.9811	46307.8884
T 97		407229.8296	46306.6487
T 98		407224.9648	46307.2437
T 99		407224.6977	46305.0599
T 100		407229.5627	46304.4650
T 101		407224.5461	46303.8203
T 102		407229.4112	46303.2253
T 103		407224.2791	46301.6366
T 104		407229.1446	46301.0417
T 105		407229.5428	46300.9929
T 106		407229.3572	46299.4780
T 107		407228.9591	46299.5268

Tabela zakoličba			
ŠT		X	Y
T	##	407224.0938	46300.1218
T	##	407223.8268	46297.9381
T	##	407228.6922	46297.3431
T	##	407228.5407	46296.1034
T	##	407223.6752	46296.6984
T	##	407223.4081	46294.5147
T	##	407228.2738	46293.9197
T	##	407228.1793	46293.1472
T	##	407228.5819	46293.1524

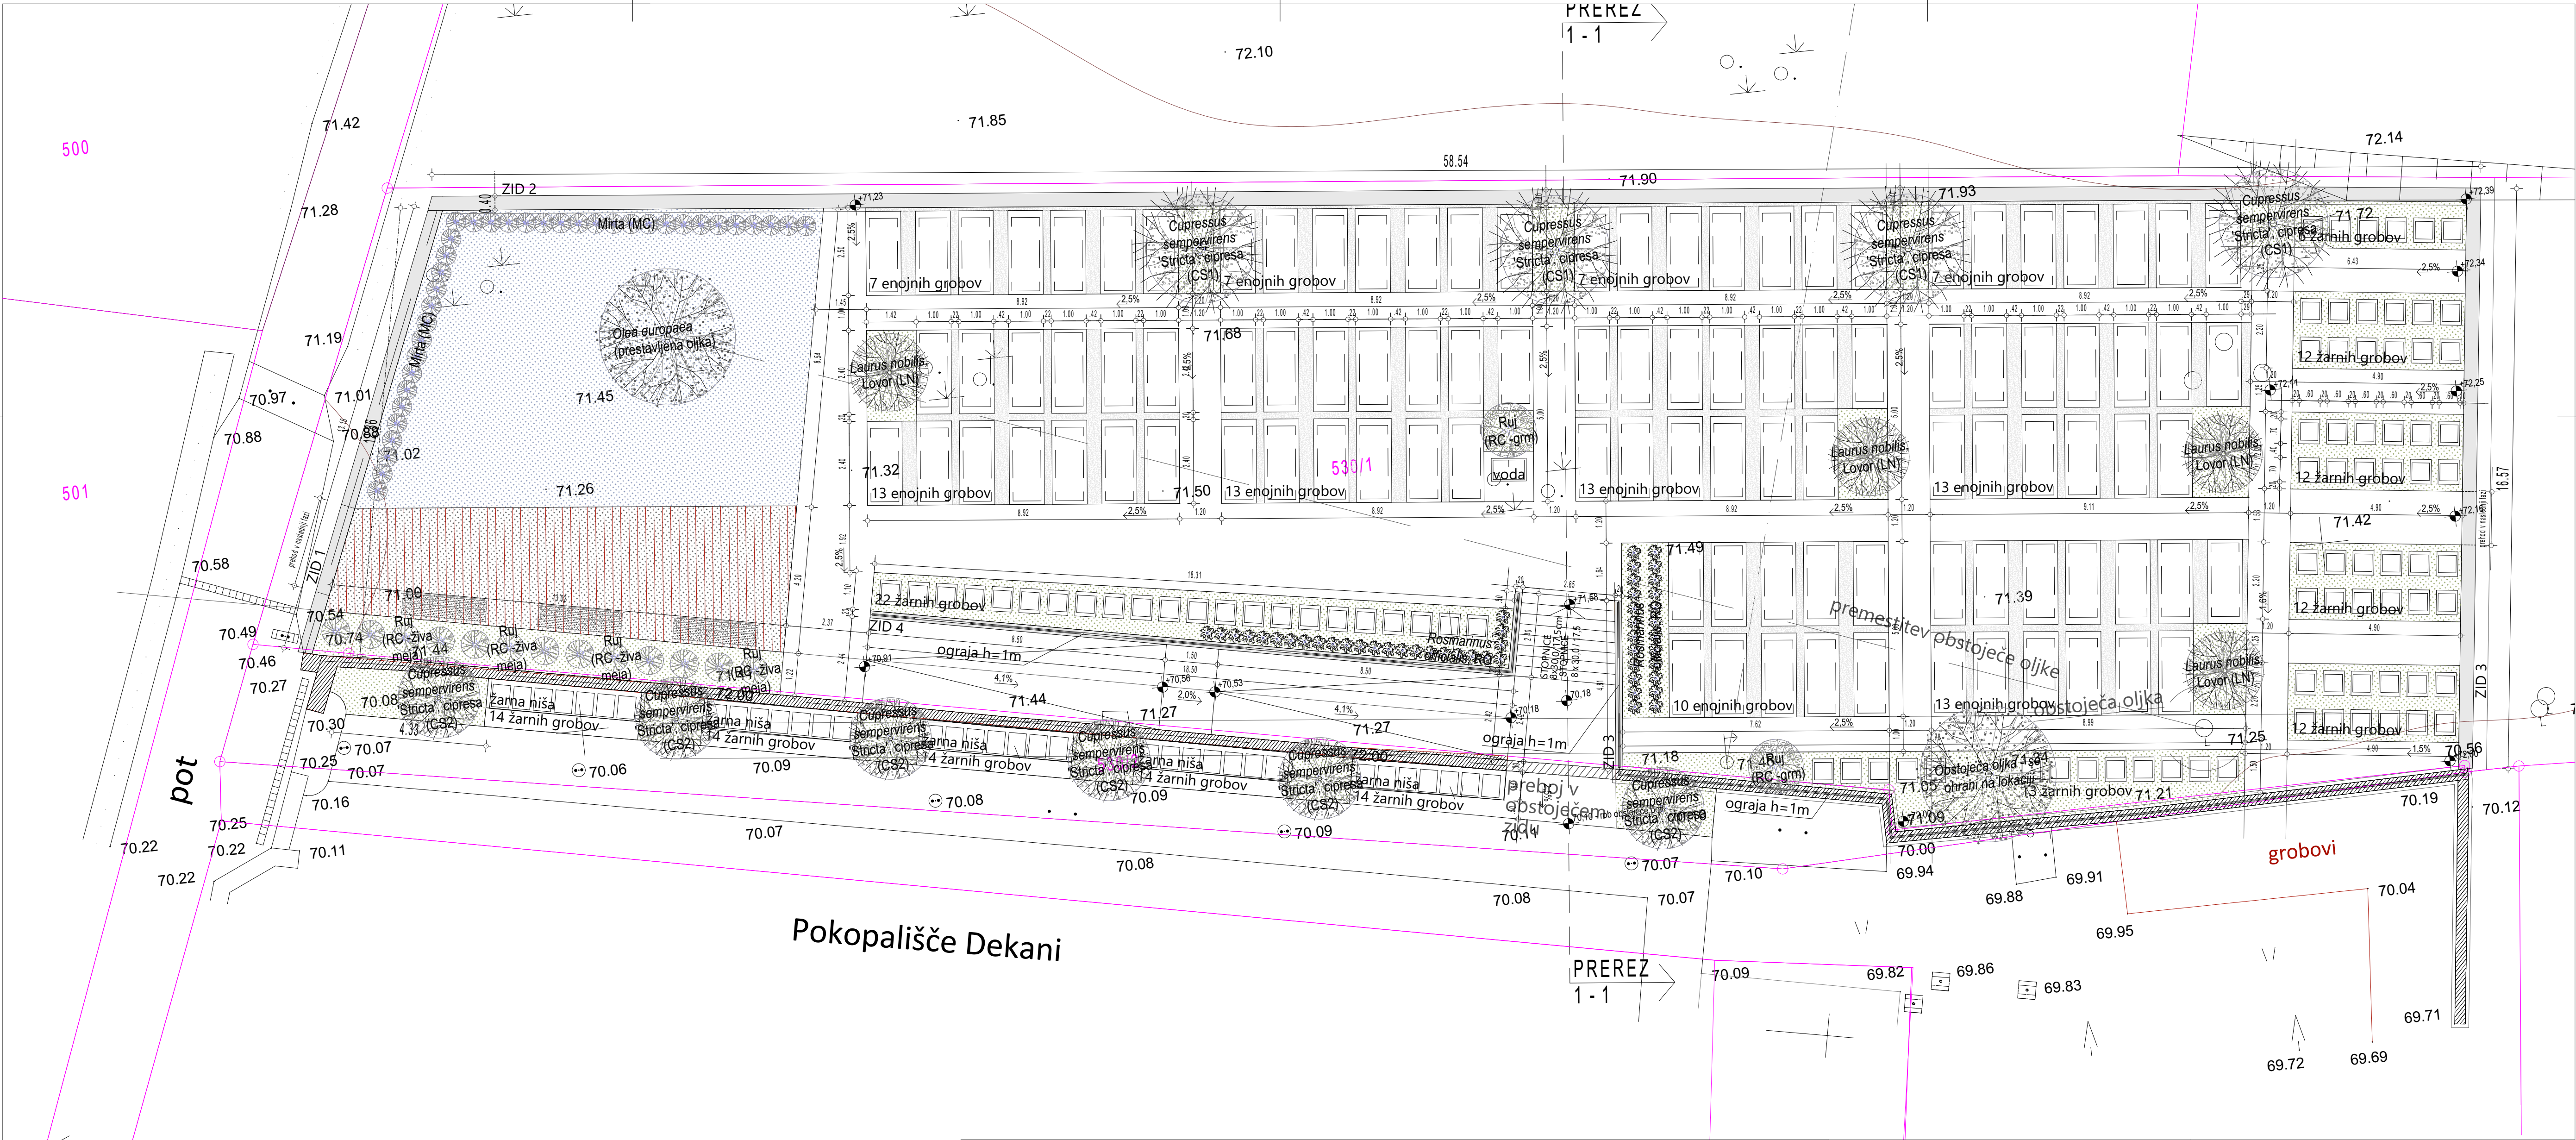

Pokopališče Dekani

LEGENDA:

- | | | | |
|-----------------------|---------------------------------|-----|-----------------------------|
| METEORNA KANALIZACIJA | JAŠEK (MET., FEK. KANALIZACIJA) | EKO | ELEKTRIČNA KABELSKA OMARICA |
| FEKALNA KANALIZACIJA | POŽIRALNIK | ● | NADZEMNI HIDRANT |
| MEŠANA KANALIZACIJA | JAŠEK TELEFONSKI | ● | PODZEMNI HIDRANT |
| VODOVOD | JAŠEK ELEKTRIKA | ⚡ | ZAPIRAČ VODA |
| TELEFON | JAŠEK VODA | ⚡ | ZAPIRAČ PLIN |
| ELEKTRIKA NN | JAŠEK JR | ⚡ | SVETILKA |
| urejena meja | TELEFONSKA KABELSKA OMARICA | ⚡ | JAŠEK KOMUNALNI VOD |
| meja parcele | | | |
| meja vrste rabe | | | |

Legenda zasaditve:

- | | |
|--|---------------|
| Zelenica, 101 m2 | Sedum, 172 m2 |
| Drevesa: | |
| Olea europaea - presaditev na novo lokacijo (1x) | |
| Obstoječa ostaja na lokaciji (1x) | |
| Cupressus sempervirens (CS1, 4x) | |
| Cupressus sempervirens (CS2, 6x) | |
| Grmovnice: | |
| Laurus nobilis (4 x) | |
| Cotinus coggygria "Royal Purple" (2 x) | |
| Cotinus coggygria (13 x) | |
| Rosmarinus officinalis (49 x) | |
| Myrtus communis subsp. Tarentina (37 x) | |



Standard d.o.o.
Barjanska cesta 58
1000 Ljubljana

investitor: **Mestna občina Koper, Verdijeva 10, 6000 Koper**

objekt: **Razširitev pokopališča v Dekanih**

vrsta projekta: **PZI**vrsta načrta: 1-Elaborat zasaditve

vsebina načrta: **Elaborat zasaditve**

odg. vodja projekta: **Lučka M. Lesjak Soklič, u.d.i.a., PAZAPS 1458**

odg. projektant: **Lučka M. Lesjak Soklič, u.d.i.a., PAZAPS 1458**

projektni sodelavci: **Urška Blejec Mag. inž. hort., Vid Stropnik dipl. inž. kraj. arh.**

številka projekta: **018/20-1**številka načrta: **018/20-1**

merilo: **M 1:100**datum izdelave: Avgust 202

Elaborat zasaditve

risba št.: 01