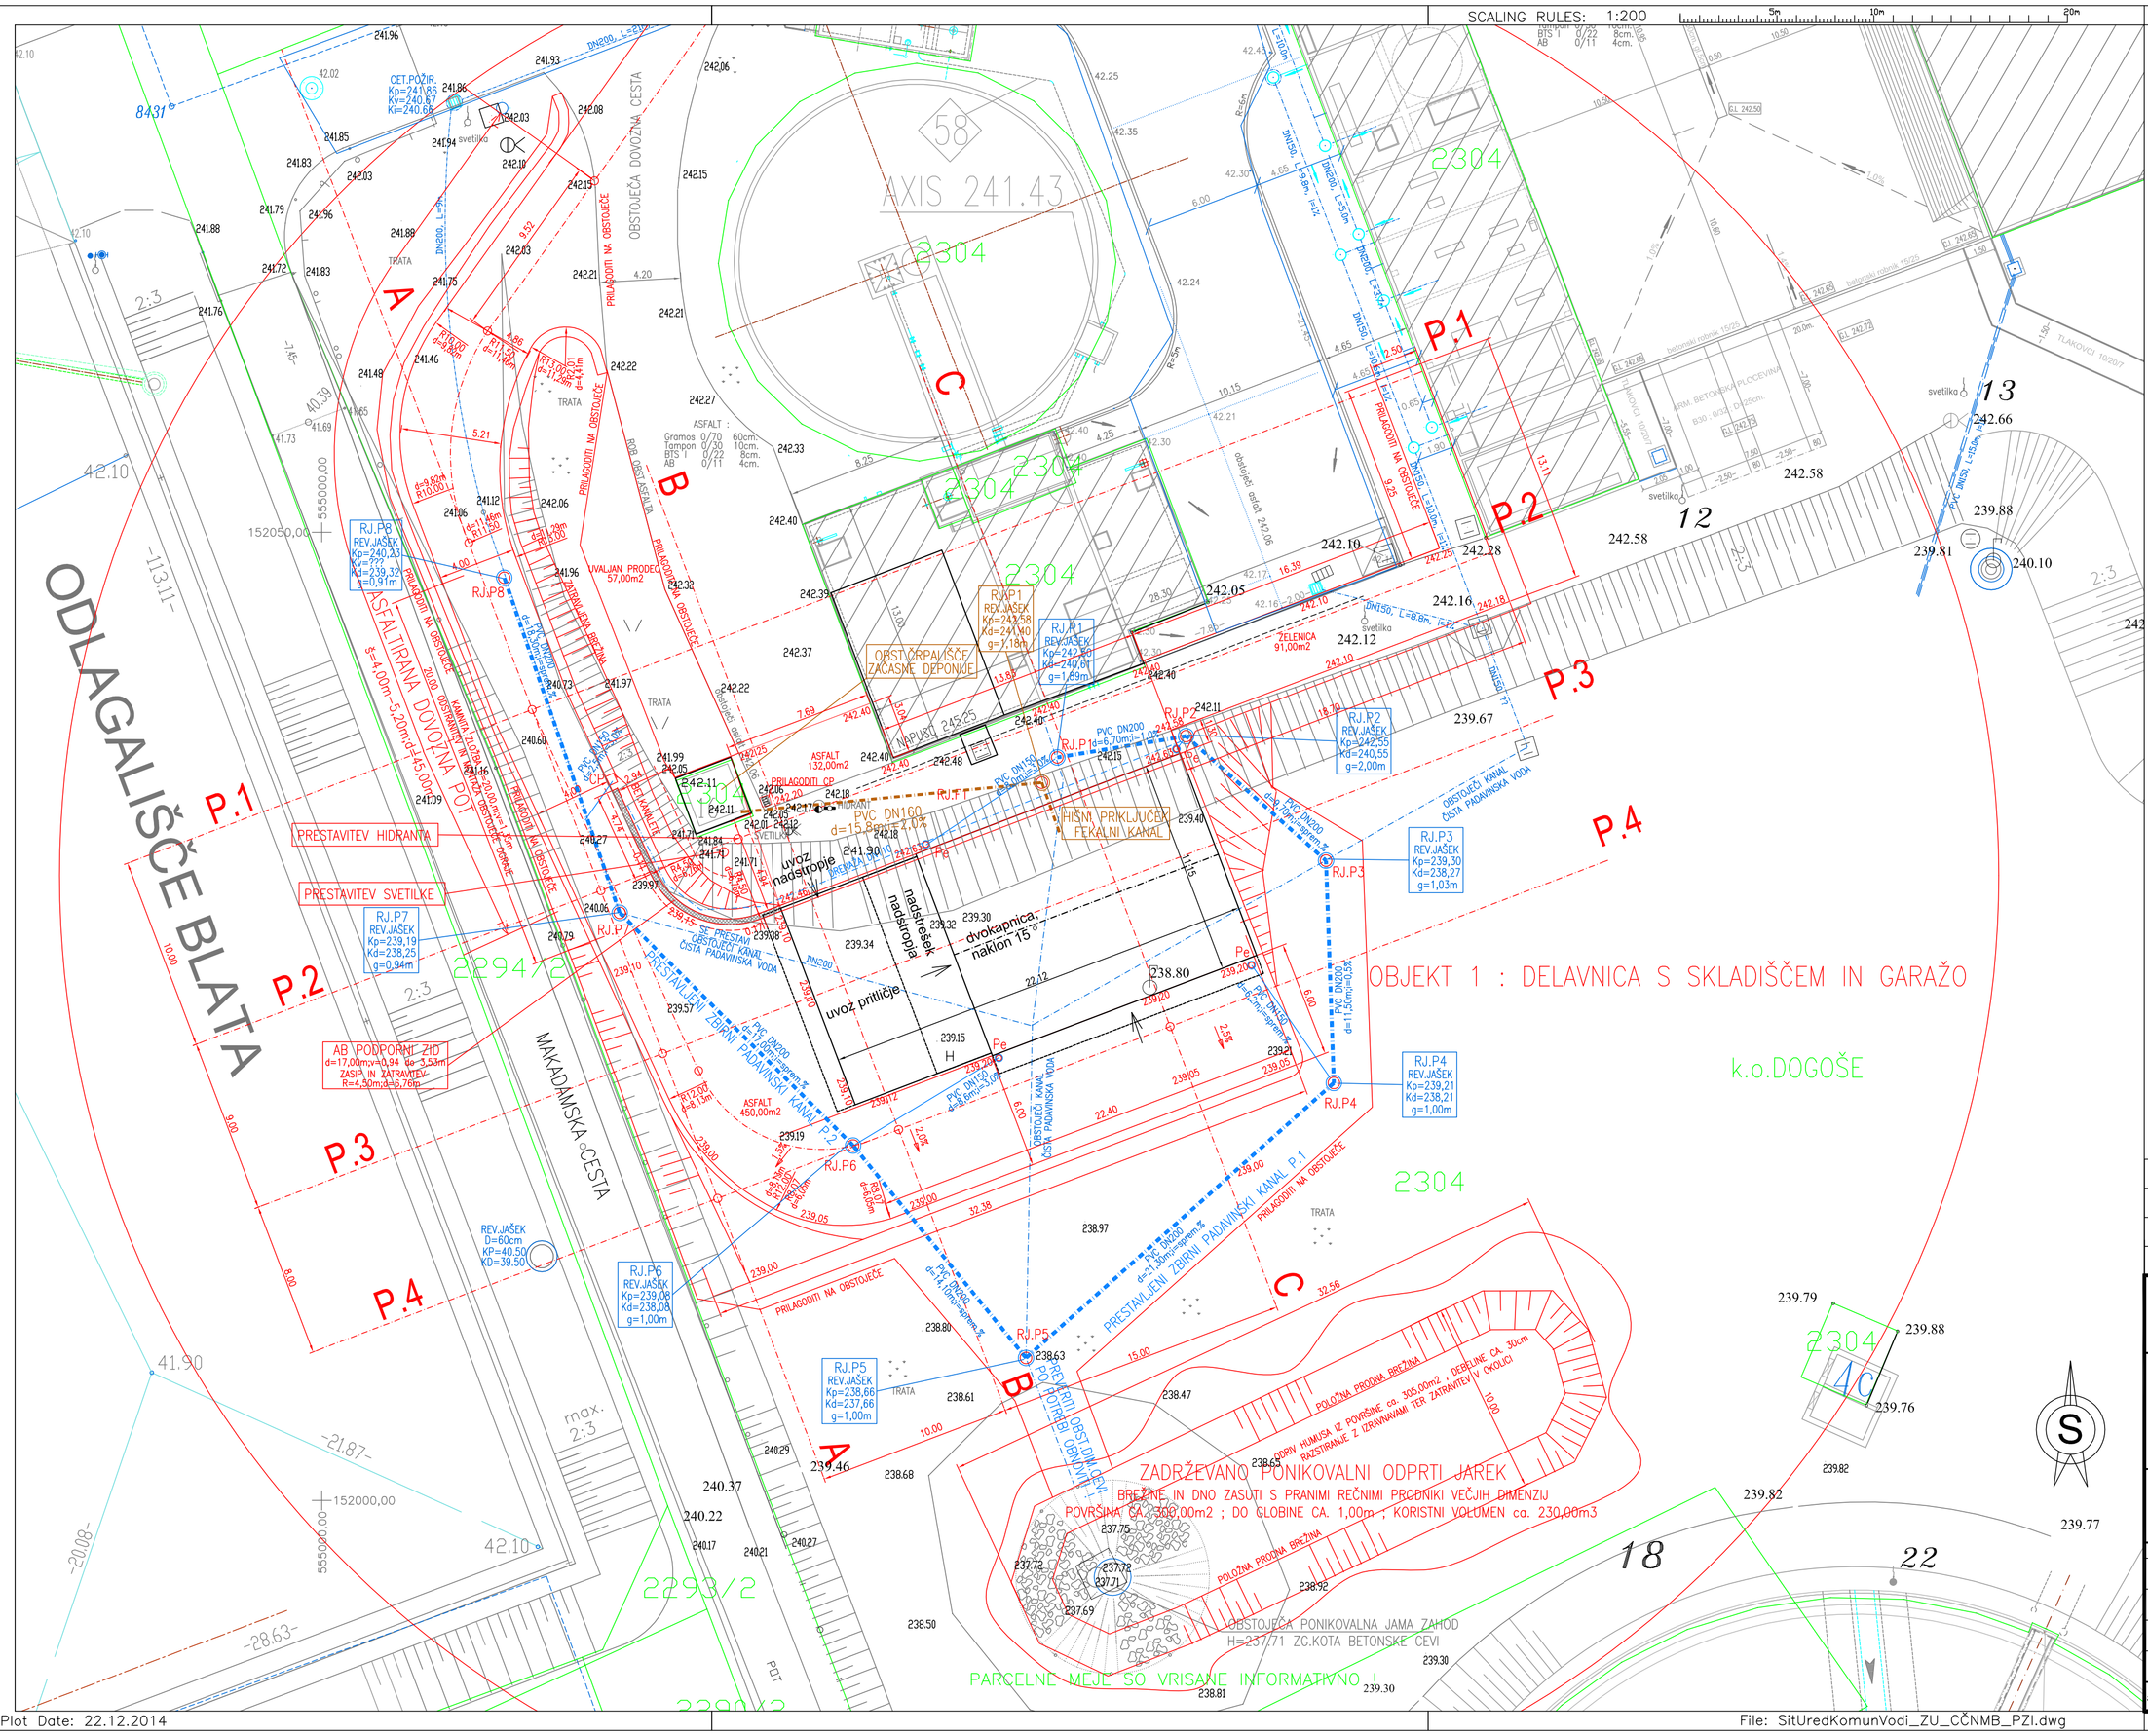
SCALING RULES: 1:200
ODLAGALIŠČE BLATA
MAKADAMSKA CESTA
OBSTOJEČA DOVOZNA CESTA
ASFALTIRANA DOVOZNA POT
AXIS 241.43
OBJEKT 1 : DELAVNICA S SKLADIŠČEM IN GARAŽO
k.o.DOGOŠE
ZADRŽEVANO PONIKOVALNI ODPRTI JAREK
OBSTOJEČA PONIKOVALNA JAMA ZAHOD
PARCELNE MEJE SO VRISANE INFORMATIVNO !
PRESTAVITEV HIDRANTA
PRESTAVITEV SVETILKE
PRESTAVITEV ZBIRNI PADAVINSKI KANAL P.1
OBSTOJEČI TEREN
PARCELNE MEJE – KATASTER
NAČRT ZUNANJE UREDITVE
ARHITEKTURA – PREDVIDENI OBJEKTI
ODVODNJAVANJE PADAVINSKIH VOD OBSTOJEČE
ODVODNJAVANJE ODPADNE SANITARNE VODE
ODVODNJAVANJE ČISTE PADAVINSKE VODE
ODVODNJAVANJE PADAVINSKE VODE PREKO LOVILCA OLJ
RJ REVIZIJSKI KANALSKI JAŠEK D=80cm(100cm), LTŽ POKROV fi=60cm
CP CESTNI POŽIRALNIK D=40cm, LTŽ VTOČNA REŠETKA
Pe PESKOLOVEC D=40cm, LTŽ POKROV fi=40cm
LO+UJ LOVILEC OLJ Z INTEGRIRANIM USEDALNIKOM
Izp.01 AB IZPUST V BREŽINI ODPRTEGA JARKA
KOMUNALNI VODI SO VRISANI INFORMATIVNO !
PRED GRADNJO NAROČITI ZAKOLIČBO VSEH KOMUNALNIH VODOV !
MERE KONTROLIRATI NA LICU MESTA, SPREMEMBE USKLADITI S PROJEKTANTOM !
spremembe | opis spremembe | datum | podpis
naročnik: AQUASYSTEMS d.o.o. Dupleška cesta 330 , 2000 MARIBOR
cesta/lokacija: MO MARIBOR DUPLEŠKA CESTA 133, DOGOŠE
projektant: InPro-5 Projektiranje in tehnično svetovanje Peter HENČIČ s.p. Vodovodna ulica 13 , 2000 MARIBOR Tel. +386-(0)41-757 380 E.P: peter.hencic@inpro-5.si
odsek/ objekt: DELAVNICA S SPREMLJAJOČIMI OBJEKTI
pododsek/ del objekta: NAČRT ZUNANJE UREDITVE
mapa: 3/2 št.načrta: 09HL/14
projektant načrta: HL Ljubo HANSEL s.p. Na trati 19, 2000 MARIBOR –SI Tel. +386-(0)2-4625200 E.P: hansel.ljubo@siol.net
vsebina/ naslov risbe: SITUACIJA UREDITVE ODVODNJAVANJA DOVOZ IN DELAVNICA
ime in priimek | id. številka | podpis
odg. vodja projekta: Peter HENČIČ u.d.i.gr. G-0334
odg. projektant: Ljubo HANSEL ing.gr. G-0432
izdelal: Ljubo HANSEL ing.gr. G-0432
kontroliral:
št.proj.: 05/2014 1 2 3 4 5 6 7 datum: december 2014
faza: PZI
merilo: 1:200
klasifikacijska št.:
št. lista: 3/2.5.5.1
šifra:
Plot Date: 22.12.2014
File: SitUredKomunVodi_ZU_CČNMB_PZI.dwg