


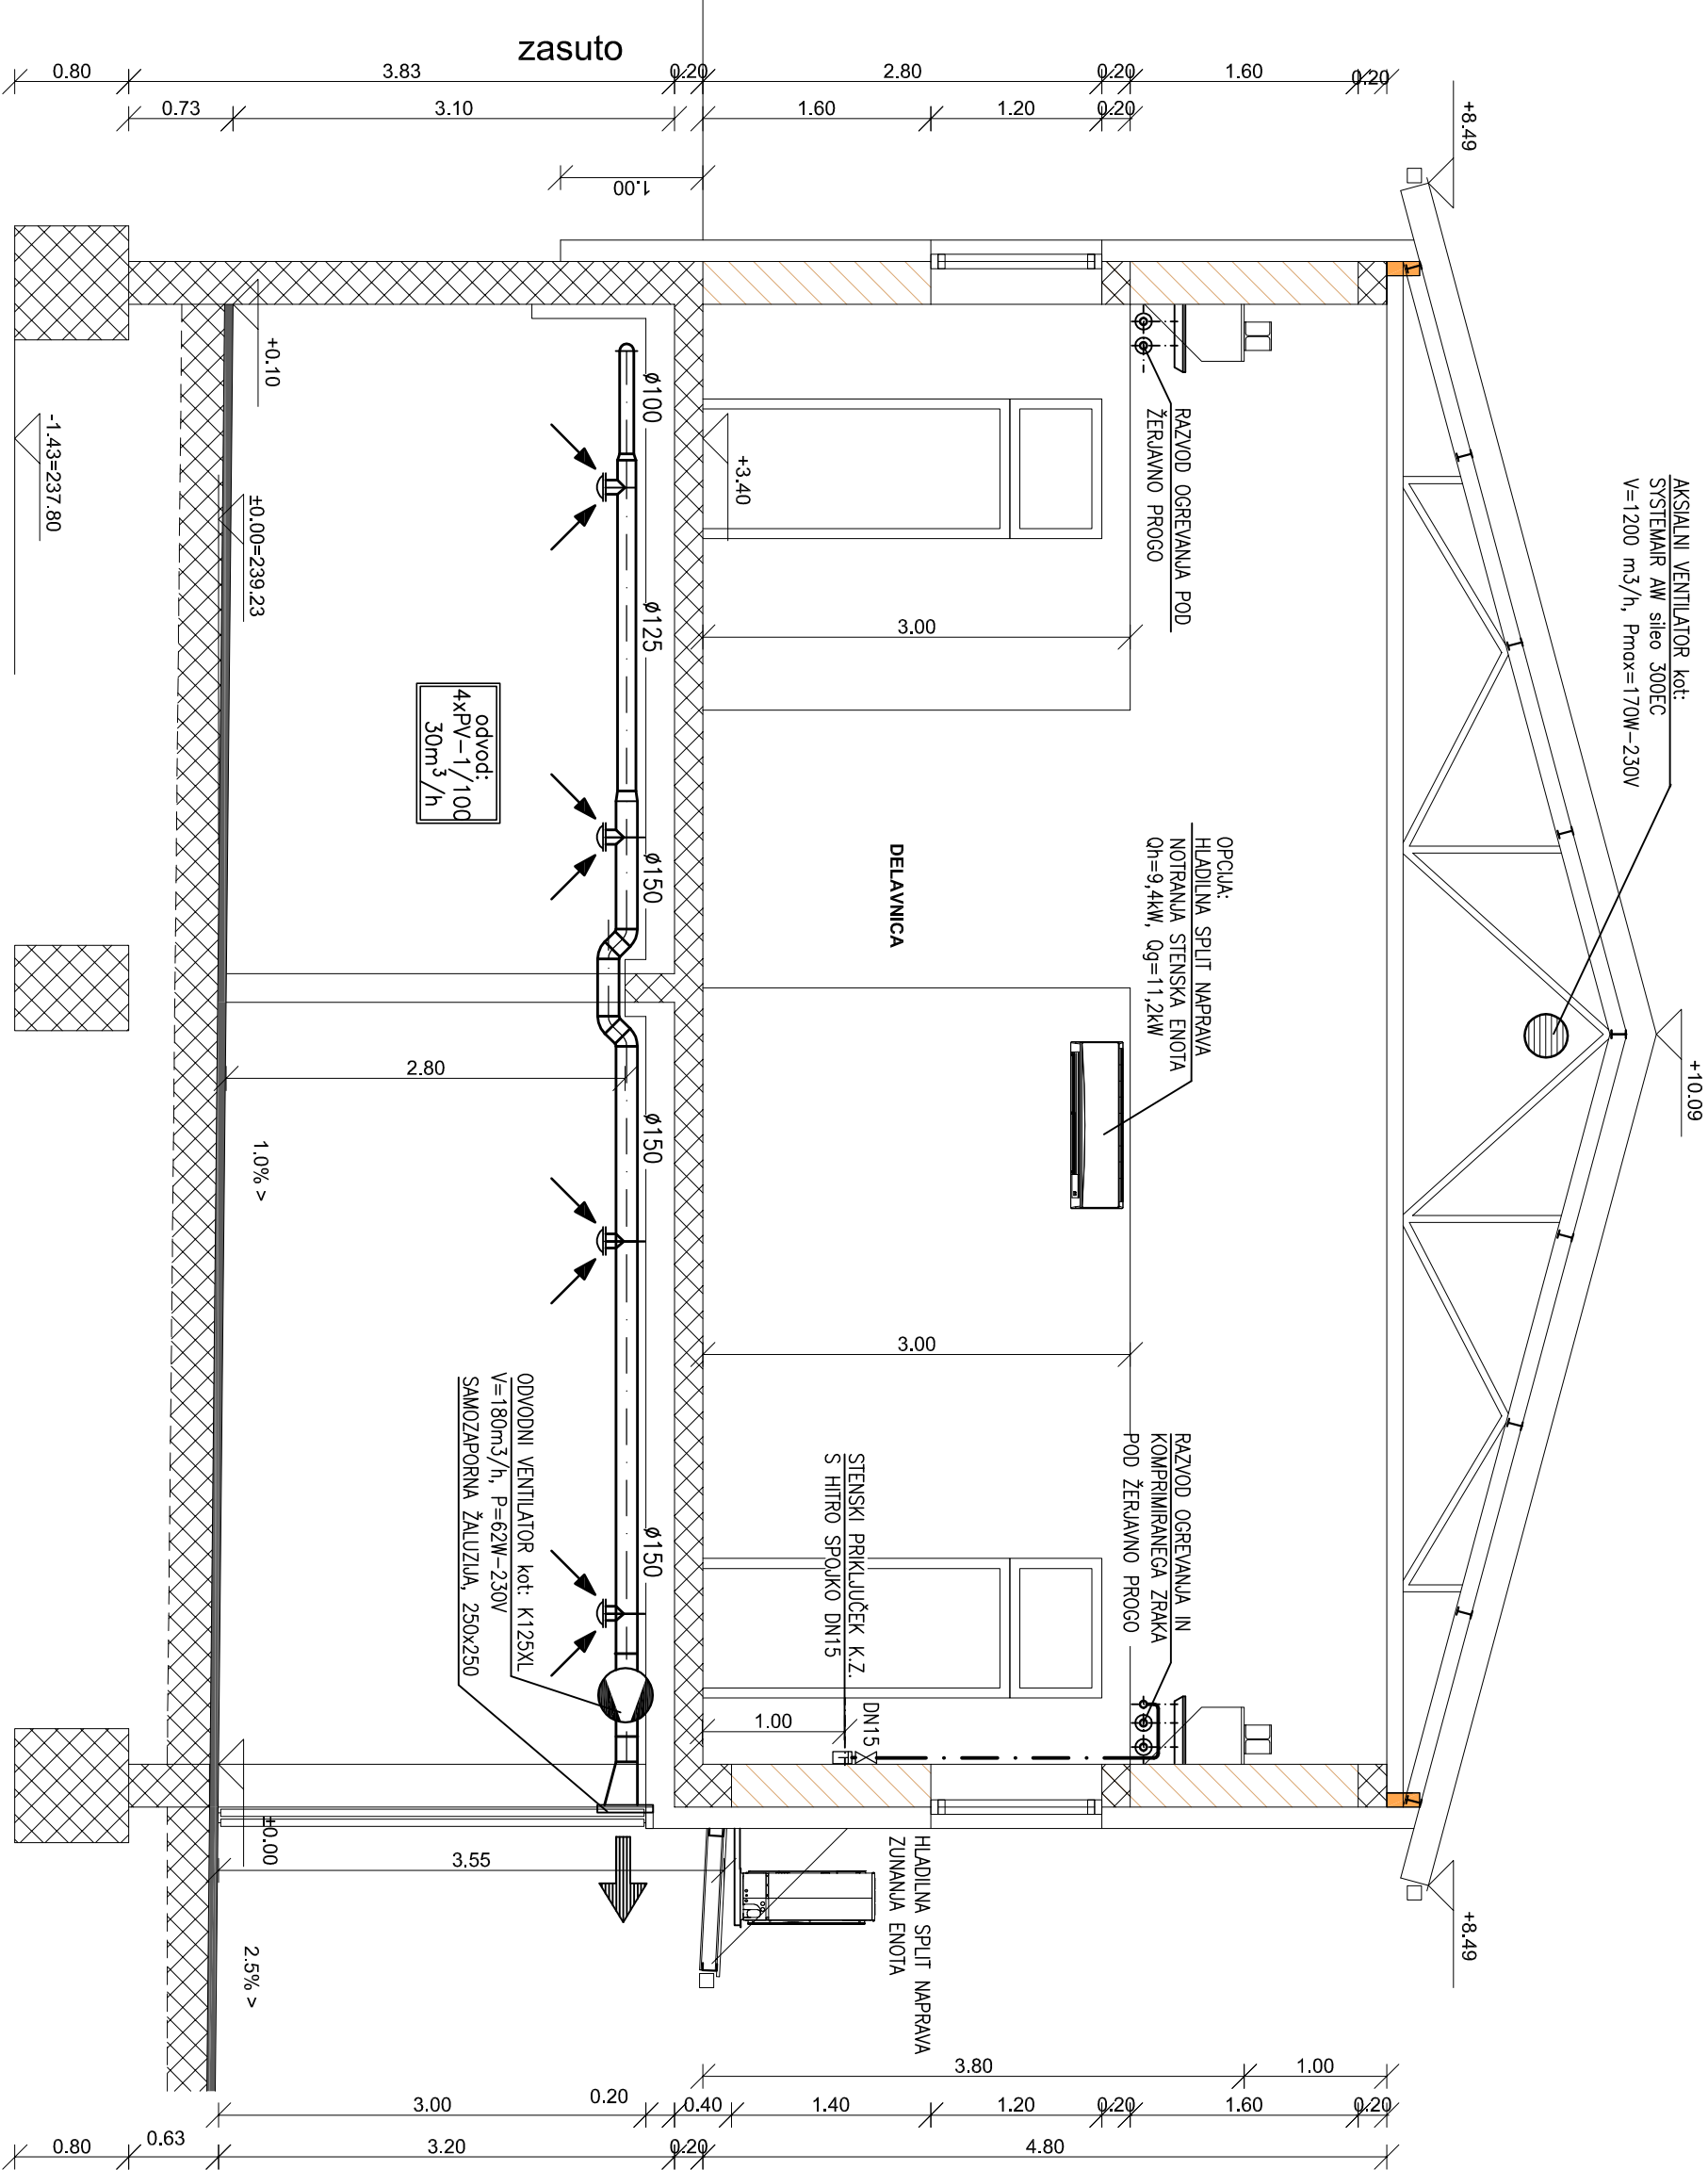

PREREZ A-A

Biro	
poslovno in tehnično svetovanje	
Mert TRPIN s.p. MARIBOR, Kidričeva 9; tel.: 02-620 87 31	
naročnik:	Aquasystems d.o.o. Dupleška cesta 330 2000 MARIBOR
objekt:	DELAVNICA S SPREMILJ. OBJEKTI TER UREDITVIJO OKOLJA OBJEKT 1
načrt:	STROJNE INŠTALACIJE IN STROJNA OPREMA
vrsta proj.dok.: PZI	
risba:	PREREZ A-A ogrevanje in prezračevanje
odg.vodja proj.:	P. HENČIČ, u.d.i.g. G-0334
odg. projektant:	B. TRPIN, d.i.s. S-0834
projektant:	K. JARC, str.t. S-9010
štev.projekta:	05/2014
štev.načrta:	78/2014
datum:	dec. 2014