


SHEMA OGREVANJA

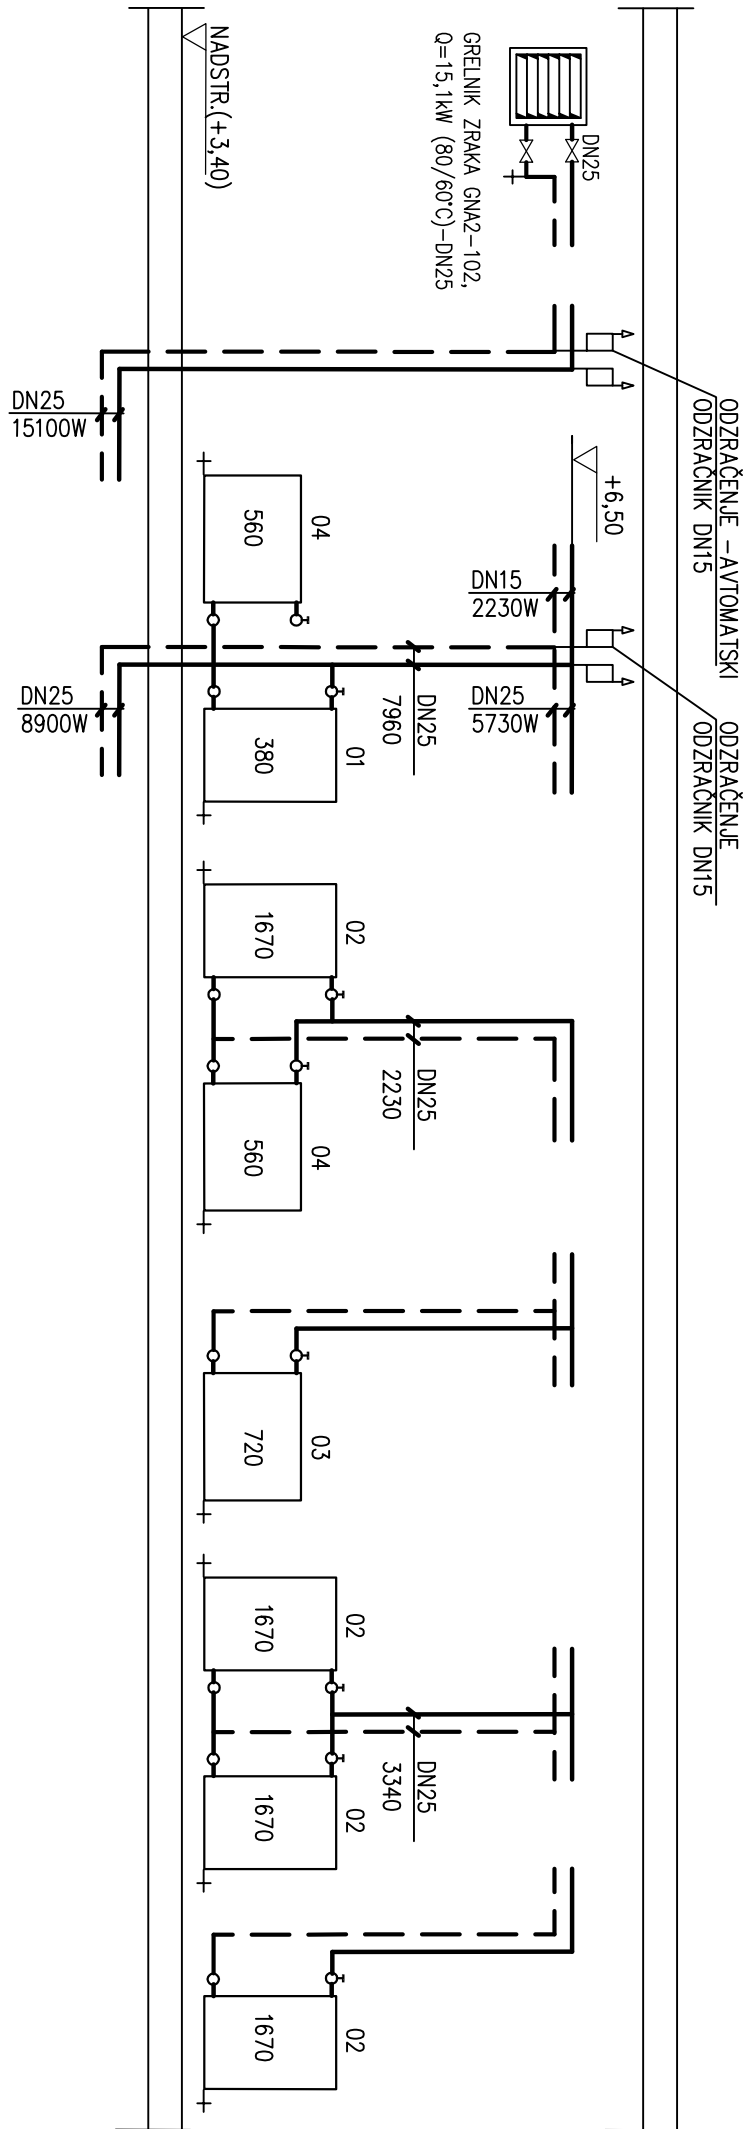

PRILUČJE (+0,00)

1


2

3

4

5

SHEMA TOPLOTNE PODPOSTAJE

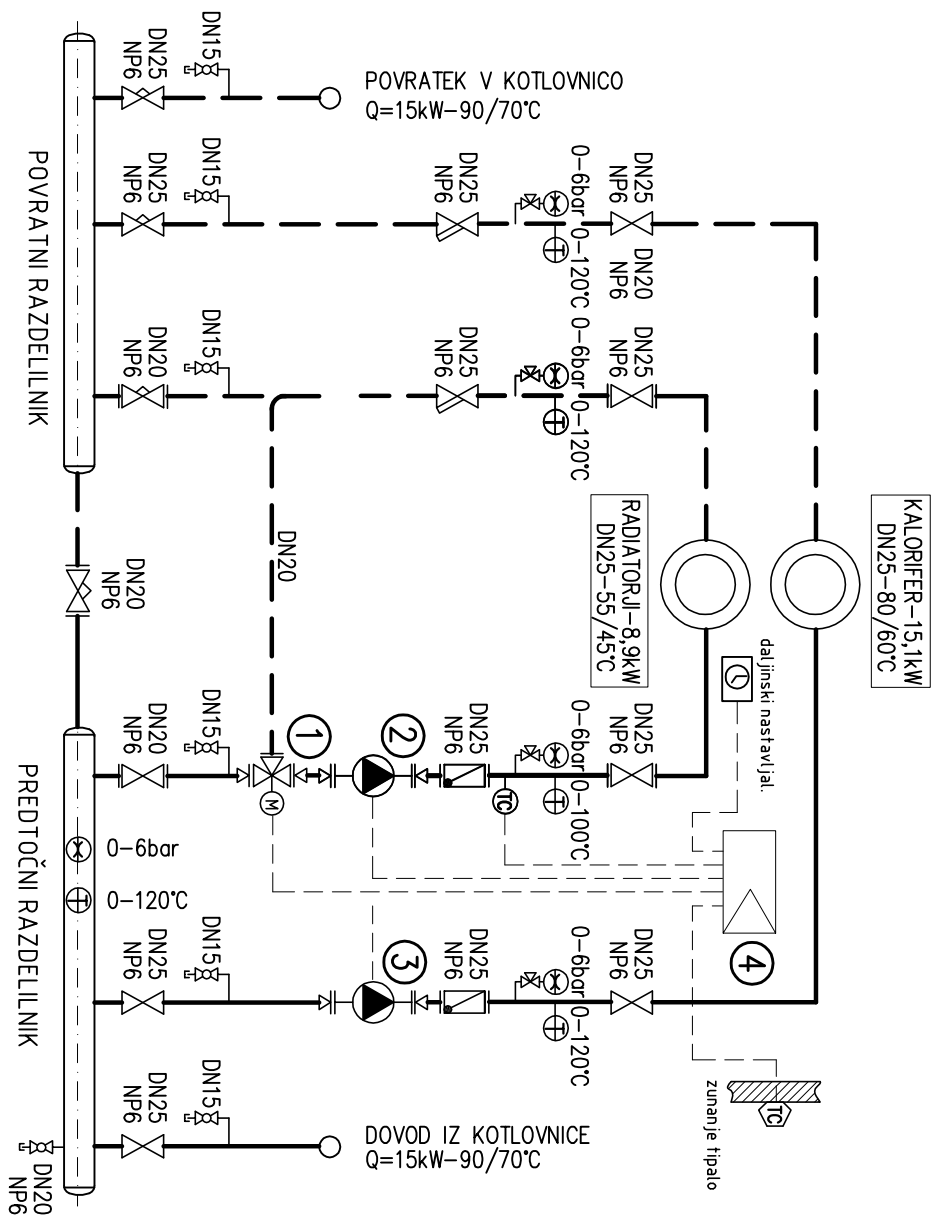

LEGENDA ELEMENTOV:

- TRIPOTNI REGULACIJSKI VENTIL DANFOS, tip: VMV15-2,5 DN15, kvs=2,5m³/h pogon AMV 10
- OBTOKNA ČRPALKA GRUNDFOS tip: ALPHA 2 25/50-180 m=765kg/h, H=30kPa, P=26W-230V
- OBTOKNA ČRPALKA GRUNDFOS tip: ALPHA 2 25/50-180 m=649kg/h, H=50kPa, P=26W-230V
- ELEKTRONSKI REGULATOR ELTEC, TP-08

SHEMA OGREVANJA

DATUM:	SPREMEMBA:
naročnik:	Aquasystems d.o.o. Dupleška cesta 330 2000 MARIBOR
objekt:	DELAVNICA S SPREMLJ. OBJEKTI TER UREDITVIJO OKOLJA OBJEKT 1
načrt:	STROJNE INŠTALACIJE IN STROJNA OPREMA
vrsta proj.dok.:	PZI
risba:	SHEMA OGREVANJA
odg.vodja proj.:	P. HENČIČ, u.d.i.g. G-0334
odg. projektant:	B. TRPIN, d.i.s. S-0834
projektant:	K. JARC, str.t. S-9010
štev.projekta:	05/2014
štev.načrta:	78/2014
datum:	dec. 2014

Biro poslovno in tehnično svetovanje

Mert TRPIN s.p. MARIBOR, Kidričeva 9; tel.: 02-620 87 31

Aquasystems d.o.o.
Dupleška cesta 330
2000 MARIBOR

DELAVNICA S SPREMLJ. OBJEKTI
TER UREDITVIJO OKOLJA
OBJEKT 1

STROJNE INŠTALACIJE
IN STROJNA OPREMA

PZI

SHEMA OGREVANJA

P. HENČIČ, u.d.i.g. G-0334

B. TRPIN, d.i.s. S-0834

K. JARC, str.t. S-9010