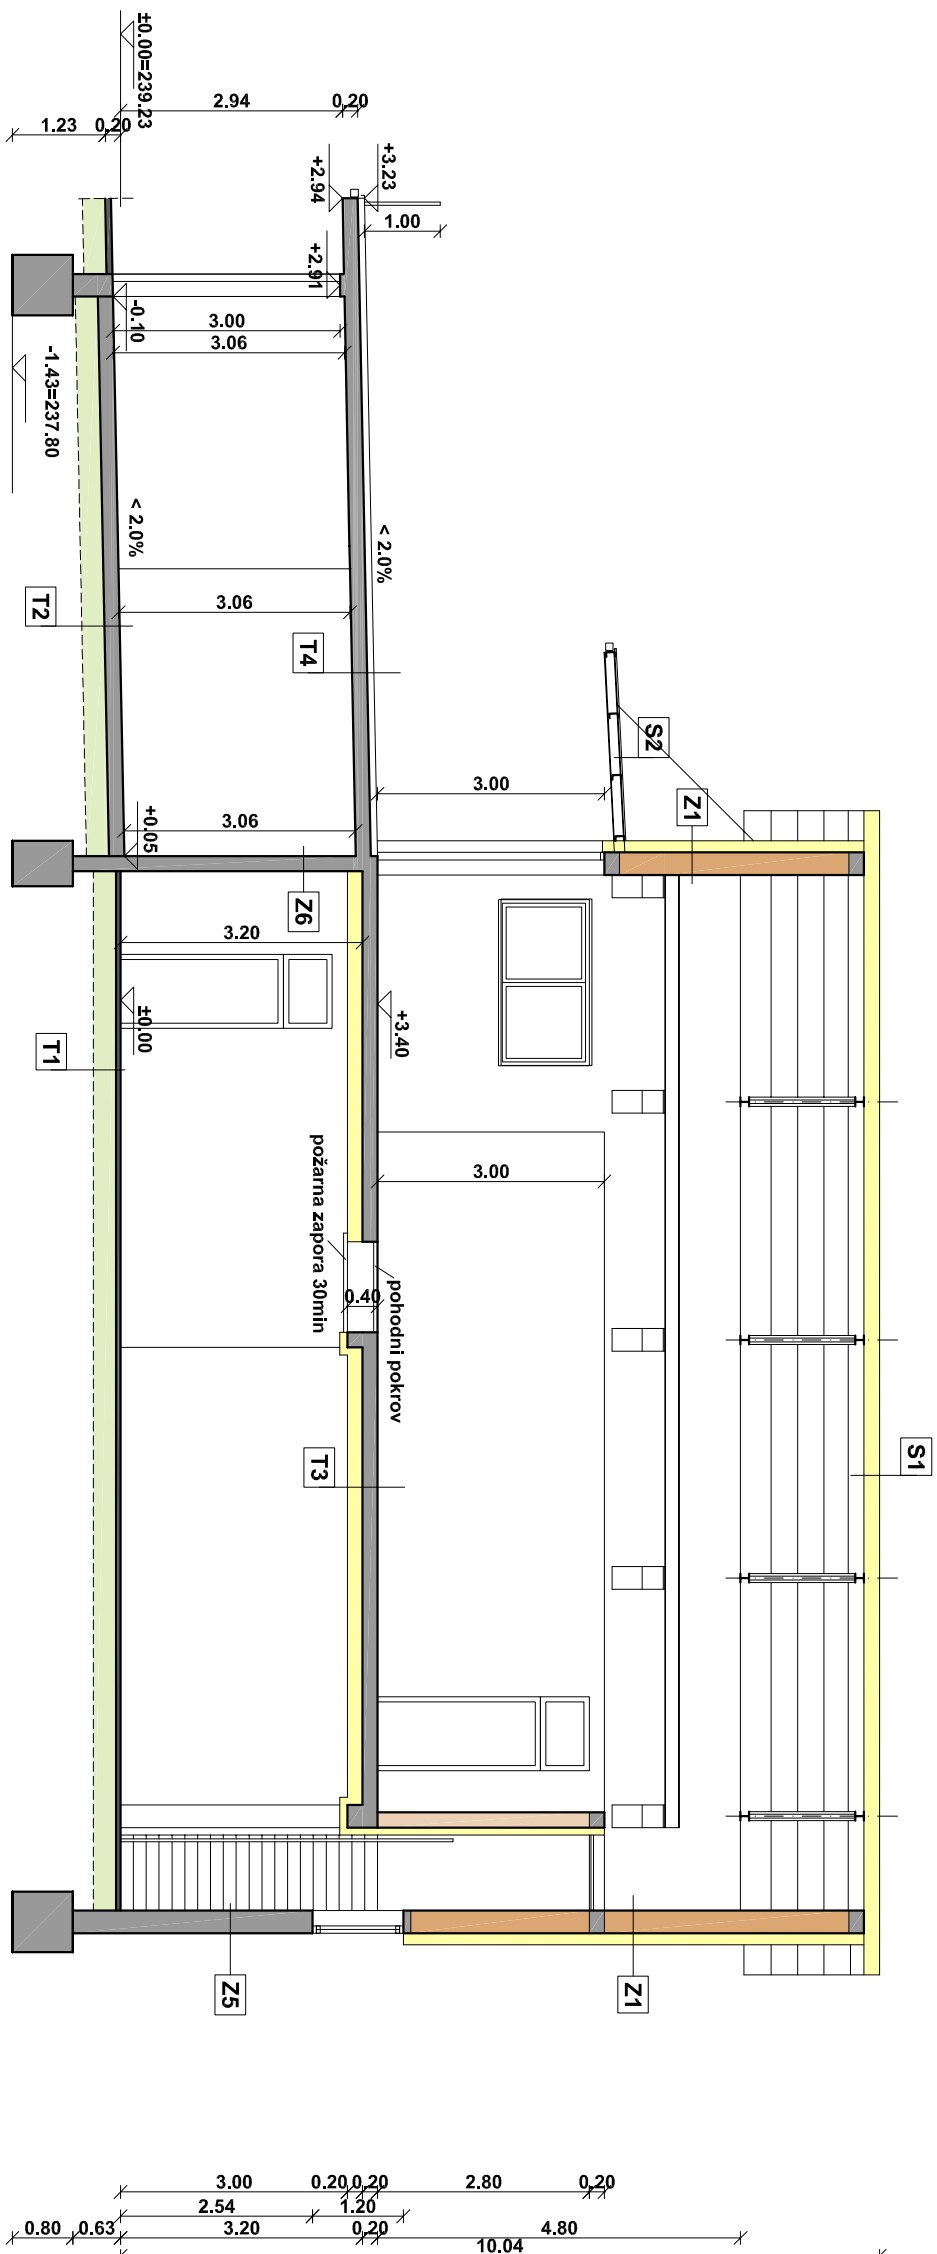


[illegible]

INPRO-5

**Projektiranje in tehnično svetovanje
INPRO-5
Peter HENČIČ s.p.
Vodovodna ulica 013, 2000 Maribor**

investitor
Aquasystems d.o.o., Dupleška cesta 330, 2000 Maribor

investitor			
Aqua systems d.o.o., Dupleška cesta 330, 2000 Maribor			
objekt			
Delavnica s spremljajočimi objekti ter ureditvijo okolja			
vrsta načrta		datum	
1 - načrt arhitekture		september 2014	
vsebinsko risbe		merilo	
OBJEKT 1:		1:100	
Vzдолžni prerez			
odgovorni vodja projekta		identifikacijska številka:	
PETER HENČIČ, univ. diplom. inž. grad.		IZS G-0334	
odgovorni projektant		identifikacijska številka:	
VILJEM FABČIČ, univ. diplom. inž. arh.		ZAPS 0050 A	
projektant/sodelavec			
vrsta projekta	številka načrta:	številka projekta:	številka risbe:
PGD	05/2014-A	05/2014	7