



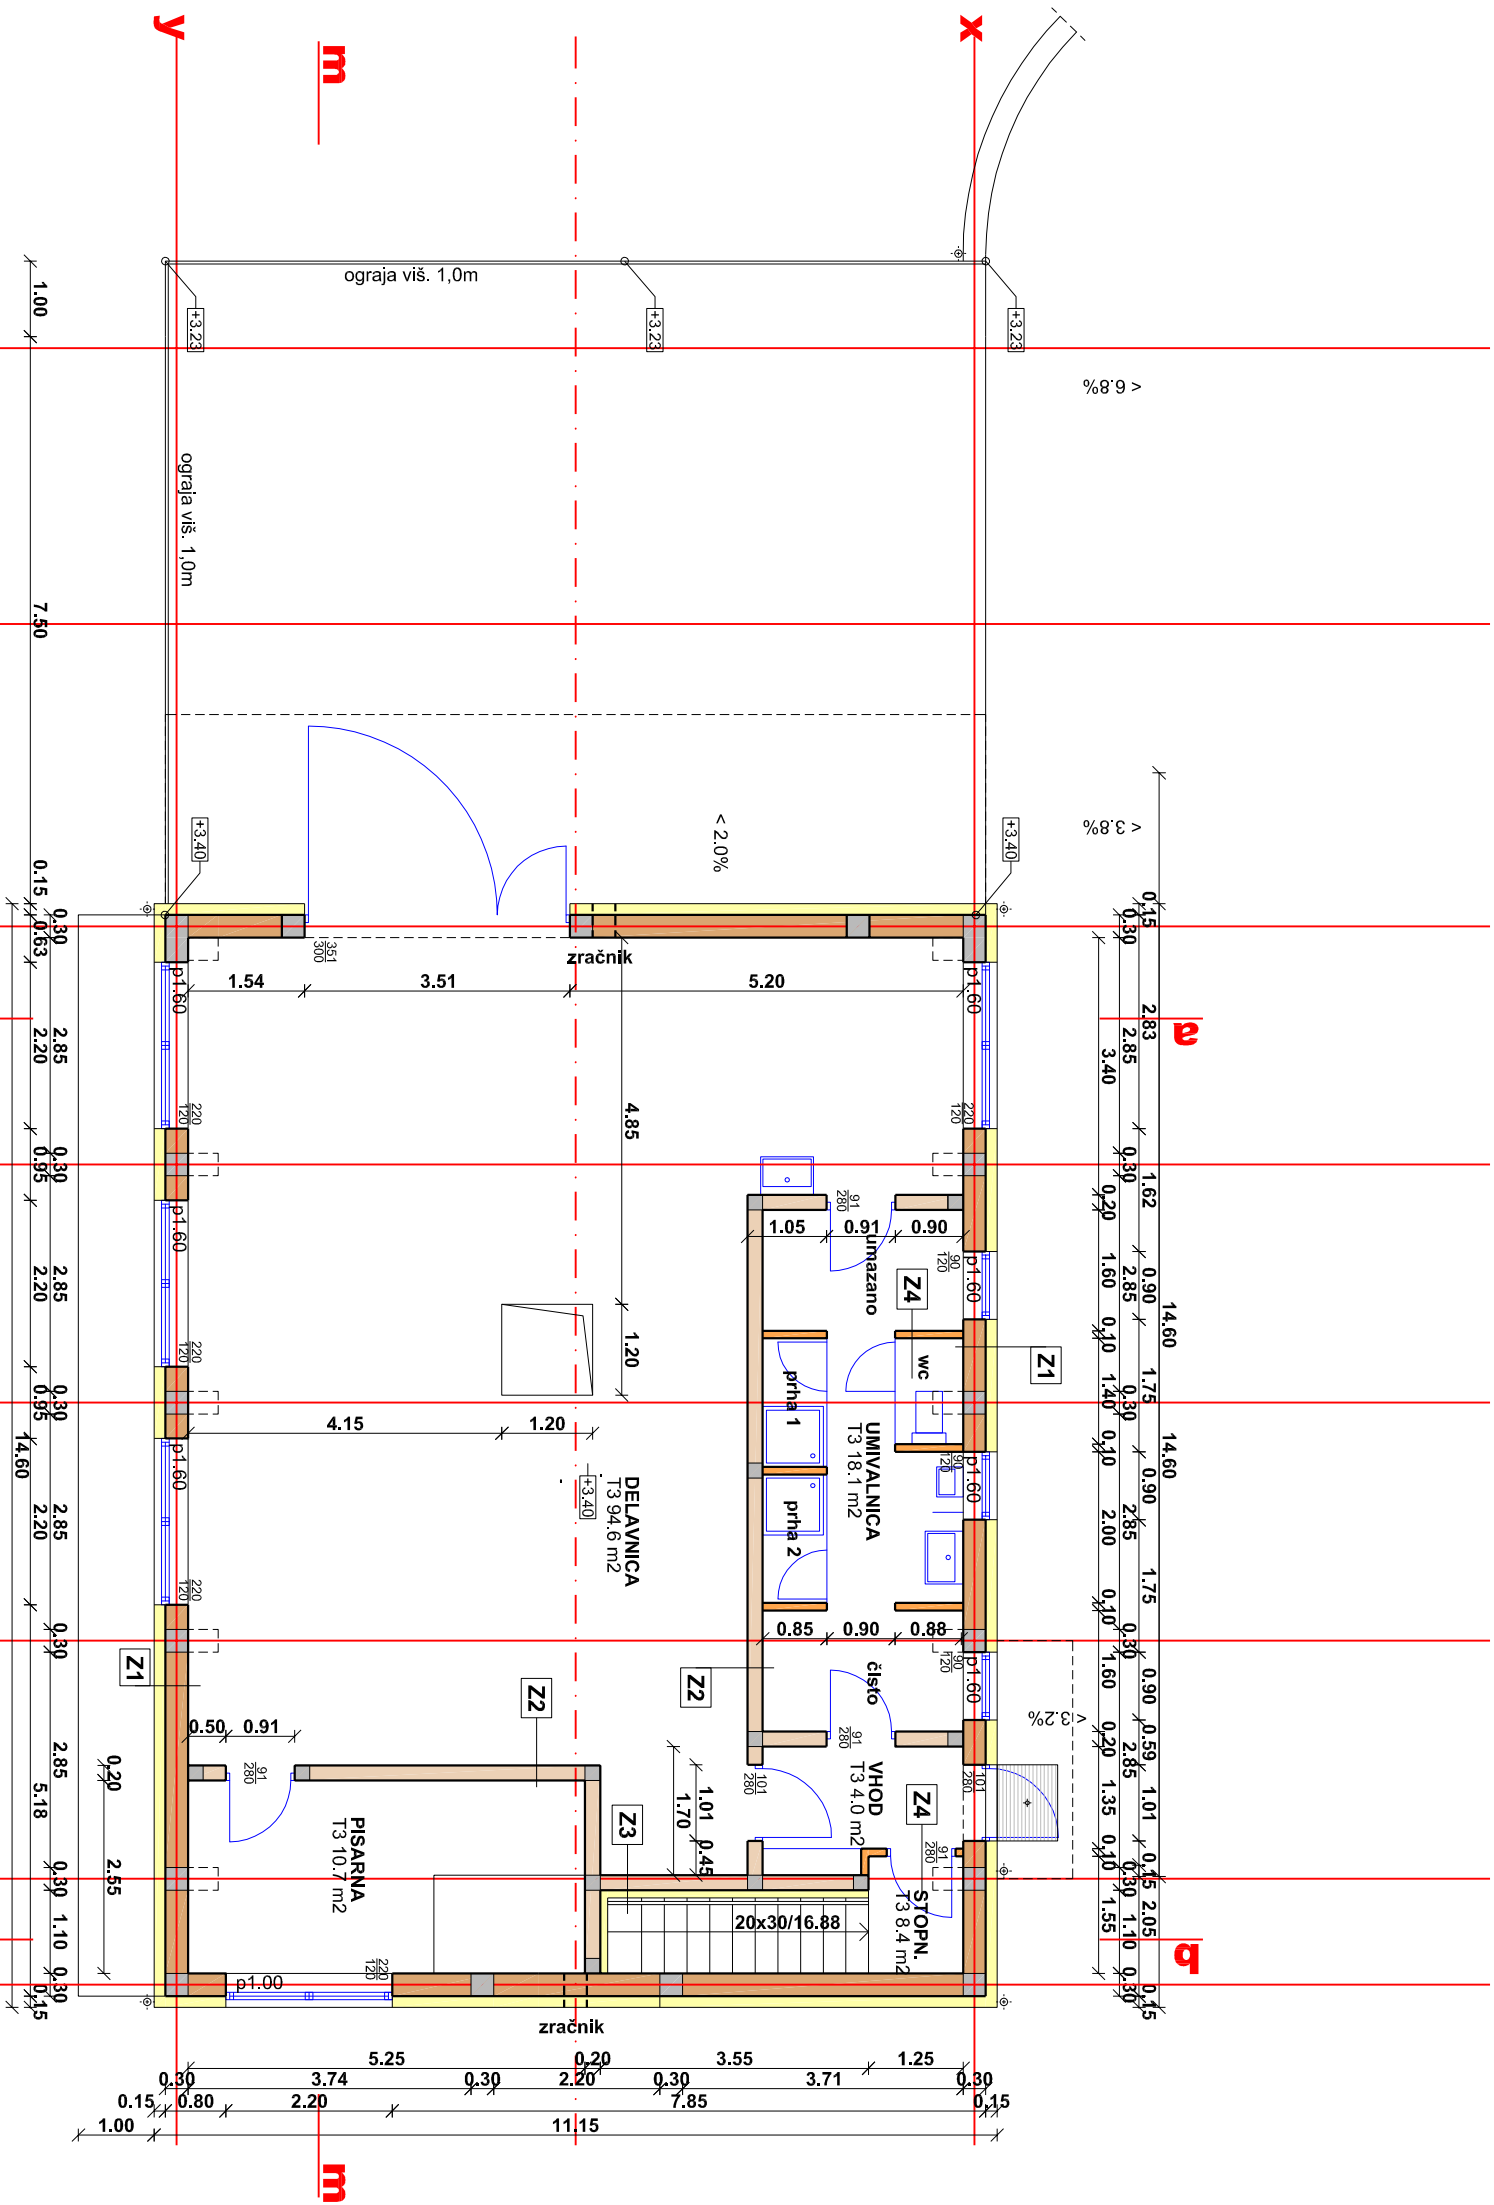

- LEGENDA:
- armiran beton
 - opečni voltek 29 cm
 - opečni voltek 19 cm
 - opečni voltek 10 cm
 - toplotna izolacija
 - višina krita tla: 10.00

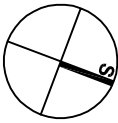

Indeks	Datum	Odobril	Číslo spremembe

INPRO-5

Projektiranje in tehnično svetovanje
INPRO-5
Peter HENČIČ s.p.
Vodovodna ulica 013, 2000 Maribor

Investitor			
Aquasys/stems d.o.o., Dupleška cesta 330, 2000 Maribor			
objekti			
Delavnica s spremljajočimi objekti ter ureditvijo okolja			
vrsta načrta		datum	
1 - načrt arhitekture		september 2014	
osebno riše		merilo	
OBJEKT 1:		1:100	
Tloris nadstropja			
odgovorni vodja projekta		identifikacijsko število:	
PETER HENČIČ, univ.dipl.inž.grad.		IZS G-0334	
odgovorni projektant		identifikacijsko število:	
VILJEM FABČIČ, univ.dipl.inž.arh.		ZAPS 0050 A	
projektni/sodelavec			
vrsta projekta		številko načrta:	
PGD		05/2014-A	
		številko projekta:	
		05/2014	
		številko riše:	
		3	