
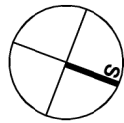


- LEGENDA:
- armiran beton
  - opečni vodtok 29 cm
  - opečni vodtok 19 cm
  - opečni vodtok 10 cm
  - toplotna izolacija
  - višinska kota tlaka

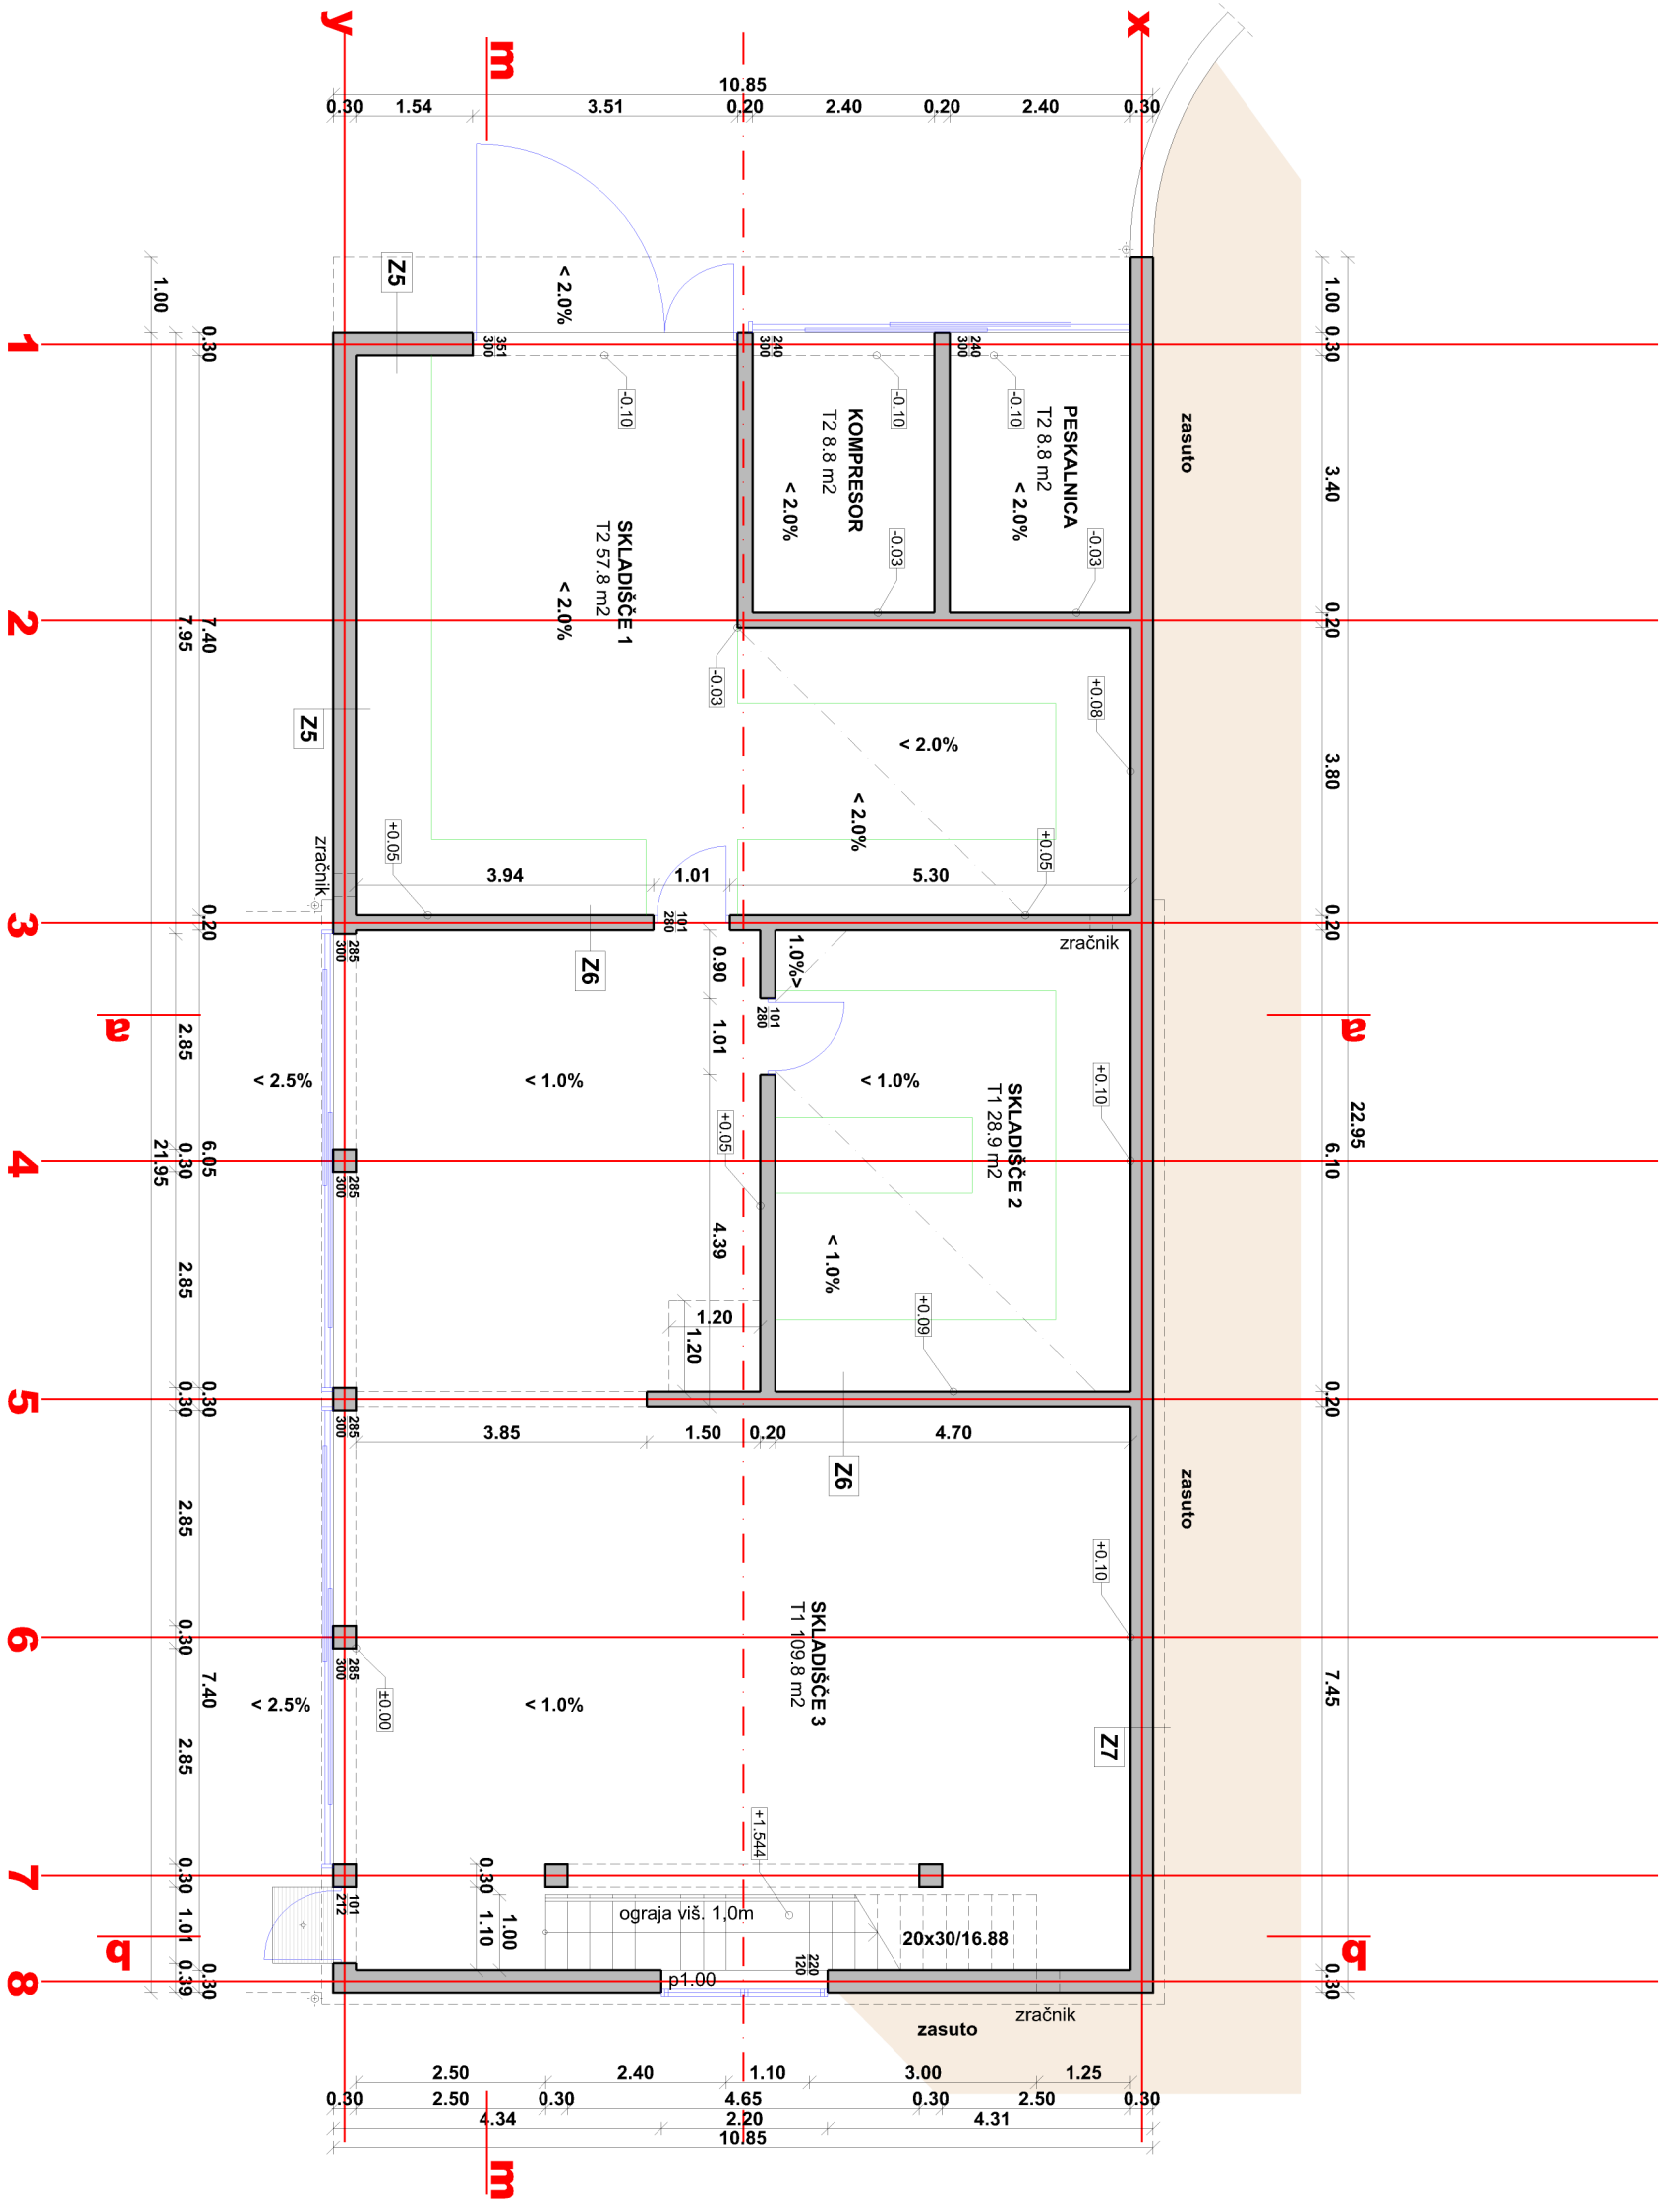

|        |       |         |                |
|--------|-------|---------|----------------|
| Indeks | Datum | Odobril | Opis spremembe |
|        |       |         |                |
|        |       |         |                |
|        |       |         |                |

**INPRO-5**  
Projektiranje in tehnično svetovanje  
INPRO-5  
Peter HENČIČ s.p.  
Vodovodna ulica 013, 2000 Maribor

|                                                                      |                               |                                          |                     |
|----------------------------------------------------------------------|-------------------------------|------------------------------------------|---------------------|
| Investitor<br>Aqualys/stems d.o.o., Dupleška cesta 330, 2000 Maribor |                               |                                          |                     |
| objekti<br>Delavnica s spremljajočimi objekti ter ureditvijo okolja  |                               |                                          |                     |
| vrsta načrta<br>1 - načrt arhitekture                                |                               | datum<br>september 2014                  |                     |
| osebno risbo<br>OBJEKT 1:<br>Tloris pritličja                        |                               | merilo<br>1:100                          |                     |
| odgovorni vodja projekta<br>PETER HENČIČ, univ.dipl.inž.grad.        |                               | identifikacijsko število:<br>IZS G-0334  |                     |
| odgovorni projektant<br>VILJEM FABČIČ, univ.dipl.inž.arh.            |                               | identifikacijsko število:<br>ZAPS 0050 A |                     |
| projektant/sodelavec                                                 |                               |                                          |                     |
| vrsta projekta<br>PGD                                                | število načrtov:<br>05/2014-A | število projektov:<br>05/2014            | število risbe:<br>2 |