
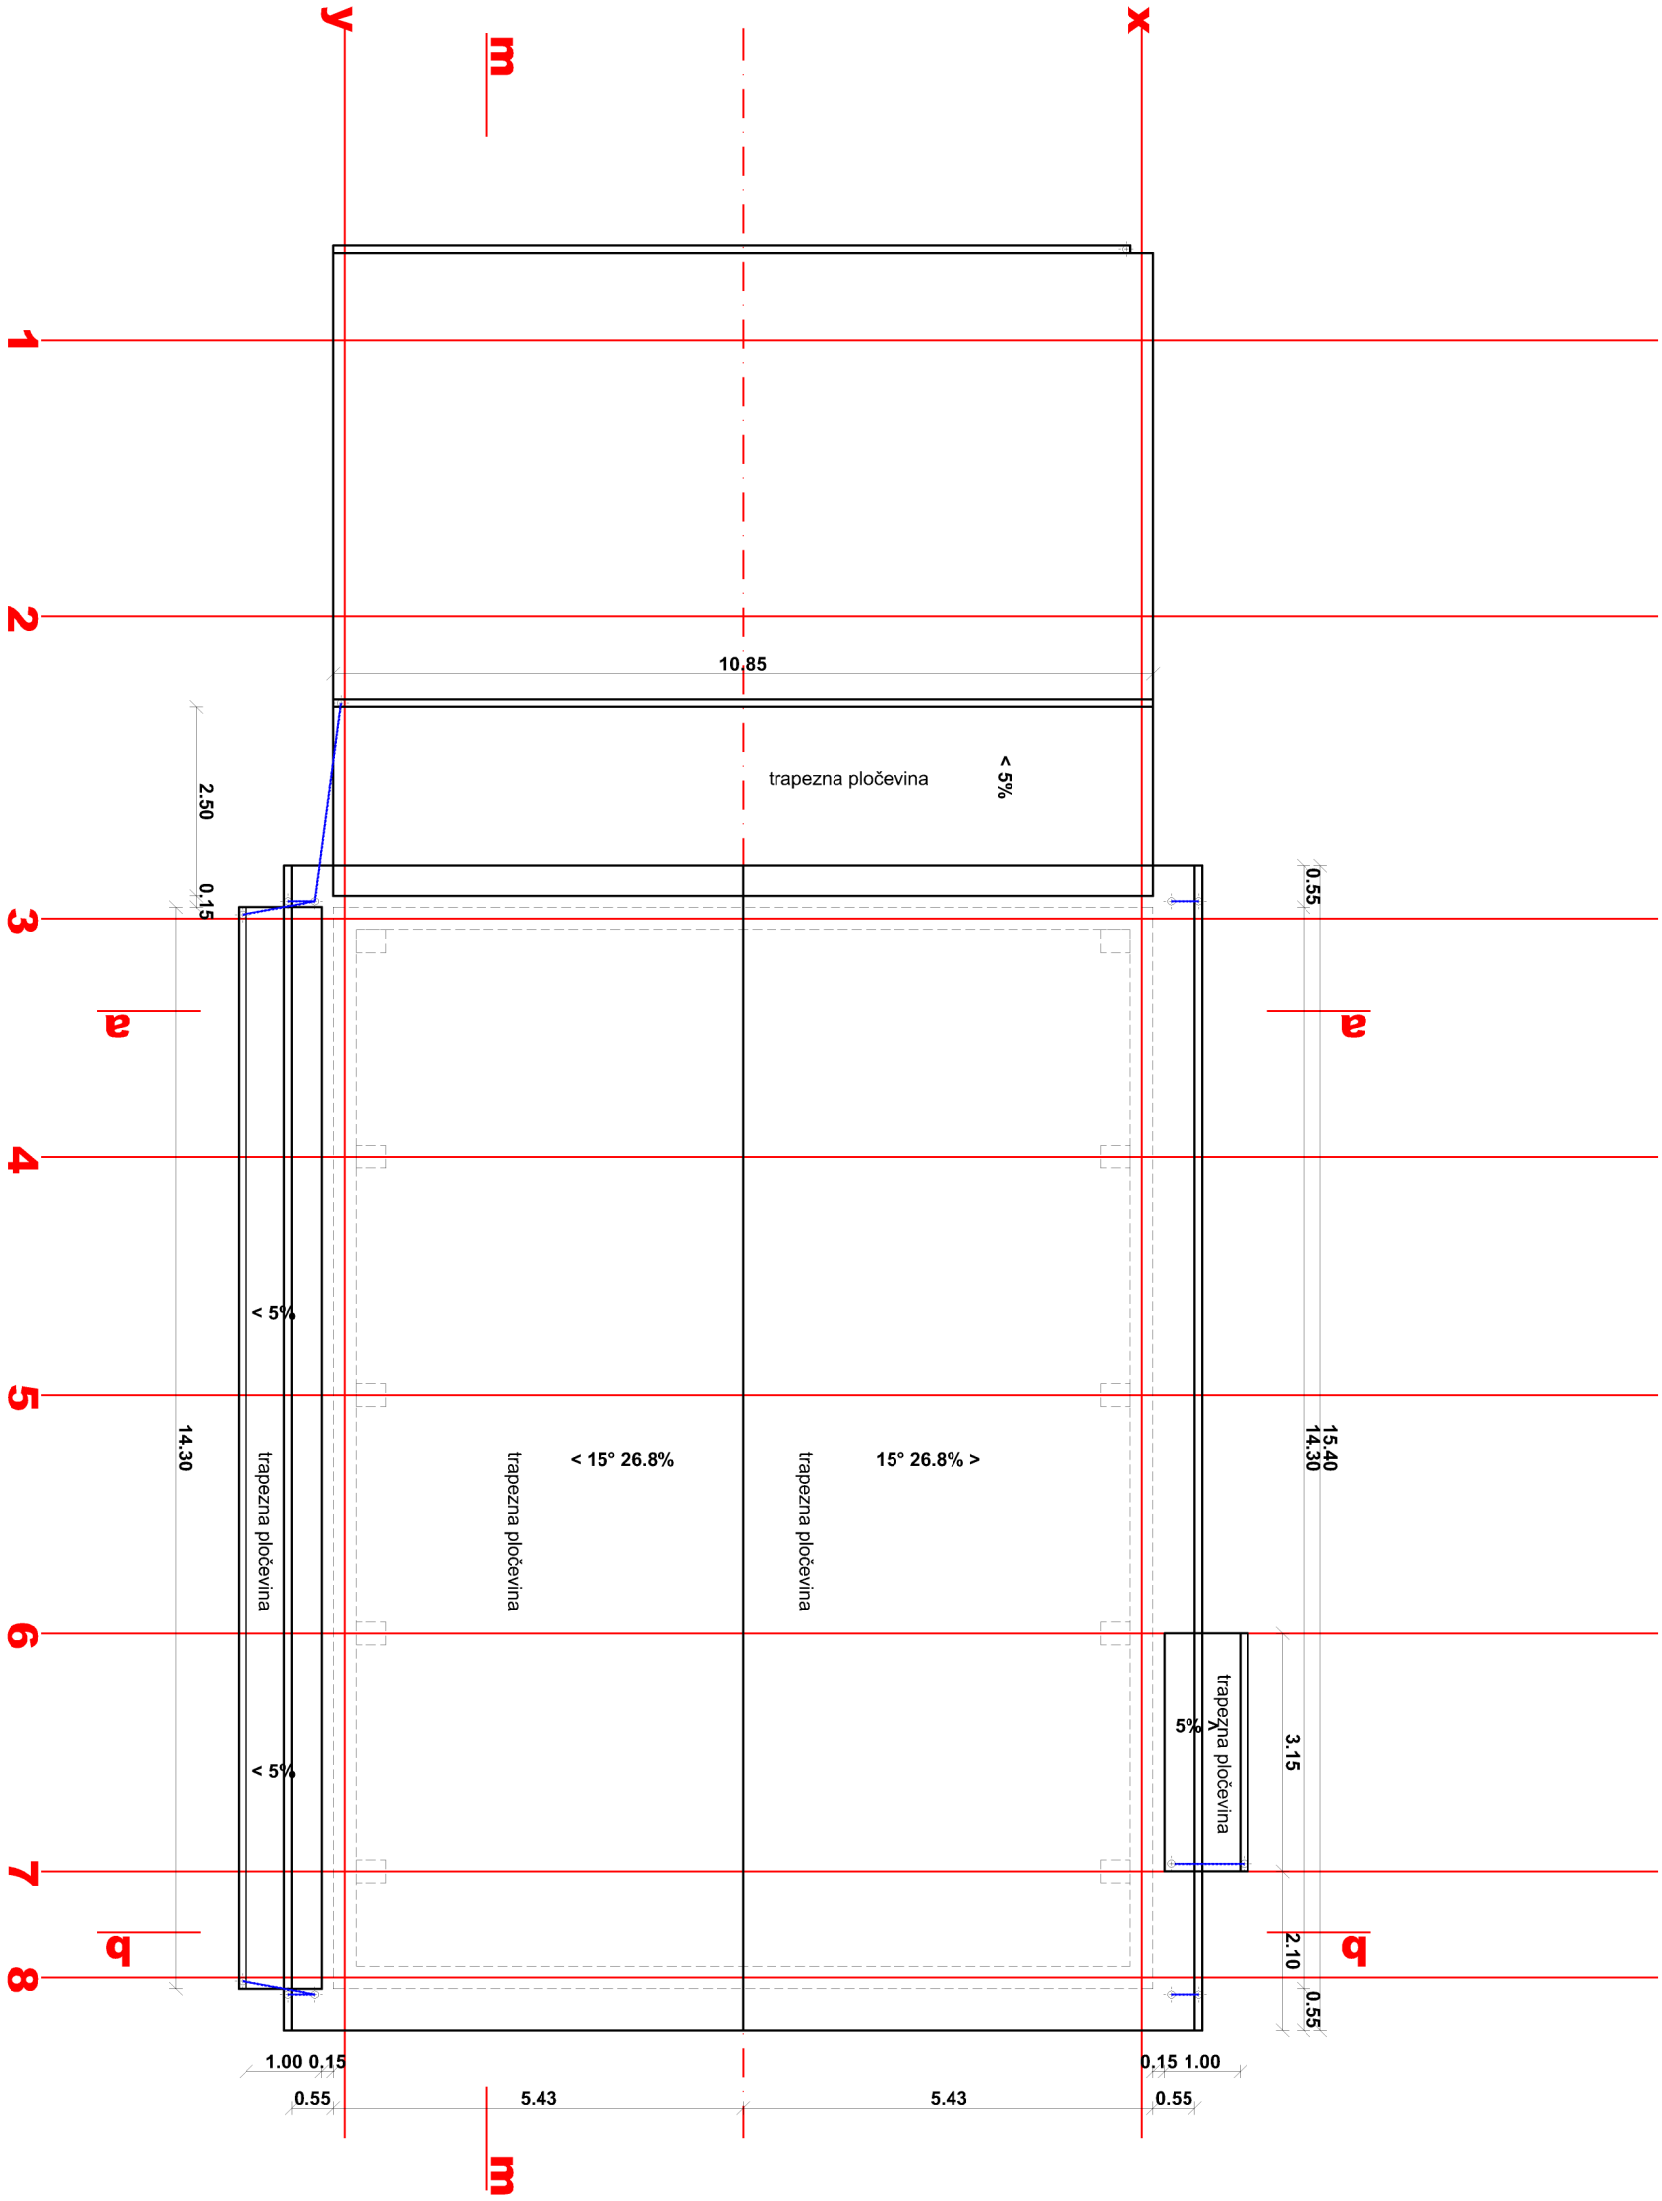


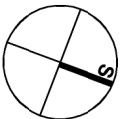

Indeks	Datum	Odobril	Opis spremembe

INPRO-5
Projektiranje in tehnično svetovanje
INPRO-5
Peter HENČIČ s.p.
Vodovodna ulica 013, 2000 Maribor

Investitor Aqualys/stems d.o.o., Dupleška cesta 330, 2000 Maribor			
objekti Delavnica s spremljajočimi objekti ter ureditvijo okolja			
vrsta načrta 1 - načrt arhitekture		datum september 2014	
vsebinsko risbe OBJEKT 1: Tloris strehe		merilo 1:100	
odgovorni vodja projekta PETER HENČIČ, univ.dipl.inž.grad.		identifikacijsko število: IZS G-0334	
odgovorni projektant VILJEM FABČIČ, univ.dipl.inž.arh.		identifikacijsko število: ZAPS 0050 A	
projektant/sodelavec			
vrsta projekta PGD	število načrtov: 05/2014-A	število projektov: 05/2014	število risbe: 5