


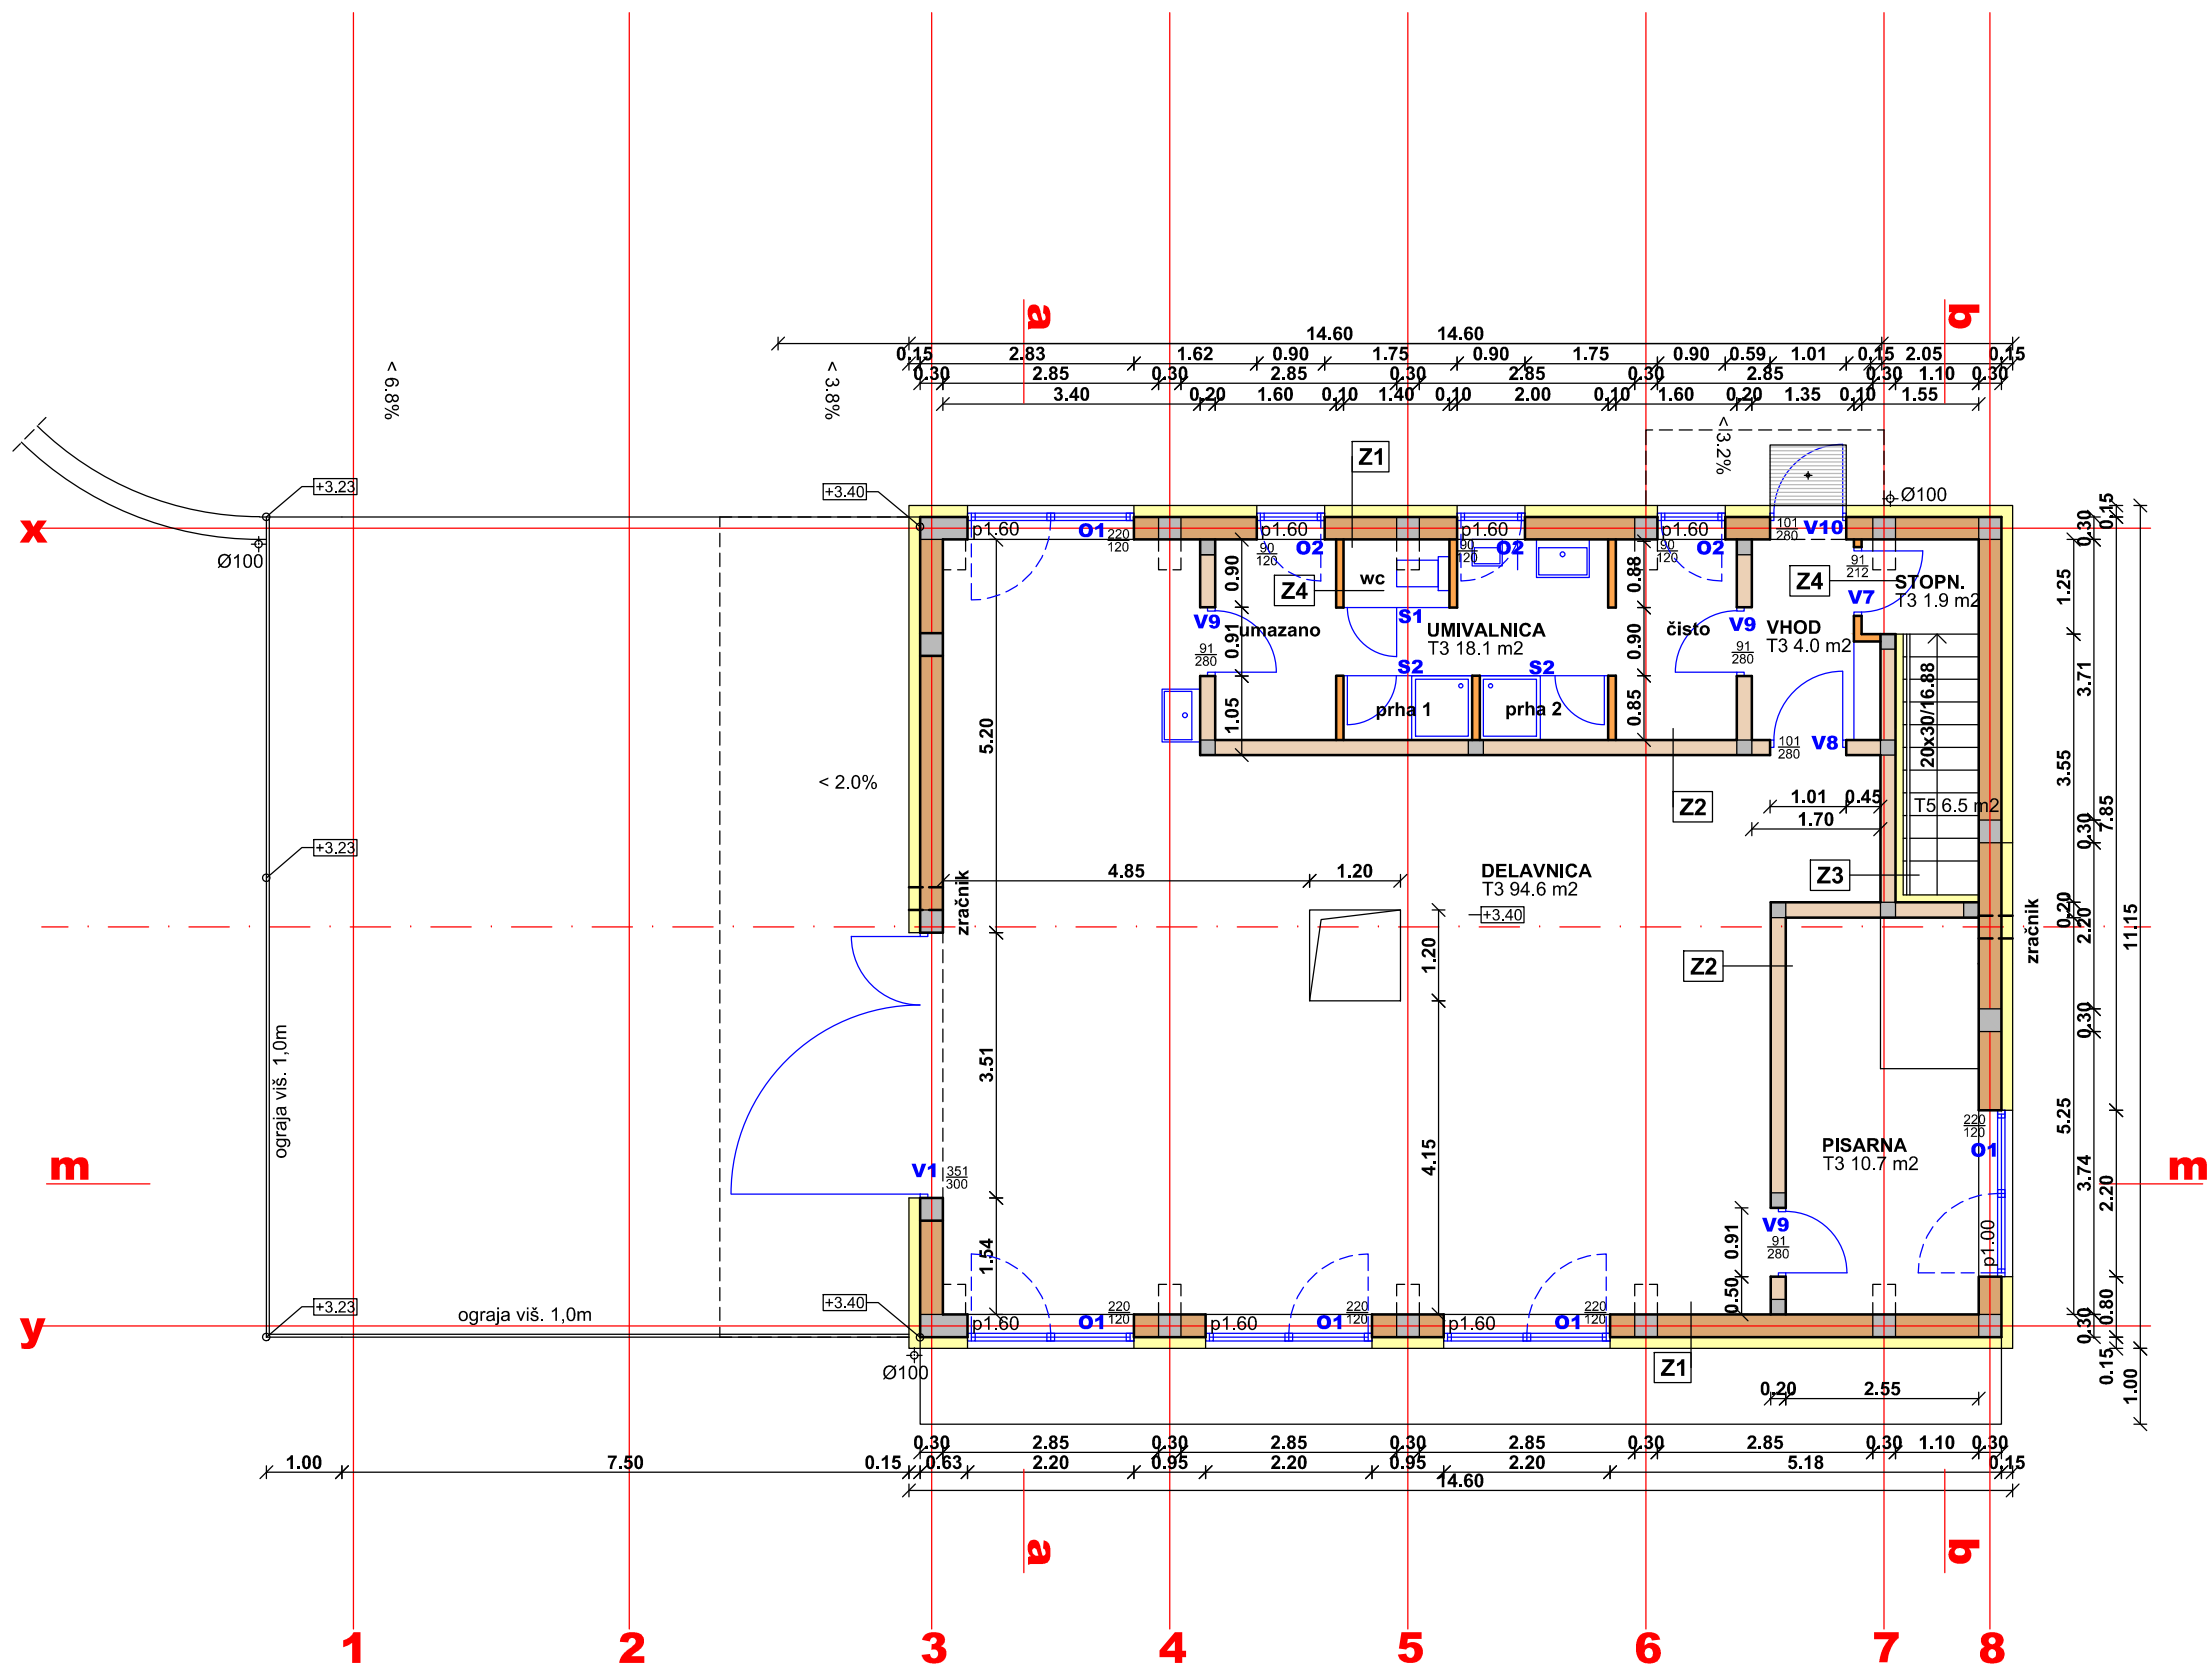

- LEGENDA:
- armiran beton
 - opečni votlak 29 cm
 - opečni votlak 19 cm
 - opečni votlak 10 cm
 - toplotna izolacija
 - višinska kota tlaka
 - V3 oznaka vrat
 - O1 oznaka okna
 - S1 oznaka stene
 - 101/280 zidarska mera
 - Z6 sestava
 - odtok meteorne vode

Indeks:	Datum:	Odobriti:	Opis spremembe:		
INPRO-5					
Projektiranje in tehnično svetovanje INPRO-5 Peter HENČIČ s.p. Vodovodna ulica 013, 2000 Maribor					
Investitor Aquasystems d.o.o., Dupleška cesta 330, 2000 Maribor					
objekt Delavnica s spremljajočimi objekti ter ureditvijo okolja					
vrsta načrta 1 - načrt arhitekture				datum november 2014	
vsebina risbe OBJEKT 1: Tloris nadstropja				merilo 1:100	
odgovorni vodja projekta PETER HENČIČ, univ.dipl.inž.grad.				identifikacijska številka: IZS G-0334	
odgovorni projektant VILJEM FABČIČ, univ.dipl.inž.arh.				identifikacijska številka: ZAPS 0050 A	
projektant/sodelavec					
vrsta projekta PZI	številka načrta: 05/2014-A		številka projekta: 05/2014		številka risbe: 3