



Prečni prerez bb

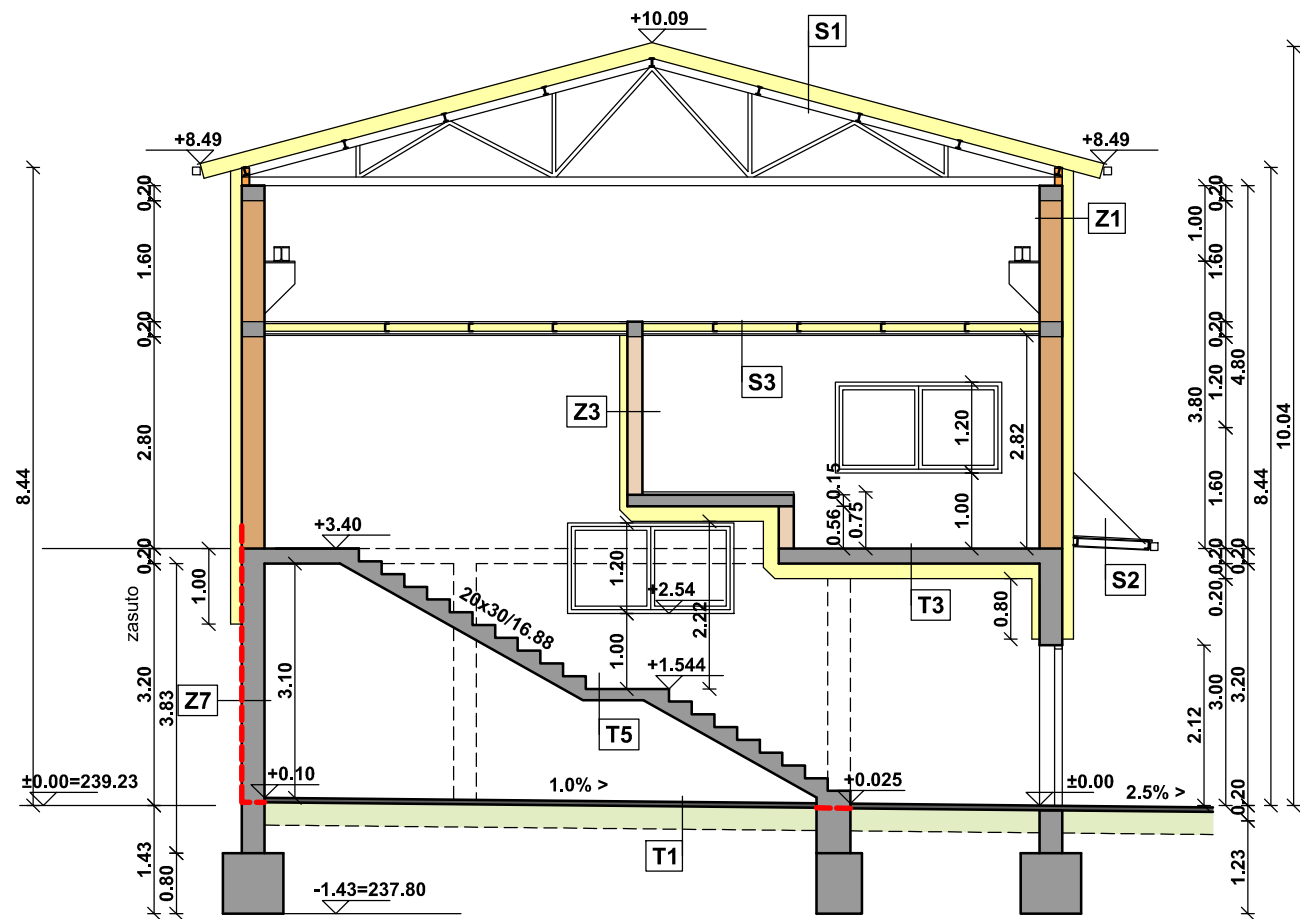

LEGENDA:

- armiran beton
- opečni votlak 29 cm
- opečni votlak 19 cm
- opečni votlak 10 cm
- toplotna izolacija
- hidroizolacija

Prečni prerez aa

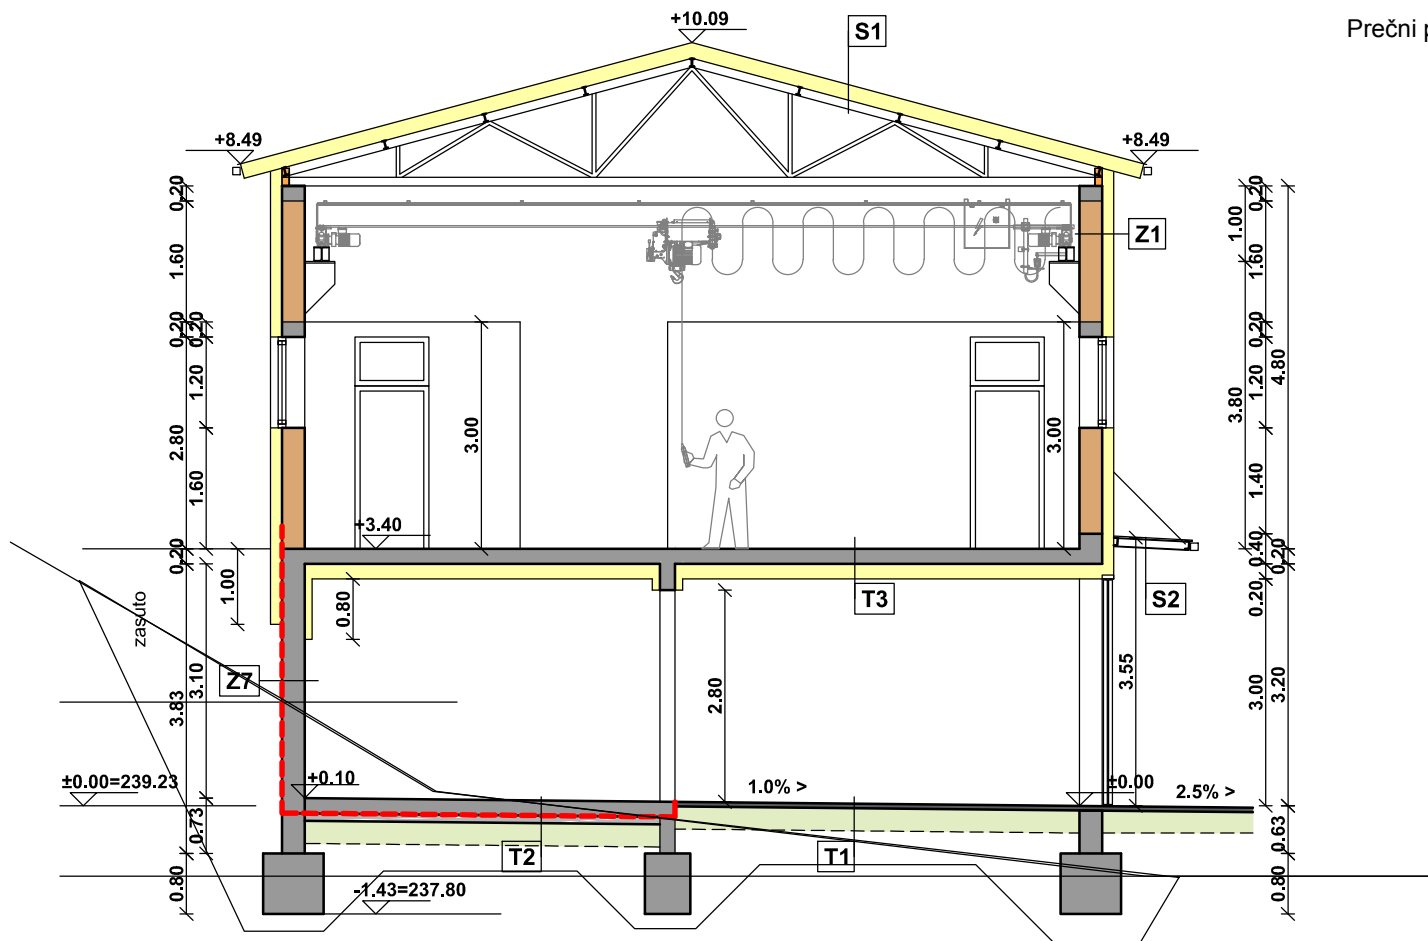

Indeks:	Datum:	Odobril:	Opis spremembe:

INPRO-5

Projektiranje in tehnično svetovanje
INPRO-5
Peter HENČIČ s.p.
Vodovodna ulica 013, 2000 Maribor

investitor
Aquasystems d.o.o., Dupleška cesta 330, 2000 Maribor

objekt
Delavnica s spremljajočimi objekti ter ureditvijo okolja

vrsta načrta
1 - načrt arhitekture

datum
november 2014

vsebina risbe
OBJEKT 1:
Prečni prerez

merilo
1:100

odgovorni vodja projekta
PETER HENČIČ, univ.dipl.inž.grad.

identifikacijska številka:
IZS G-0334

odgovorni projektant
VILJEM FABČIČ, univ.dipl.inž.arh.

identifikacijska številka:
ZAPS 0050 A

projektant/sodelavec

vrsta projekta
PZI

številka načrta:
05/2014-A

številka projekta:
05/2014

številka risbe:
6