


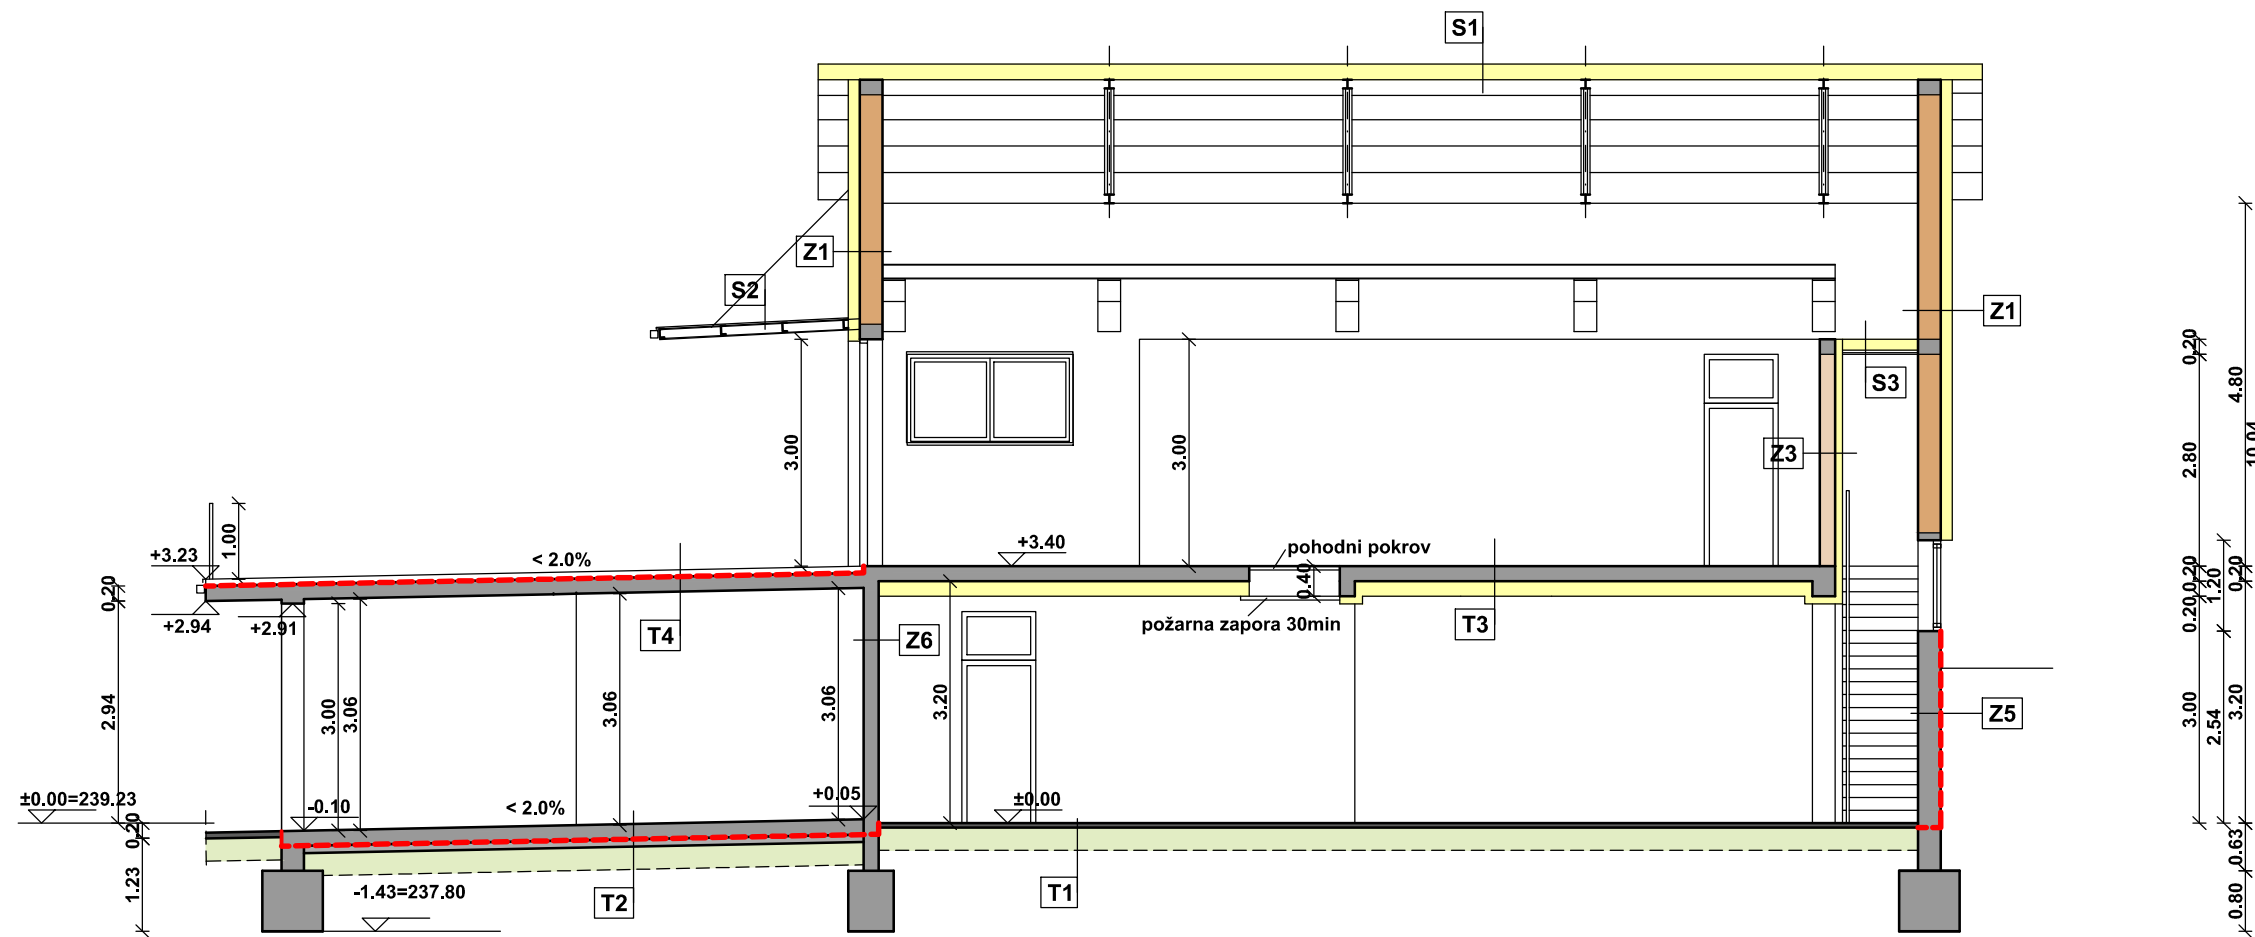

LEGENDA:

- armiran beton
- opečni votlak 29 cm
- opečni votlak 19 cm
- opečni votlak 10 cm
- toplotna izolacija
- hidroizolacija

Indeks:	Datum:	Odobril:	Opis spremembe:

INPRO-5

Projektiranje in tehnično svetovanje
INPRO-5
Peter HENČIČ s.p.
Vodovodna ulica 013, 2000 Maribor

investitor Aquasystems d.o.o., Dupleška cesta 330, 2000 Maribor			
objekt Delavnica s spremljajočimi objekti ter ureditvijo okolja			
vrsta načrta 1 - načrt arhitekture		datum november 2014	
vsebina risbe OBJEKT 1: Vzdolžni prerez		merilo 1:100	
odgovorni vodja projekta PETER HENČIČ, univ.dipl.inž.grad.		identifikacijska številka: IZS G-0334	
odgovorni projektant VILJEM FABČIČ, univ.dipl.inž.arh.		identifikacijska številka: ZAPS 0050 A	
projektant/sodelavec			
vrsta projekta PZI	številka načrta: 05/2014-A	številka projekta: 05/2014	številka risbe: 7