

Trajno elastični PU premaz


Cinkan C profil 30x7x1,5mm
+ vijak 6x60mm

Detajl reperja:
EPDM tesnilo
Leteča prirobnica
Sidrni vijak

Detajl cevi:
-Obstoječa cev
-EPDM tesnilo
-INOX objemka

Obstoječi AB temelj rezervoarja

Obbetoniranje obstoječe cevi
s sanacijsko malto

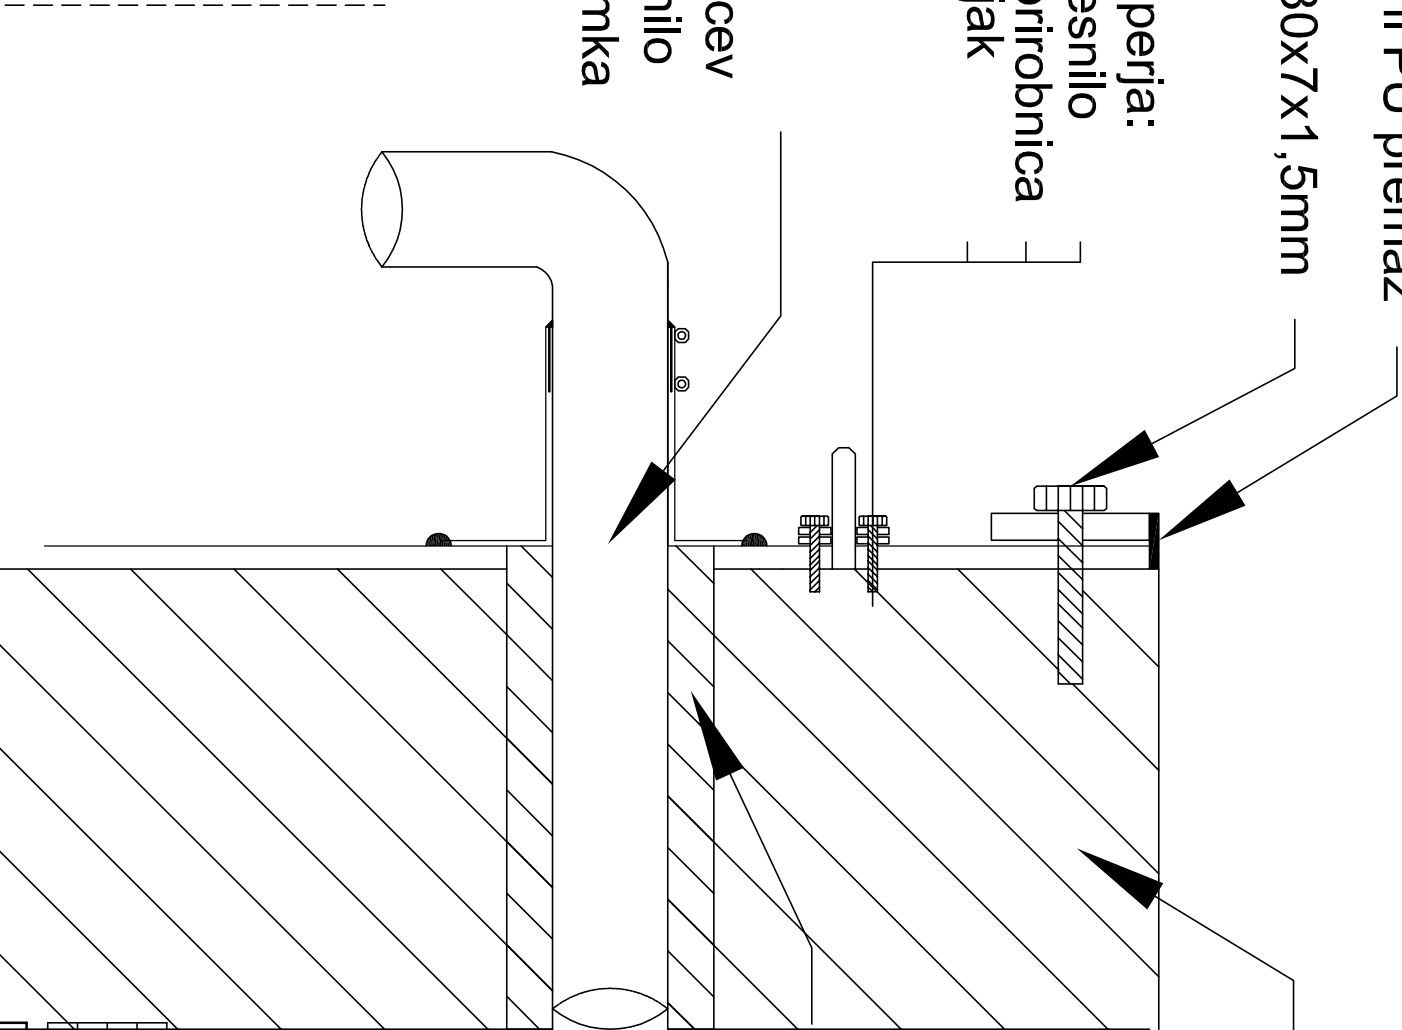

Spr.:	Opis spremembe:					Datum:		Podpis:	
Investitor:					Projektant:				
ZRSBR - PETROL					OPI INTER Družba za okoljski, procesni in pomorski inženiring d.o.o.				
Odg. vodja:		ID:		Objekt:					
Blaž Velkavrh, univ. dipl. inž. gradb.		G-3277		SANACIJA LOVILNE SKLEDE REZERVOARJEV C1-C3 SKLADIŠČE NAFTNIH DERIVATOV SND LENDAVA					
Pooblaščen inženir:		ID:							
Blaž Velkavrh, univ. dipl. inž. gradb.		G-3277							
Obdeli:		Vrsta načrta: 2 – načrt s področja gradbeništva							
Vsebinske risbe:					Detajl tesnenja ob temelju rezervoarja				
Št.projekta:	Vrsta dokumentacije:		Merilo:		Datum risbe:		Št.risbe:		
228-2026	PZI		/		julij 2026		10		