



Prerez A-A

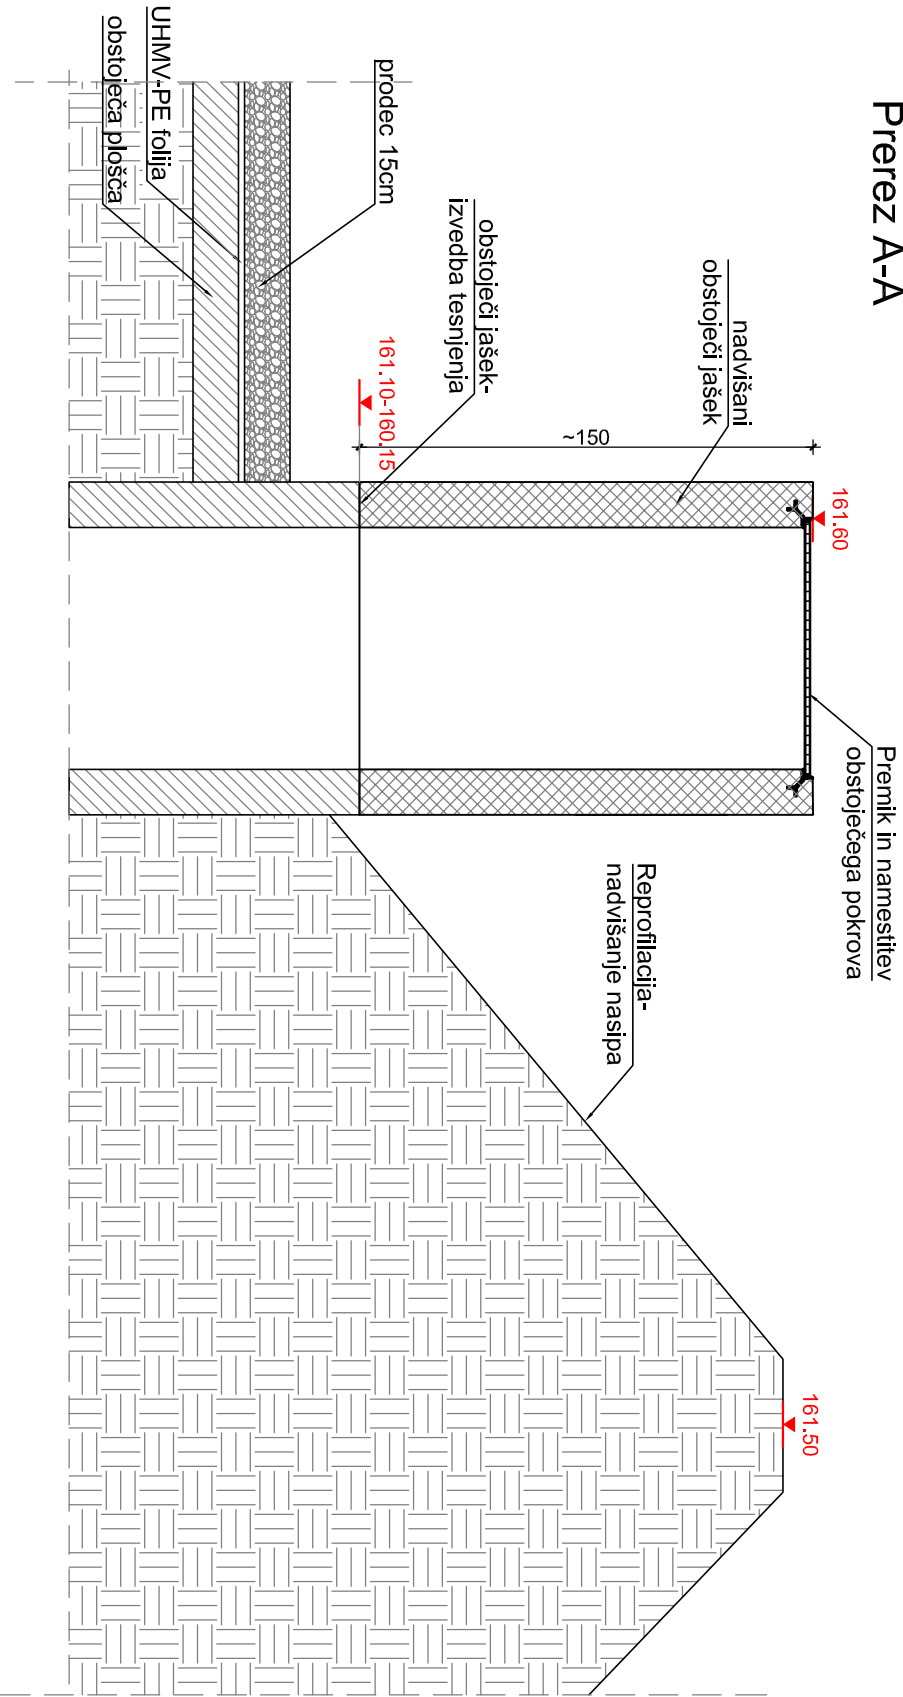

Tloris opaža

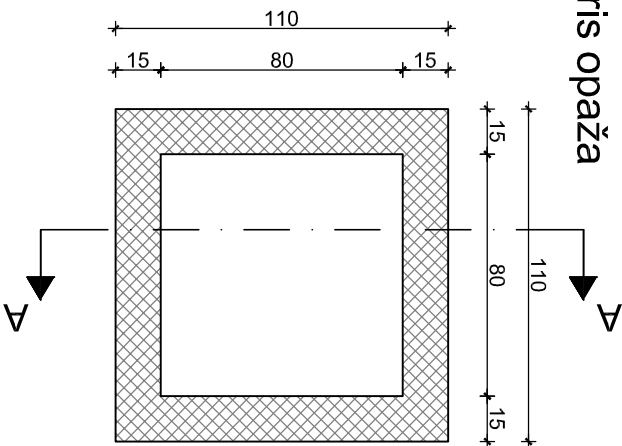


*Opomba:

- mere kontrolirati na terenu za vsak jašek posebej!
- sidrati v obstoječi jašek (npr. Hilti Hit RE 500)

Opažni načrt nadvišanja jaškov

Zapolnitev s pustim betonom

M 1:25

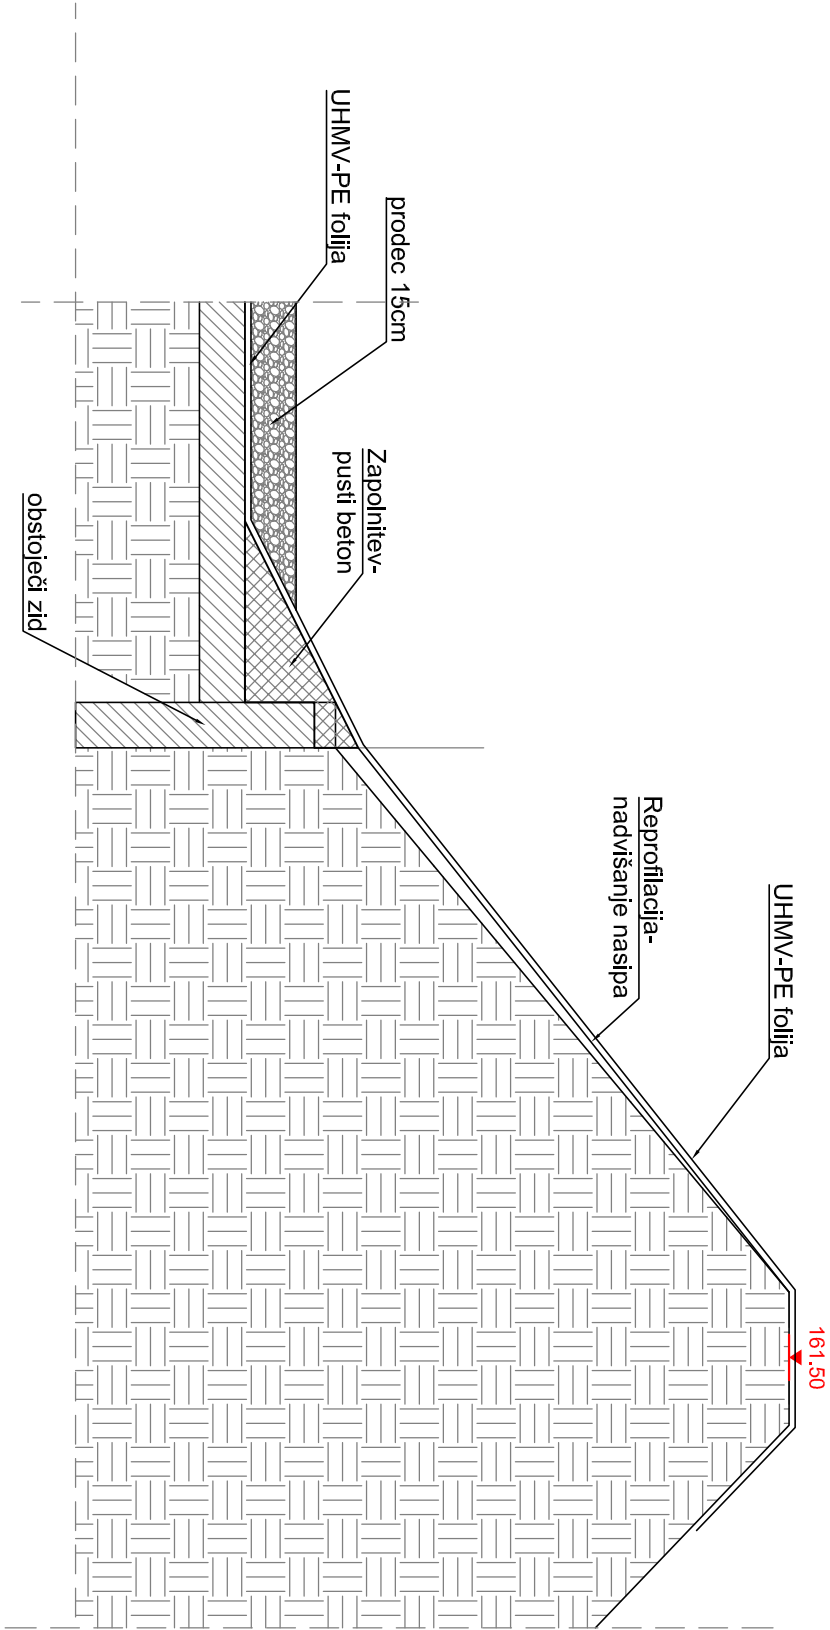

--	--	