



ZAPORNI JAŠEK ob C2, C3, kom 2

FLORIS 2

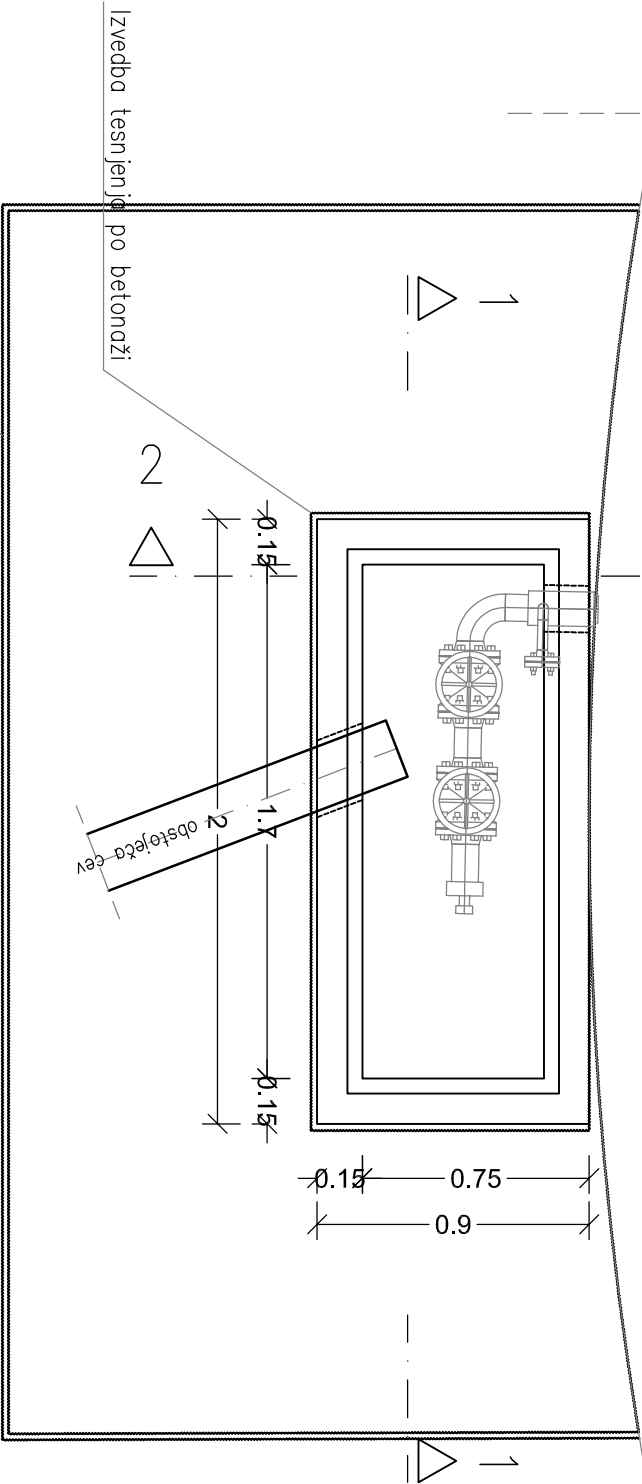


- Predhoden odrez obst. plošče
- Izvedba tesnjenja po betonaži

PREREZ 1–1

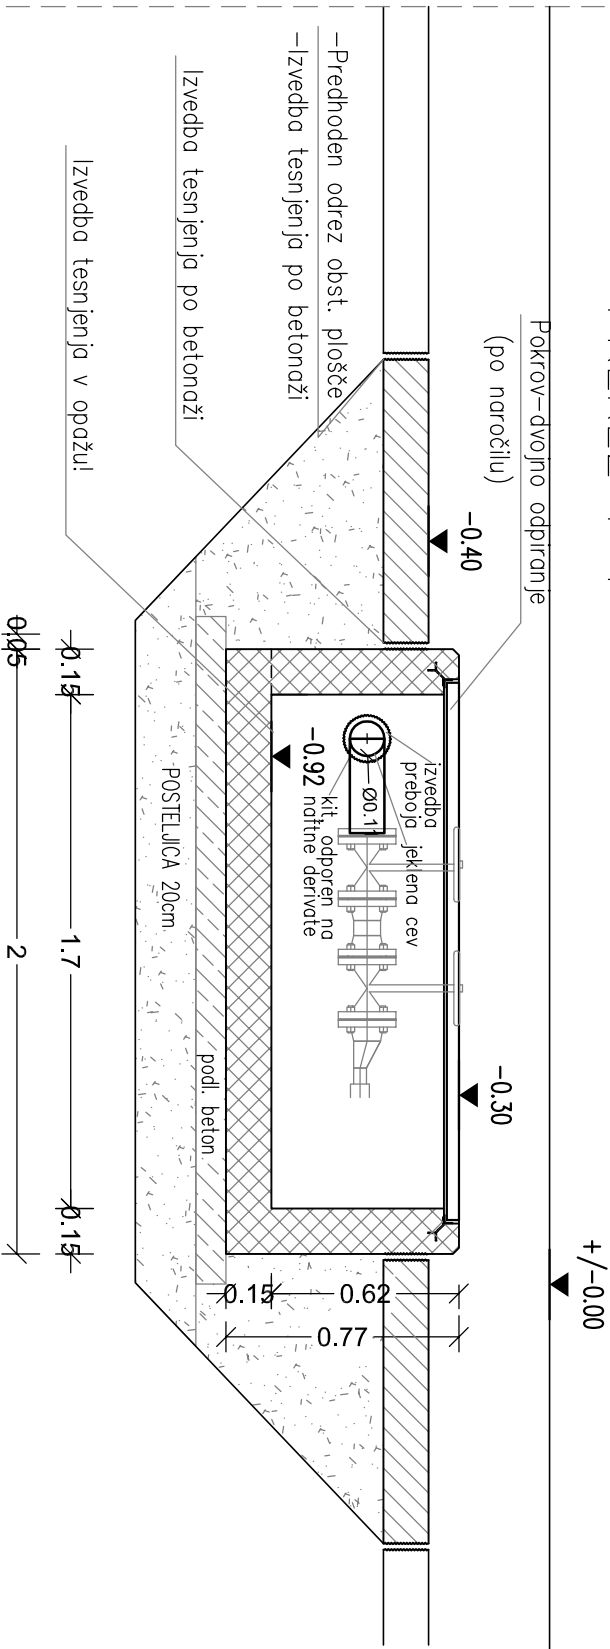

PREREZ 2–2

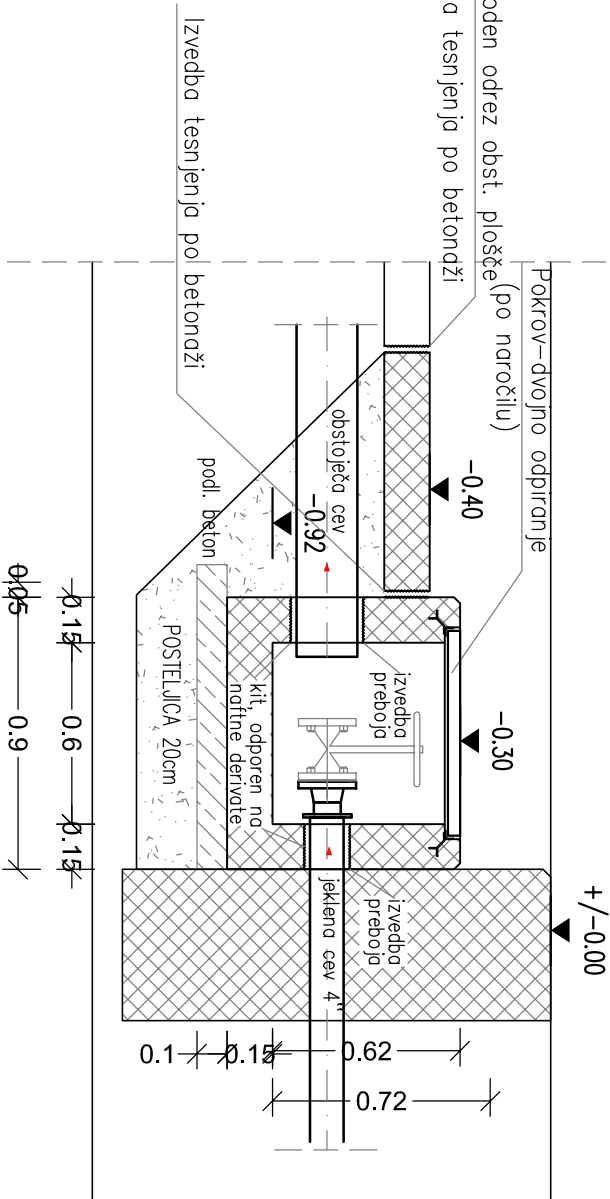

*Opombe:
Glej tudi strojni načrt za lokacije cevi!

M 1:25

Spr.:	Opis spremembe:					Datum:		Podpis:	
Družba za okoljski, procesni in pomorski inženiring d.o.o. OPI INTER									
Odg. vodja projekta:		Št.:	Dot. podpis:		Investitor:				
Blaž Velkavrh, univ. dipl. inž. gradb.		G-3277			ZRSBR				
Odg. projektant:		Št.:	Dot. podpis:		Objekt:				
Blaž Velkavrh, univ. dipl. inž. gradb.		G-3277			SKLADIŠČE SND LENDAVA				
Obdelal:		LOVILNA SKLEDA REZERVOARJEV C1-C3							
Blaž Velkavrh, univ. dipl. inž. gradb.									
Vsebine:		Opažni načrt – Zaporni jašek ob C2 in C3							
Datum risbe:		Merilo:	Faza:		Št.risbe:				
julij 2026		1:25	PZI		226-2018/2		6		