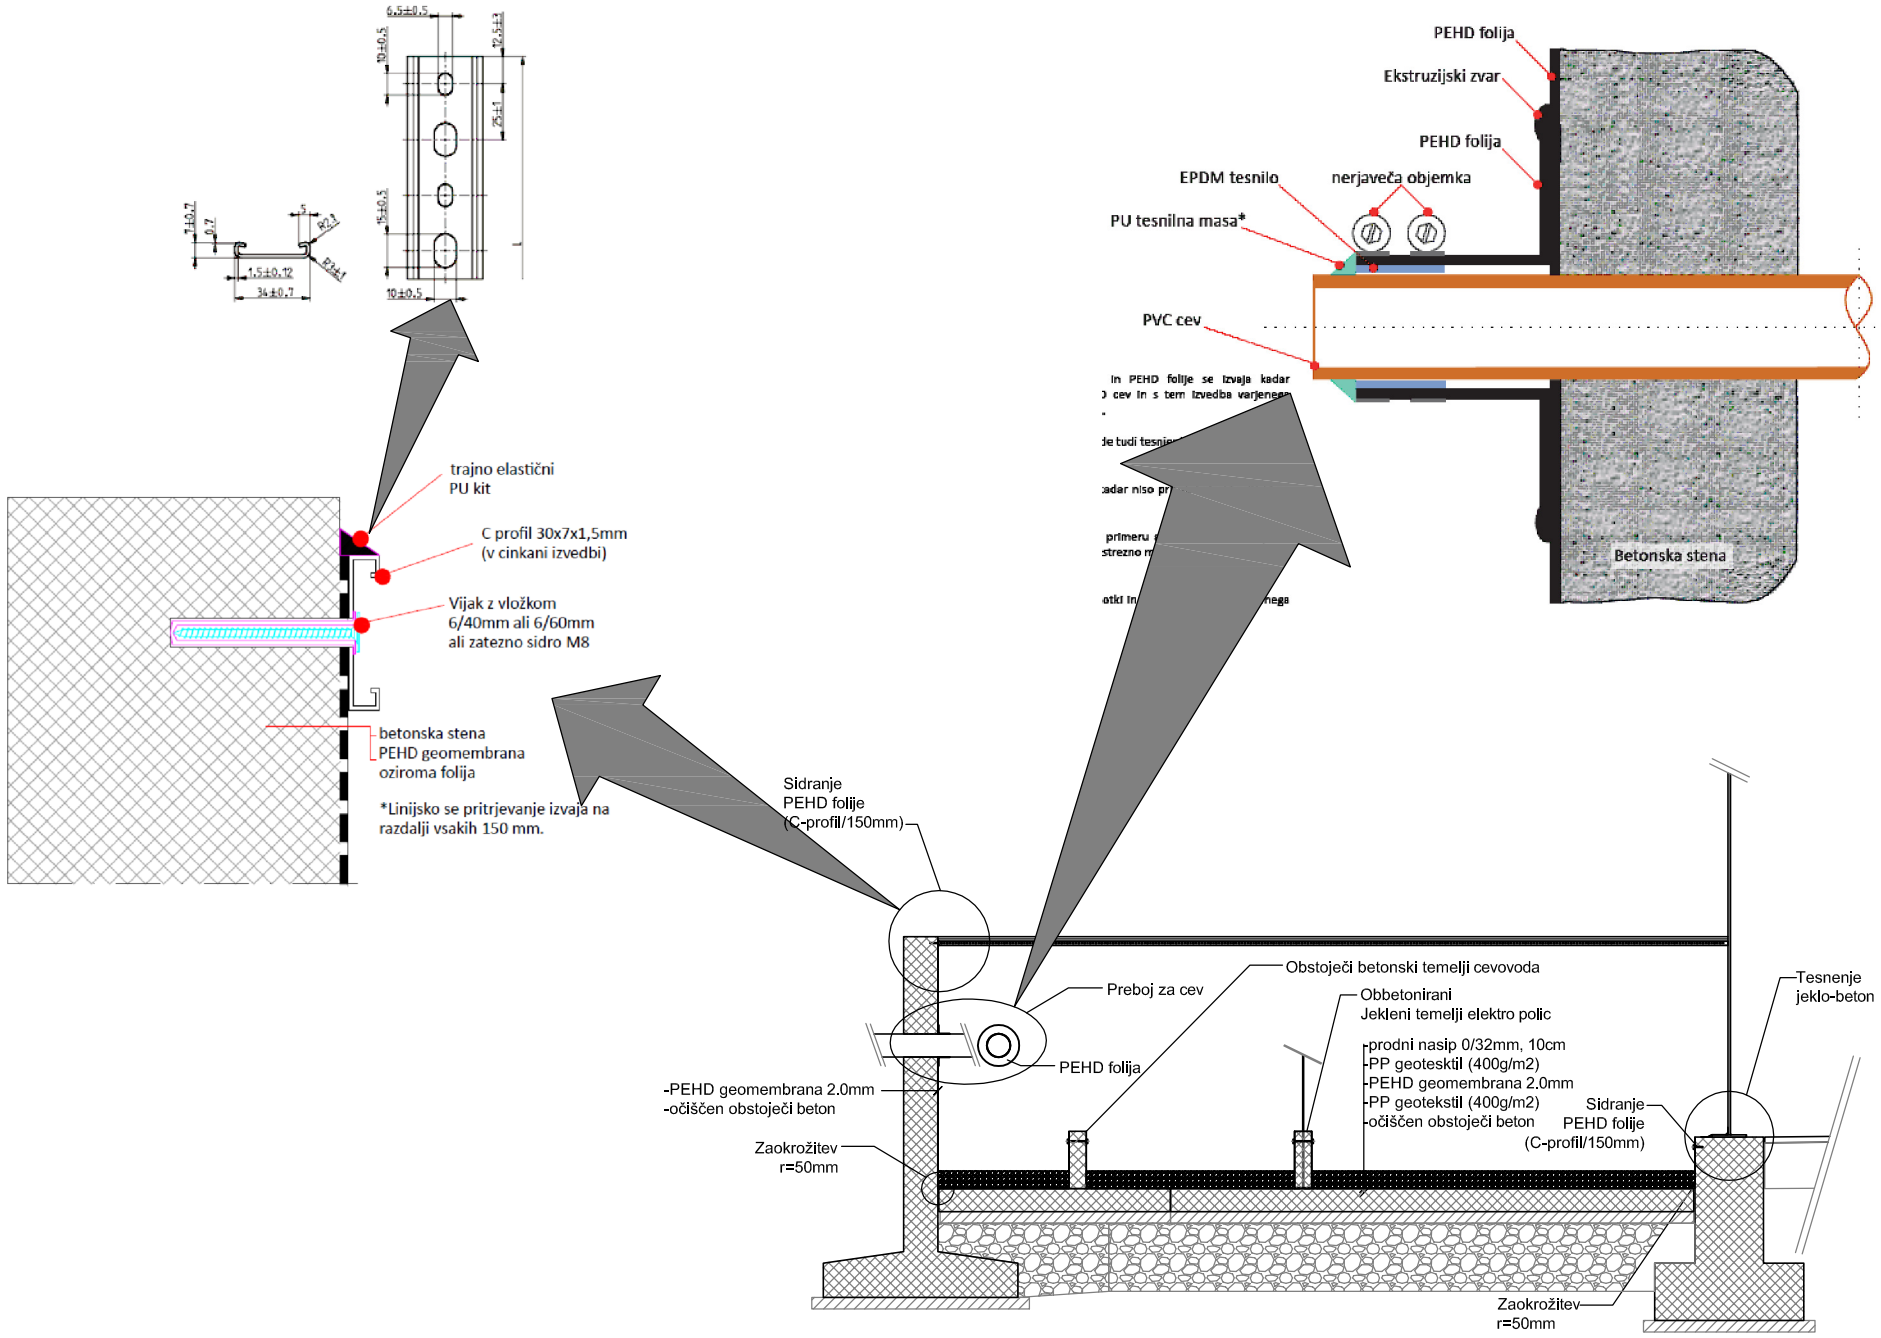

*Opombe:

- elektro stebričke možno preurediti in naknadno postaviti na prodec

Skladišče naftnih derivatov SND Lendava
Sanacija lovilne sklede rezervoarjev C1–C3
Detajl tesnjenja

M /

Spr.:	Opis spremembe:	Datum:	Podpis:

Investitor: ZRSBR - PETROL	Projektant: OPI INTER, Družba za okoljski, procesni in pomorski inženiring d.o.o.
Odg. vodja: Blaž Velkavrh, univ. dipl. inž. gradb. — ID: G–3277	Objekt: SANACIJA LOVILNE SKLEDE REZERVOARJEV C1–C3 SKLADIŠČE NAFTNIH DERIVATOV SND LENDAVA
Pooblaščeni inženir: Blaž Velkavrh, univ. dipl. inž. gradb. — ID: G–3277	
Obdelal:	Vrsta načrta: 2 – načrt s področja gradbeništva
Vsebina risbe: Prerez z detajli tesnenja	Št. načrta:

Št.projekta:	Vrsta dokumentacije:	Merilo:	Datum risbe:	Št.risbe:
228–2026	PZI	/	julij 2026	9