
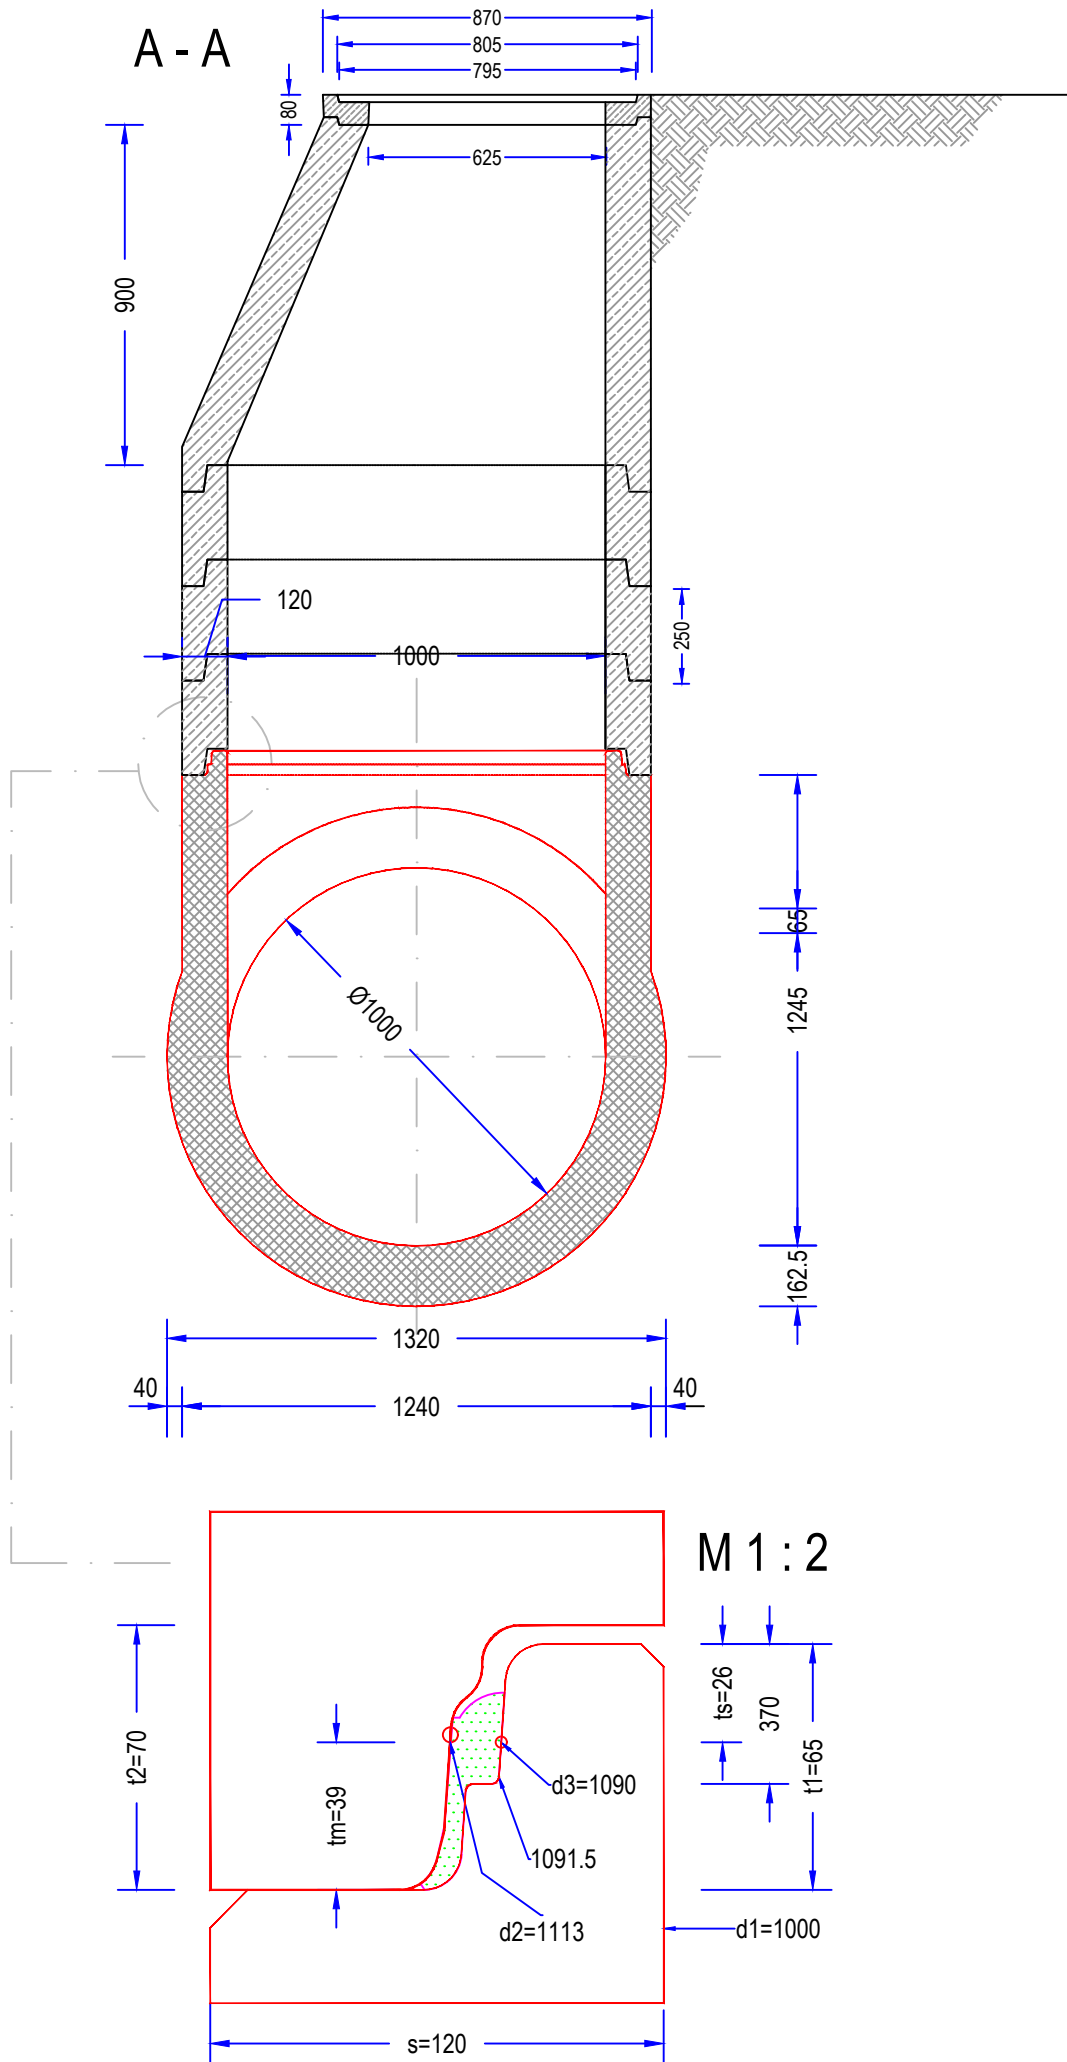


DETAJL REVIZIJSKEGA AB JAŠKA na cevi DN1000

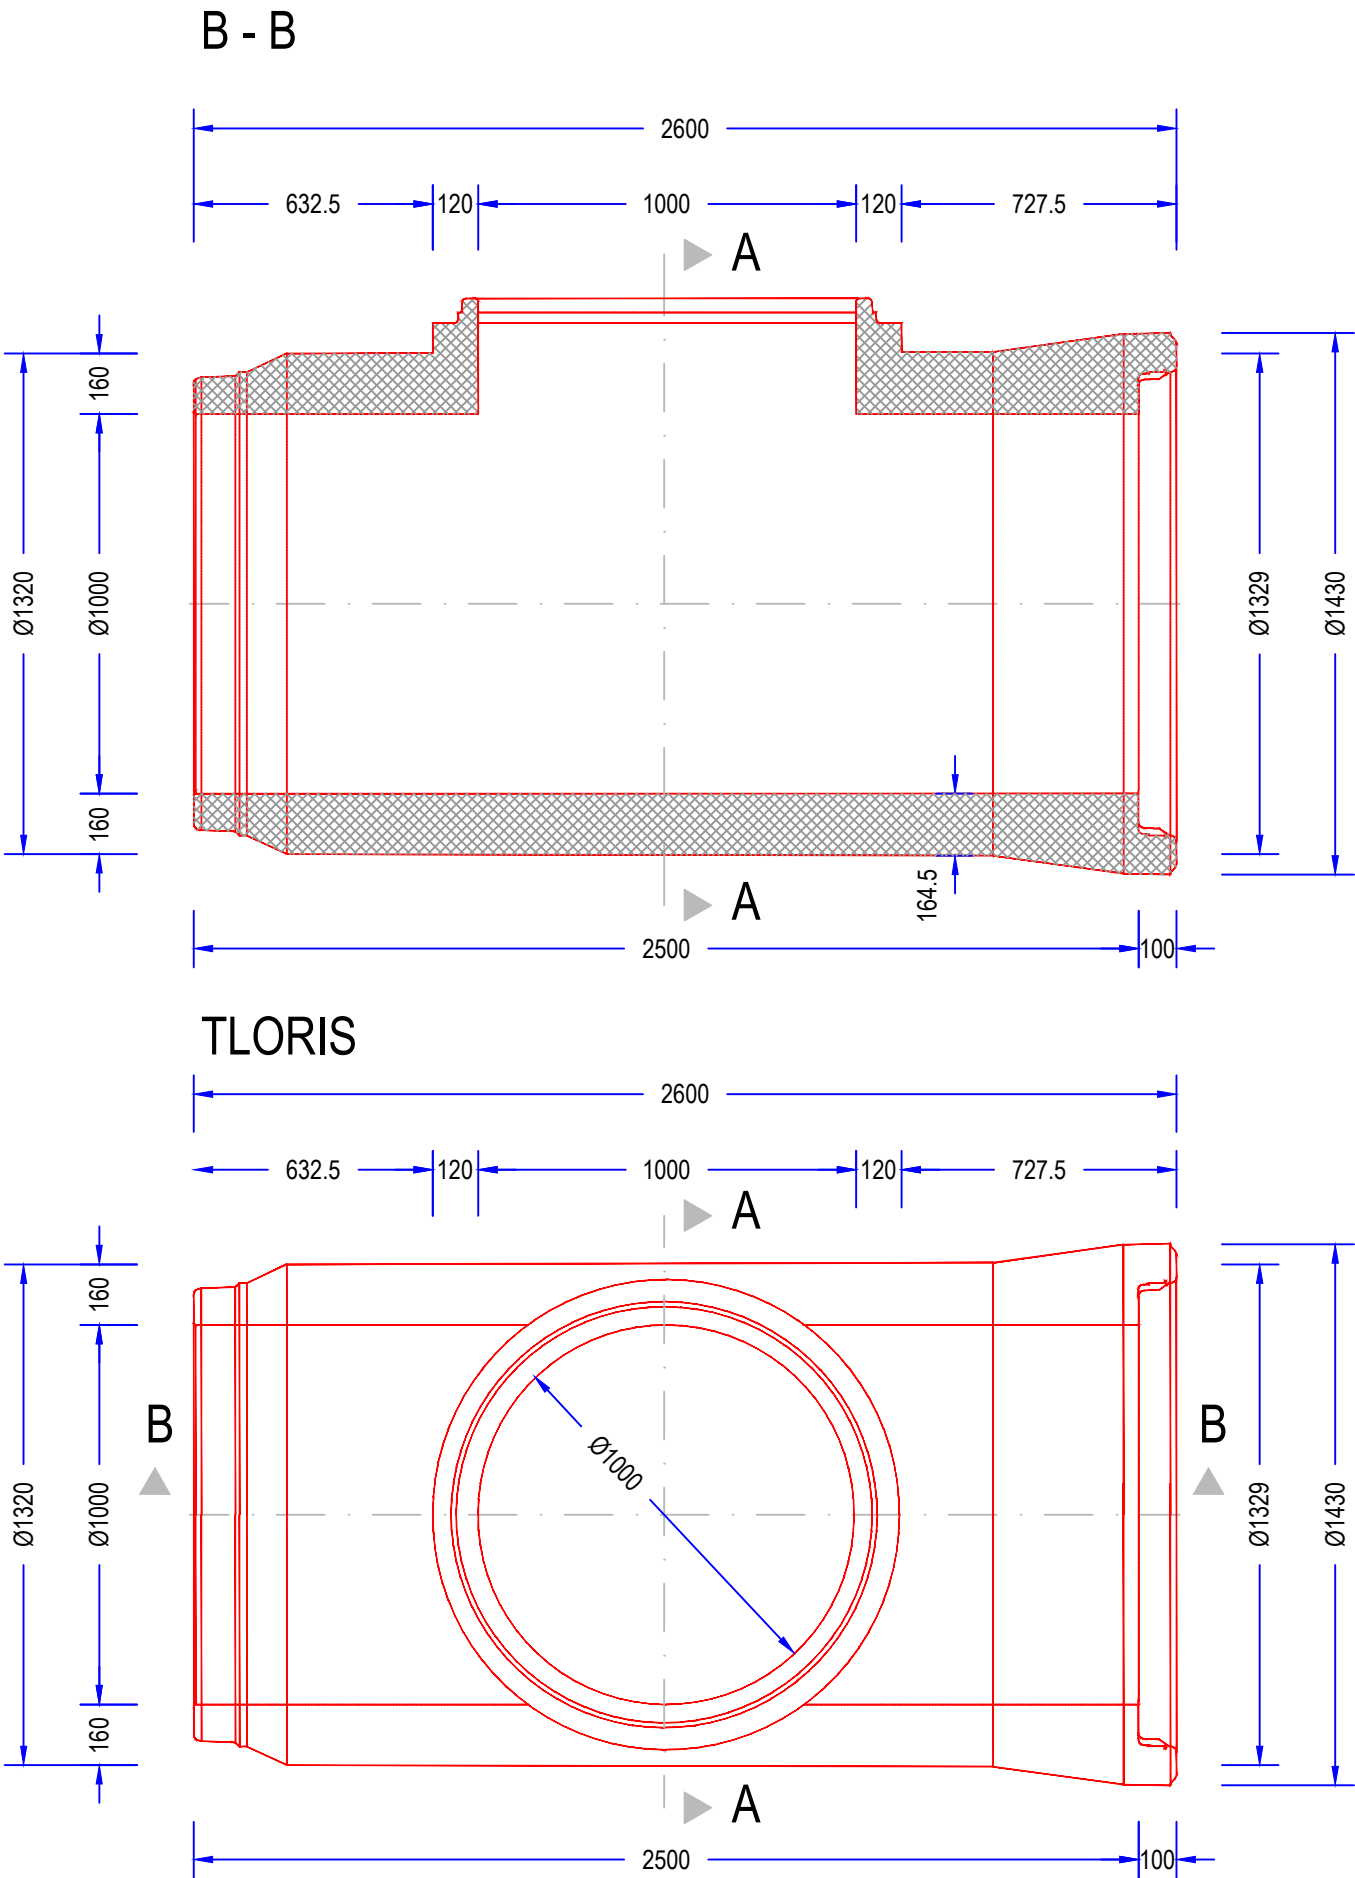

Spremembe:		Opis spremembe:		Datum:	Podpis:
Investitor: OBČINA ORMOŽ Ptujška cesta 6 2270 ORMOŽ				Objekt: KOMUNALNA UREDITEV EPC GLINOKOP – II.Faza	
Projektivno podjetje: ekologika d.o.o. Prešernova ulica 12, 3000 Celje				Vsebina risbe: DETAJL REVIZIJSKEGA AB JAŠKA na CEVI DN1000	
	Ime in priimek:	Identif. štev.:	Podpis:	Datum pod.:	Merilo: M 1:20
Odg. vodja projekta:	Tomaž OBERŽAN, u.d.i.g.	G-0521		julij 2026	
Odg. projektant:	Tomaž OBERŽAN, u.d.i.g.	G-0521		julij 2026	
Obdelal:					
Preveril:					
Nosilec podatkov:		Datoteka: DE-K-PZI-24024_04.01.02_DET_AB_JAŠKA_na_cevi_DN1000.dwg			Vrsta načrta: PZI
Oznaka risbe:		Datum: julij 2026			
					Številka načrta: PRO K 24024
					Številka priloge: 04.01.02