



Detajl vtoka v zadrževalni bazen (DET.1)
Prerez A - A, M 1:100

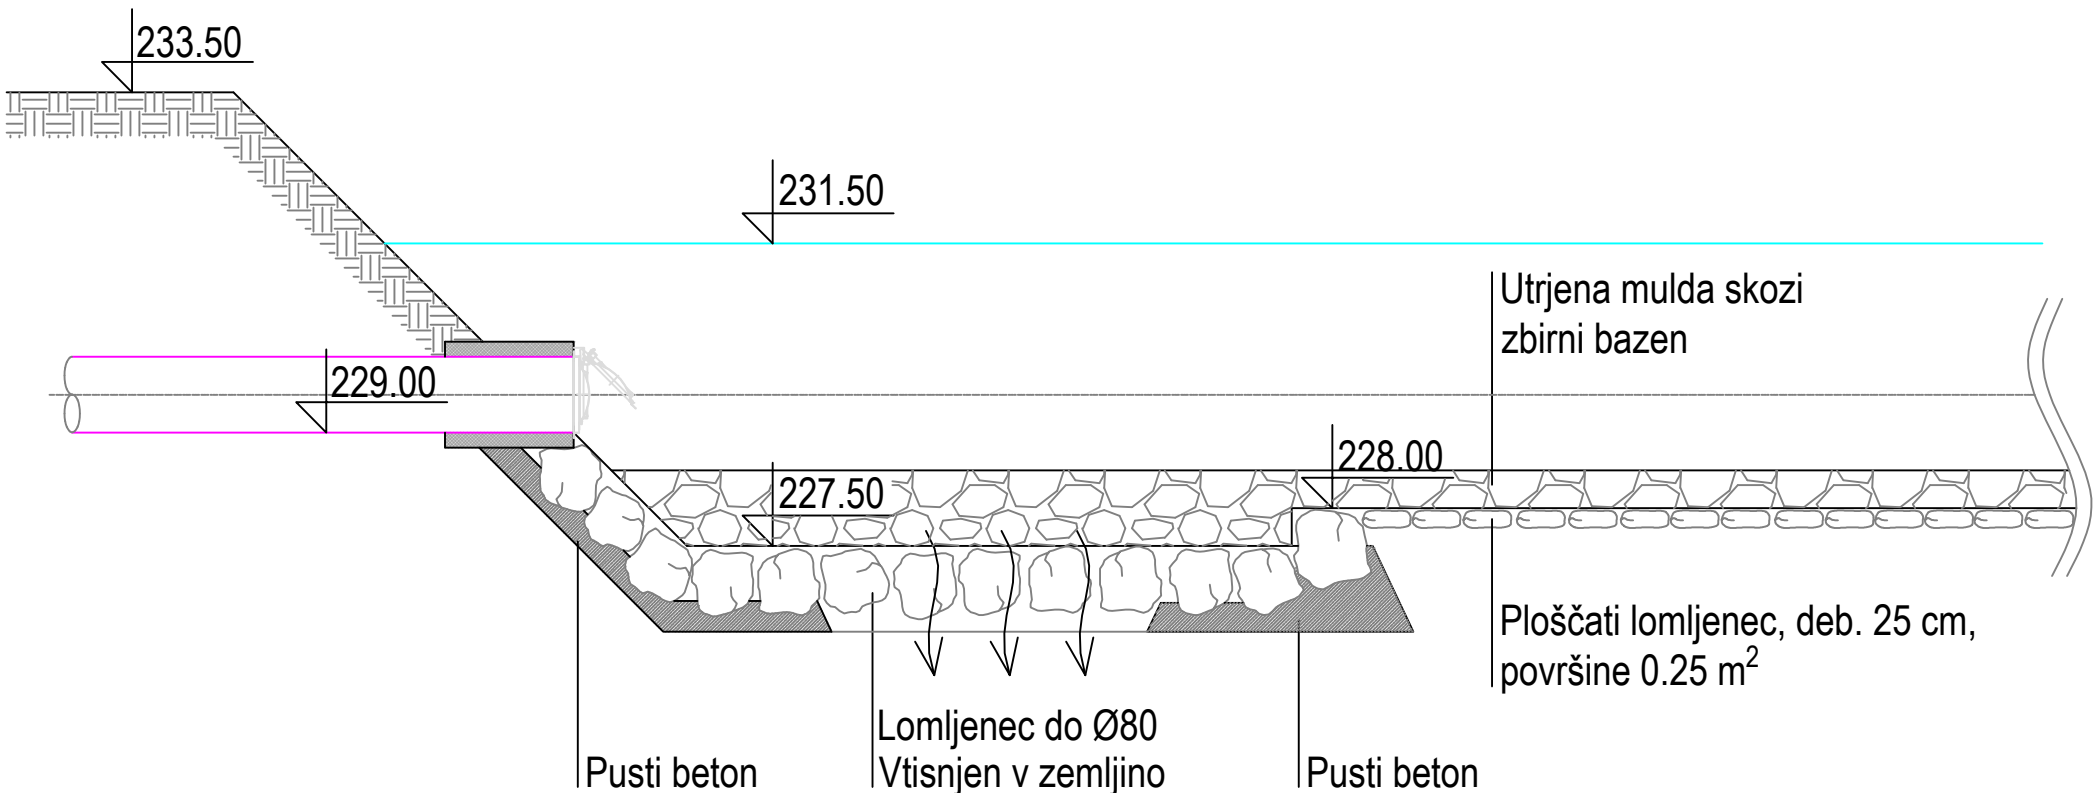

Detajl vtoka v zadrževalni bazen (DET.1)
Tloris, M 1:100

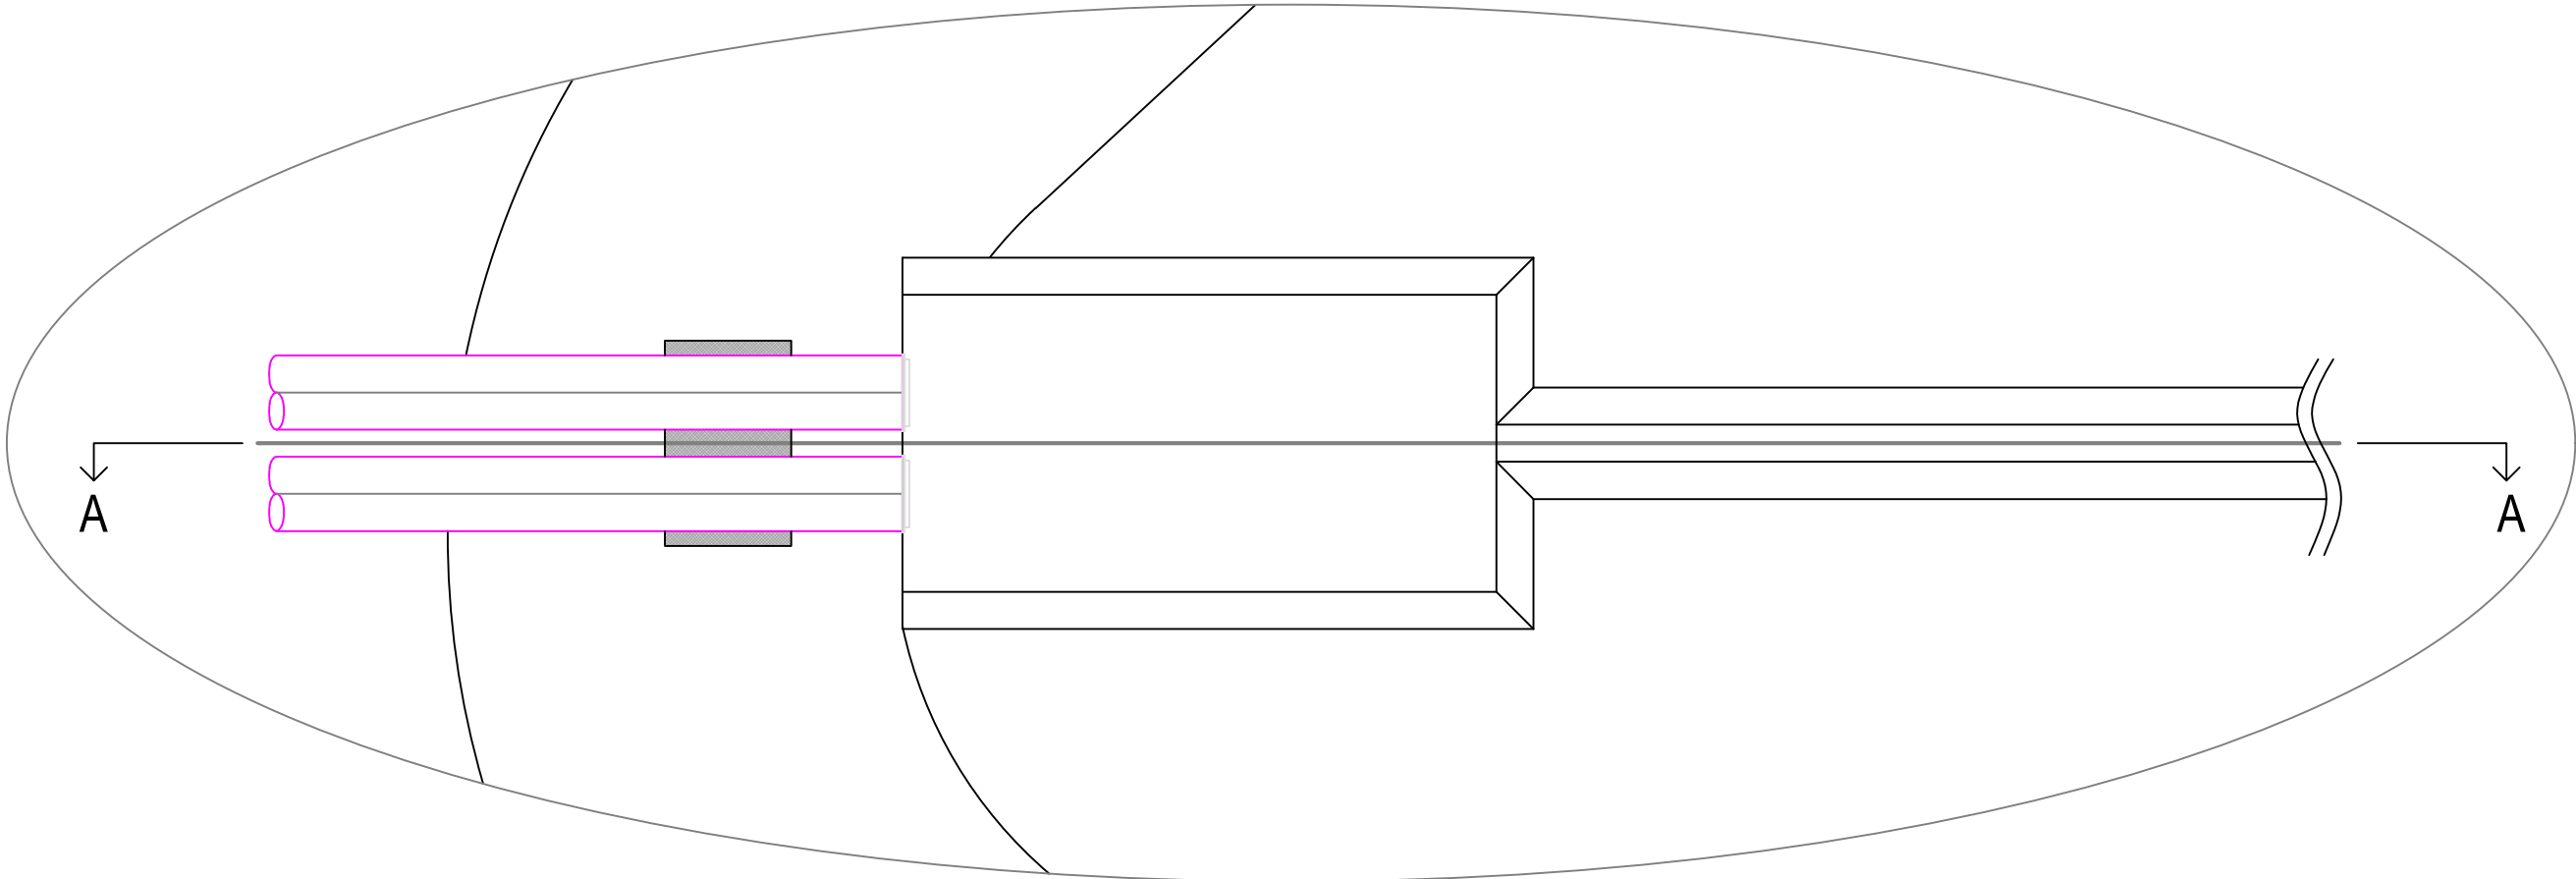

Spremembe:		Opis spremembe:		Datum:	Podpis:
Investitor: OBČINA ORMOŽ Ptujška cesta 6 2270 Ormož				Objekt: KOMUNALNA UREDITEV EPC GLINOKOP – II. faza	
Projektivno podjetje: ekologika d.o.o. Prešernova ulica 12, 3000 Celje				Vsebina risbe:	
	Ime in priimek:	Identif. šte.v:	Podpis:	Datum pod.:	DETAJL VTOKA V ZADRŽEVALNI BAZEN (DET.1)
Odg. oseba projektanta:	Tomaž OBERŽAN, u.d.i.g.	G-0521		julij 2026	Merilo: M 1:100
Pooblašчени inženir	Tomaž OBERŽAN, u.d.i.g.	G-0521		julij 2026	
Obdelal:					
Preveril:					Vrsta načrta: Številka načrta: PZI PRO K 24024 Številka priloge: 04.01.07
Nosilec podatkov:		Datoteka: SI-K-DG3-24024_010301_SIT IN VZD_ZADRZEVALNI-BAZEN.dwg			
Oznaka risbe:		Datum: julij 2026			