



Detalji iztoka iz zadrževalnega bazena (DET.2)
Prerez A - A, M 1:100

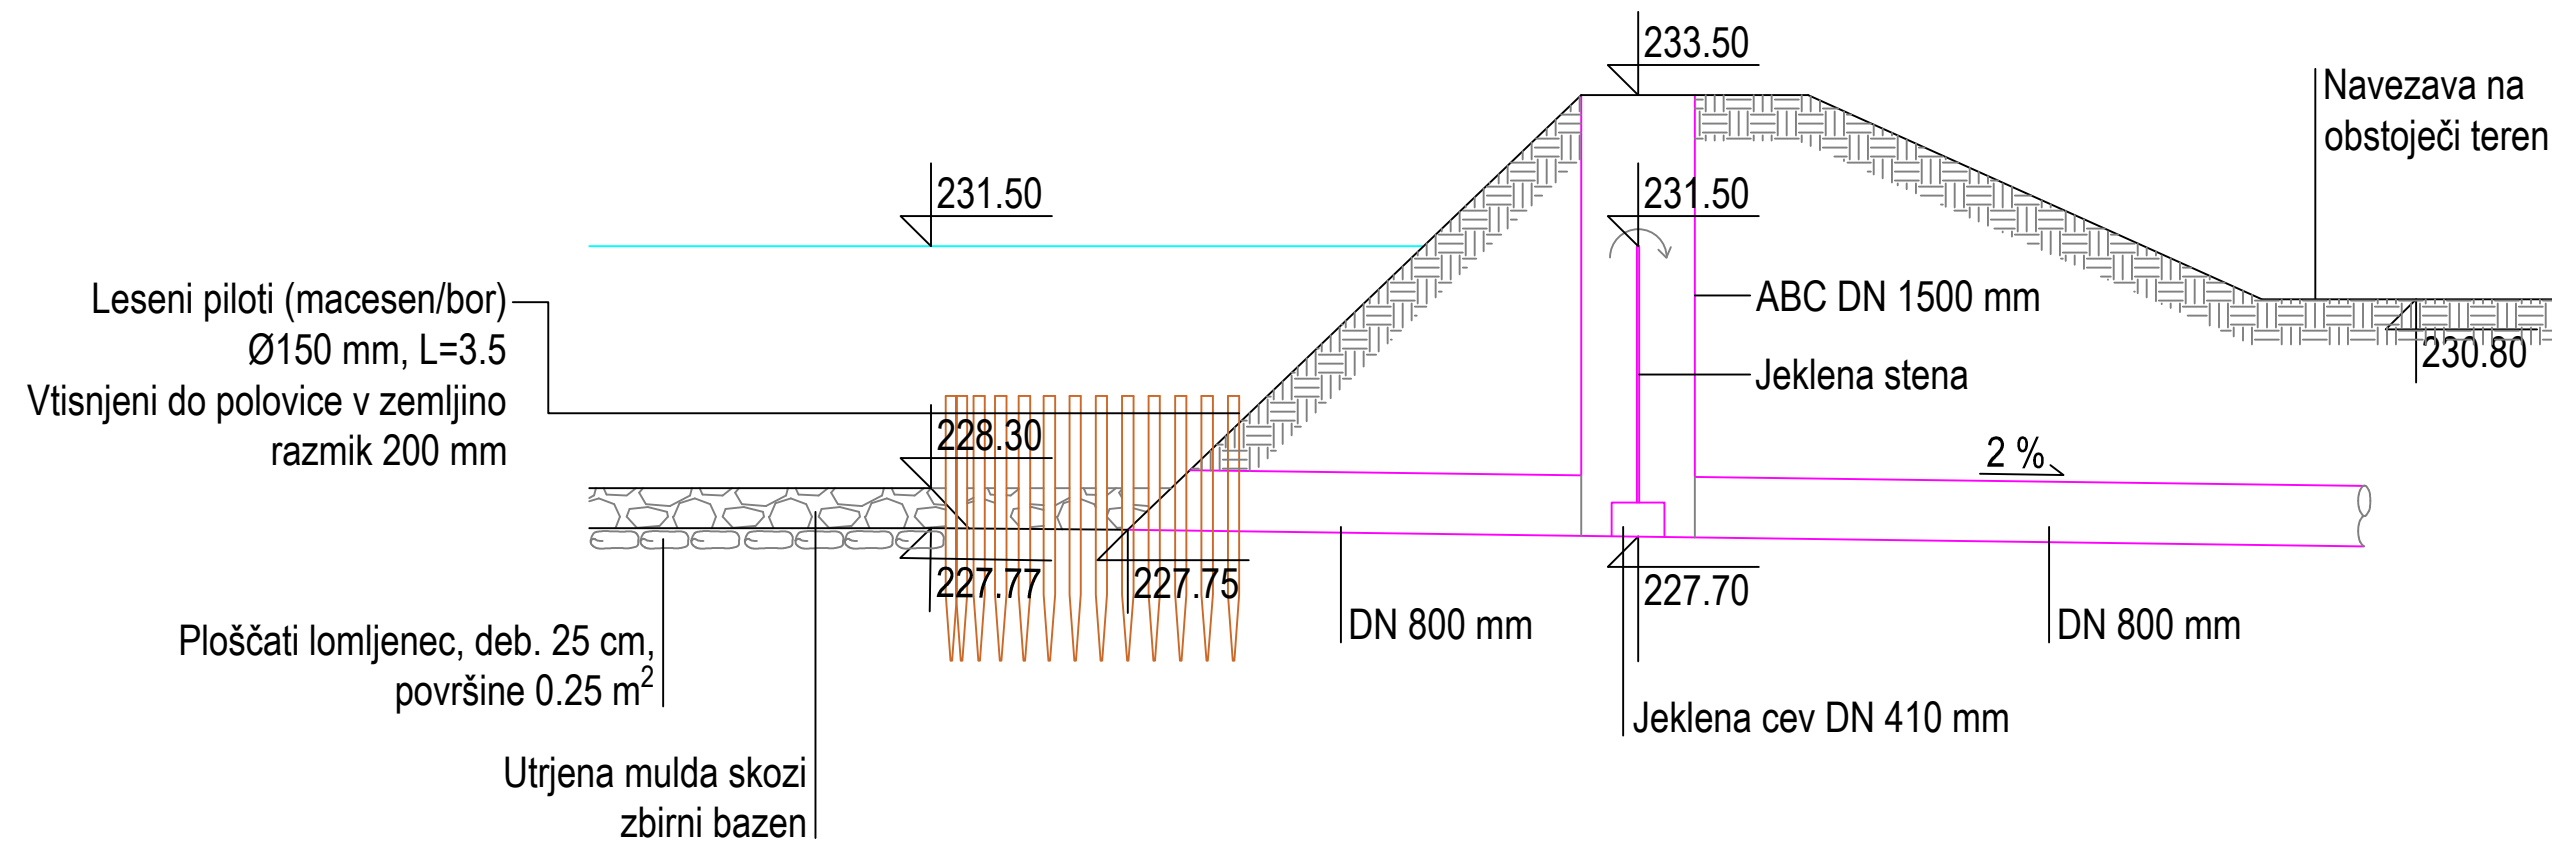

Detalji iztoka iz zadrževalnega bazena (DET.2)
Tloris, M 1:100

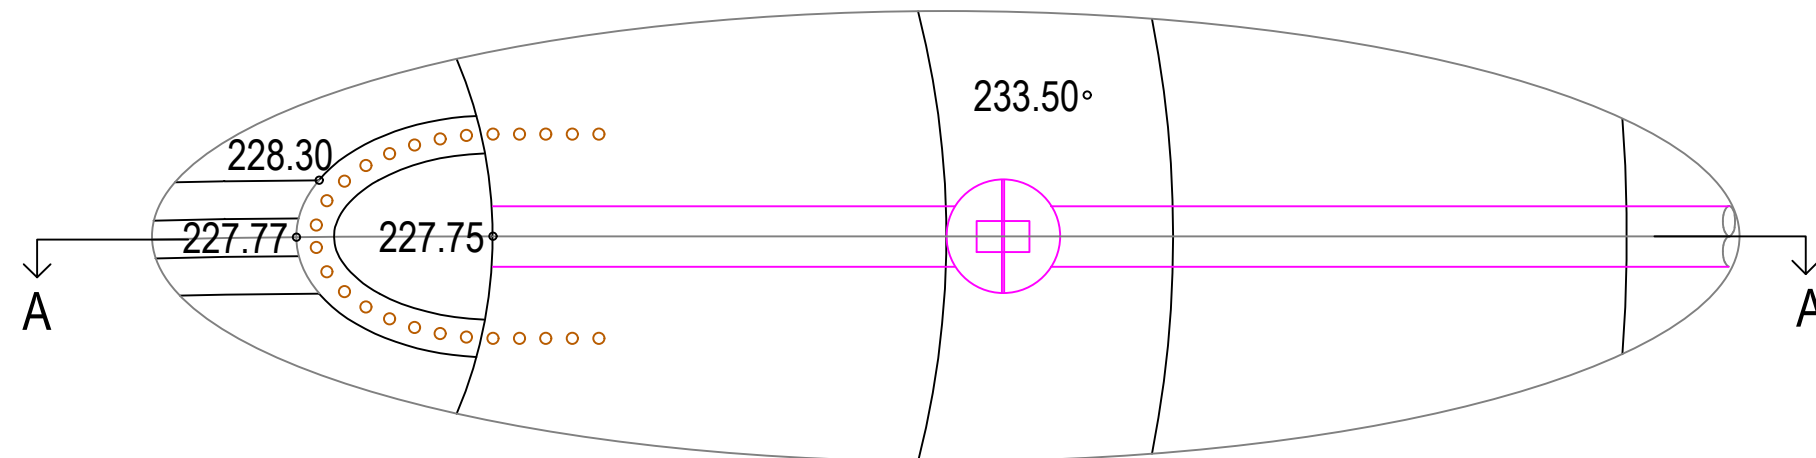

Spremembe:		Opis spremembe:		Datum:		Podpis:	
Investitor: OBČINA ORMOŽ Ptujška cesta 6 2270 Ormož				Objekt: KOMUNALNA UREDITEV EPC GLINOKOP – II. faza			
Projektivno podjetje: ekologika d.o.o. Prešernova ulica 12, 3000 Celje				Vsebina risbe:			
Ime in priimek:		Identif. štev.:	Podpis:	Datum pod.:	DETAJL IZTOKA IZ ZADRŽEVALNEGA BAZENA (DET.2)		
Odg. oseba projekta:		Tomaž OBERŽAN, u.d.i.g.	G-0521	julij 2026	Merilo:		
Pooblaščen inženir		Tomaž OBERŽAN, u.d.i.g.	G-0521	julij 2026	M 1:100		
Obdelal:					Vrsta načrta:		
Preveril:					PZI	Številka načrta:	
Nosilec podatkov:		Datoteka: SI-K-DGD-24024_010301_SIT IN VZD_ZADRZEVALNI-BAZEN.dwg			PRO K 24024		
Oznaka risbe:		Datum:			Številka priloge:		
		julij 2026			04.01.08		