




Detajl preliva iz zadrževalnega bazena (DET.3)
Prerez A - A, M 1:100

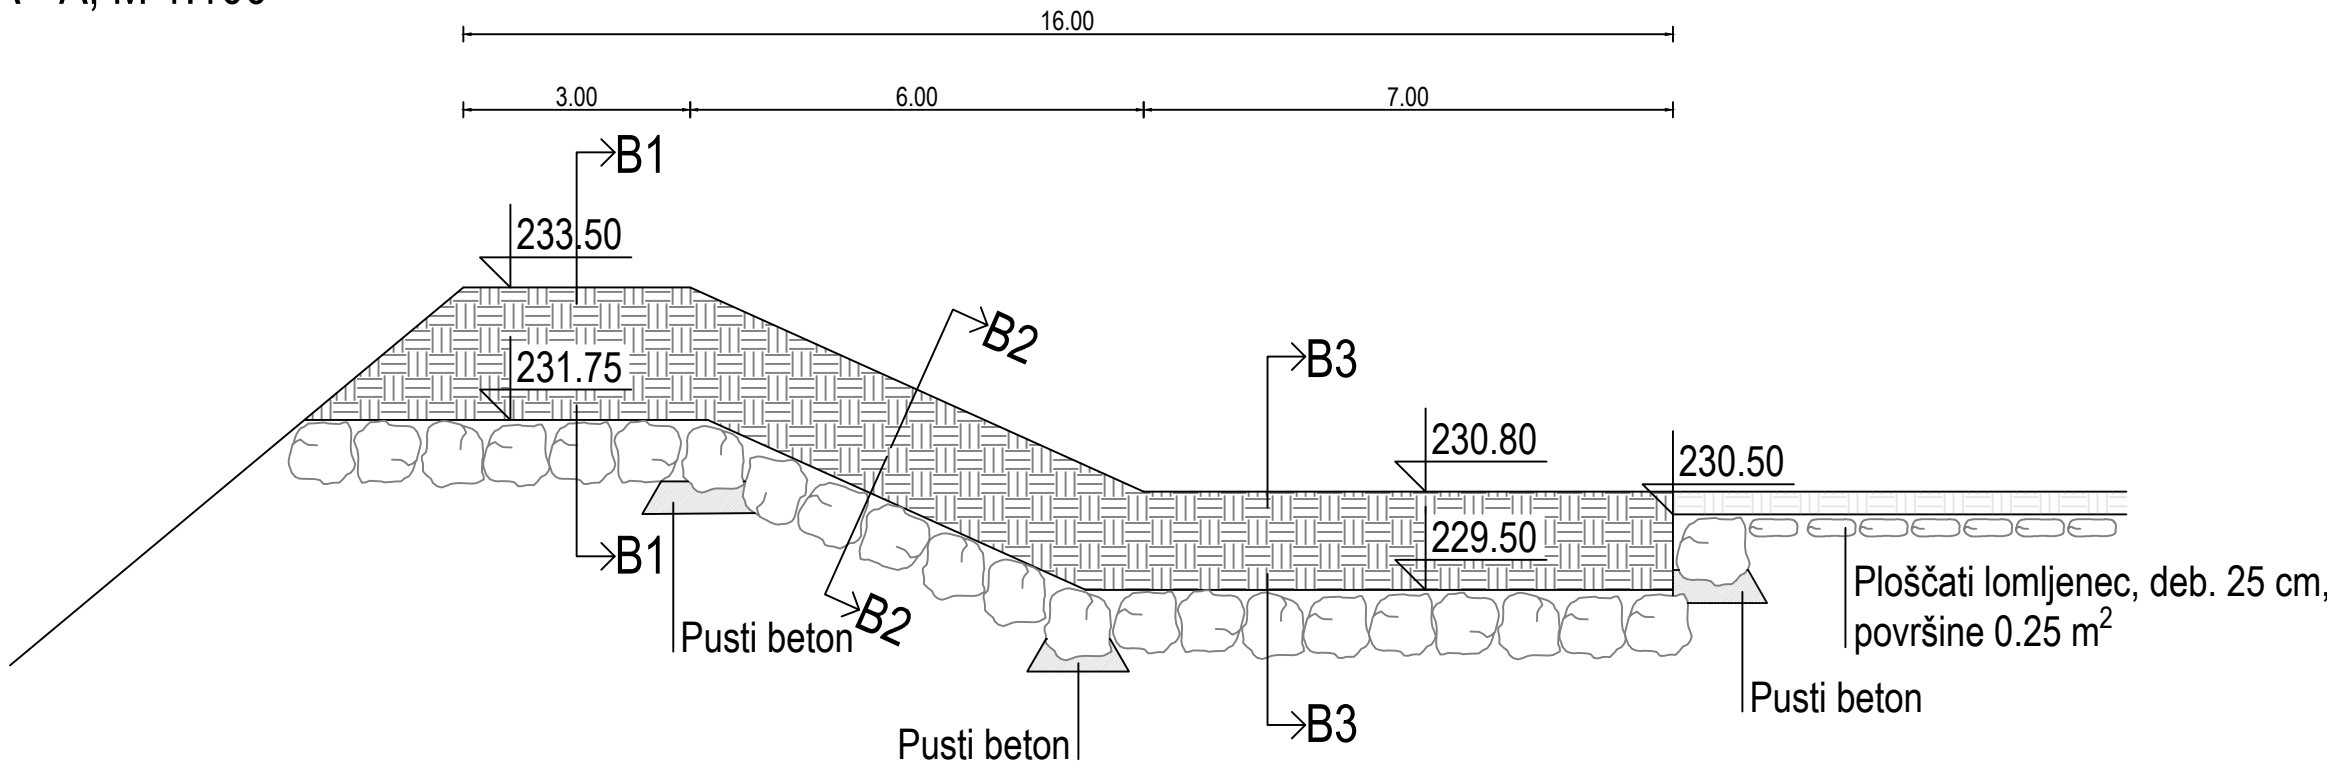


Detajl preliva iz zadrževalnega bazena (DET.3)
Tloris, M 1:100

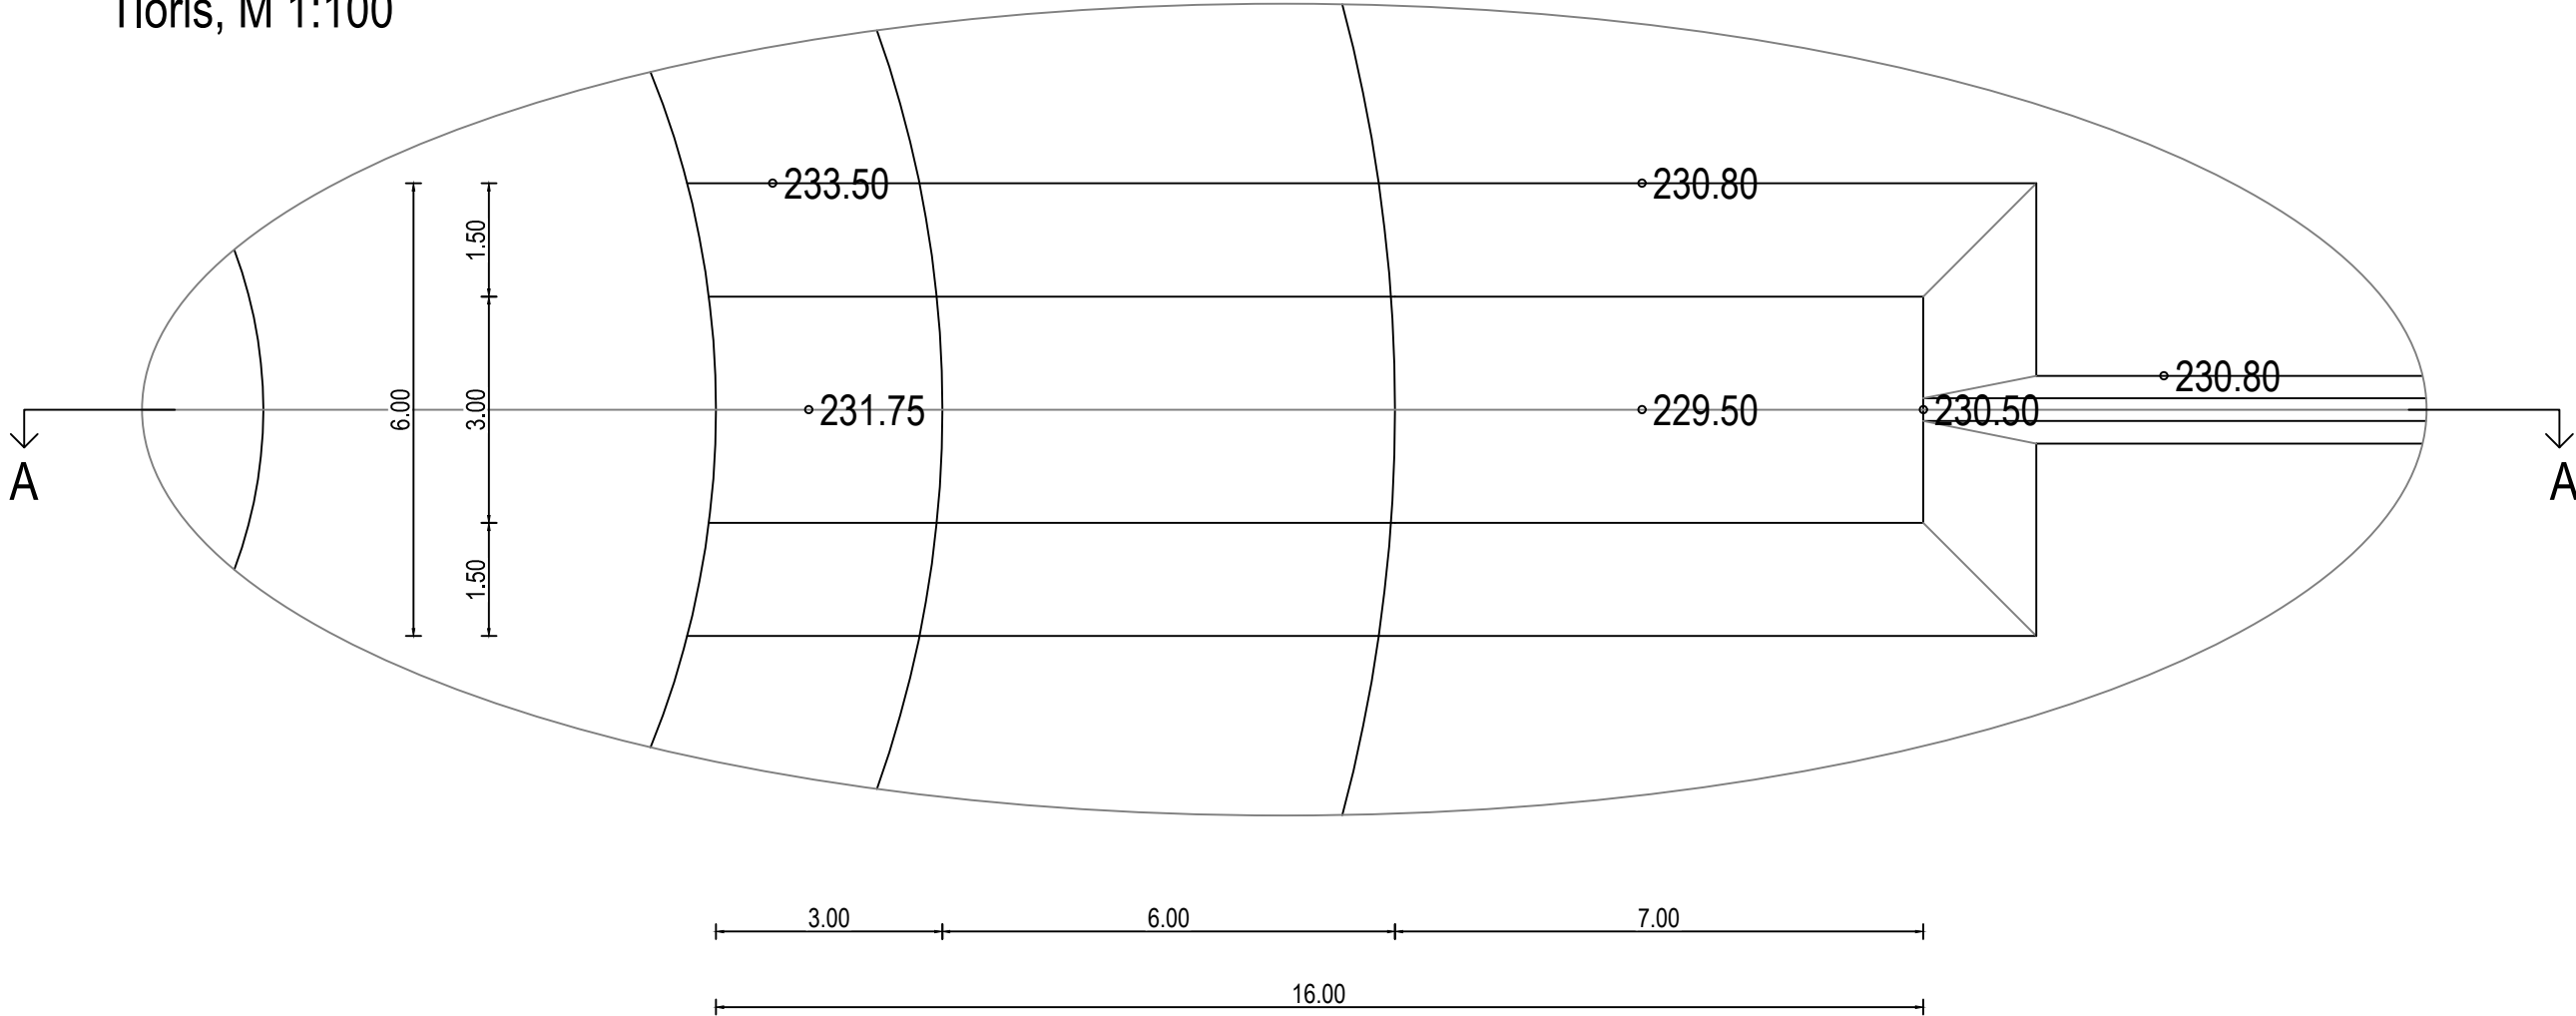


Detajl preliva iz zadrževalnega bazena (DET.3)
Prerez B1 - B1, M 1:100

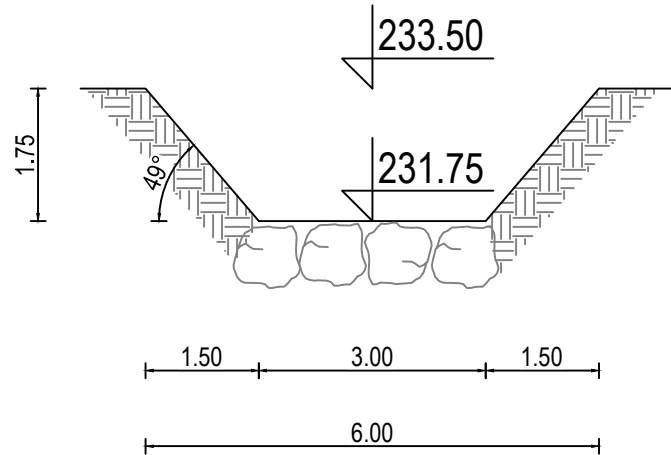

Prerez B2 - B2, M 1:100

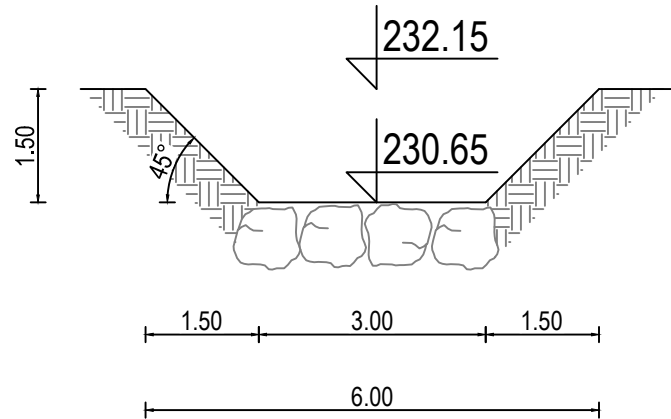

Prerez B3 - B3, M 1:100

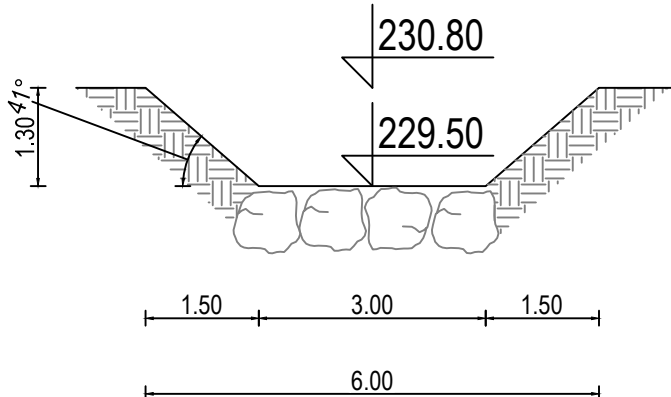

Spremembe:		Opis spremembe:			Datum:		Podpis:	
Investitor: OBČINA ORMOŽ Ptujška cesta 6 2270 Ormož					Objekt: KOMUNALNA UREDITEV EPC GLINOKOP – II. faza			
Projektivno podjetje: ekologika d.o.o. Prešernova ulica 12, 3000 Celje					Vsebina risbe:			
P111 Projekt LOGO EKOLOGIKA.dwg								
		Ime in priimek:	Identif. štev.:	Podpis:	Datum pod.:	DETAJL PRELIVA IZ ZADRŽEVALNEGA BAZENA (DET.3)		
Odg. oseba projektanta:		Tomaž OBERŽAN, u.d.i.g.	G–0521		julij 2026	Merilo: M 1:100		
Pooblaščen inženir		Tomaž OBERŽAN, u.d.i.g.	G–0521		julij 2026			
Obdelal:						Vrsta načrta: Številka načrta: PZI PRO K 24024		
Preveril:								
Nosilec podatkov:			Datoteka: SI-K-060-24024_010301_SIT IN VZD_ZADRZEVALN–BAZEN.dwg			Številka priloge: 04.01.09		
Oznaka risbe:			Datum: julij 2026					