



M:1:100/100
P1

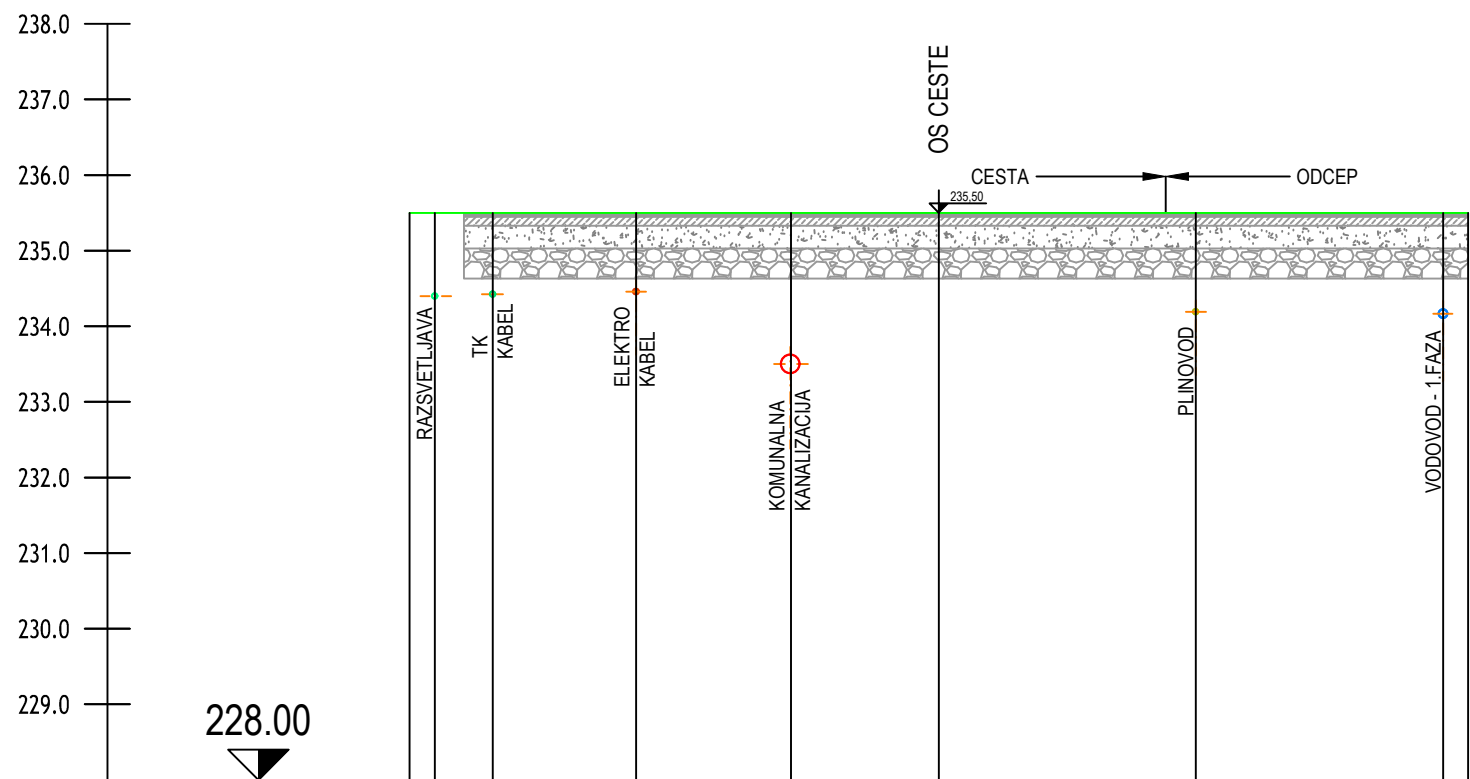


Ime	P1-1 P1-2 P1-3 P1-4 P1-5 P1-6 P1-7 P1-8 P1-9
Stacionaža	0+000.0 0+003.3 0+001.1 0+003.0 0+005.0 0+007.0 0+010.4 0+013.7 0+014.0

M:1:100/100
P2

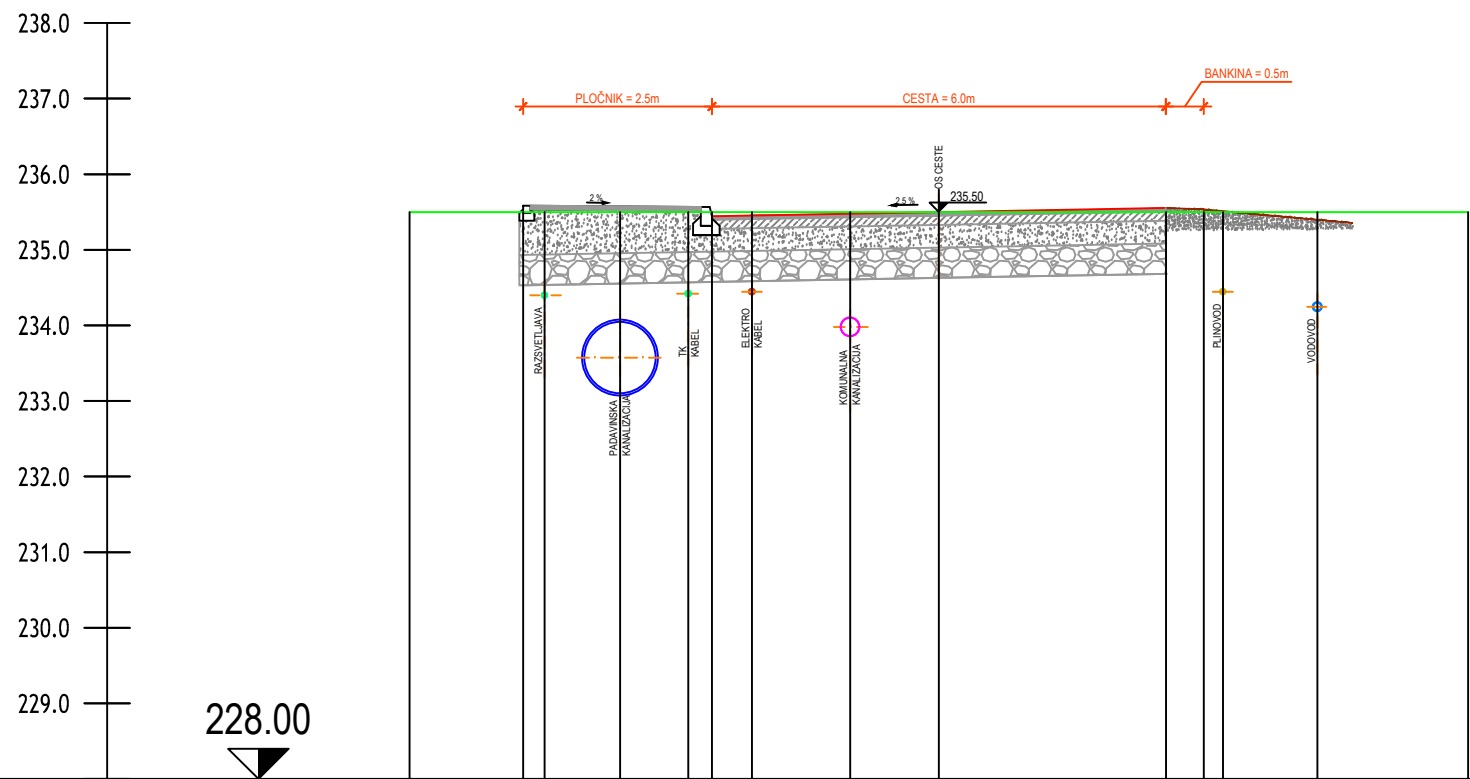


Ime	P2-1 P2-2 P2-3 P2-4 P2-5 P2-6 P2-7 P2-8 P2-9 P2-10 P2-11 P2-12 P2-13 P2-14
Stacionaža	0+000.0 0+001.5 0+001.9 0+002.8 0+003.7 0+004.0 0+004.5 0+005.8 0+007.0 0+010.0 0+010.5 0+010.8 0+012.0 0+014.0

M:1:100/100
P3

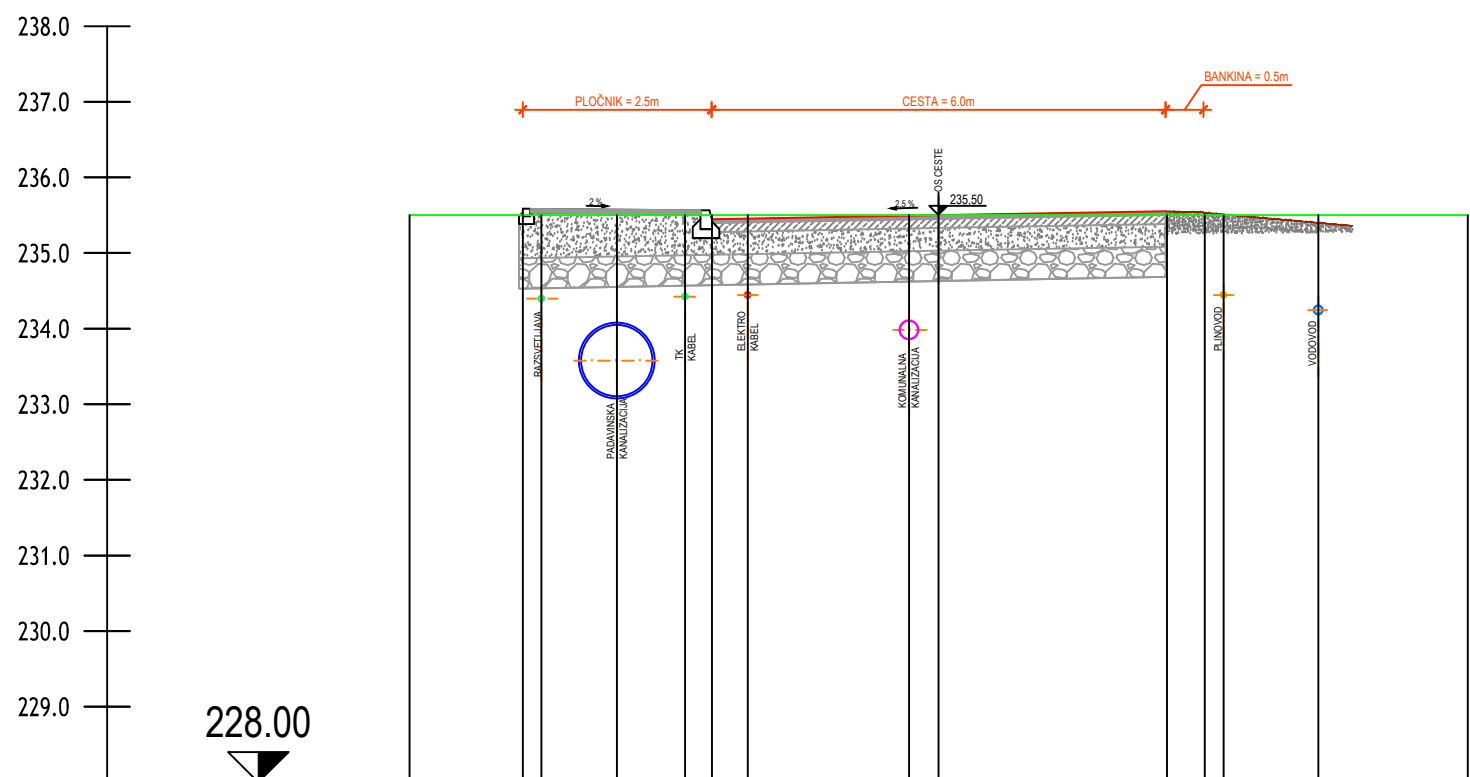


Ime	P3-1 P3-2 P3-3 P3-4 P3-5 P3-6 P3-7 P3-8 P3-9 P3-10 P3-11 P3-12 P3-13 P3-14
Stacionaža	0+000.0 0+001.5 0+001.7 0+002.7 0+003.6 0+004.0 0+004.5 0+005.6 0+007.0 0+010.0 0+010.5 0+010.8 0+012.0 0+014.0

M:1:100/100
P4

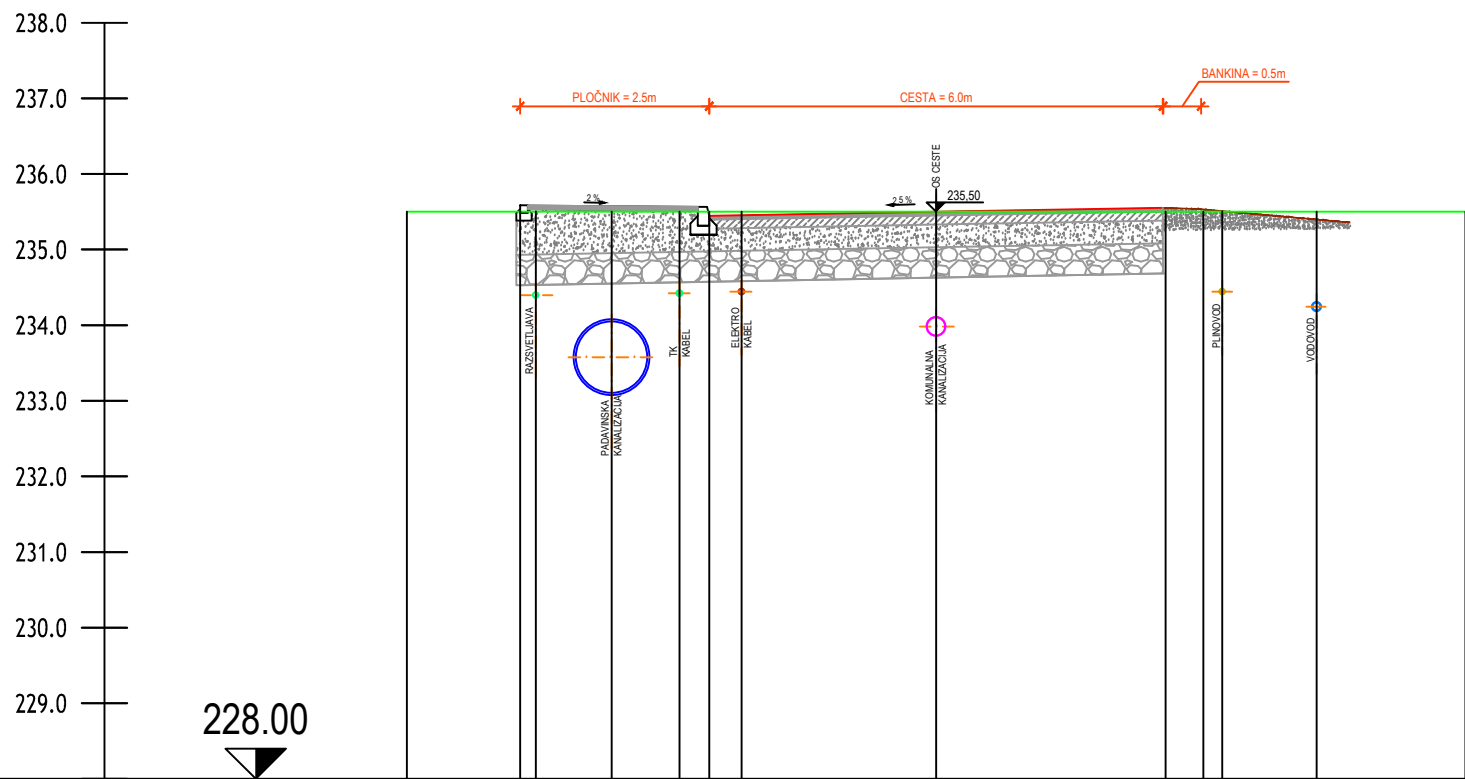


Ime	P4-1 P4-2 P4-3 P4-4 P4-5 P4-6 P4-7 P4-8 P4-9 P4-10 P4-11 P4-12 P4-13
Stacionaža	0+000.0 0+001.5 0+001.7 0+002.7 0+003.6 0+004.0 0+004.4 0+007.0 0+010.0 0+010.5 0+010.8 0+012.0 0+014.0

M:1:100/100
P5

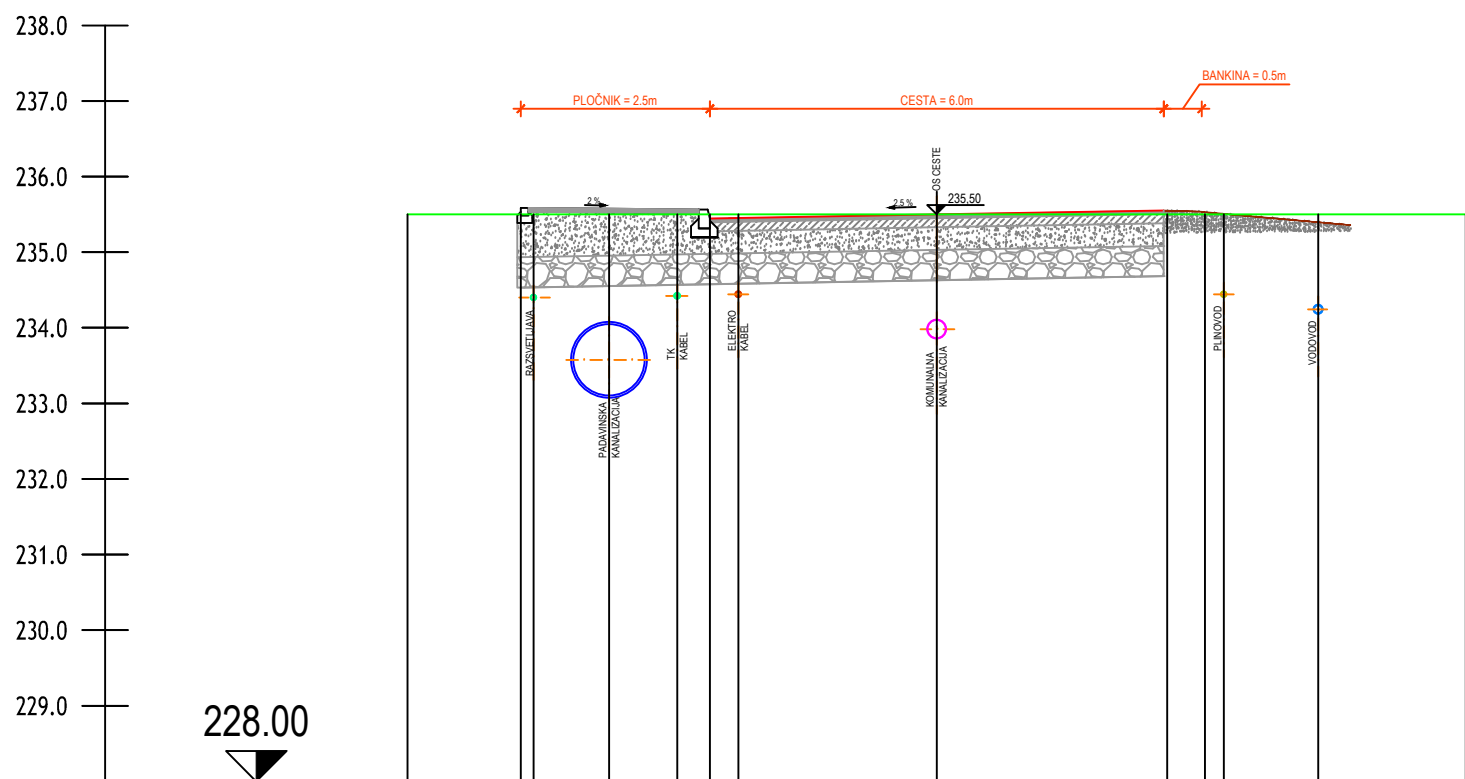

Ime	P5-1 P5-2 P5-3 P5-4 P5-5 P5-6 P5-7 P5-8 P5-9 P5-10 P5-11 P5-12 P5-13
Stacionaža	0+000.0 0+001.5 0+001.7 0+002.7 0+003.6 0+004.0 0+004.4 0+007.0 0+010.0 0+010.5 0+010.8 0+012.0 0+014.0

M:1:100/100
P6

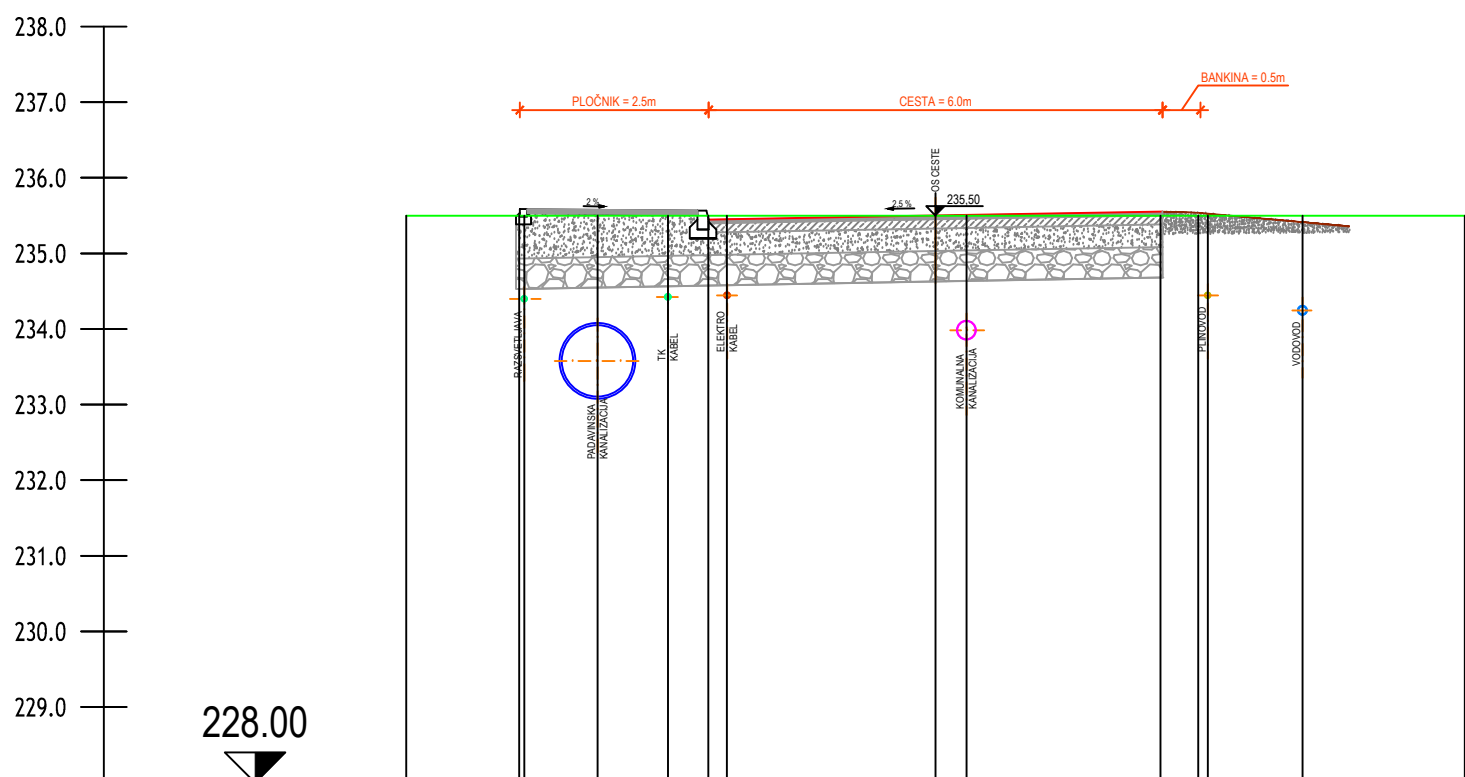

Ime	P6-1 P6-2 P6-3 P6-4 P6-5 P6-6 P6-7 P6-8 P6-9 P6-10 P6-11 P6-12 P6-13 P6-14
Stacionaža	0+000.0 0+001.5 0+001.6 0+002.5 0+003.5 0+004.0 0+004.2 0+007.0 0+007.4 0+010.0 0+010.5 0+010.6 0+011.9 0+014.0

Spremembe:	Opis spremembe:	Datum:	Podpis:
Investitor:	OBČINA ORMOŽ Ptujška cesta 6 2270 ORMOŽ	Objekt:	KOMUNALNA UREDITEV EPC GLINOKOP – II.Faza
Projektno podjele:	ekologika d.o.o. Prešernova ulica 12, 3000 Celje	Vsebina risbe:	PREČNI PROFIL CESTE P1–P6
Odg. vodja projekta:	Ime in priimek: Tomaž OBERŽAN, u.d.i.g.	Identif. štev.: G–0521	Podpis: julij 2026
Odg. projektant:	Tomaž OBERŽAN, u.d.i.g.	G–0521	julij 2026
Obdelal:			
Preveril:			
Naslec podatkov:	Datoteka: S-4-P2-24024_03.01.01-04_PREČNI_PROFIL_CESTE.dwg	Vrsta načrta: PZI	Številka načrta: M 1:100/100 PRO K 24024
Oznaka risbe:	Datum: julij 2026	Številka priloge:	03.01.01