



M:1:100/100
P7

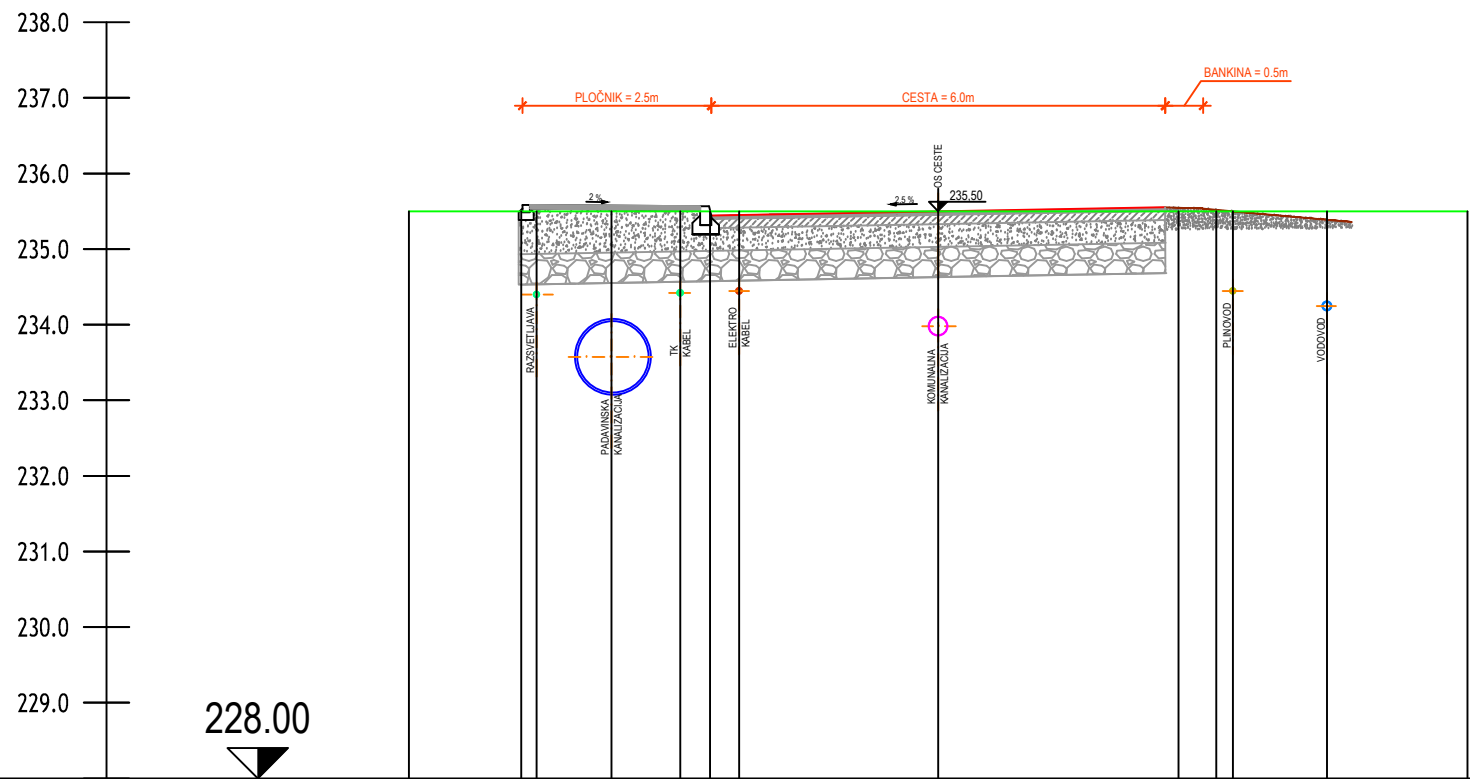


Ime	P7-1	P7-2	P7-3	P7-4	P7-5	P7-6	P7-7	P7-8	P7-9	P7-10	P7-11	P7-12	P7-13
Stacionaža	0+000.0	0+001.5	0+003.0	0+004.5	0+006.0	0+007.5	0+009.0	0+010.5	0+012.0	0+013.5	0+015.0	0+016.5	0+018.0

M:1:100/100
P8

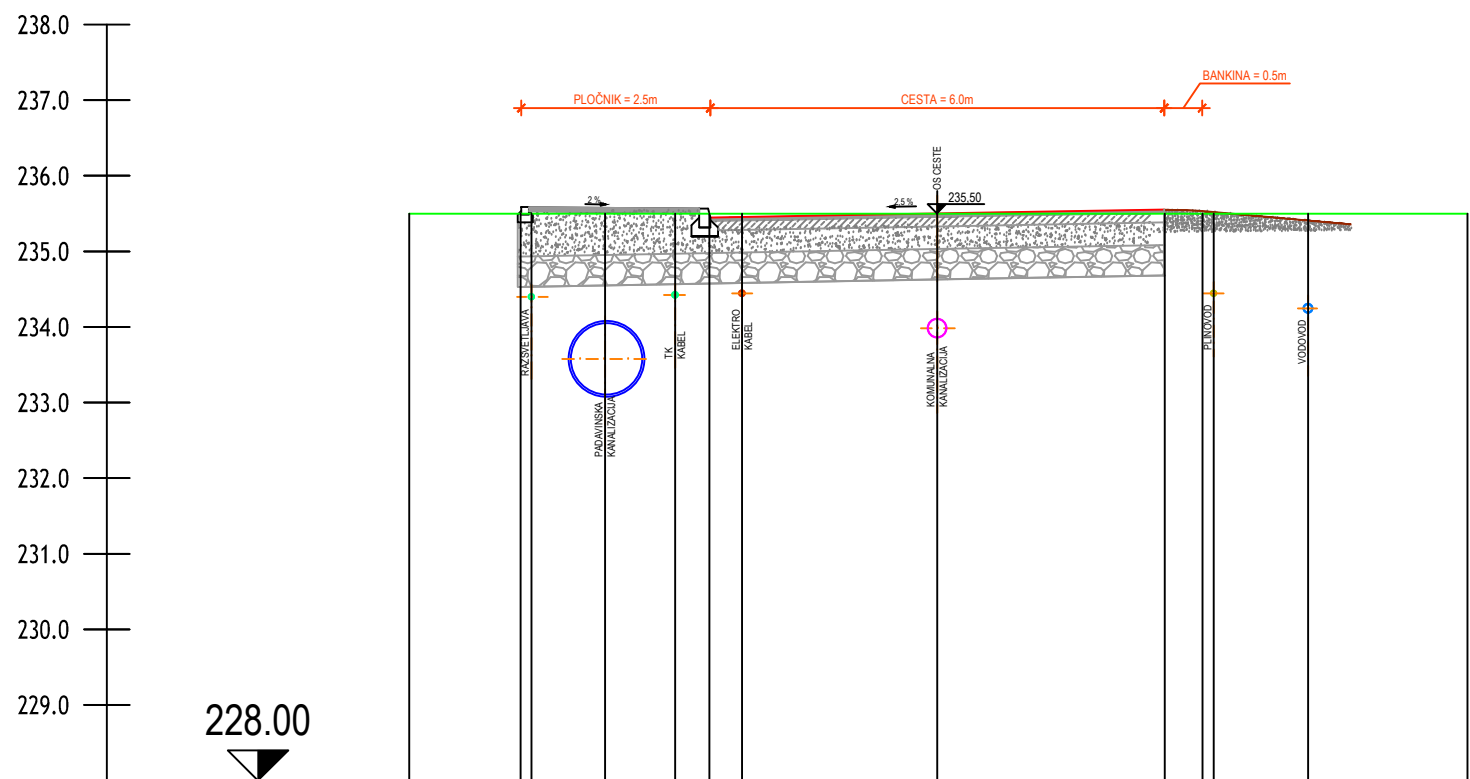


Ime	P8-1	P8-2	P8-3	P8-4	P8-5	P8-6	P8-7	P8-8	P8-9	P8-10	P8-11	P8-12	P8-13
Stacionaža	0+000.0	0+001.5	0+003.0	0+004.5	0+006.0	0+007.5	0+009.0	0+010.5	0+012.0	0+013.5	0+015.0	0+016.5	0+018.0

M:1:100/100
P9

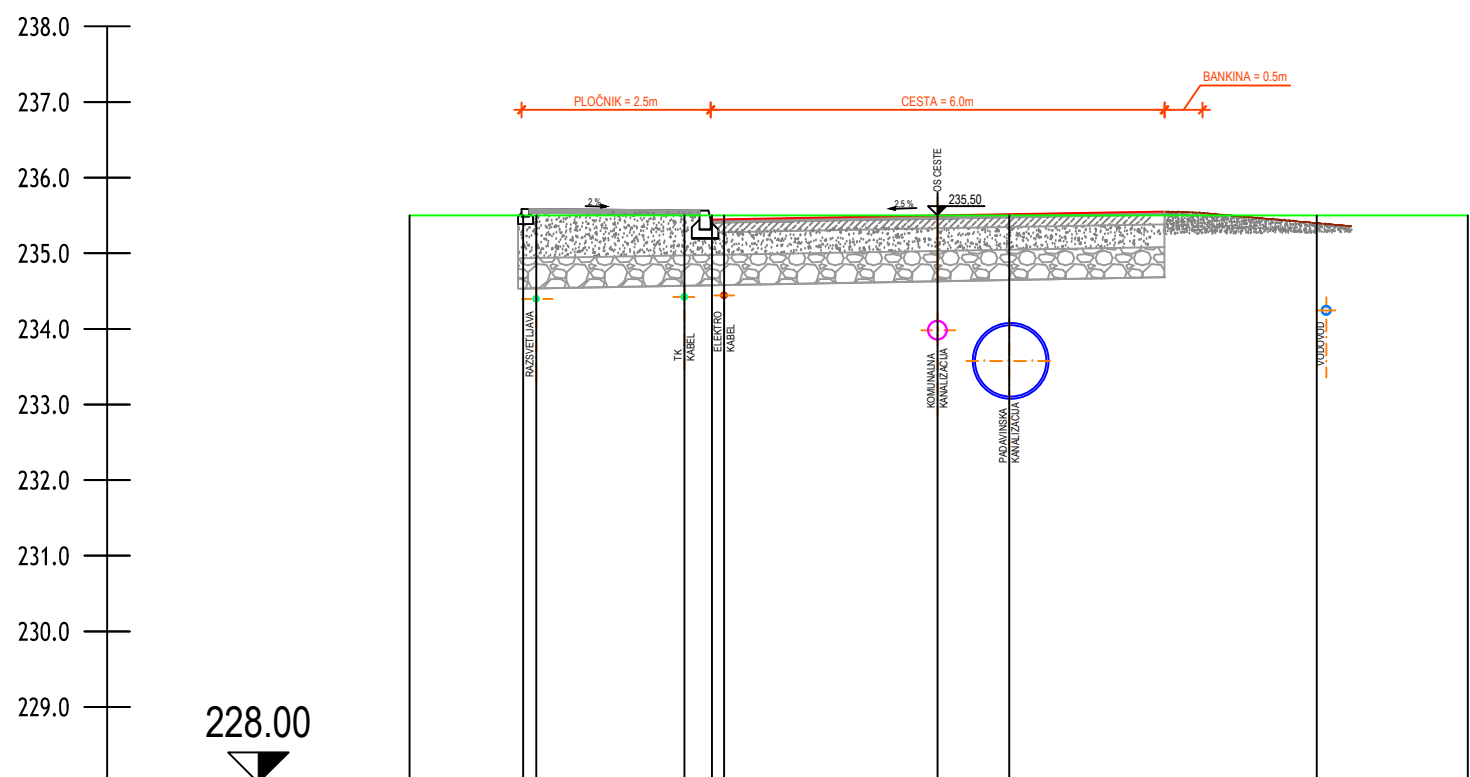


Ime	P9-1	P9-2	P9-3	P9-4	P9-5	P9-6	P9-7	P9-8	P9-9	P9-10
Stacionaža	0+000.0	0+001.5	0+003.0	0+004.5	0+006.0	0+007.5	0+009.0	0+010.5	0+012.0	0+013.5

M:1:100/100
P10

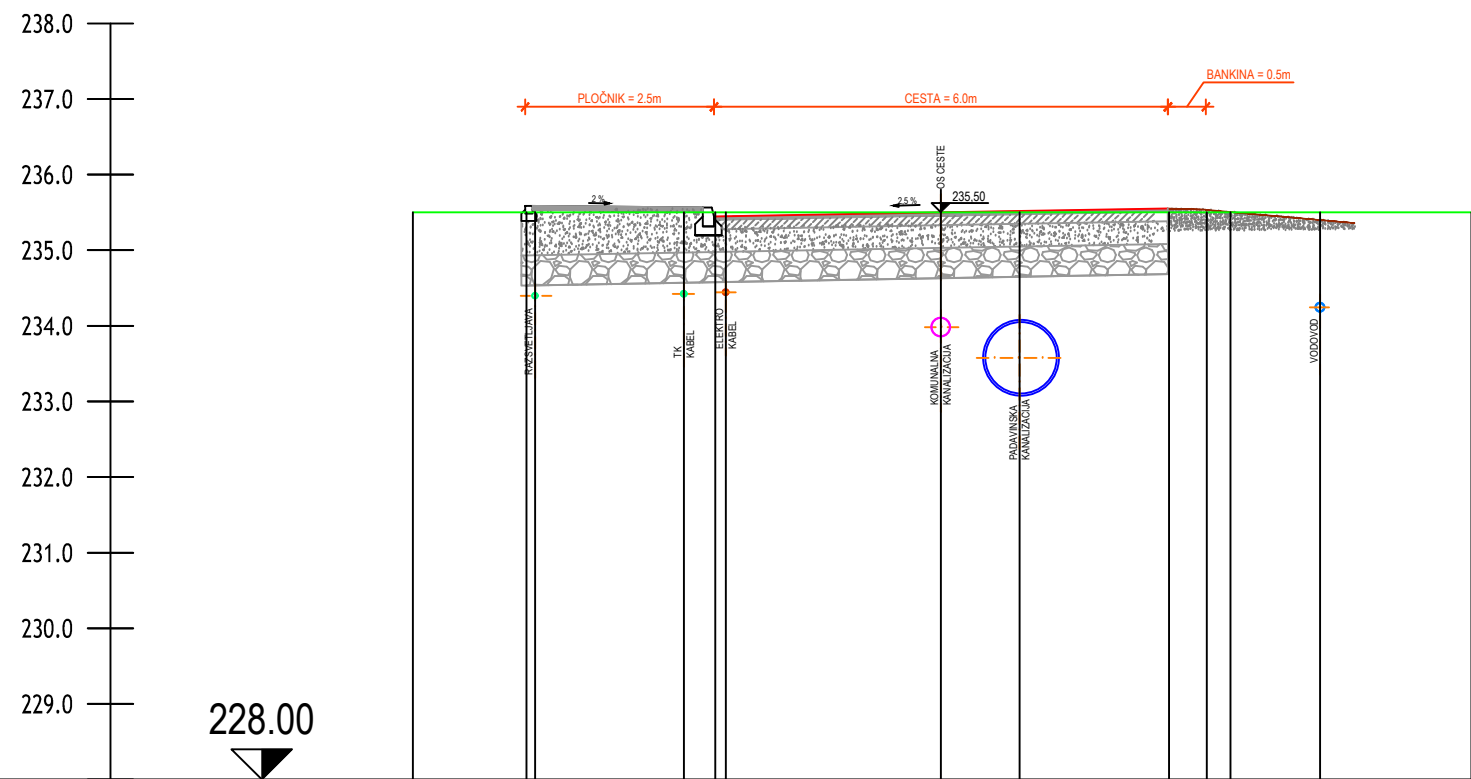


Ime	P10-1	P10-2	P10-3	P10-4	P10-5	P10-6	P10-7	P10-8	P10-9	P10-10	P10-11	P10-12	P10-13
Stacionaža	0+000.0	0+001.5	0+003.0	0+004.5	0+006.0	0+007.5	0+009.0	0+010.5	0+012.0	0+013.5	0+015.0	0+016.5	0+018.0

M:1:100/100
P11

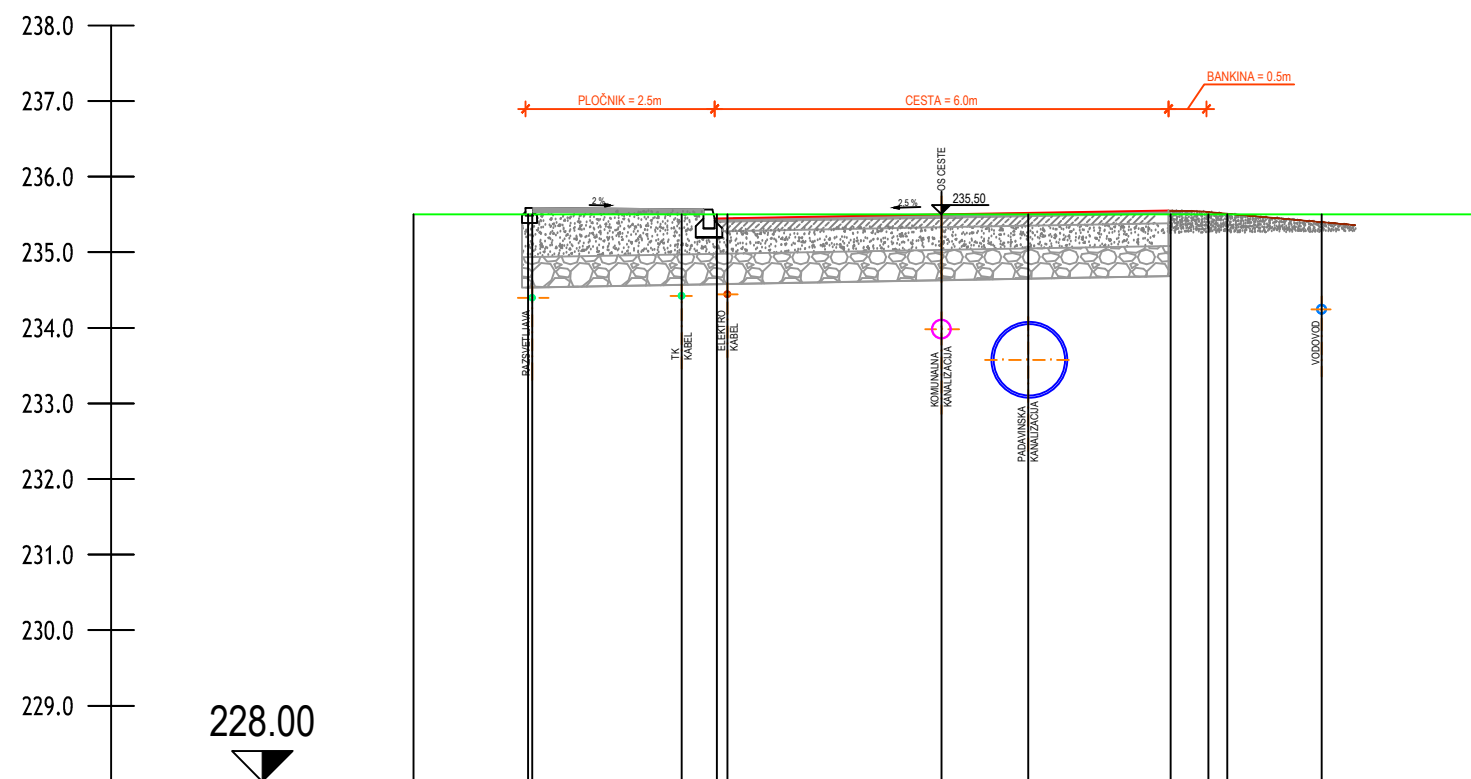

Ime	P11-1	P11-2	P11-3	P11-4	P11-5	P11-6	P11-7	P11-8	P11-9	P11-10	P11-11	P11-12	P11-13
Stacionaža	0+000.0	0+001.5	0+003.0	0+004.5	0+006.0	0+007.5	0+009.0	0+010.5	0+012.0	0+013.5	0+015.0	0+016.5	0+018.0

M:1:100/100
P12

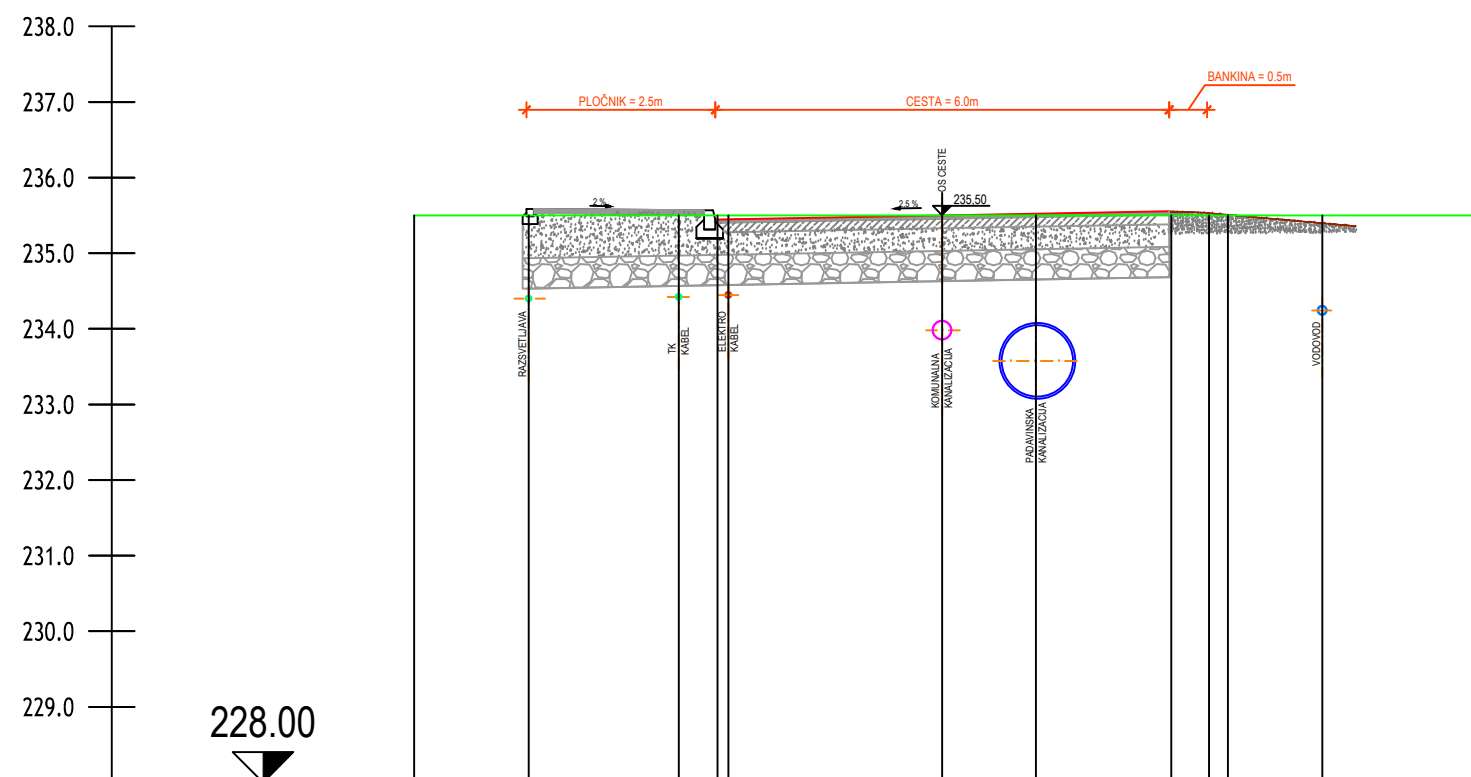

Ime	P12-1	P12-2	P12-3	P12-4	P12-5	P12-6	P12-7	P12-8	P12-9	P12-10	P12-11	P12-12
Stacionaža	0+000.0	0+001.5	0+003.0	0+004.5	0+006.0	0+007.5	0+009.0	0+010.5	0+012.0	0+013.5	0+015.0	0+016.5

Spremembe:	Opis spremembe:	Datum:	Podpis:
Investitor:	OBČINA ORMOŽ Ptujška cesta 6 2270 ORMOŽ	Objekt:	KOMUNALNA UREDITEV EPC GLINOKOP – II.Faza
Projektant:	ekologika d.o.o. Prešernova ulica 12, 3000 Celje	Vsebina risbe:	PREČNI PROFIL CESTE P7–P12
Preveril:	Ime in priimek:	Identif. število:	Podpis:
Odg. vodja projekta:	Tomaž OBERŽAN, u.d.i.g.	G–0521	julij 2026
Odg. projektant:	Tomaž OBERŽAN, u.d.i.g.	G–0521	julij 2026
Obdelal:			
Preveril:			
Nosilec podatkov:	Datoteka:	S:\K-P2-24024_0301.01-04_PREČNI_PROFIL_CESTE.dwg	Vrsta načrta:
Oznaka risbe:	Datum:	julij 2026	Številka priloge:
			03.01.02