



M:1:100/100
P13

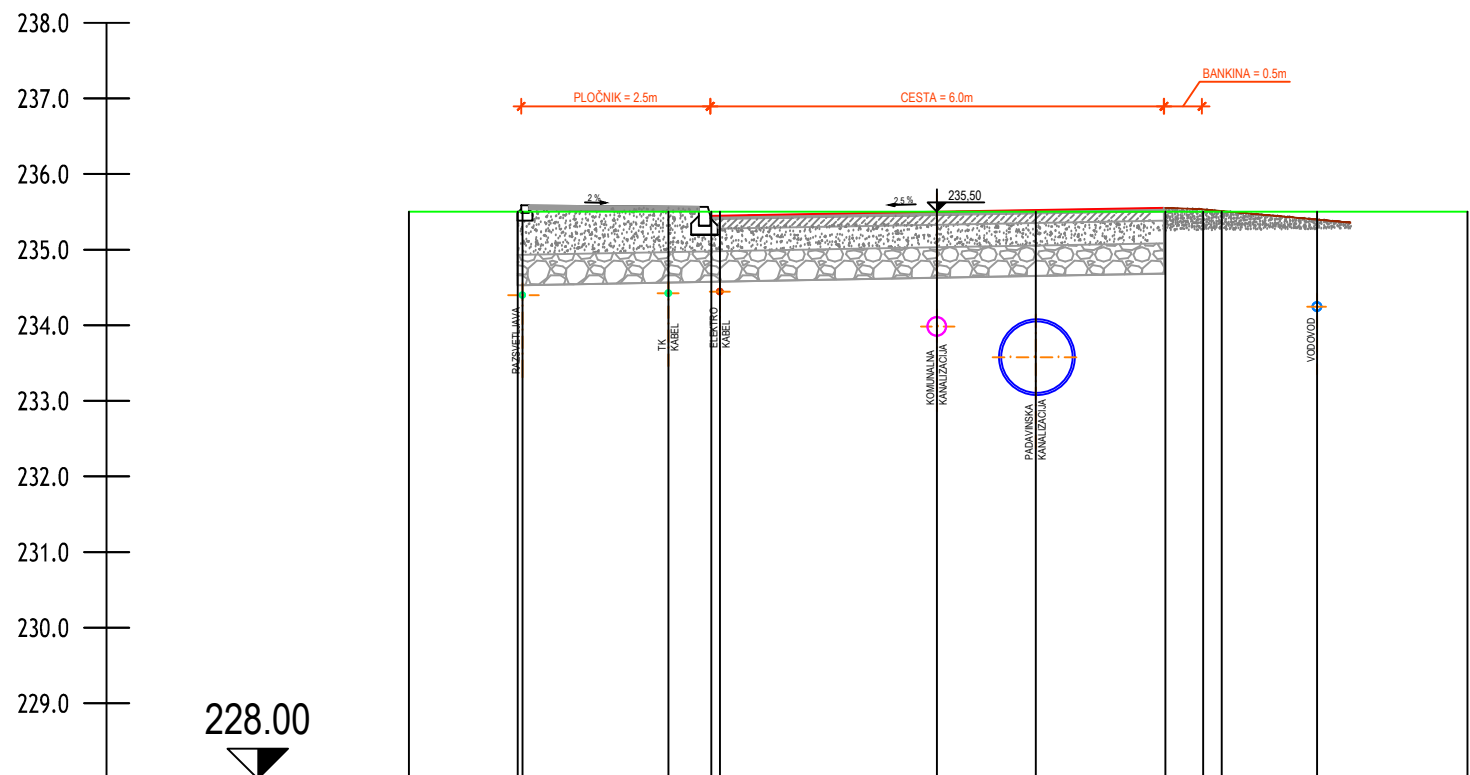


Ime	P13-1	P13-2	P13-3	P13-4	P13-5	P13-6	P13-7	P13-8	P13-9	P13-10	P13-11	P13-12	P13-13
Stacionaža	0+000.0	0+001.5	0+001.5	0+003.4	0+004.0	0+004.1	0+007.0	0+008.3	0+010.0	0+010.5	0+010.7	0+012.0	0+014.0

M:1:100/100
P14

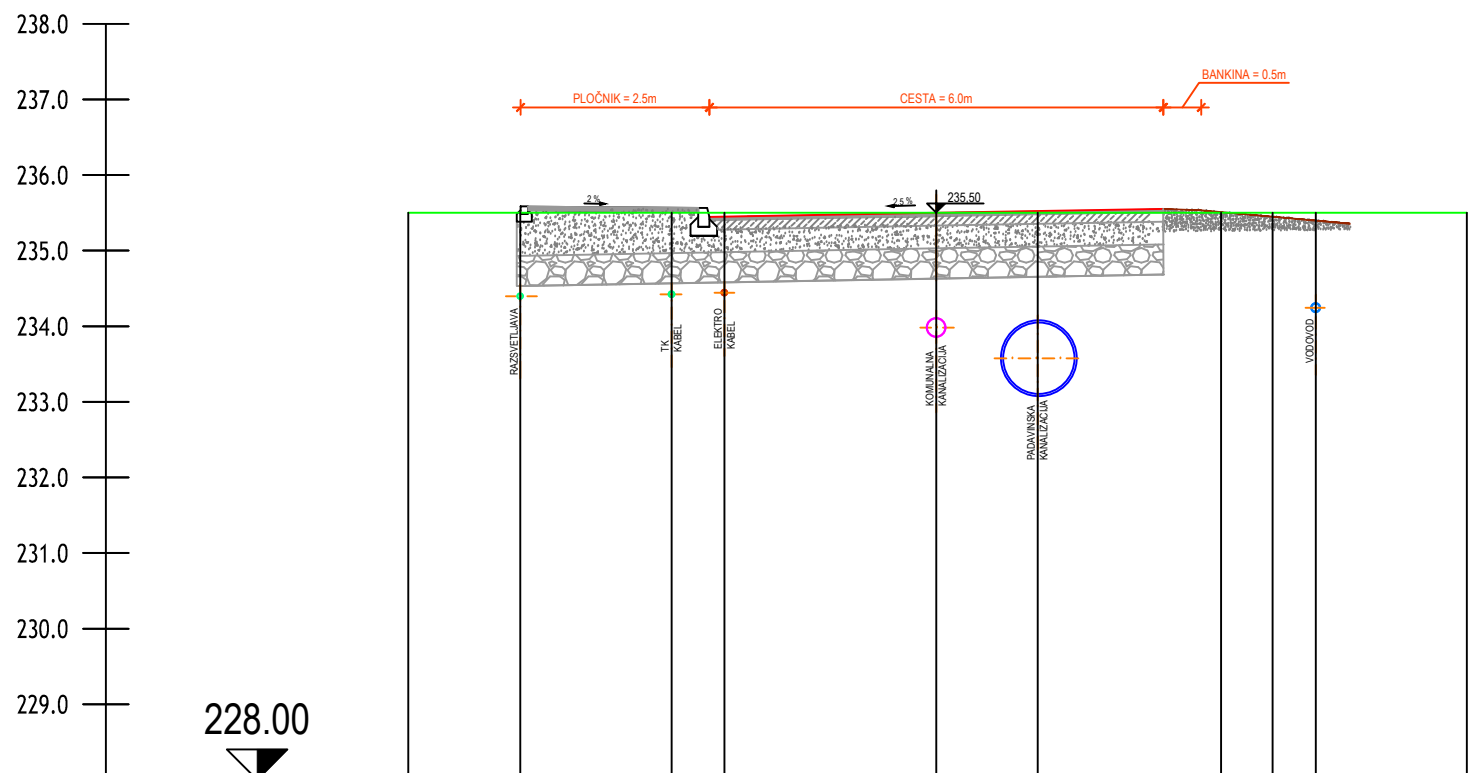


Ime	P14-1	P14-2	P14-3	P14-4	P14-5	P14-6	P14-7	P14-8	P14-9	P14-10
Stacionaža	0+000.0	0+001.5	0+003.5	0+004.2	0+007.0	0+008.3	0+010.8	0+011.4	0+012.0	0+014.0

M:1:100/100
P15

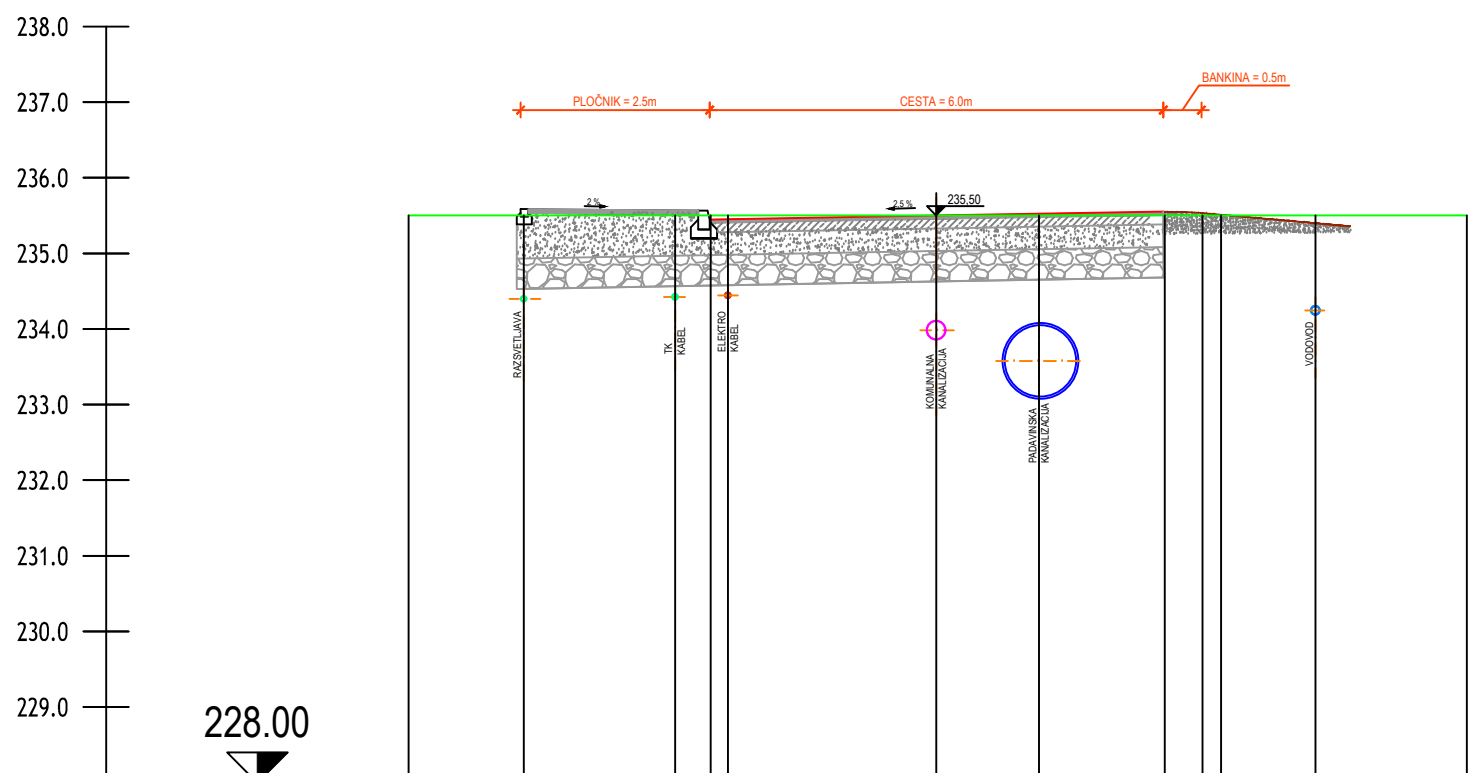


Ime	P15-1	P15-2	P15-3	P15-4	P15-5	P15-6	P15-7	P15-8	P15-9	P15-10	P15-11	P15-12
Stacionaža	0+000.0	0+001.5	0+003.5	0+004.0	0+004.2	0+007.0	0+008.3	0+010.0	0+010.5	0+010.7	0+012.0	0+014.0

M:1:100/100
P16

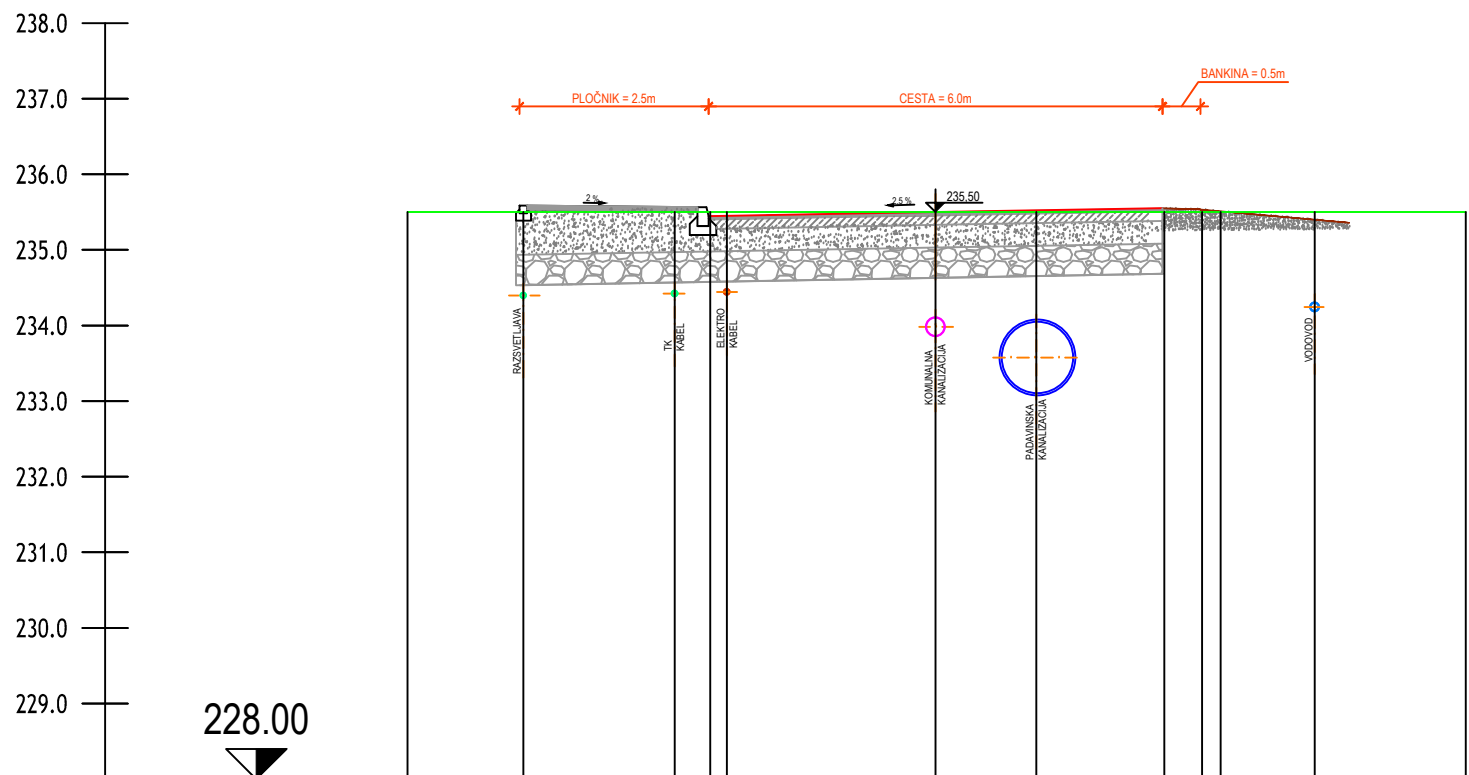


Ime	P16-1	P16-2	P16-3	P16-4	P16-5	P16-6	P16-7	P16-8	P16-9	P16-10	P16-11	P16-12
Stacionaža	0+000.0	0+001.5	0+003.5	0+004.0	0+004.2	0+007.0	0+008.3	0+010.0	0+010.5	0+010.8	0+012.0	0+014.0

M:1:100/100
P17

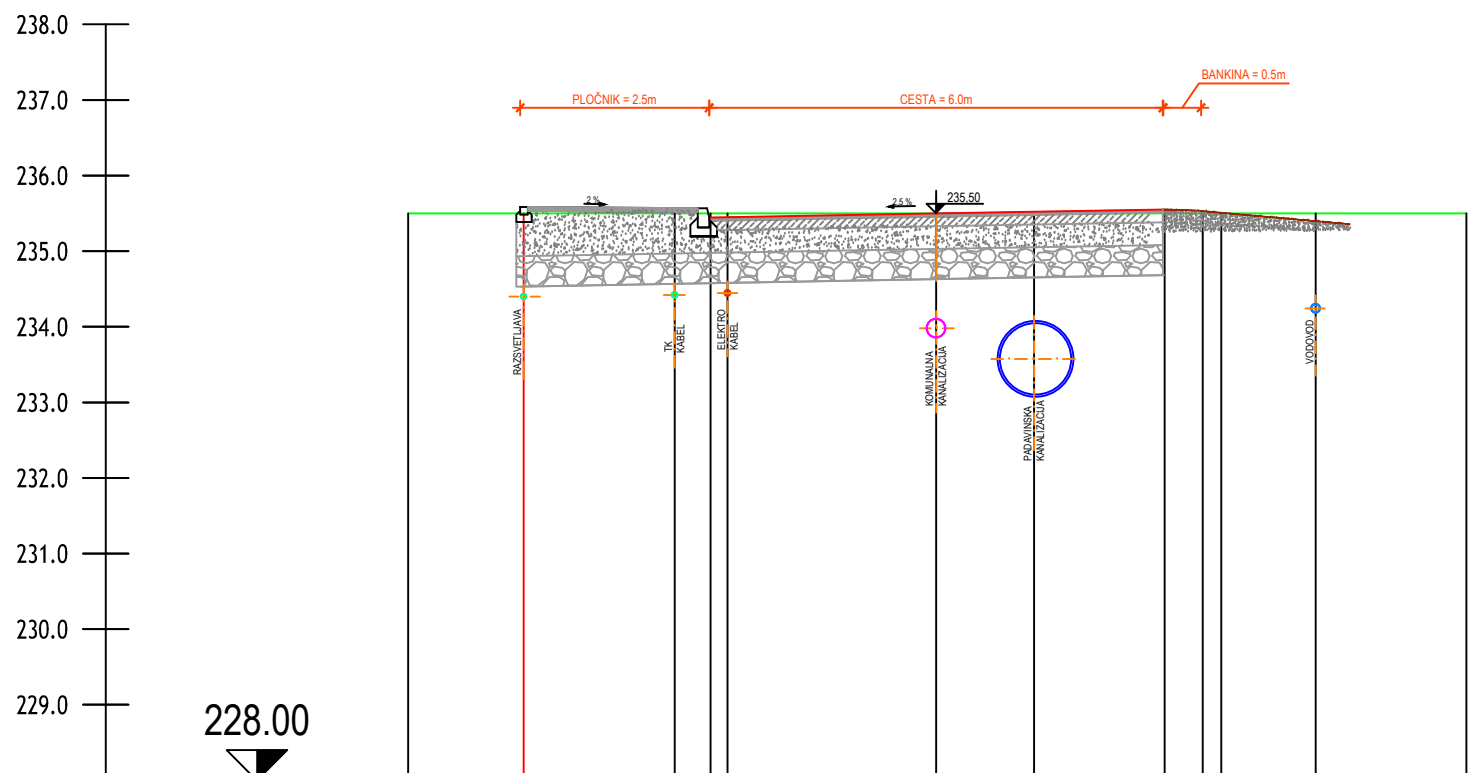

Ime	P17-1	P17-2	P17-3	P17-4	P17-5	P17-6	P17-7	P17-8	P17-9	P17-10	P17-11	P17-12
Stacionaža	0+000.0	0+001.5	0+003.5	0+004.0	0+004.2	0+007.0	0+008.3	0+010.0	0+010.5	0+010.8	0+012.0	0+014.0

M:1:100/100
P18

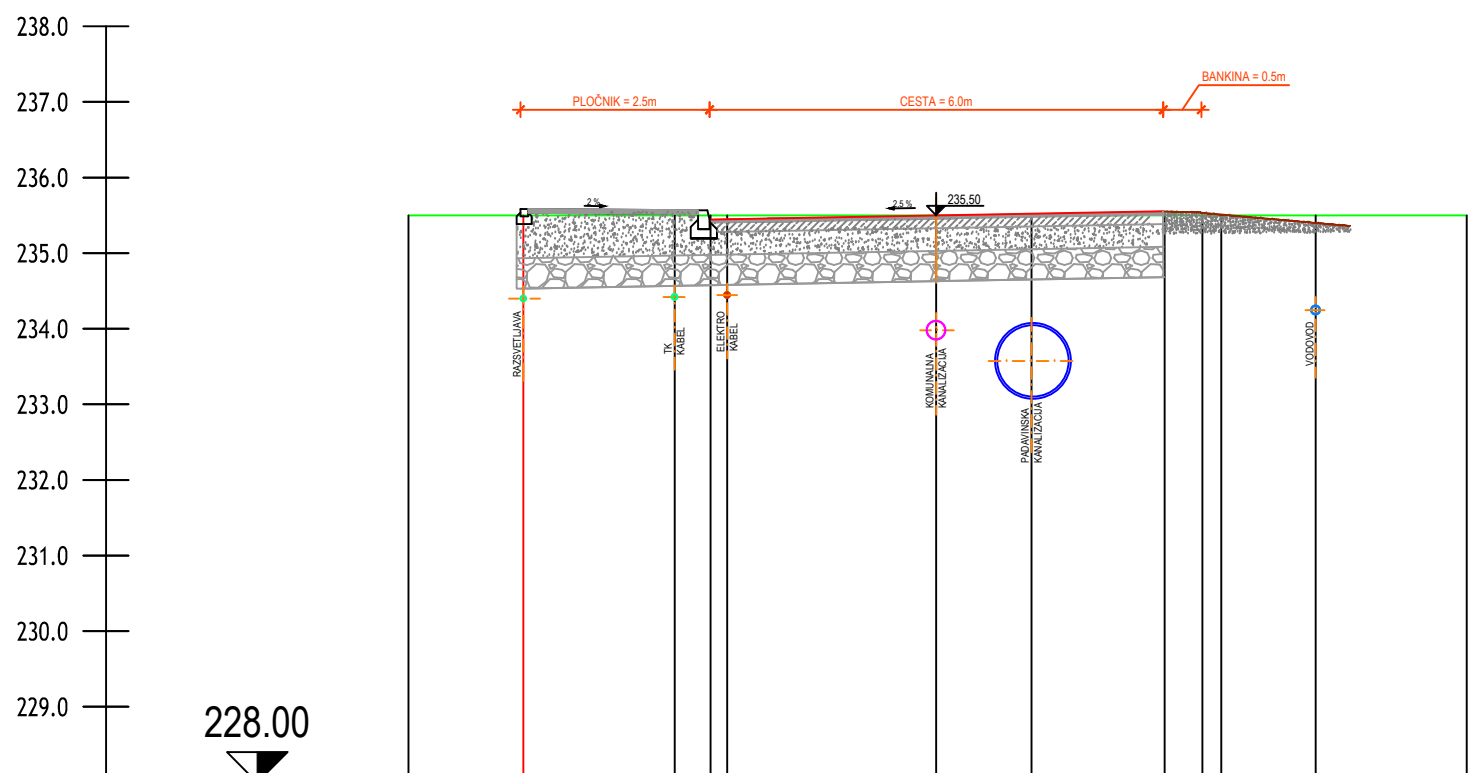

Ime	P18-1	P18-2	P18-3	P18-4	P18-5	P18-6	P18-7	P18-8	P18-9	P18-10	P18-11	P18-12
Stacionaža	0+000.0	0+001.5	0+003.5	0+004.0	0+004.2	0+007.0	0+008.2	0+010.0	0+010.5	0+010.8	0+012.0	0+014.0

Spremembe:		Opis spremembe:			Datum:		Podpis:	
Investitor: OBČINA ORMOŽ Ptujška cesta 6 2270 ORMOŽ					Objekt: KOMUNALNA UREDITEV EPC GLINOKOP – II.Faza			
Projektno podjetje: ekologika d.o.o. Prešernova ulica 12, 3000 Celje					Vsebina risbe:			
		Ime in priimek:		Identif. štev.:	Podpis:	Datum pod.:		
Odg. vodja projekta:		Tomaž OBERŽAN, u.d.i.g.		G-0521		julij 2026		
Odg. projektant:		Tomaž OBERŽAN, u.d.i.g.		G-0521		julij 2026		
Obdelal:								
Preveril:								
Nosilec podatkov:				Datoteka:				
				9-K-PO-2402.03.01.01-04_PREČNI_CESTE.dwg				
Oznaka risbe:				Datum:		julij 2026		
Vrsta načrta:						Številka načrta:		
PZI						PRO K 24024		
						Številka priloge:		
						03.01.03		