



M:1:100/100
P19

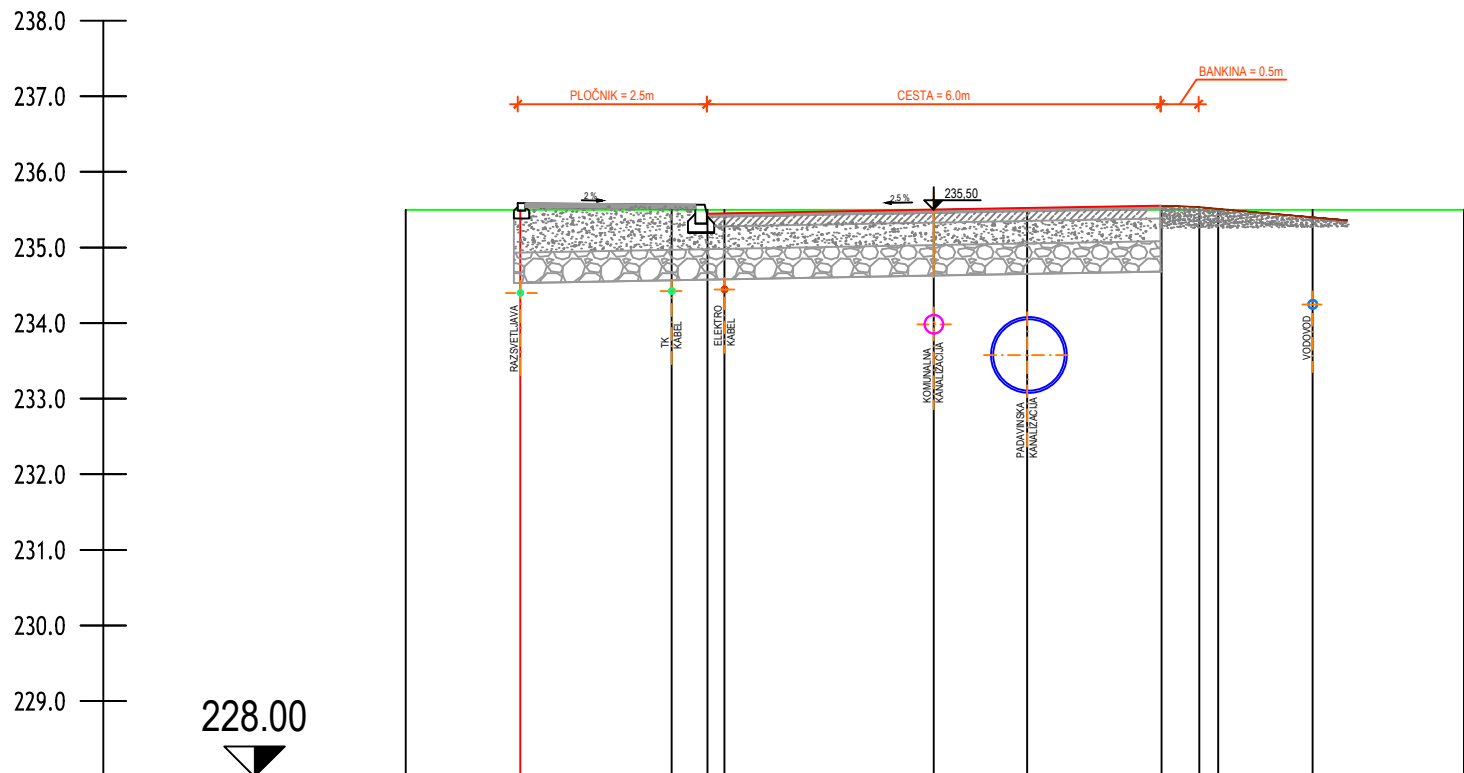


Ime	P19-1	P19-2	P19-3	P19-4	P19-5	P19-6	P19-7	P19-8	P19-9	P19-10	P19-11	P19-12
Stacionaža	0+000.0	0+001.5	0+003.5	0+004.0	0+004.2	0+007.0	0+008.2	0+010.0	0+010.5	0+010.7	0+012.0	0+014.0

M:1:100/100
P20

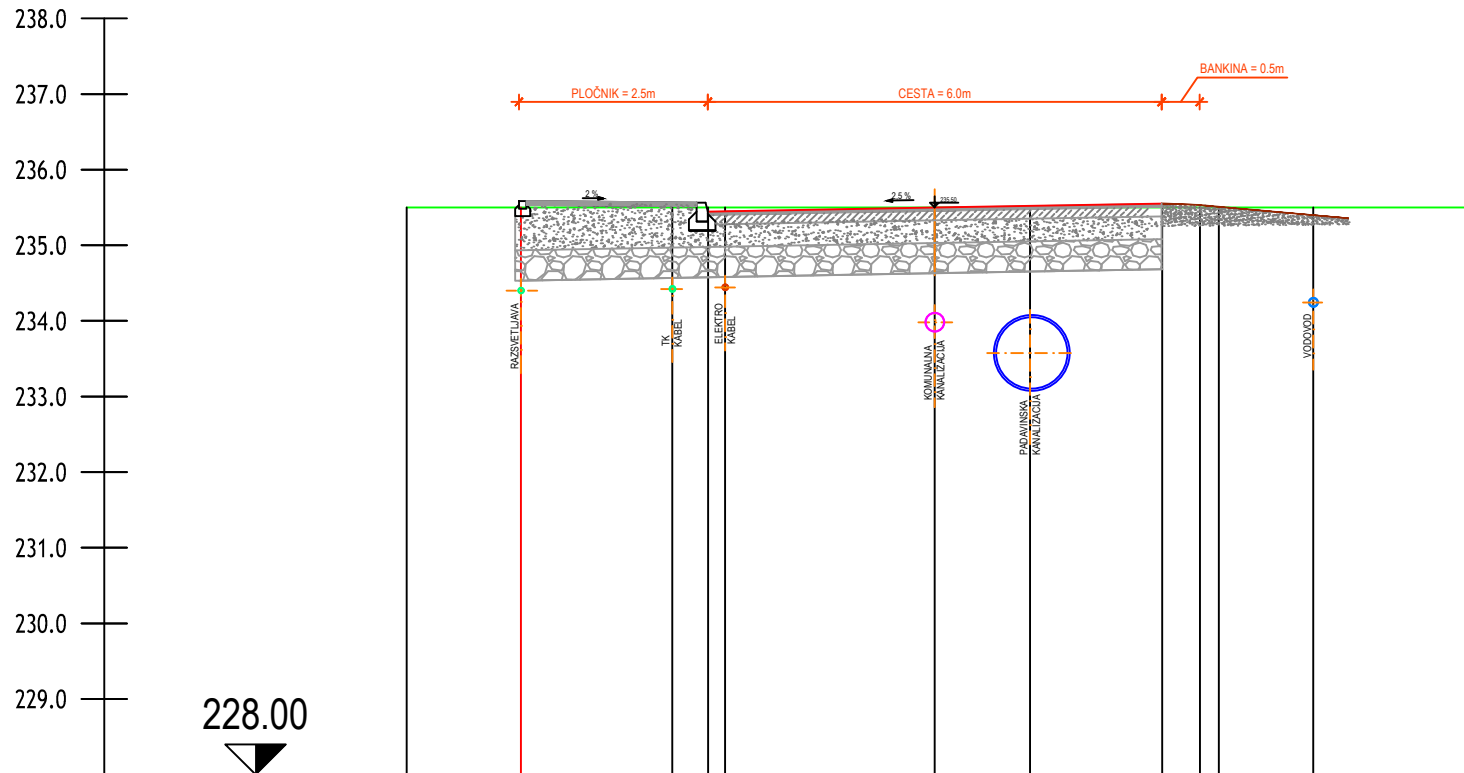


Ime	P20-1	P20-2	P20-3	P20-4	P20-5	P20-6	P20-7	P20-8	P20-9	P20-10	P20-11	P20-12
Stacionaža	0+000.0	0+001.5	0+003.5	0+004.0	0+004.2	0+007.0	0+008.2	0+010.0	0+010.5	0+010.7	0+012.0	0+014.0

M:1:100/100
P21

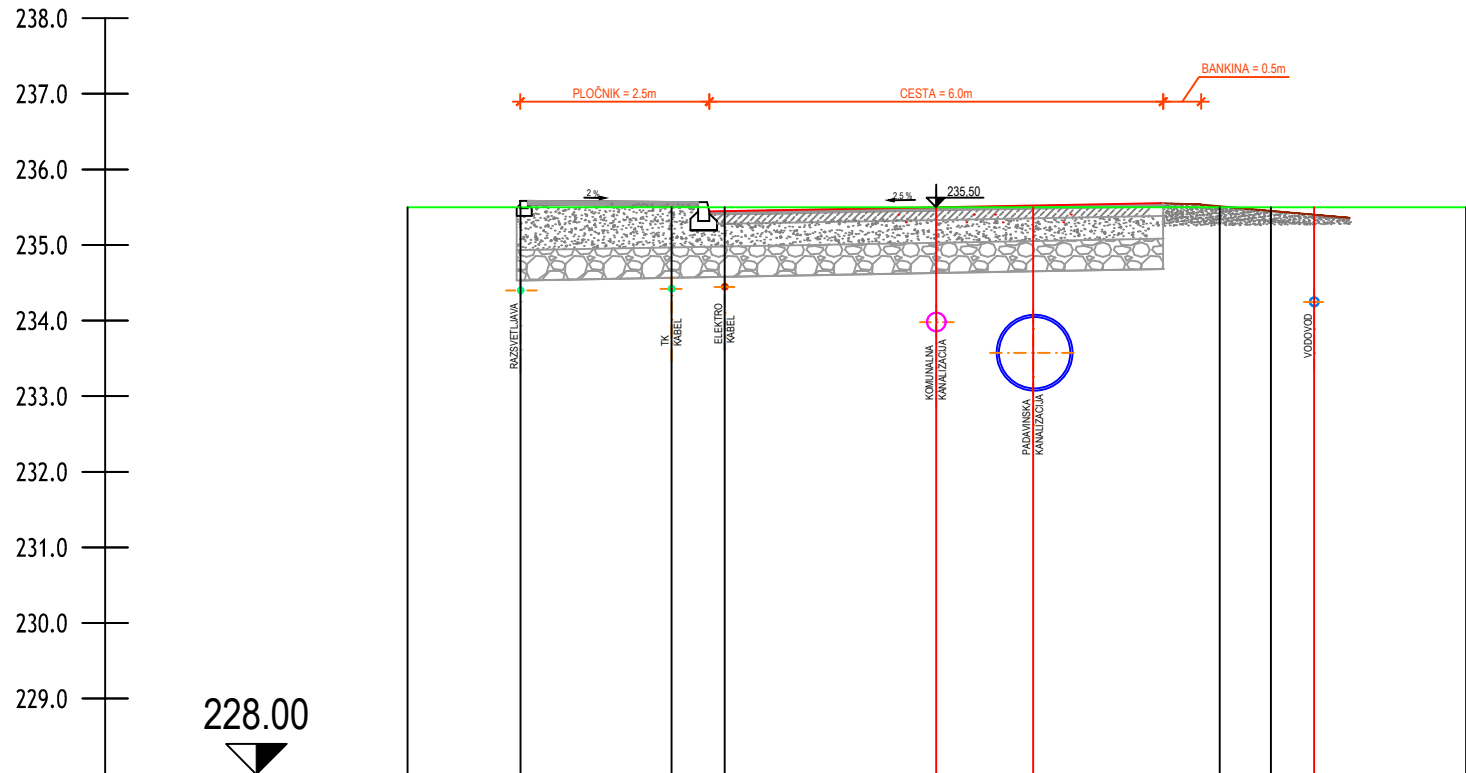

Ime	P21-1	P21-2	P21-3	P21-4	P21-5	P21-6	P21-7	P21-8	P21-9	P21-10
Stacionaža	0+000.0	0+001.5	0+003.5	0+004.2	0+007.0	0+008.3	0+010.7	0+011.4	0+012.0	0+014.0

KARAKTERISTIČNI PROFIL CESTE

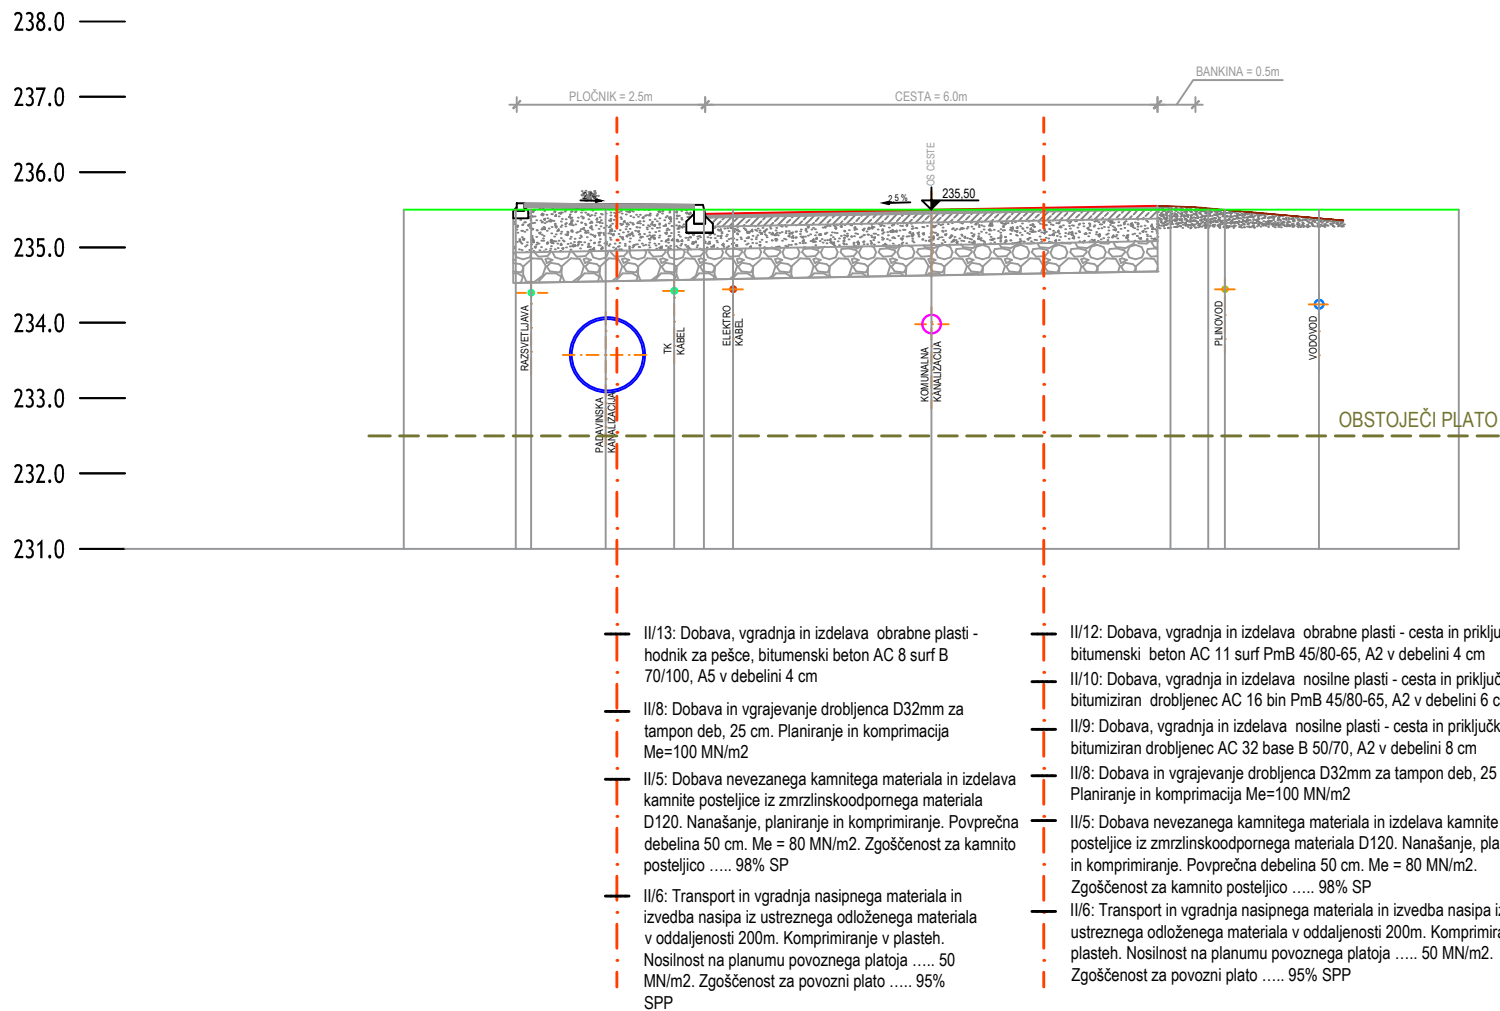

Spremembe:	Opis spremembe:	Datum:	Podpis:
Investitor:	OBČINA ORMOŽ Ptujška cesta 6 2270 ORMOŽ	Objekt:	KOMUNALNA UREDITEV EPC GLINOKOP – II.Faza
Projektivno podjetje:	ekologika d.o.o. Prešernova ulica 12, 3000 Celje	Vsebina risbe:	PREČNI PROFIL CESTE P19–P21
Odg. vodja projekta:	Tomaž OBERŽAN, u.d.i.g.	Identif. štev.:	G–0521
Odg. projektant:	Tomaž OBERŽAN, u.d.i.g.	Podpis:	
Obdelal:		Datum pod.:	
Preveril:			
Nosilec podatkov:	Datoteka: S-K-PD-24024_03.01.01-04_PREČNI_PROFIL.dwg	Vrsta načrta:	PZI
Oznaka risbe:	Datum: julij 2026	Številka načrta:	PRO K 24024
		Številka priloge:	03.01.04