


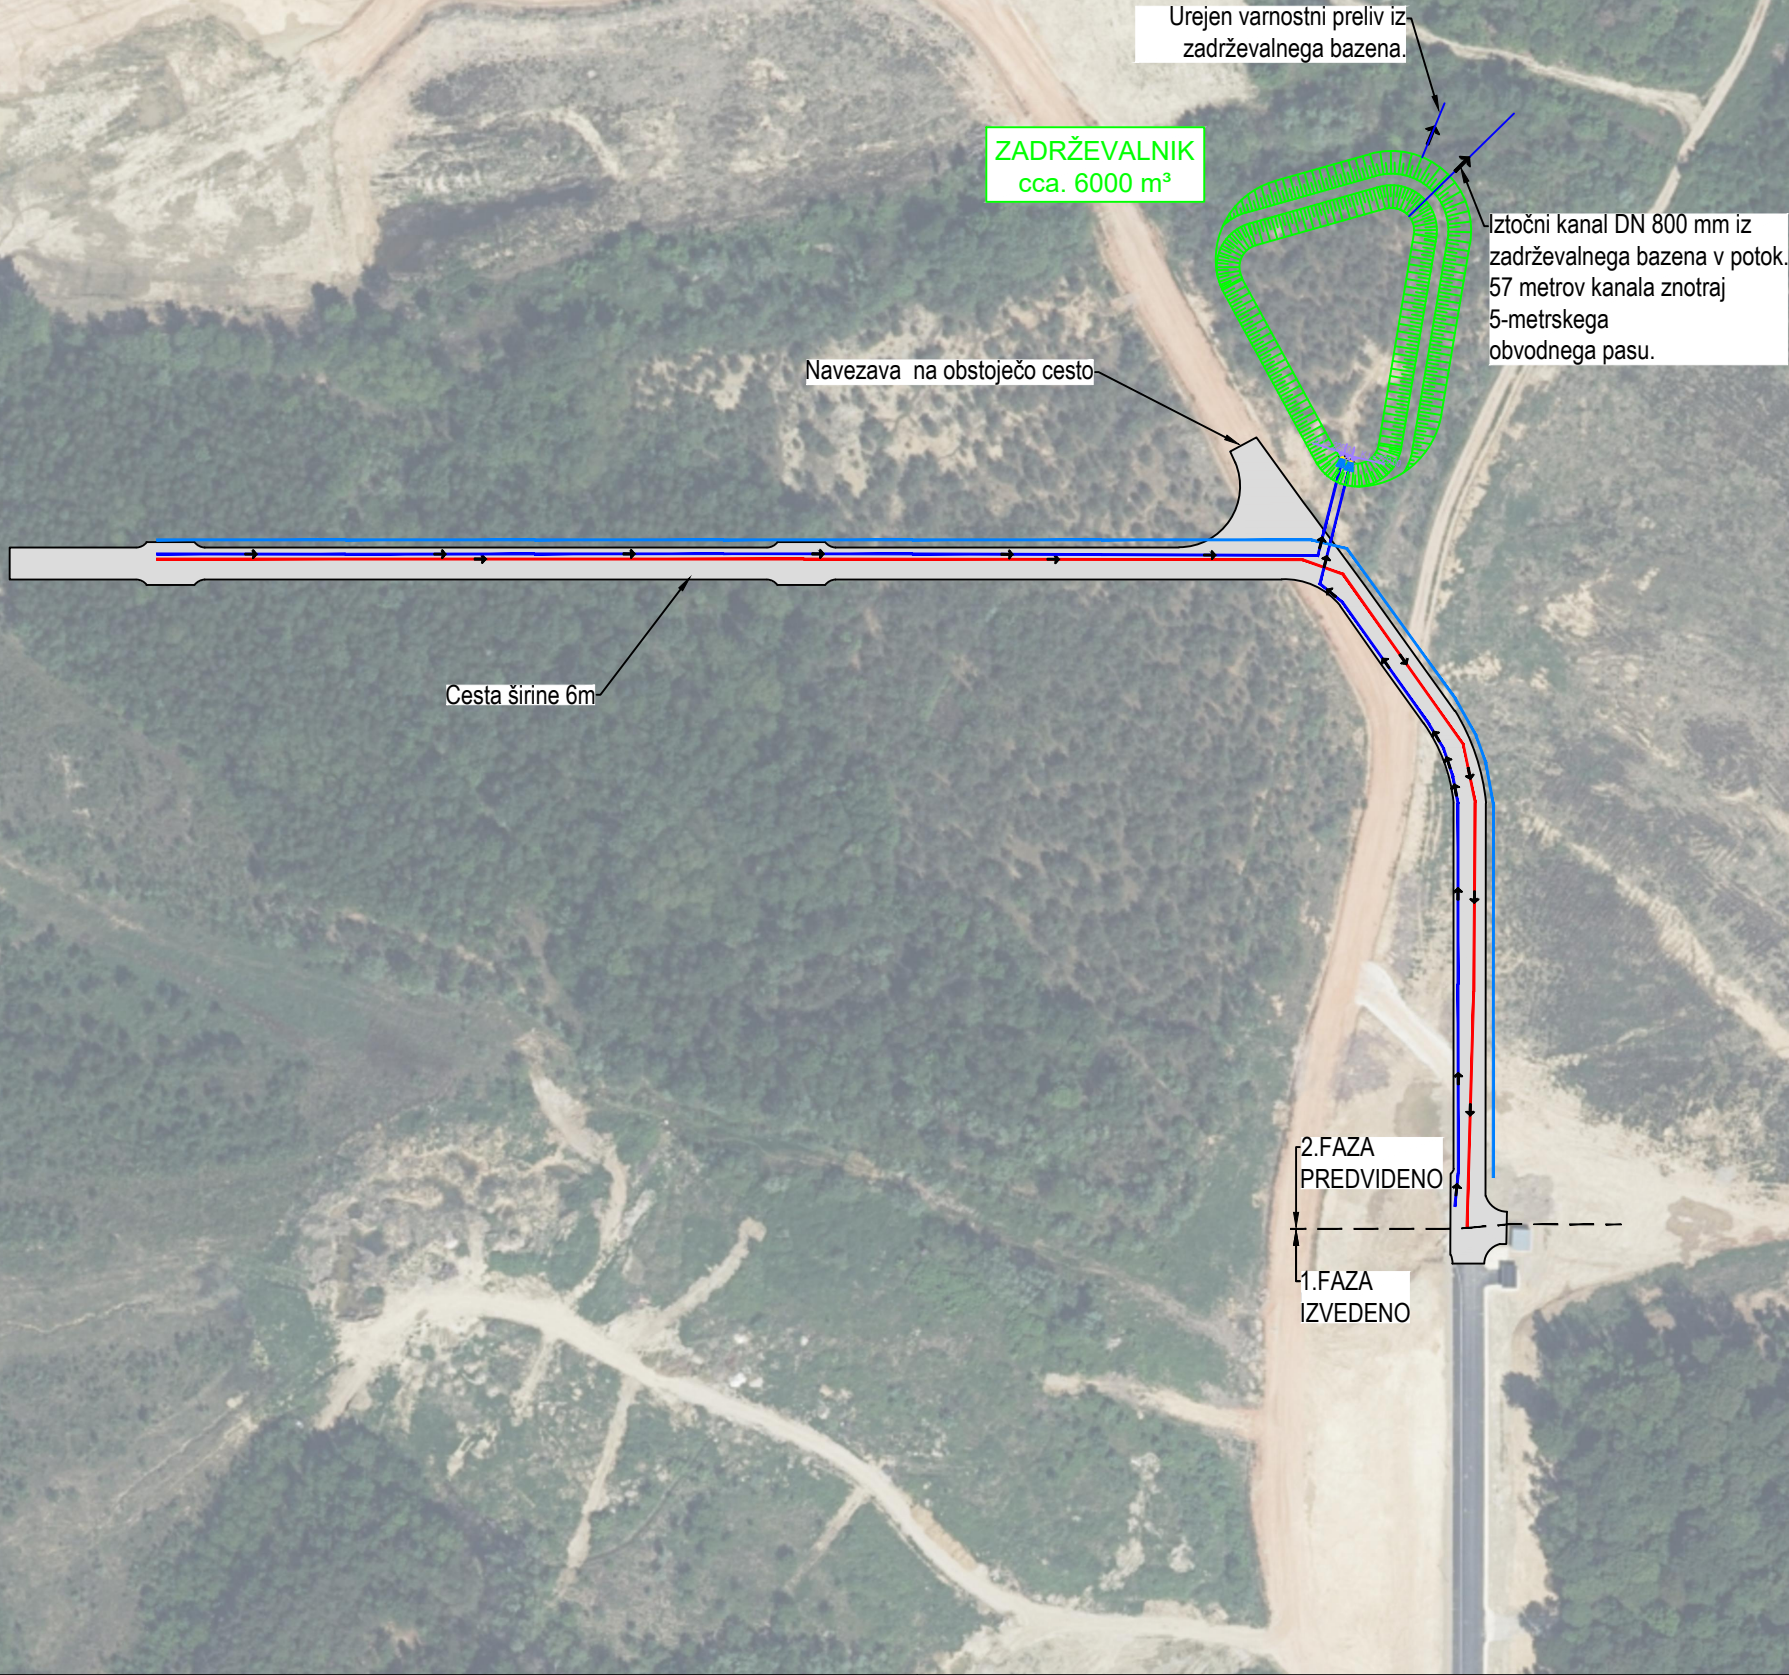

LEGENDA: 2. faza - predvideno

- PREDVIDENA KOMUNALNA KANALIZACIJA
- PREDVIDENA PADAVINSKA KANALIZACIJA
- PREDVIDEN VODOVOD

Spremembe:		Opis spremembe:		Datum:	Podpis:
Investitor: OBČINA ORMOŽ Ptujška cesta 6 2270 ORMOŽ				Objekt: KOMUNALNA UREDITEV EPC GLINOKOP – II.Faza	
Projektivno podjetje: ekologika d.o.o. Prešernova ulica 12, 3000 Celje				Vsebina risbe: PREGLEDNA SITUACIJA	
	Ime in priimek:	Identif. številka:	Podpis:	Datum podpis:	Merilo: M 1:2000
Odgoj. vodja projekta:	Tomaž OBERŽAN, u.d.i.g.	G-0521		julij 2026	
Odgoj. projektant:	Tomaž OBERŽAN, u.d.i.g.	G-0521		julij 2026	
Obdelal:					
Preveril:					
Nosilec podatkov:		Datoteka:		Vrsta načrta: PZI	Številka načrta: PRO K 24024
		SI-K-PZI-24024_01.01.01_PREGLEDNA_SIT.dwg			Številka priloge: 01.01.01
Oznaka risbe:		Datum:		julij 2026	