


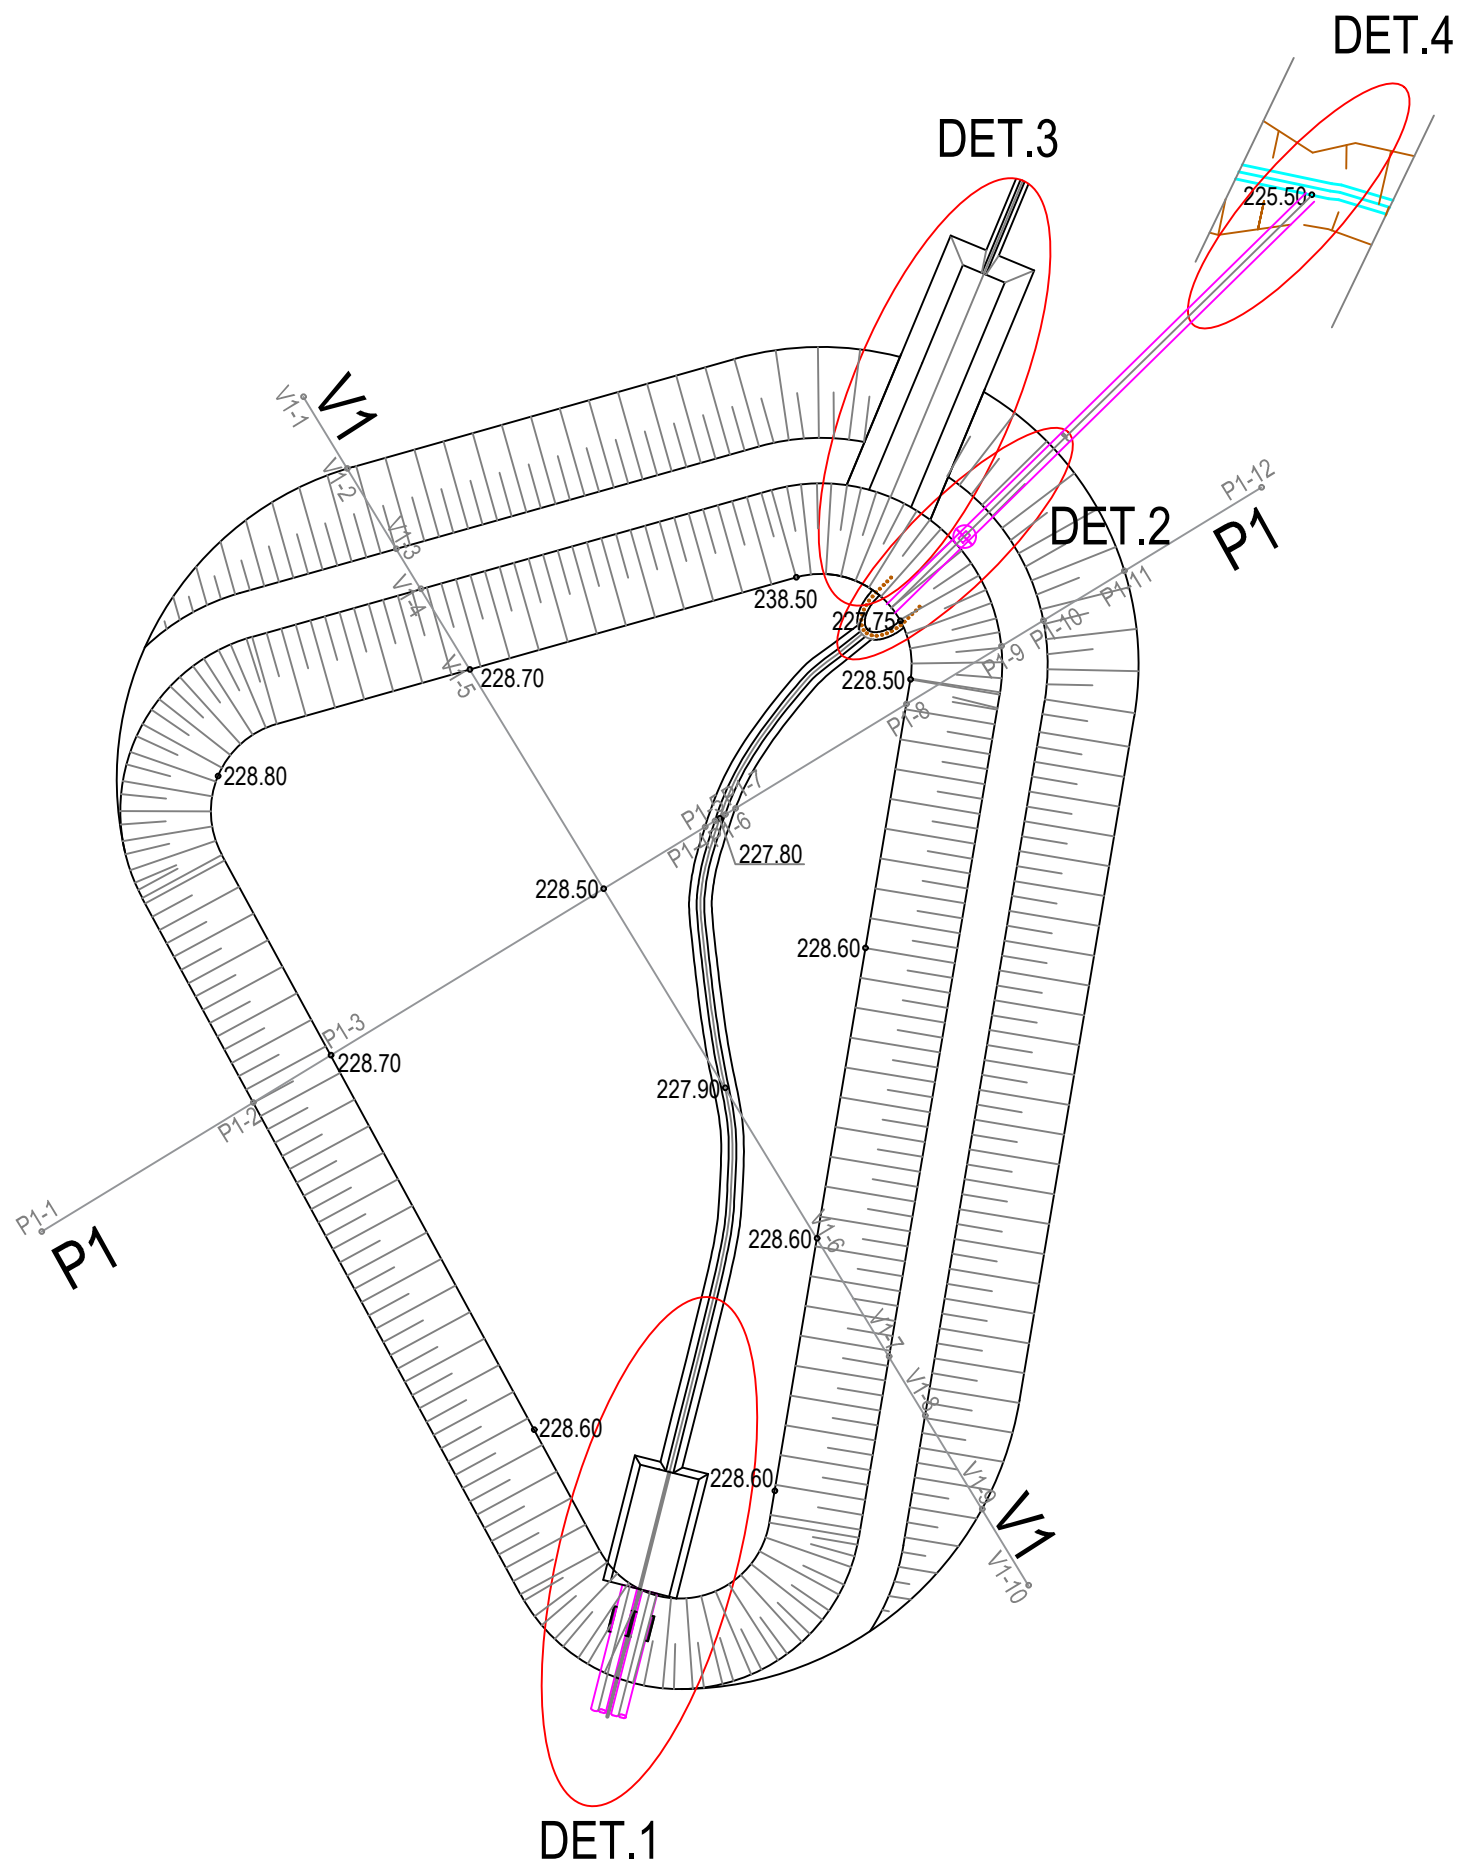

Spremembe:		Opis spremembe:		Datum:	Podpis:
Investitor: OBČINA ORMOŽ Ptujška cesta 6 2270 Ormož				Objekt: KOMUNALNA UREDITEV EPC GLINOKOP – II. faza	
Projektivno podjetje: ekologika d.o.o. Prešernova ulica 12, 3000 Celje				Vsebina risbe: ZADRŽEVALNI BAZEN	
	Ime in priimek:	Identif. številka:	Podpis:	Datum podpis:	Merilo: M 1:500
Odgo. oseba projektanta:	Tomaž OBERŽAN, u.d.i.g.	G-0521		julij 2026	
Pooblaščen inženir	Tomaž OBERŽAN, u.d.i.g.	G-0521		julij 2026	
Obdelal:					
Preveril:					Vrsta načrta: PZI Številka načrta: PRO K 24024 Številka priloge: 01.03.02
Nosilec podatkov:		Datoteka: SI-K-DG3-24024_010301_SIT IN VZD_ZADRZEVALNI-BAZEN.dwg			
Oznaka risbe:		Datum: julij 2026			