


M:1:1000/100
K1

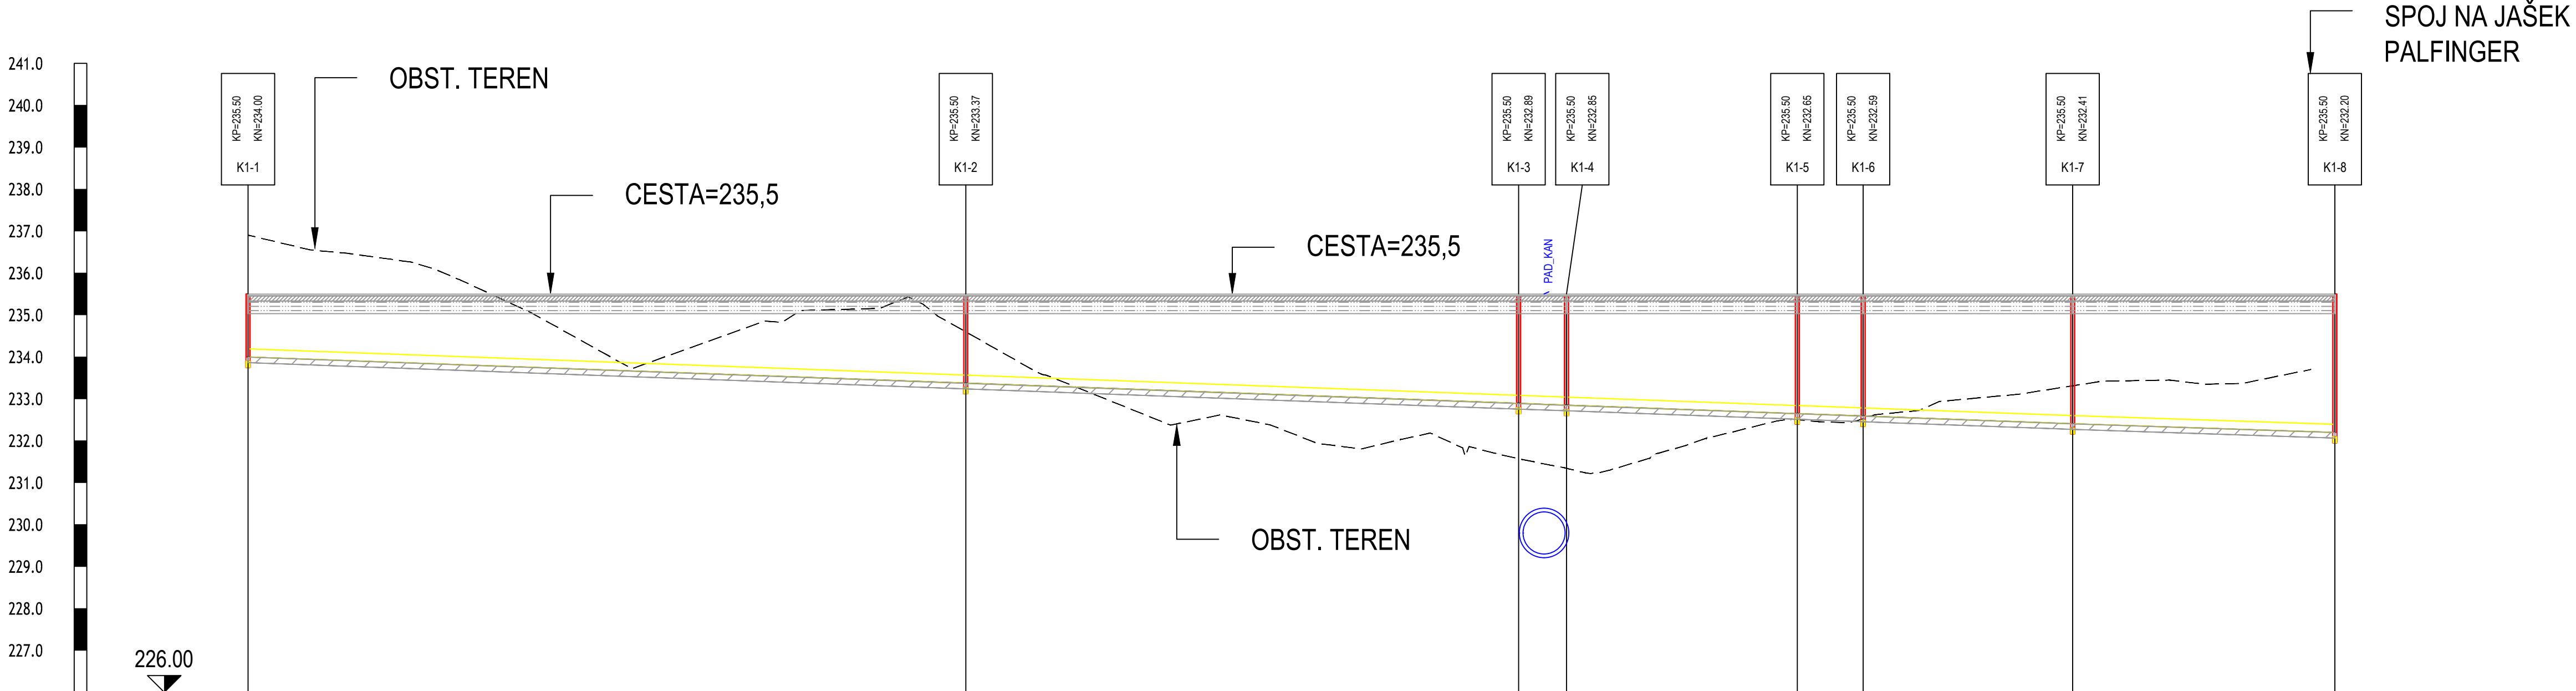

Ime jaška	K1-1		K1-2		K1-3		K1-4		K1-5		K1-6		K1-7		K1-8	
Stacionaža	0+000.0		0+171.3		0+303.2		0+314.6		0+369.7		0+386.4		0+435.4		0+498.0	
Kota terena	235.50		235.50		235.50		235.50		235.50		235.50		235.50		235.50	
Kota nivelete	234.00		233.37		232.89		232.85		232.65		232.59		232.41		232.20	
Globina nivelete	1.50		2.13		2.61		2.65		2.85		2.91		3.09		3.30	
Dolžina / Padec					L=435.4m I=3.7‰								L=62.5m I=3.3‰			
Material/Profil cevi					PVC_cev_SN8 DN200											

Spremembe:		Opis spremembe:			Datum:	Podpis:
Investitor: OBČINA ORMOŽ Ptujška cesta 6 2270 ORMOŽ					Objekt: KOMUNALNA UREDITEV EPC GLINOKOP – II.Faza	
Projektivno podjetje: ekologika d.o.o. Prešernova ulica 12, 3000 Celje					Vsebina risbe:	
		Ime in priimek:	Identif. štev.:	Podpis:	Datum pod.:	VZDOLŽNI PROFIL KOMUNALNEGA KANALA K1
Odg. vodja projekta:	Tomaž OBERŽAN, u.d.i.g.	G–0521			julij 2026	Merilo: M 1:1000/100
Odg. projektant:	Tomaž OBERŽAN, u.d.i.g.	G–0521			julij 2026	
Obdelal:						
Preveril:						
Nosilec podatkov:		Datum:		Vrsta načrta:		Številka načrta:
Oznaka risbe:		Datum:		julij 2026		PZI PRO K 24024
						Številka priloge: 02.01.01

a=0.28m²