




a=0.17m²

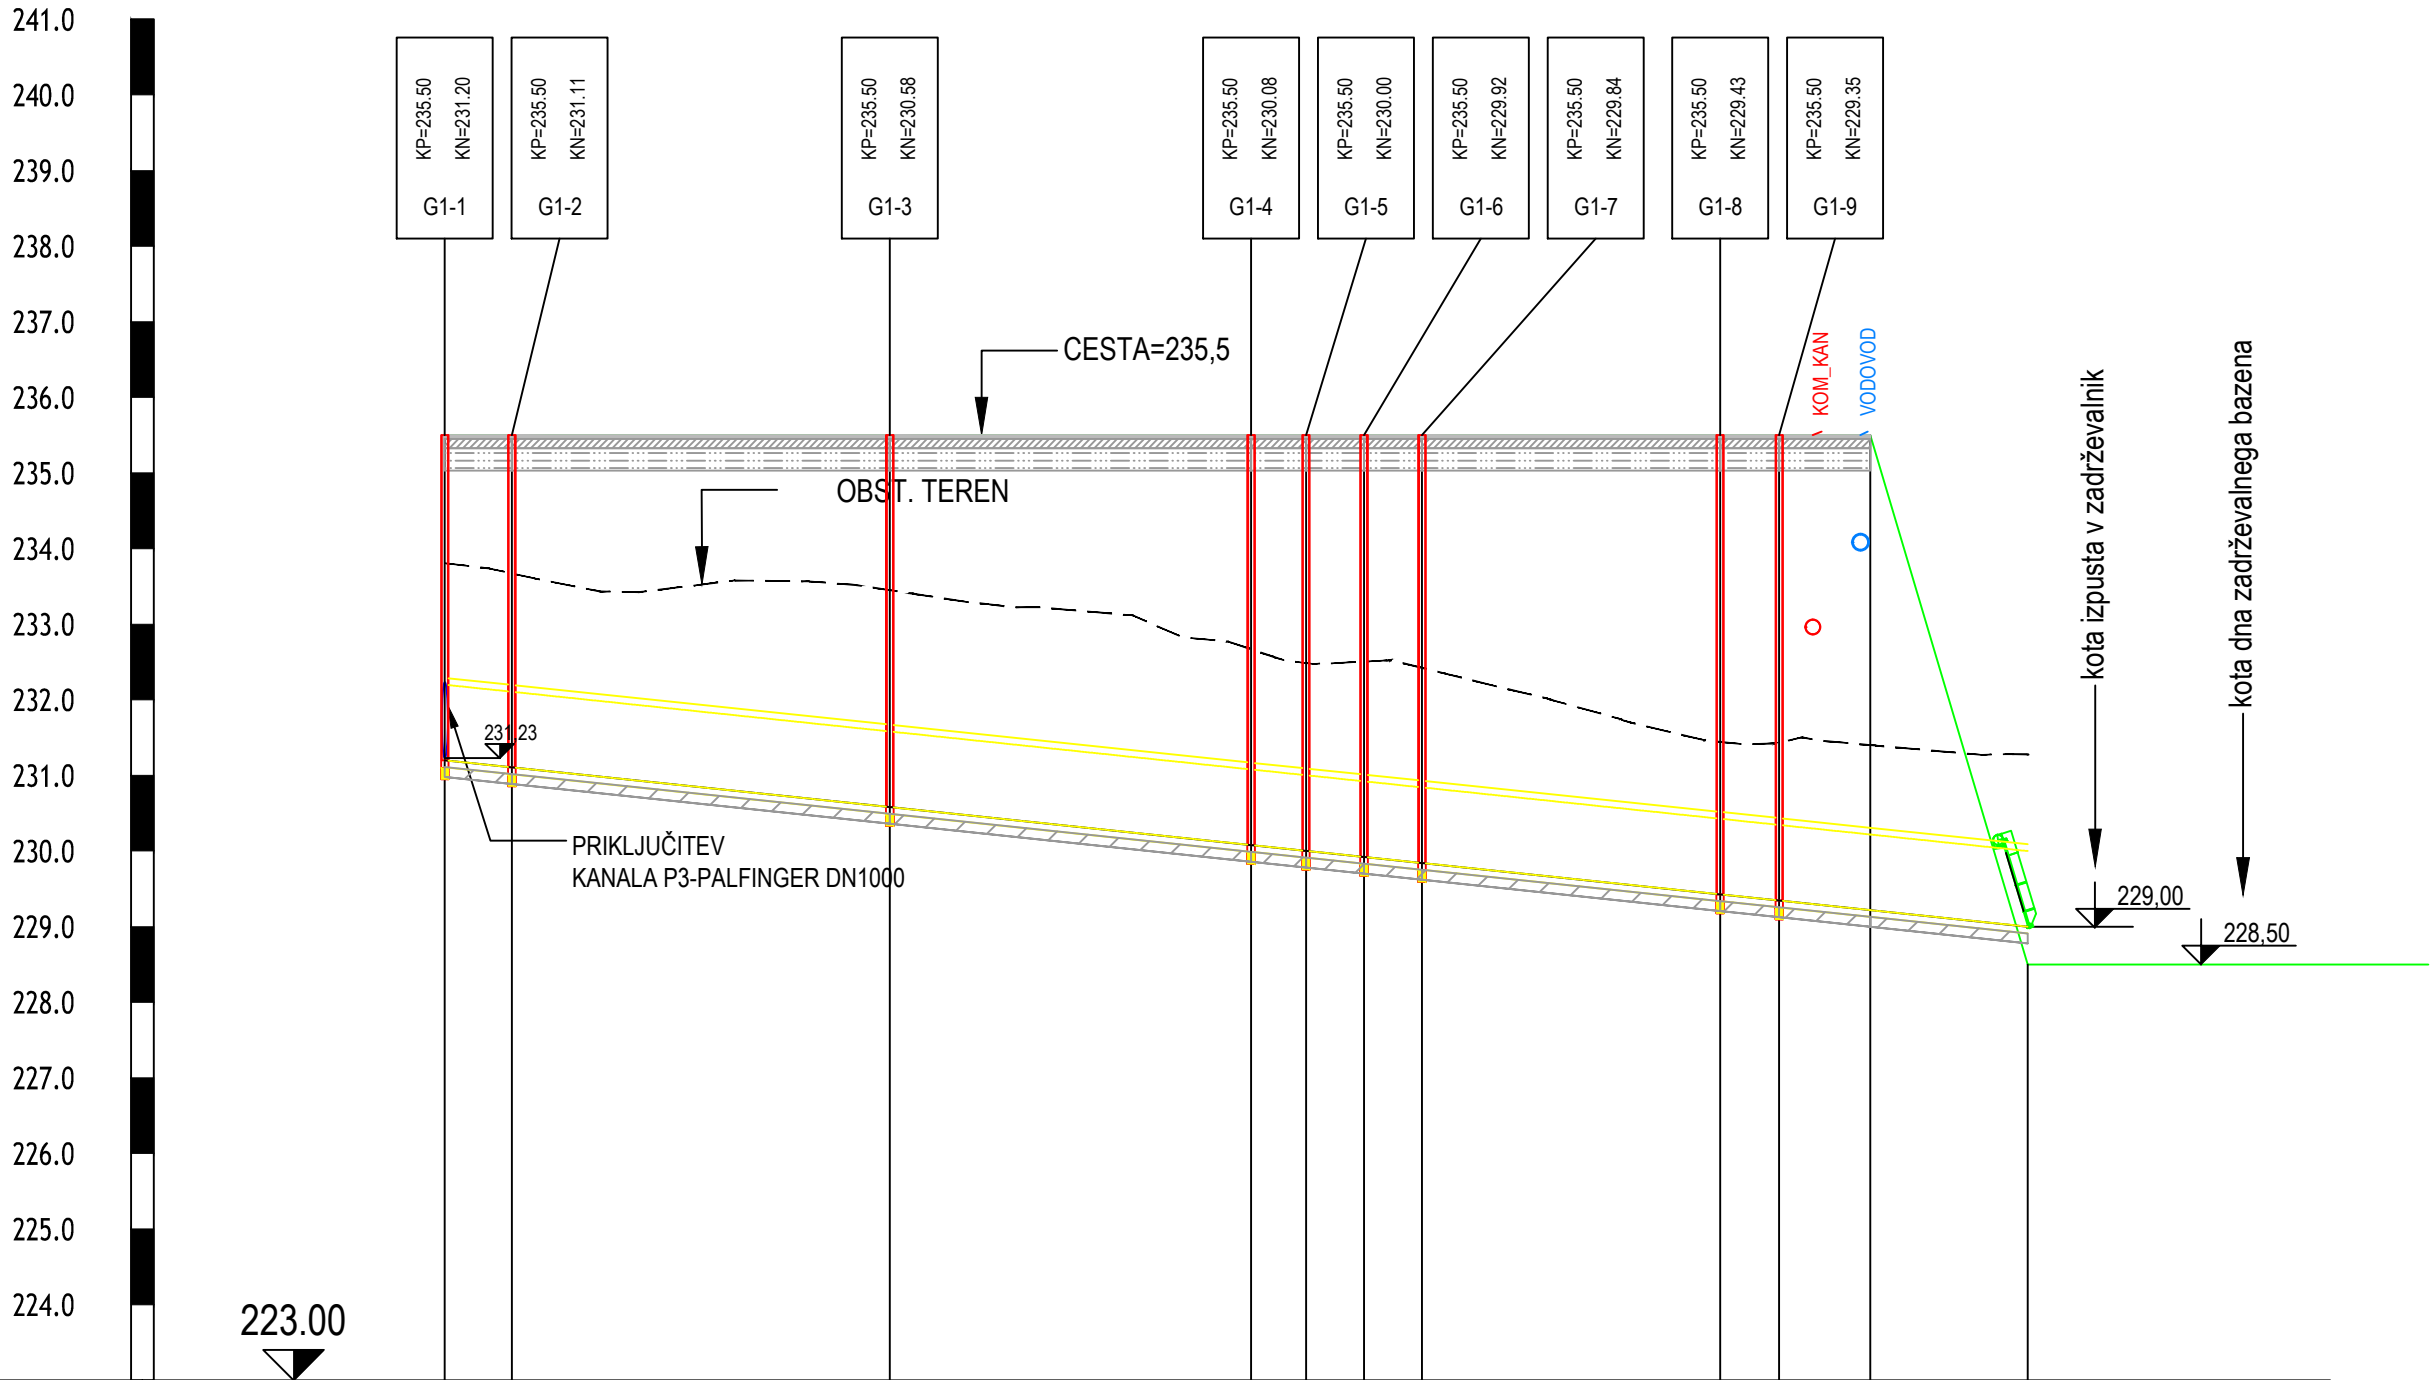

Ime jaška	G1-1 G1-2		G1-3	G1-4	G1-5	G1-6	G1-7	G1-8	G1-9	PV3	G1-10
Stacionaža	0+000.0	0+008.9	0+058.9	0+106.7	0+113.9	0+121.6	0+129.3	0+168.7	0+176.5	0+188.6	0+209.4
Kota terena	235.50	235.50	235.50	235.50	235.50	235.50	235.50	235.50	235.50	235.50	228.50
Kota nivelete	231.20	231.11	230.58	230.08	230.00	229.92	229.84	229.43	229.35	229.22	229.00
Globina nivelete	4.30	4.39	4.92	5.42	5.50	5.58	5.66	6.07	6.15	6.28	-0.50
Dolžina / Padec	L=209.4m I=10.5‰										
Material/Profil cevi	Beton DN1000										

Spremembe:		Opis spremembe:		Datum:	Podpis:
Investitor: OBČINA ORMOŽ Ptujska cesta 6 2270 ORMOŽ				Objekt: KOMUNALNA UREDITEV EPC GLINOKOP – II.Faza	
Projektivno podjetje: ekologika d.o.o. Prešernova ulica 12, 3000 Celje				Vsebina risbe:	
Ime in priimek:		Identif. štev.:	Podpis:	Datum pod.:	
Odg. vodja projekta:	Tomaž OBERŽAN, u.d.i.g.	G-0521		julij 2026	
Odg. projektant:	Tomaž OBERŽAN, u.d.i.g.	G-0521		julij 2026	
Obdelal:					
Preveril:					
Nosilec podatkov:		Datoteka: SI-K-PZI-24024_01.01.02_SIT_ZAKLJUČNA.dwg		Vrsta načrta: PZI	
Oznaka risbe:		Datum: julij 2026		Številka prilož: 02.01.02	
				Merilo: M 1:1000/100	
				Številka načrta: PRO K 24024	