


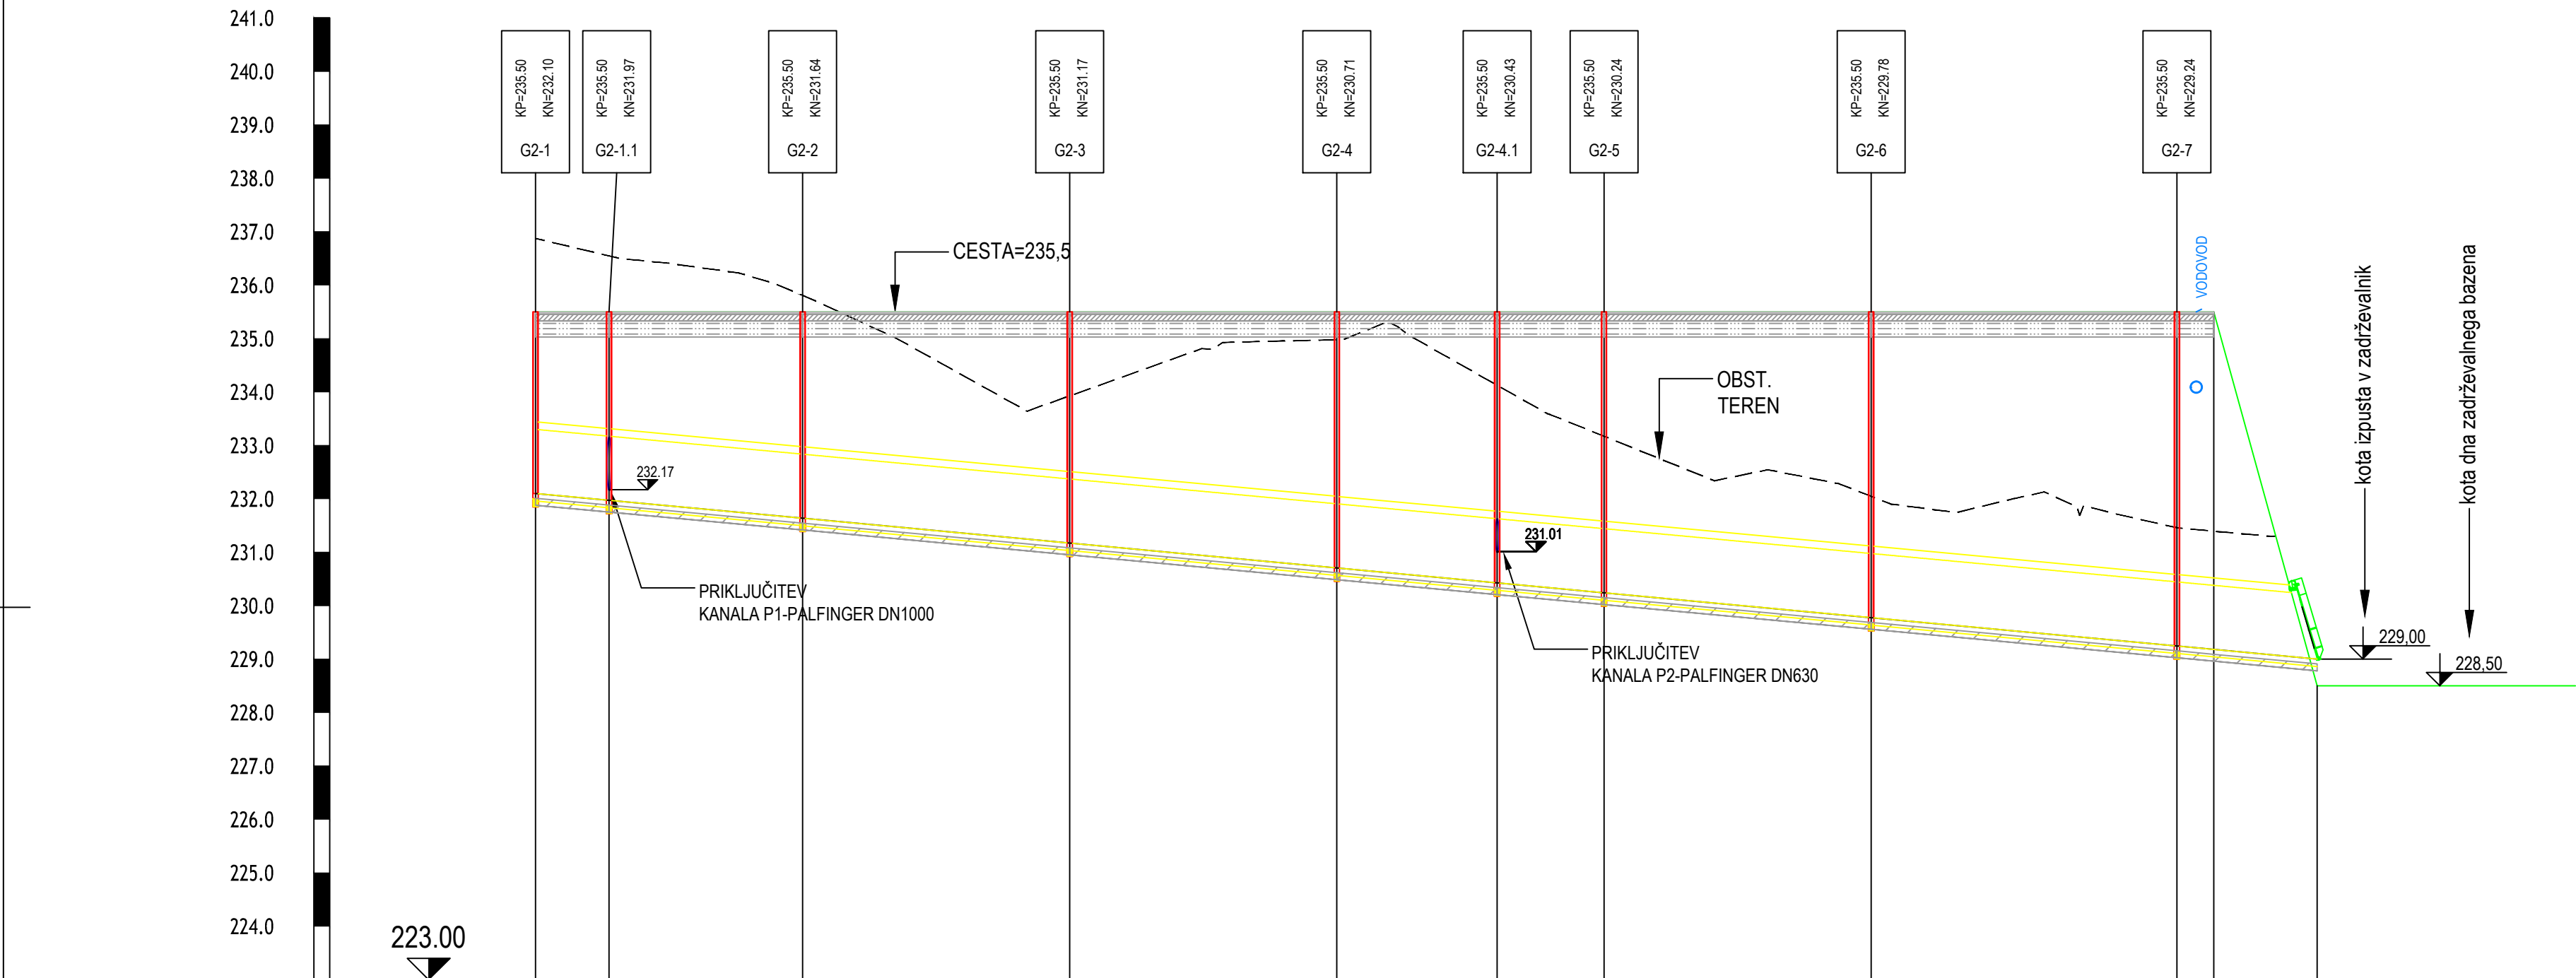

Ime jaška	G2-1		G2-1.1	G2-2	G2-3	G2-4	G2-4.1	G2-5	G2-6	G2-7	PV2	G2-8
Stacionaža	0+000.0		0+013.8	0+050.0	0+100.0	0+150.0	0+180.0	0+200.0	0+250.0	0+307.2	0+314.1	0+333.5
Kota terena	235.50		235.50	235.50	235.50	235.50	235.50	235.50	235.50	235.50	235.50	228.50
Kota nivelete	232.10		231.97	231.64	231.17	230.71	230.43	230.24	229.78	229.24	229.18	229.00
Globina nivelete	3.40		3.53	3.86	4.33	4.79	5.07	5.26	5.72	6.26	6.32	-0.50
Dolžina / Padec			L=333.5m I=9.3‰									
Material/Profil cevi			Beton DN1200									

Spremembe:		Opis spremembe:			Datum:	Podpis:
Investitor: OBČINA ORMOŽ Ptujška cesta 6 2270 ORMOŽ					Objekt: KOMUNALNA UREDITEV EPC GLINOKOP – II.Faza	
Projektivno podjetje: ekologika d.o.o. Prešernova ulica 12, 3000 Celje					Vsebina risbe:	
	Ime in priimek:	Identif. štev.:	Podpis:	Datum pod.:	VZDOLŽNI PROFIL PADAVINSKEGA KANALA G2	
Odg. vodja projekta:	Tomaž OBERŽAN, u.d.i.g.	G–0521		julij 2026	Merilo: M 1:1000/100	
Odg. projektant:	Tomaž OBERŽAN, u.d.i.g.	G–0521		julij 2026		
Obdelal:						
Preveril:						
Nosilec podatkov:		Datoteka: SI-K-PZI-24024_01.01.02_SIT_ZAKLJUČNA.dwg			Vrsta načrta:	Številka načrta: PRO K 24024
Oznaka risbe:		Datum: julij 2026				Številka priloge: 02.01.03