


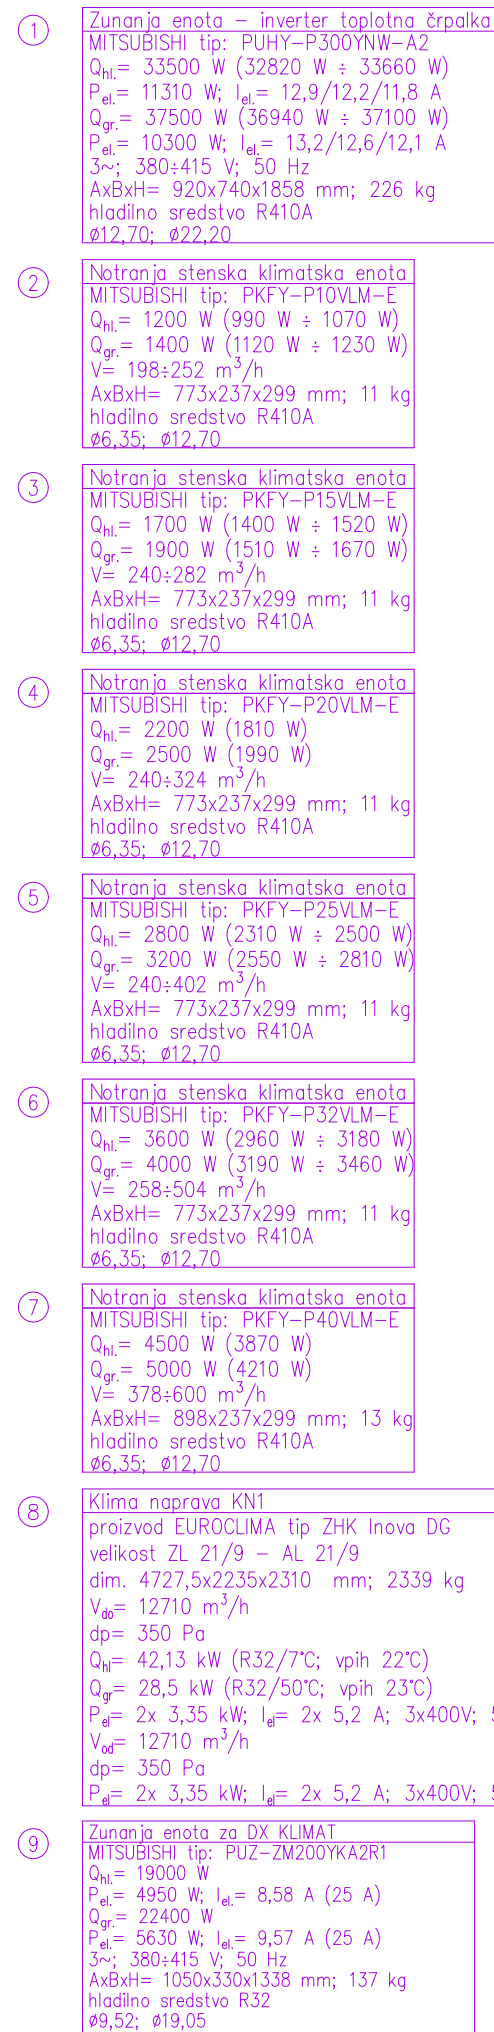

LEGENDA:

- hladino sredstvo (tekoča/plinska faza) – VRF pritičilec
- hladino sredstvo (tekoča/plinska faza) – VRF 1.nad.
- hladino sredstvo (tekoča/plinska faza) – VRF 2.nad.
- hladino sredstvo (tekoča/plinska faza) – VRF 3.nad.
- hladino sredstvo (tekoča/plinska faza) – VRF 4.nad.
- hladino sredstvo (tekoča/plinska faza) – dx klimat
- kanalizacija
- odvod kondenza

OPOMBE:
Odvod kondenza mora imeti min. 2% padec proti vertikali.

Sprememba	izpis spremembe	datum	podpis
	MT PRO D.O.O. Reprežova ulica 5A 5000 Nova Gorica		TEL: 00386 5 991 1217 GSM: 00386 41 654 816
Objekt	PRENOVA TRAKTA A DUNG DOM UPOKOJENIKOV ULICA GORICA		
Investitor	DOM UPOKOJENIKOV ULICA GORICA GREGORČEVA ULICA 16, 5000 Nova Gorica		
Vzpostavna risba	1:000 PRILUČA – spremeni. Nizna nadzornikarja in vsi deli		
Vrsta nadzora	4. NAČRTI STROJNIH INŠTALACIJ IN STROJNE OPREME		
Vrsta projekta	PZI		
St. nadzora	00919MT-S		
merilo	1:50		
datum	avgust 2023		
Vodja projekta	Kosta Jurka, u.d.i.	ZAPS 0278 PA PPN	
Podpisani inženir	Notoda Lutzka, u.d.i.	I2S S-1363	
Sodelovalec			
štvisko risbe			4.2.1