

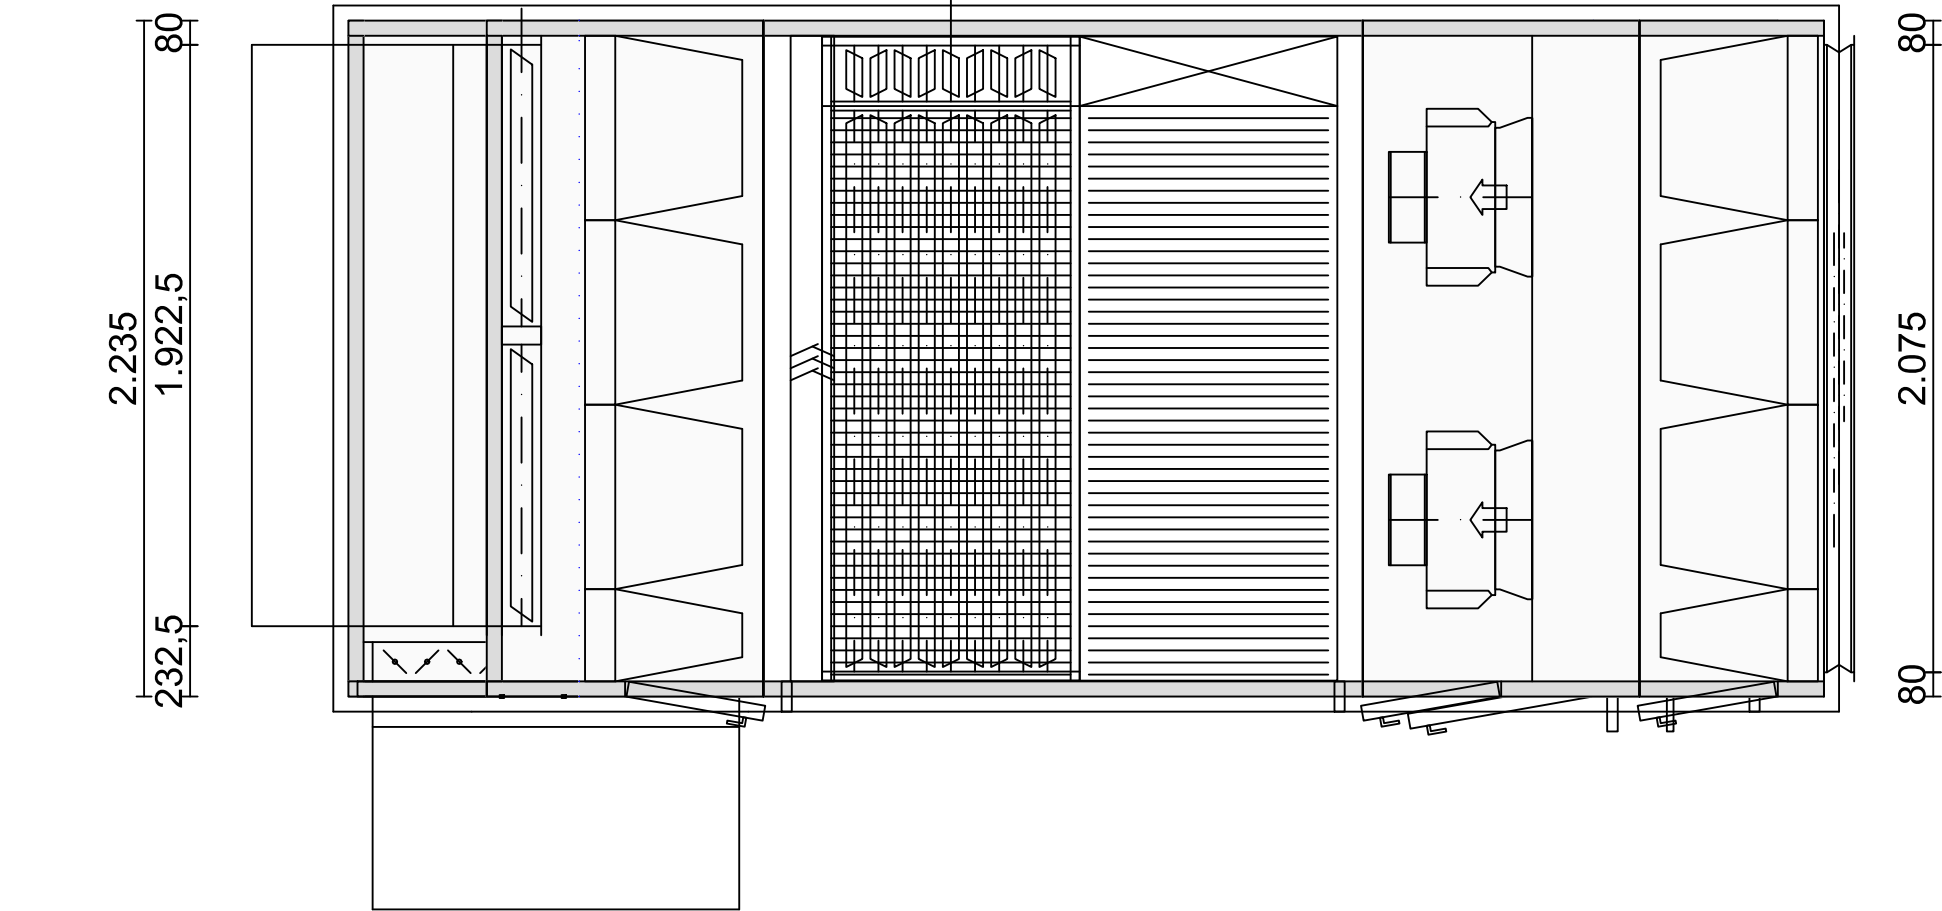


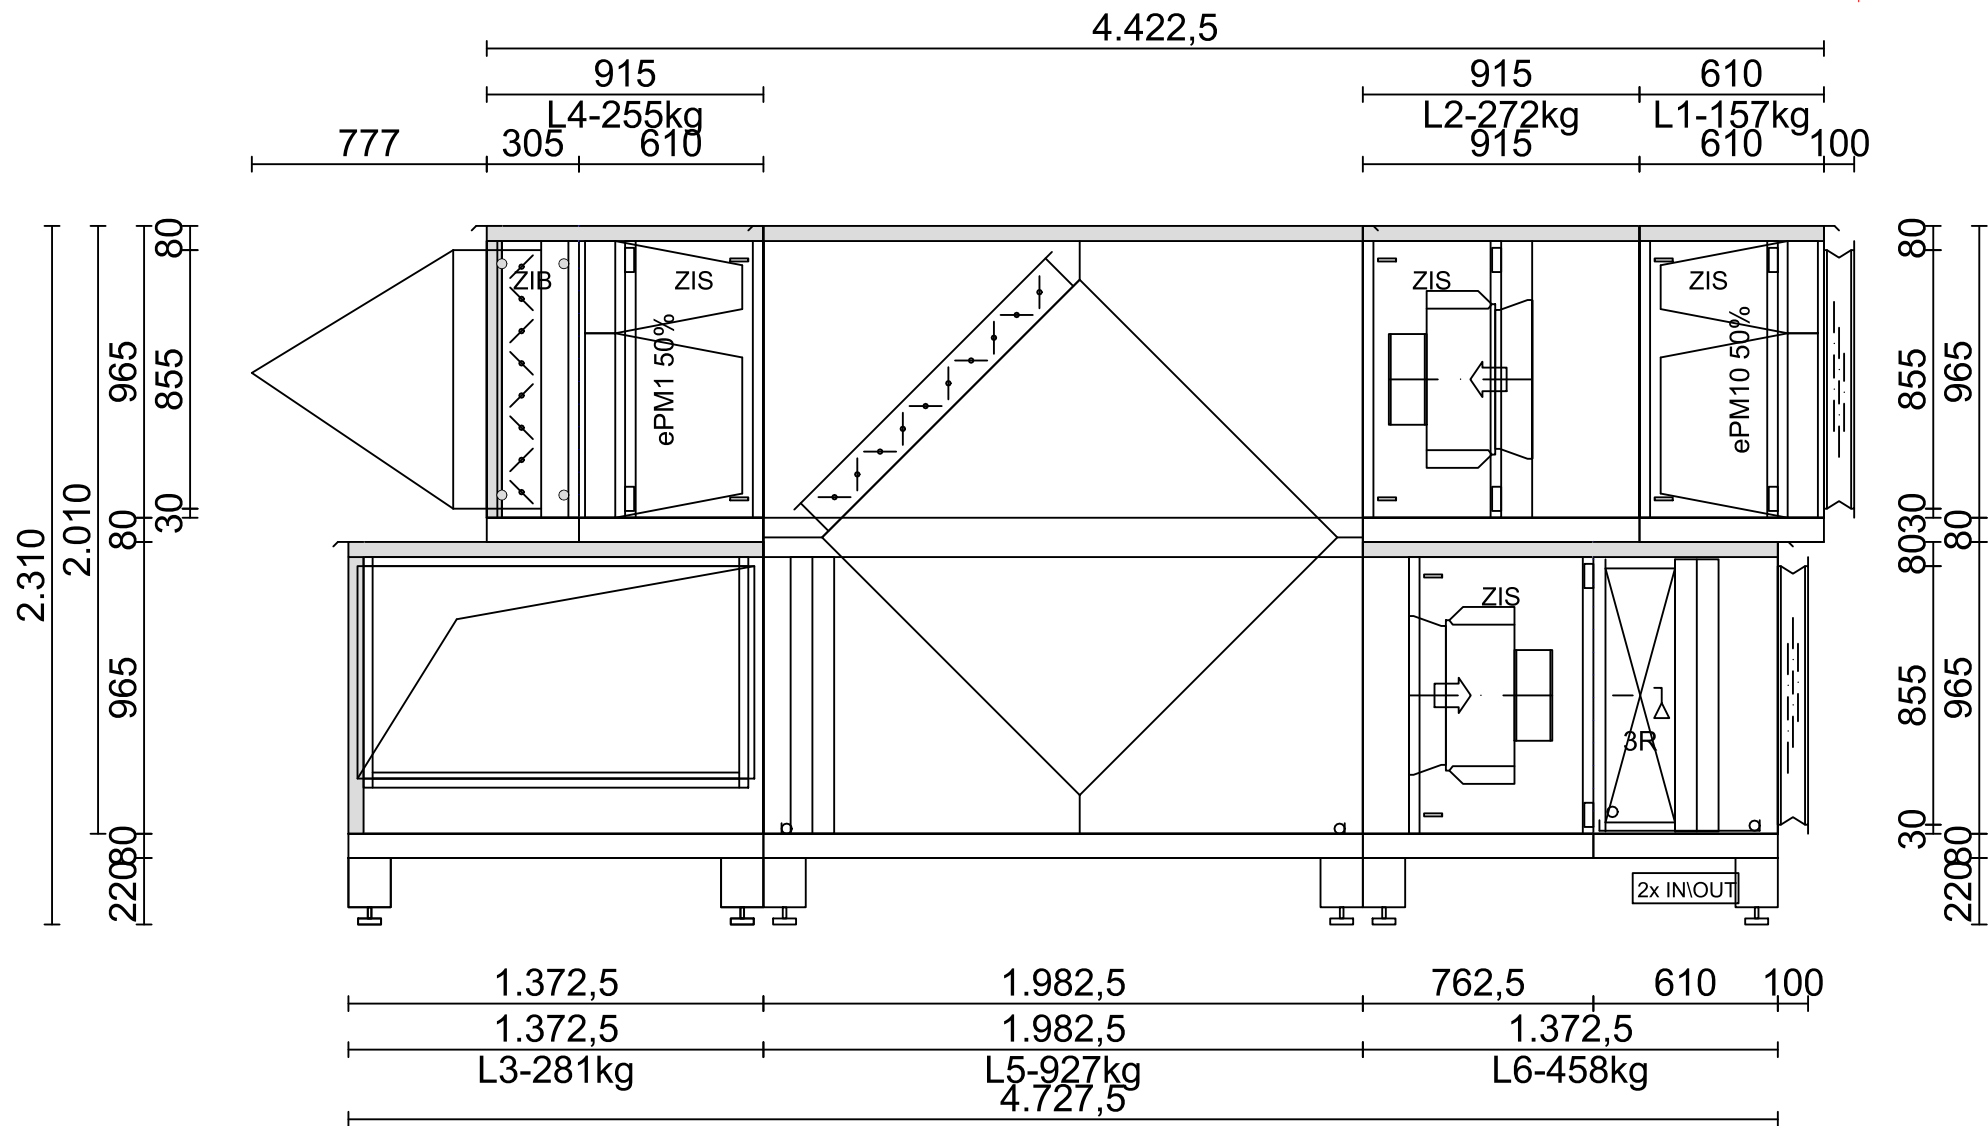

Dovod				Odvod				Noge naprave so priložene				Kupec:		Ponudba		Št. risbe	
Pretok	m3/h	12.710		Pretok	m3/h	12.710		a				Projekt :		230008		001	
Eksterni dp	Pa	350		Eksterni dp	Pa	350		b				Dom upokojevcev Nova Gorica – trakt A		Velikost:		Kos:	
Totalni dp	Pa	737		Totalni dp	Pa	677		c				Stran posluževanja:		ZL 21/9 – AL 21/9		1	
Moč motorja	kW	2 x 3,350 / /		Moč motorja	kW	2 x 3,350 / /		d				Glej sliko		Datum:		6.07.2023	
Napajanje		3x400 V – 50 Hz		Napajanje		3x400 V – 50 Hz		e				Priključna stran:		Ime :		Naprava:	
Hlačenje–freon	kW	42,13						f				Glej sliko		Bosplast		Št. pozicije	
								g				Dobavne enote:		Kontroliral:		KN1	
								St.	Sprememba	Datum	Ime	6		Merilo:		1:50	
								Skupna teža cca:		2.339 kg							

Sprememba	opis spremembe	datum	podpis

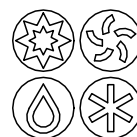

MT PRO D.O.O.

Rejčeva ulica 5A

5000 Nova Gorica

TEL: 00386 5 993 1237

GSM: 00386 41 654 816

Objekt	PRENOVA TRAKTA A DUNG DOM UPOKOJENCEV NOVA GORICA		
Investitor	DOM UPOKOJENCEV NOVA GORICA GREGORČIČEVA ULICA 16, 5000 NOVA GORICA		
Vsebina risbe	SKICA KLIMA NAPRAVE KN – prezračevanje in klimatizacija		
Vrsta načrta	4. NAČRT STROJNIH INŠTALACIJ IN STROJNE OPREME		
Vrsta projektne dokumentacije	PZI		
Št. načrta	00919MT–S		
merilo	1:25		
datum	AVGUST 2023		
Vodja projekta	Kosta Jurkas, u.d.i.a.	ZAPS 0278 PA PPN	
Pooblaščen inženir	Nataša Lužnik, u.d.i.s.	IZS S–1363	
Sodelavec			
			številka risbe 4.2.14