


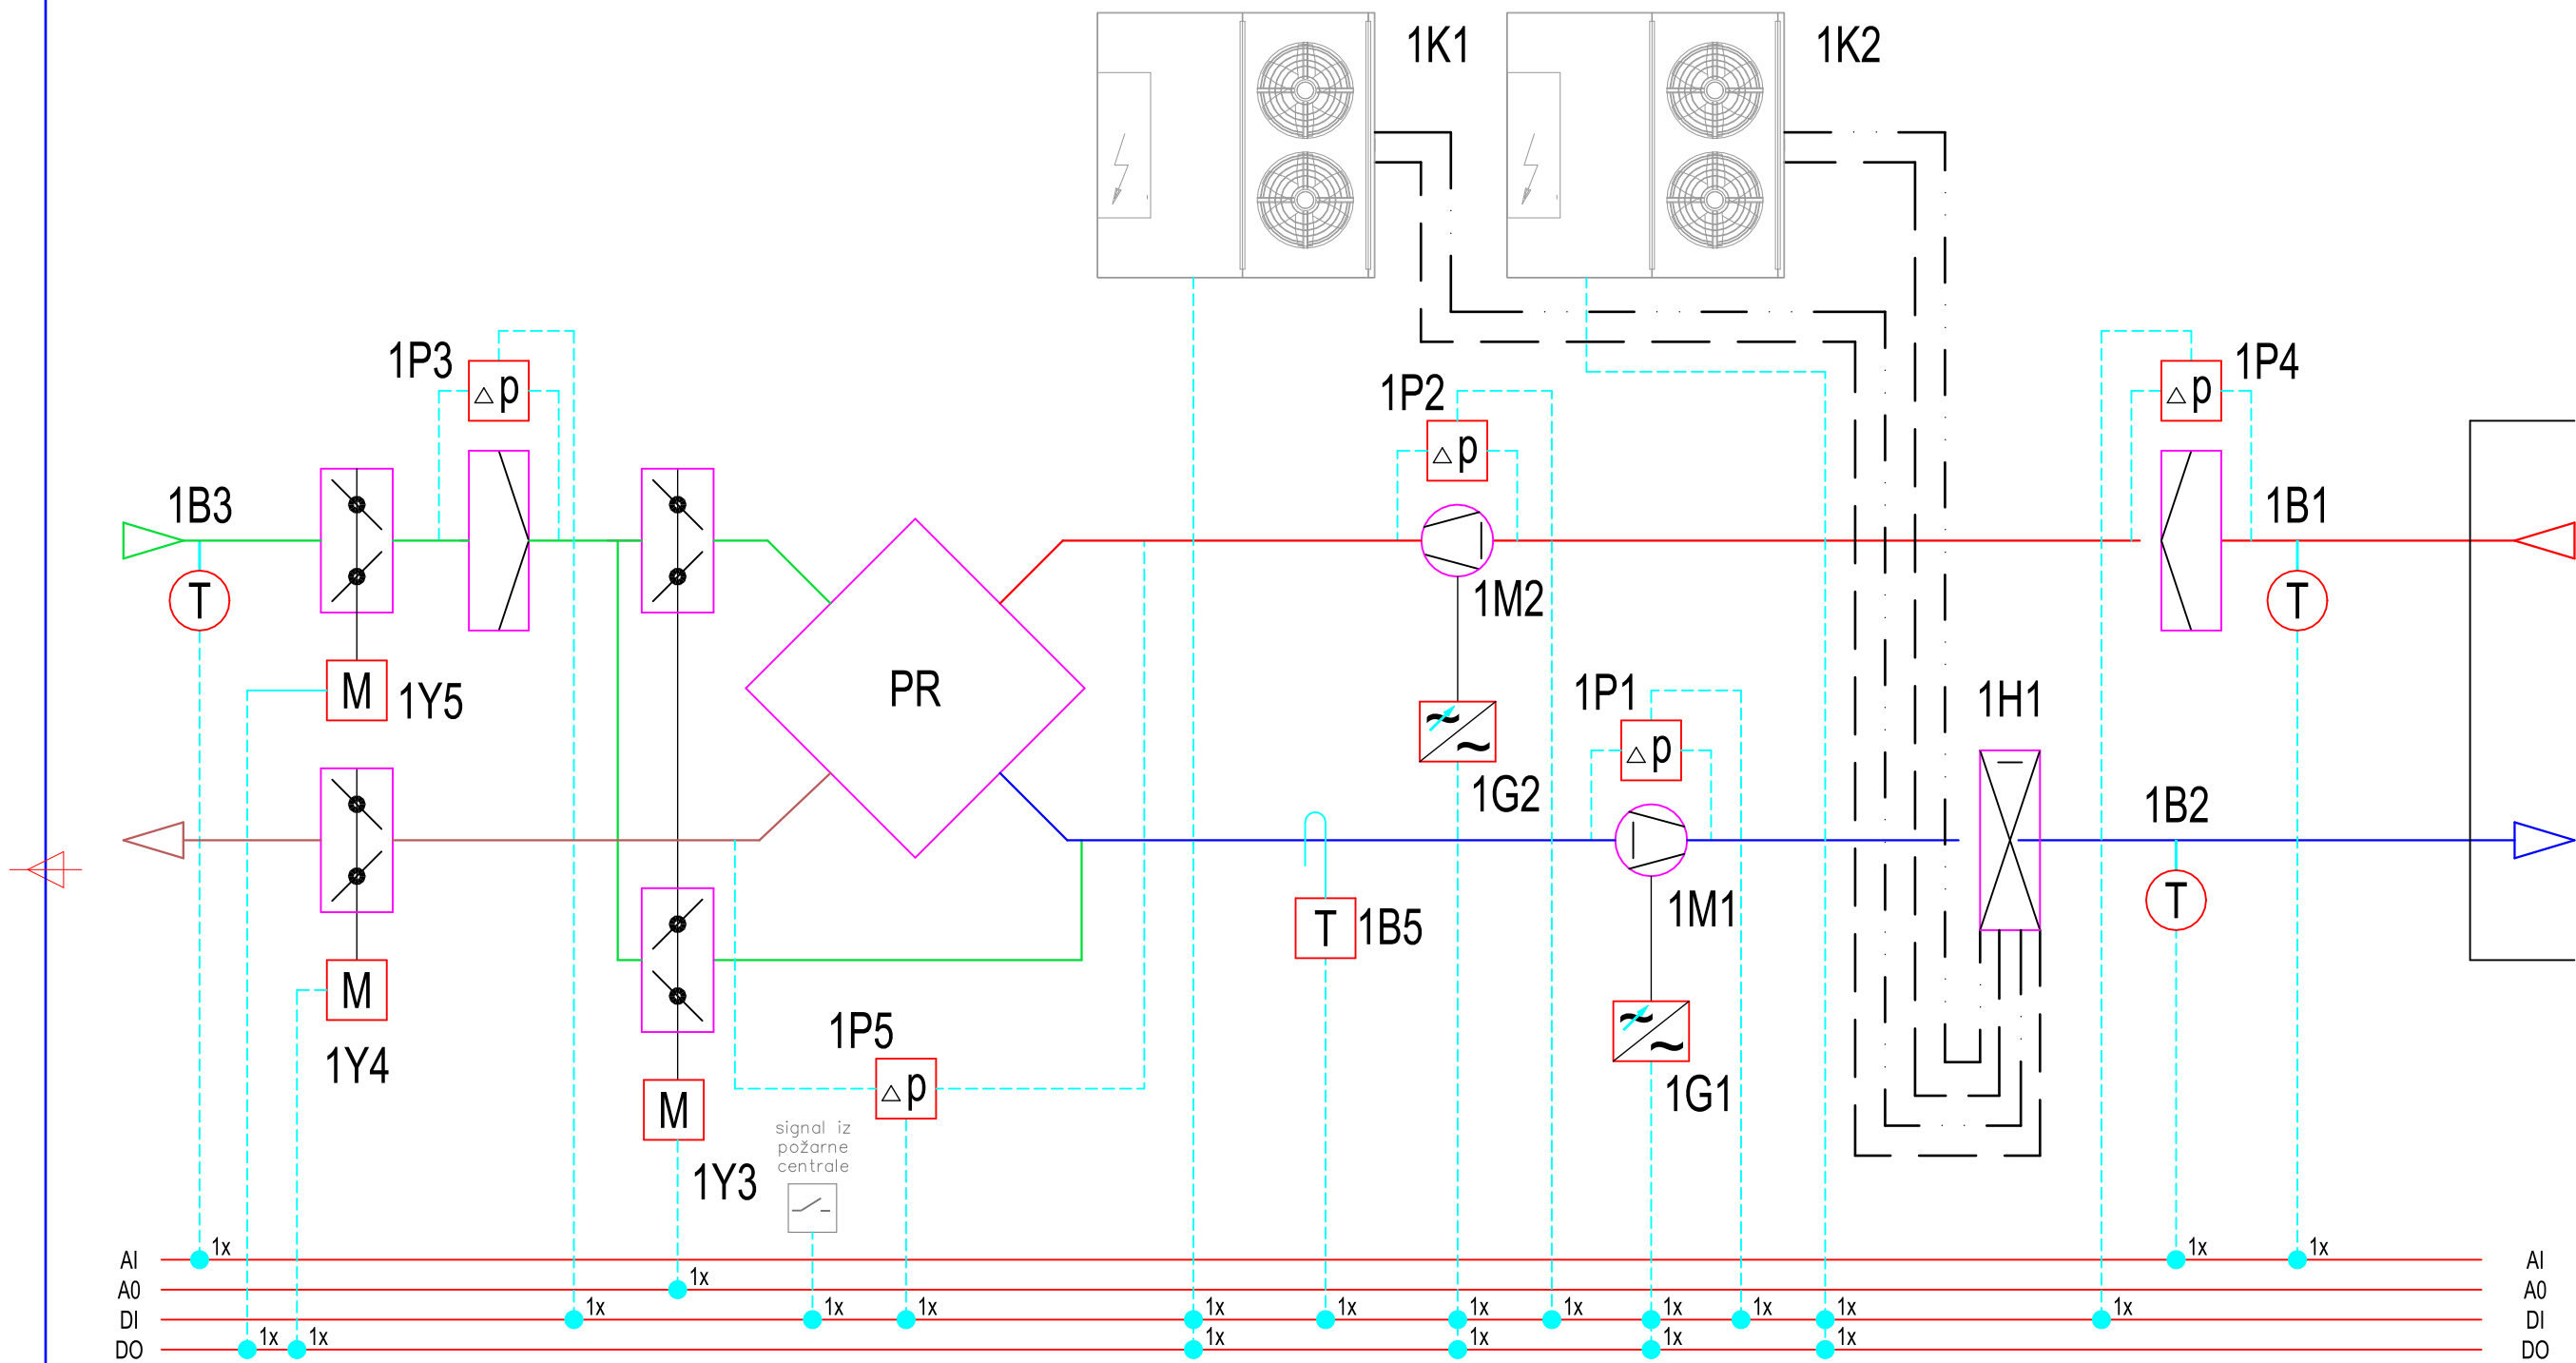

1B1 - temperaturno tipalo odvodni/prostorski zrak
1B2 - temperaturno tipalo dovodni zrak
1B3 - temperaturno tipalo sveži zrak
1B5 - kapilarni protizamrzovalni termostat
1P1, 1P2 - diferenčno tlačno stikalo dovodni/odvodni ventilator; PS200
1P3, 1P4 - diferenčno tlačno stikalo dovodni/odvodni filtri; PS500
1P5 - diferenčno tlačno stikalo kocka; PS1500
1K1, 1K2 - kompresorsko kondenzatorska enota
1Y3 - električni pogon žaluzije "BY-PASS"
1Y4, 1Y5 - električni pogon žaluzije sveži in odpadni zrak

1M1 - dovodni ventilator; 3x400 V/50Hz; 2x 3,35 kW; 2x 5,2 A
1M2 - odvodni ventilator; 3x400 V/50Hz; 2x 3,35 kW; 2x 5,2 A
1G1 - frekvenčni pretvornik dovodni ventilator; 3x400V; 50 Hz
1G2 - frekvenčni pretvornik odvodni ventilator; 3x400V; 50 Hz
1H1 - dx prenosnik toplote

KRMILNIK

Sprememba	opis spremembe	datum	podpis



MT PRO D.O.O.
Rejčeva ulica 5A
5000 Nova Gorica

TEL: 00386 5 993 1237
GSM: 00386 41 654 816

Objekt	PRENOVA TRAKTA A DUNG DOM UPOKOJENCEV NOVA GORICA		
Investitor	DOM UPOKOJENCEV NOVA GORICA GREGORČIČEVA ULICA 16, 5000 NOVA GORICA		
Vsebina risbe	REGULACIJSKA SCHEMA KLIMA NAPRAVE KN – prezračevanje in klimatizacija		
Vrsta načrta	4. NAČRT STROJNIH INŠTALACIJ IN STROJNE OPREME		
Vrsta projektne dokumentacije	PZI		
Št. načrta	00919MT–S		
merilo	1:X		
datum	AVGUST 2023		
Vodja projekta	Kosta Jurkas, u.d.i.a.	ZAPS 0278 PA PPN	
Pooblaščen inženir	Nataša Lužnik, u.d.i.s.	IZS S–1363	
Sodelavec			
številka risbe			4.2.15