
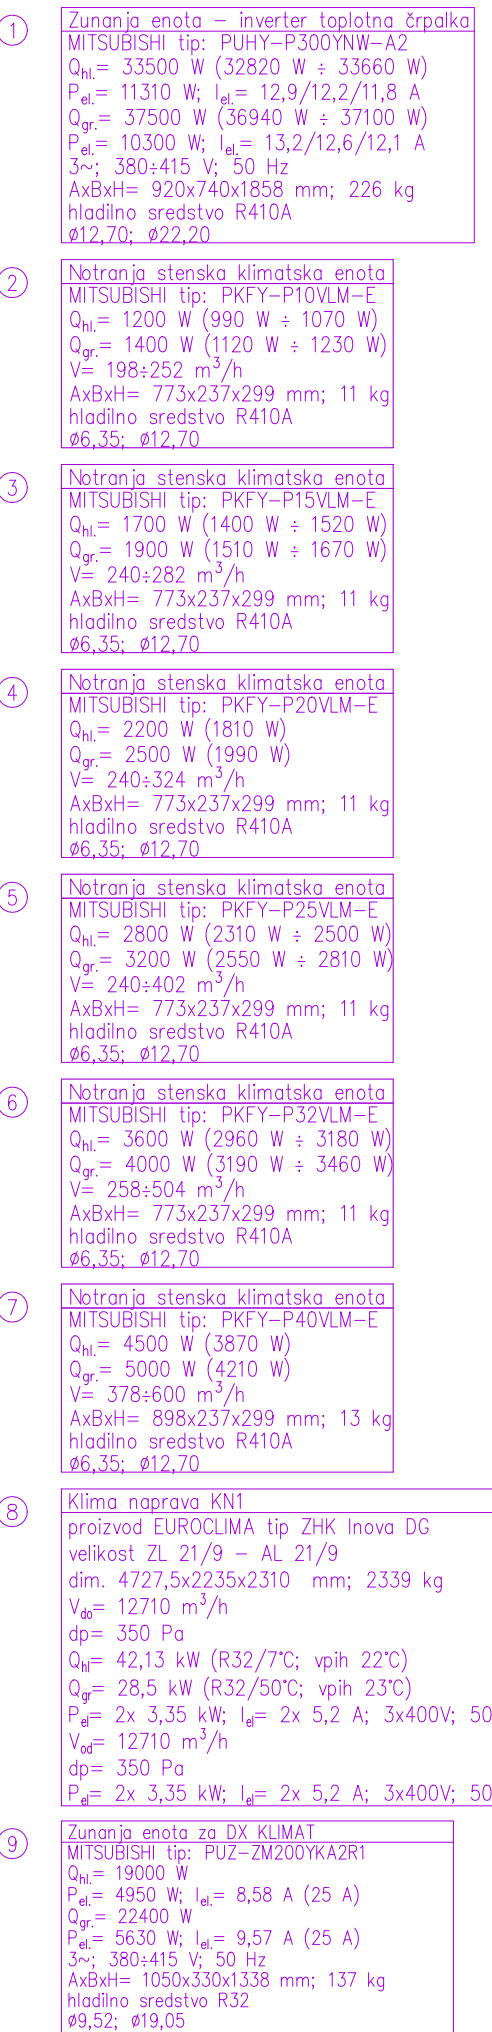


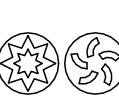

LEGENDA:

	hladino sredstvo (tekoča/plinska faza) – VRF pritičje
	hladino sredstvo (tekoča/plinska faza) – VRF 1.nad.
	hladino sredstvo (tekoča/plinska faza) – VRF 2.nad.
	hladino sredstvo (tekoča/plinska faza) – VRF 3.nad.
	hladino sredstvo (tekoča/plinska faza) – VRF 4.nad.
	hladino sredstvo (tekoča/plinska faza) – dx klimat
	konzalizacija
	odvod kondenza

OPOMBE:
Odvod kondenza mora imeti min. 2% padec proti vertikali.

Sprememba		datum		podpis	
izpolni spremembo					
 MT PRO D.O.O. Rečjeva ulica 5A 5000 Nova Gorica TEL: 01086 5 983 123 GSM: 030386 41 654 816					
Objekt	PRENOVA TRAKTA A DUNG DOM UPOKOJEVCEV NOVA GORICA				
Investitor	DOM UPOKOJEVCEV NOVA GORICA GREGORČEVA ULICA 16, 5000 NOVA GORICA				
Vasbina risba	1:0,85 1:0,85/100% – spremnja, Nizpja, nastavežnja in iz. krd				
Vrsta načrta	NAČRT STROJNIH INŠTALACIJ IN STROJNE OPREME				
Vrsta projekta	PZI				
documentacija	00919MT–S				
St. načrta	merilo 1:50				
datum	avgust 2023				
Vodja projekta	Kostja Jurkovič, u.d.i.o.		ZAPS 0278 PA PPN		
Poslušatelj inženir	Notoše Ložnik, u.d.i.s.		IZS 5–1363		
Sodelovalec					
stevilko risbe 4.2.2					