


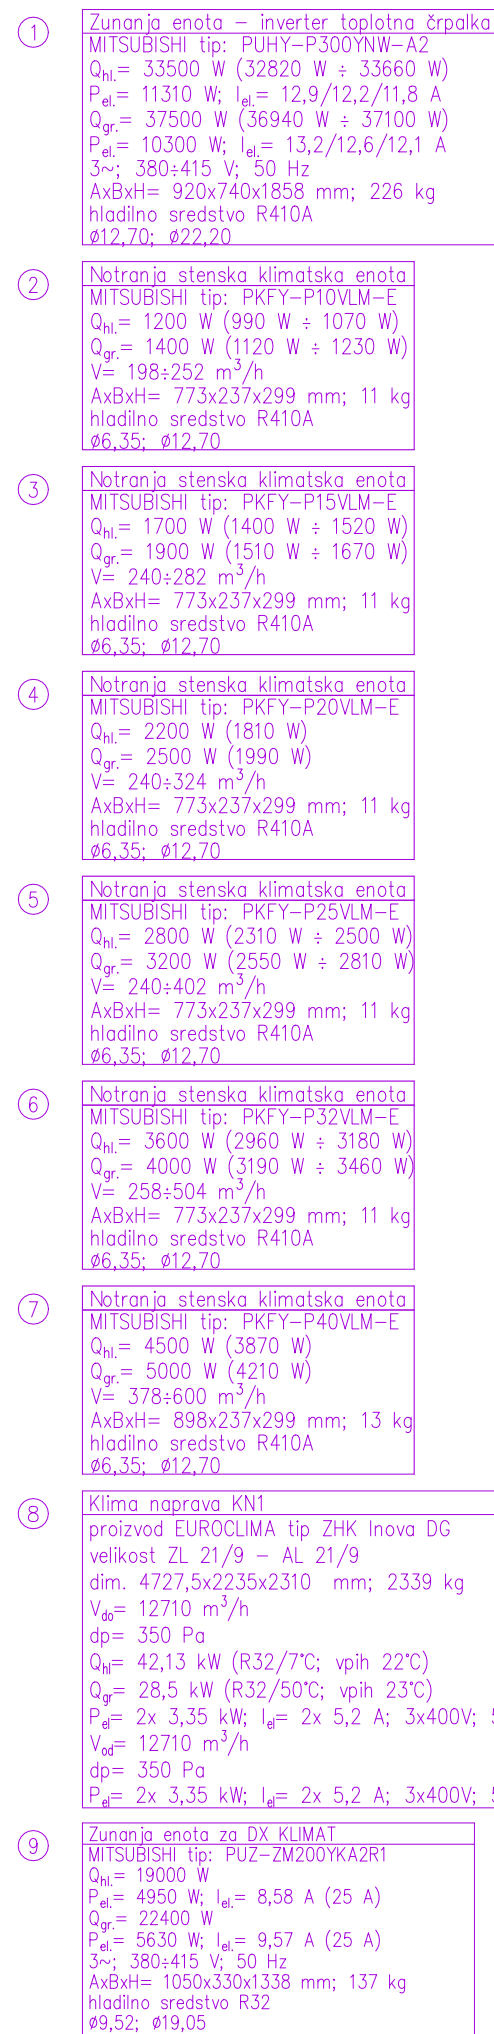

- LEGENDA:
- VRF pritičje
 - VRF 1.nad.
 - VRF 2.nad.
 - VRF 3.nad.
 - VRF 4.nad.
 - dx klimat
 - kanalizacija
 - odvod kondenza

OPOMBE:
Odvod kondenza mora imeti min. 2% padec proti vertikali.

Sprememba	izpis spremembe	datum	podpis
 MT PROJE D.O.O. Rečna ulica 5A 5000 Nova Gorica		TEL: 03086 / 5 893 1237 GSM: 03086 / 4 654 816	
Objekt	PRENOVA TRAKTA A DUNG DOM UPKOJENECNA NOVA GORICA		
Investitor	DOM UPKOJENECNA NOVA GORICA GREGORČEVA ULICA 16, 5000 NOVA GORICA		
Veselnja risba	TORG 2 NASTAVKOV – skrajni, trajni, razdelitveni in oboj. krm.		
Vesta načrta	4. NACRT STROJNIH INSTALACIJ IN STROJNE OPREME		
Vista projekta	PZI		
documentacija	00191M-T-S		
Si. načrto	merilo		
	datum		
	AVGUST 2023		
Vodja projekta	Kosta Jurka, u.d.i.	ZAPS 0278 PA PPN	
Pooblaščen inženir	Netoše Lužnik, u.d.i.	I2S 5-1363	
Sodelavec			
		sklepnika risbe 4.2.3	