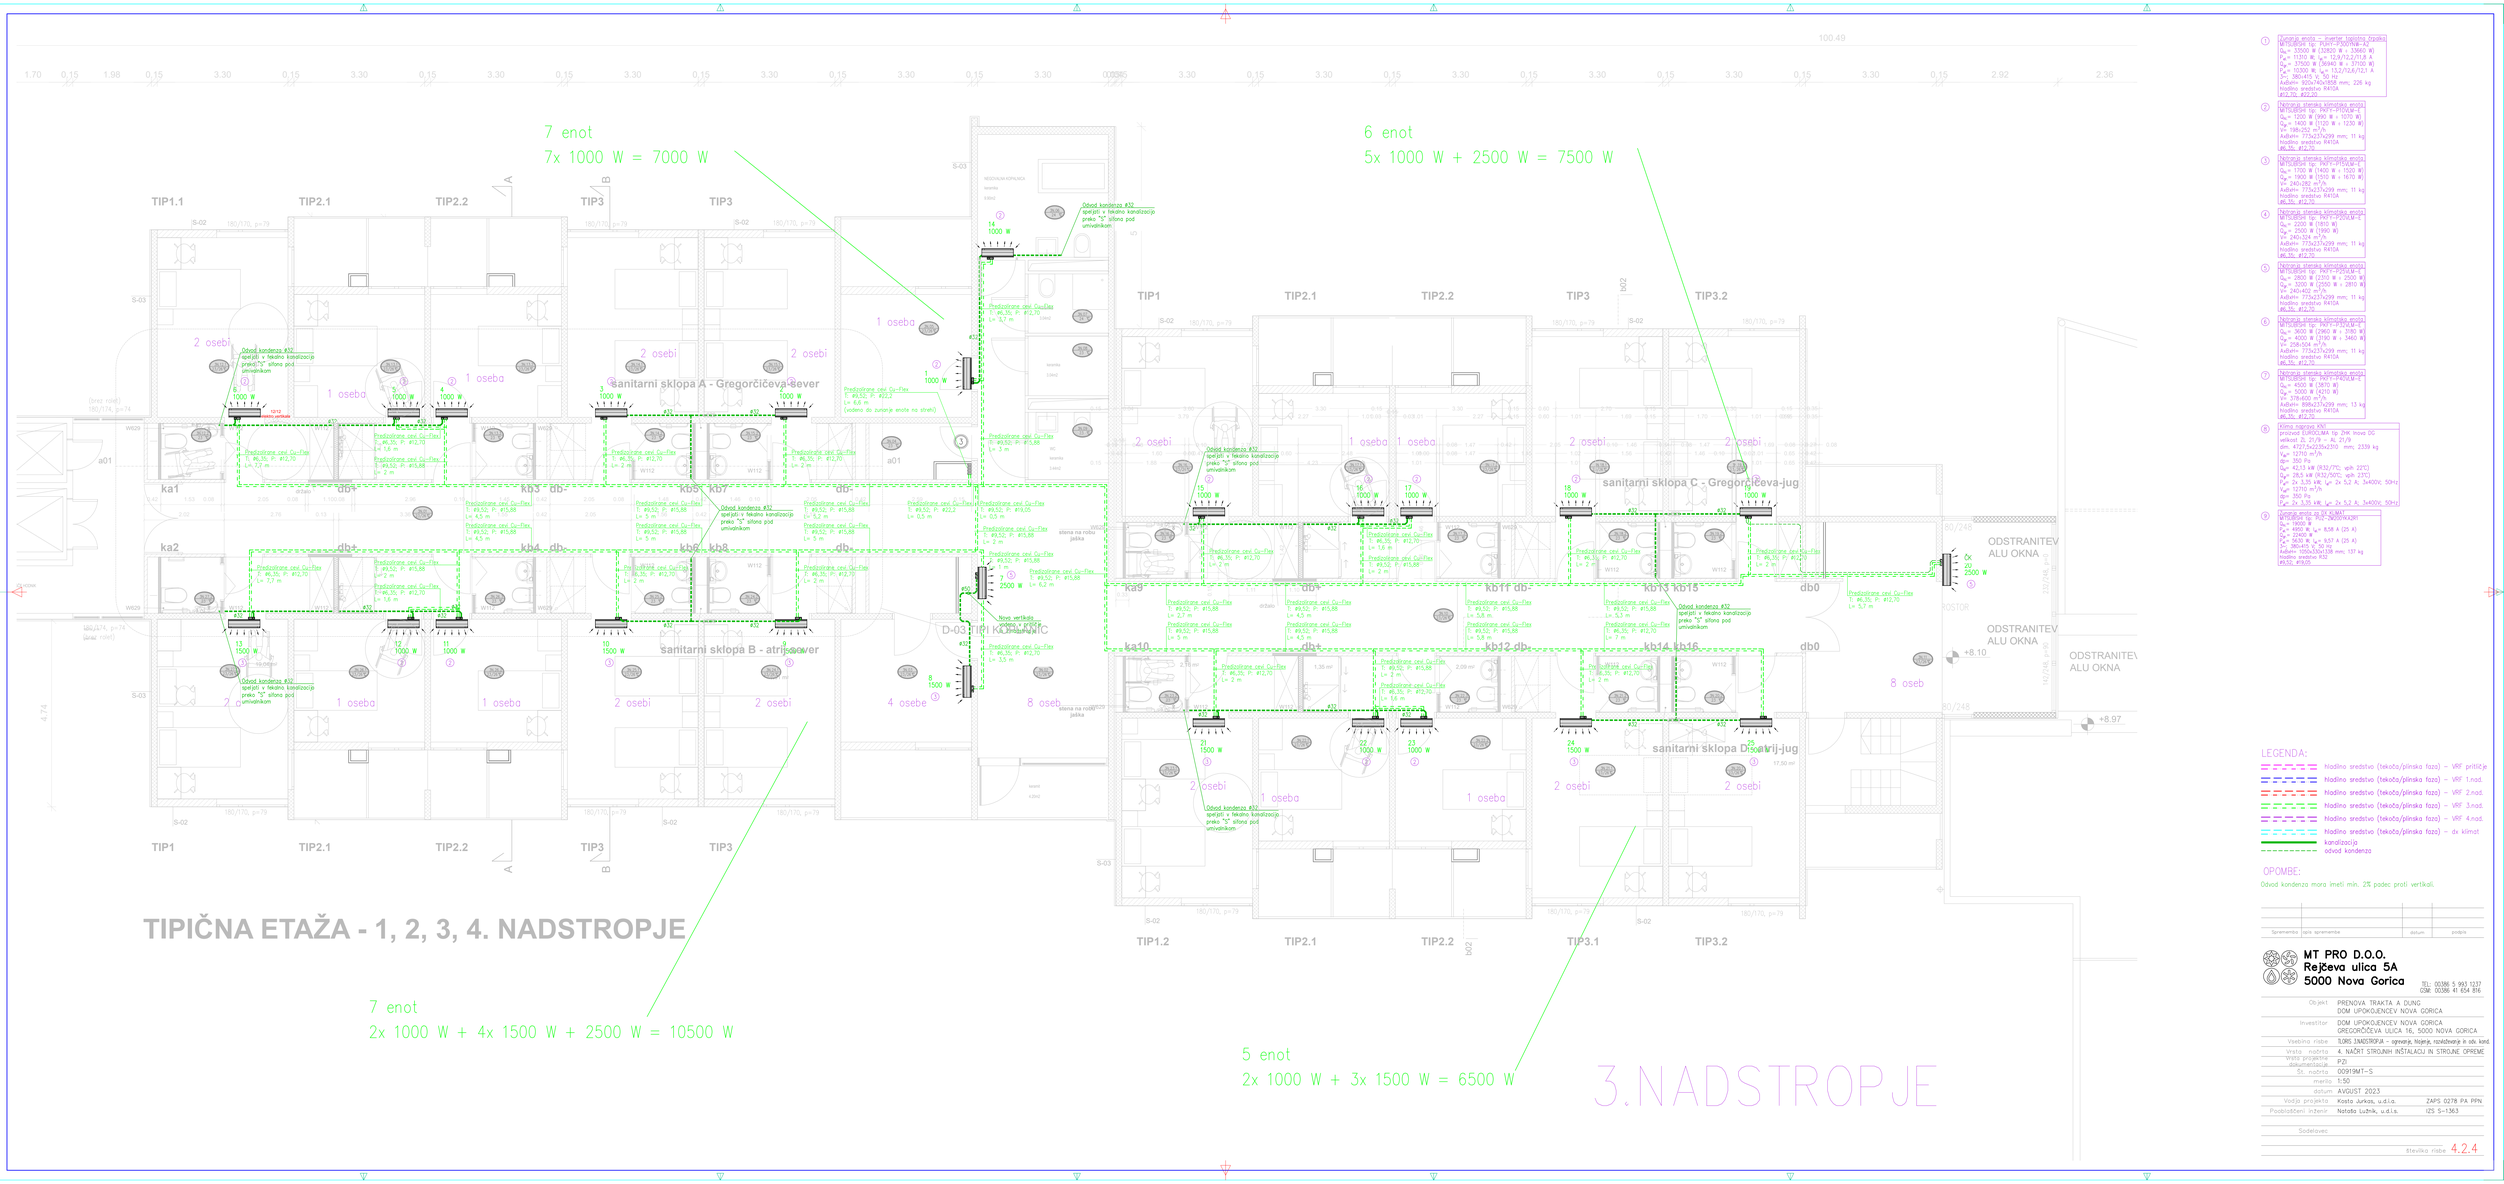
7 enot
7x 1000 W = 7000 W
6 enot
5x 1000 W + 2500 W = 7500 W
7 enot
2x 1000 W + 4x 1500 W + 2500 W = 10500 W
5 enot
2x 1000 W + 3x 1500 W = 6500 W
TIPIČNA ETAŽA - 1, 2, 3, 4. NADSTROPJE
3.NADSTROPJE
sanitarni sklop A - Gregorčičeva-sever
sanitarni sklop B - atrij-sever
sanitarni sklop C - Gregorčičeva-jug
sanitarni sklop D - atrij-jug
ODSTRANITEV ALU OKNA
LEGENDA:
Hladilno sredstvo (tekoča/plinska faza) - VRF pritličje
Hladilno sredstvo (tekoča/plinska faza) - VRF 1.nad.
Hladilno sredstvo (tekoča/plinska faza) - VRF 2.nad.
Hladilno sredstvo (tekoča/plinska faza) - VRF 3.nad.
Hladilno sredstvo (tekoča/plinska faza) - VRF 4.nad.
Hladilno sredstvo (tekoča/plinska faza) - dx klimat
kanalizacija
odvod kondenza
OPOMBE:
Odvod kondenza mora imeti min. 2% padec proti vertikali.
MT PRO D.O.O.
Rejčeva ulica 5A
5000 Nova Gorica
TEL: 00386 5 993 1337
GSM: 00386 41 654 816
Objekt PRENOVA TRAKTA A DUNG
DOM UPOKOJENCEV NOVA GORICA
Investitor DOM UPOKOJENCEV NOVA GORICA
GREGORČIČEVA ULICA 16, 5000 NOVA GORICA
Vsebina risbe TLORIS 3.NADSTROPJA - ogrevanje, hlajenje, razvlaževanje in ods. kond.
Vrsta načrta A. NAČRT STROJNIH INŠTALACIJ IN STROJNE OPREME
Vrsta projekta dokumentacije PZI
Št. načrta 00919MT-S
merilo 1:50
datum AVGUST 2023
Vodja projekta Kosta Jurkas, u.d.i.s. ZAPS 0278 PA PPN
Pooblaščeni inženir Natalia Lužnik, u.d.i.s. IZS S-1363
Sodelavec
Sprememba
Izpis spremembe
datum
podpis
stevilka risbe 4.2.4