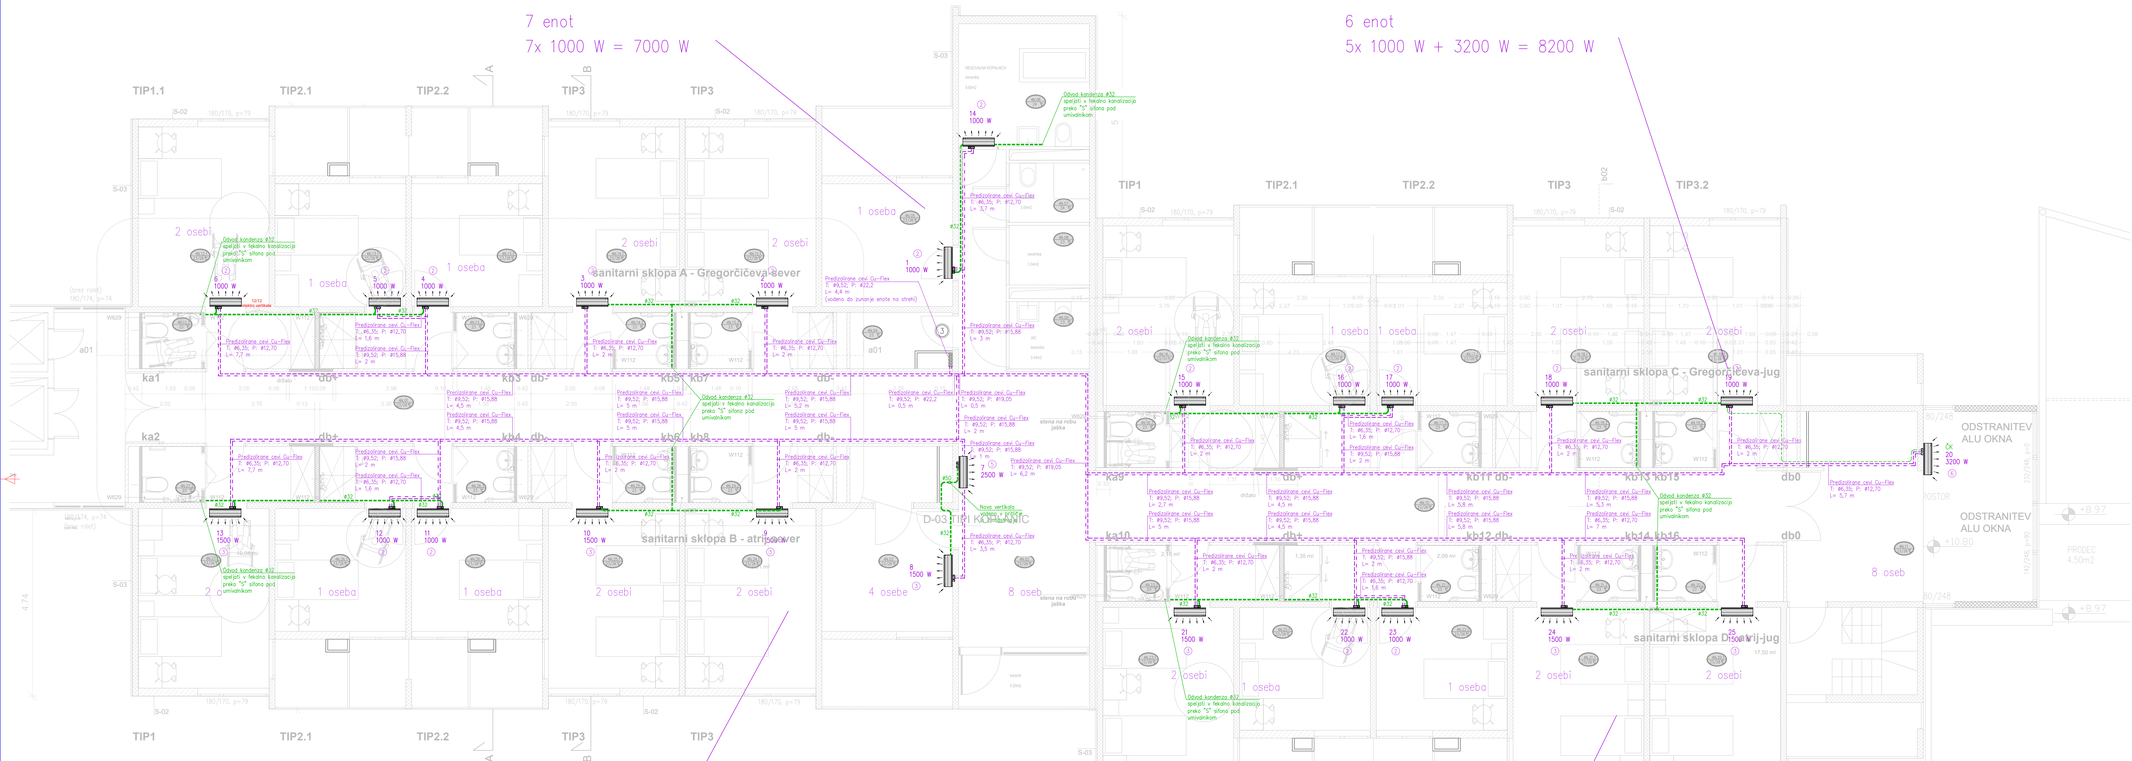

LEGENDA:

- Nadlina sredstva (tekoča/plinska faza) – VRF pritličje
- Nadlina sredstva (tekoča/plinska faza) – VRF 1.nad.
- Nadlina sredstva (tekoča/plinska faza) – VRF 2.nad.
- Nadlina sredstva (tekoča/plinska faza) – VRF 3.nad.
- Nadlina sredstva (tekoča/plinska faza) – VRF 4.nad.
- Nadlina sredstva (tekoča/plinska faza) – dx klimat
- kanalizacija
- odvod kondenza

OPOMBE:

Odvod kondenza mora imeti min. 2% padec proti vertikali.

Sprememba	opis sprememb	datum	podpis

MT PRO D.O.O.
Rejčeva ulica 5A
5000 Nova Gorica
TEL: 00386 5 993 1337
GSM: 00386 41 654 816

Objekt	PRENOVA TRAKTA A DUNG DOM UPOKOJENCEV NOVA GORICA
Investitor	DOM UPOKOJENCEV NOVA GORICA GREGORČIČEVA ULICA 16, 5000 NOVA GORICA
Vsebina risbe	TLORIS KLIMATIZACIJA - ogrevanje, hlajenje, razvlaževanje in ods. kond.
Vrsta načrta	A: NAČRT STROJNIH INŠTALACIJ IN STROJNE OPREME
Vrsta projekta - dokumentacija	PZI
Št. načrta	00919MT-S
merilo	1:50
datum	AVGUST 2023
Vodja projekta	Kosta Jurkas, u.d.i.s. ZAPS 0278 PA PPN
Pooblaščeni inženir	Nataša Lutnik, u.d.i.s. IZS S-1363
Sodelavec	
številka risbe	4.2.5