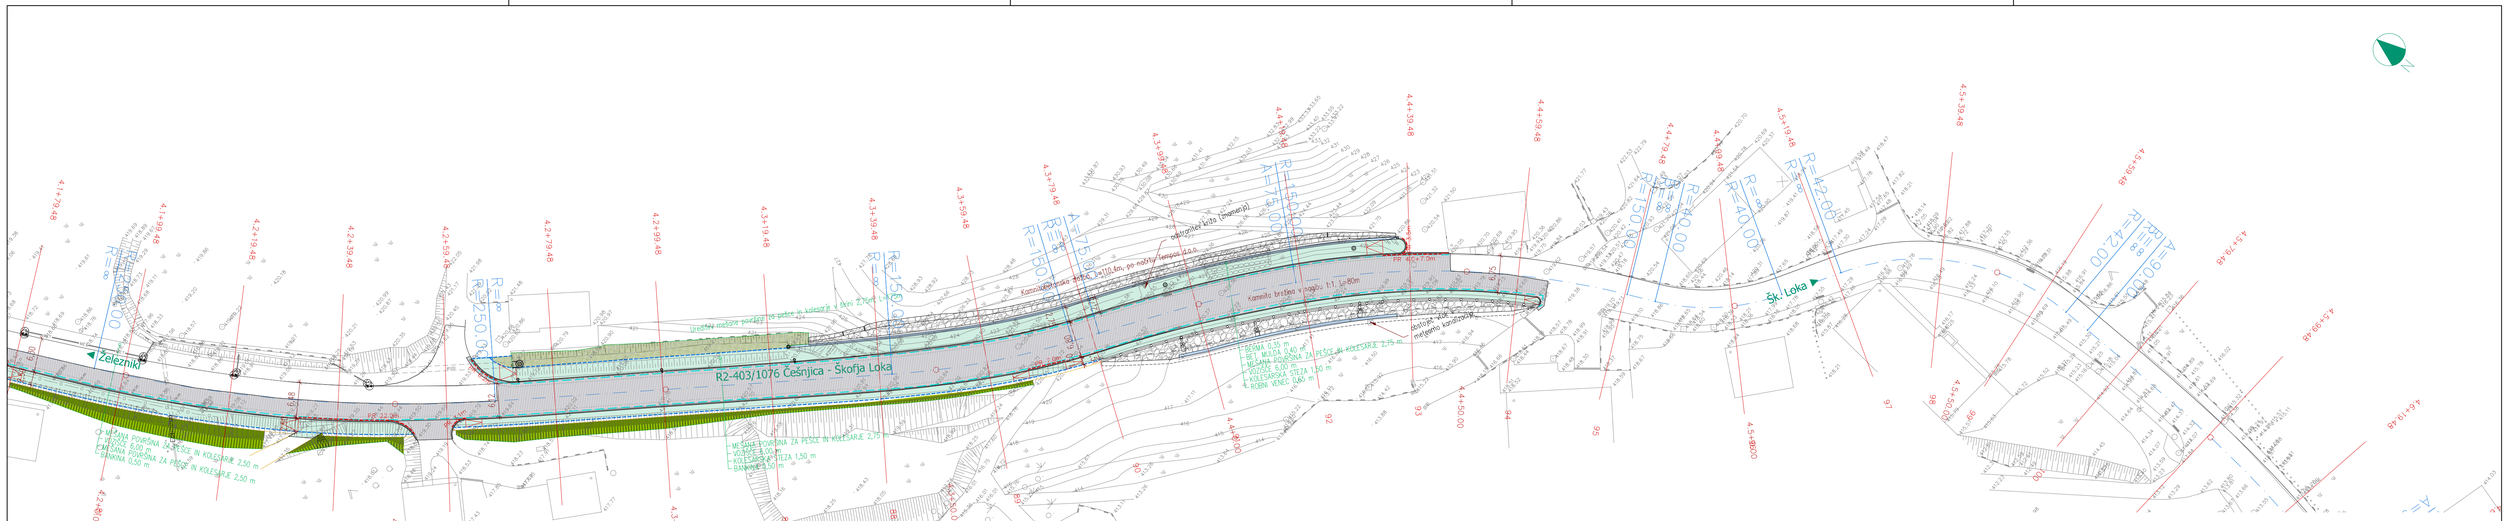
Železniki
R2-403/1076 Češnjica - Škofja Loka
Škj. Loka
Kamnito brušeno v nagibu, 1:1, L=80m
odstranitev krito (betonska)
PR 4C+7.0m
PR 2.0m
Ureditev mulde povečati za pešec in kolesarje z 1,0m na 2,75m
MEŠANA POVRŠINA ZA PEŠCE IN KOLESARJE 2,50 m
KOLESARSKA STEZA 2,50 m
BANKINA 0,50 m
MEŠANA POVRŠINA ZA PEŠCE IN KOLESARJE 2,75 m
KOLESARSKA STEZA 1,50 m
BANKINA 0,50 m
BERMA 0,50 m
SEL. MULDA 0,60 m
MEŠANA POVRŠINA ZA PEŠCE IN KOLESARJE 2,75 m
KOLESARSKA STEZA 1,50 m
ROBNI VENEC DB6 m
R=250.00
R=150.00
R=42.00
R=40.00
R=90.00
A=75.00
A=42.00
4+00.00
4+50.00
4+59.48
4+79.48
4+99.48
4+39.48
4+19.48
4+39.48
4+59.48
4+79.48
4+99