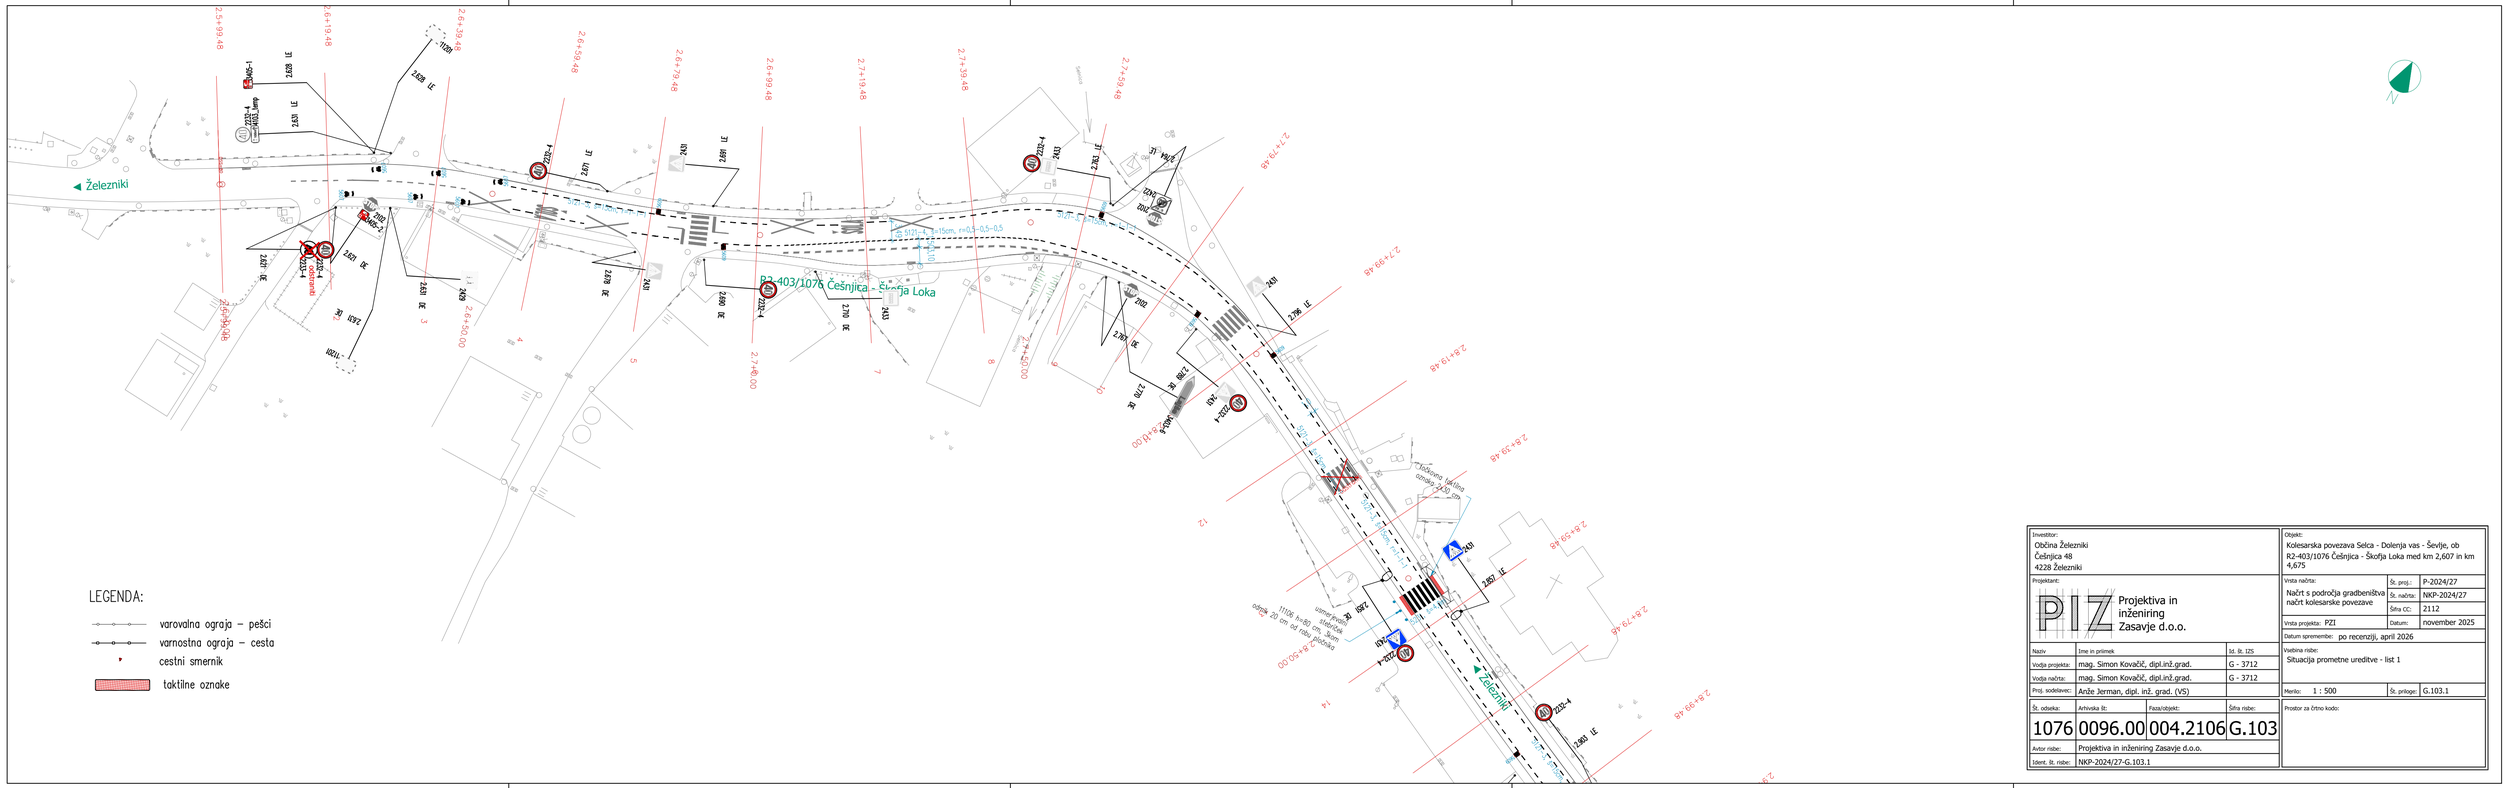

Investitor: Občina Železniki, Češnjica 48, 4228 Železniki			
Projektant: PIZ Projektiva in inženiring Zasavje d.o.o.			
Naziv	Ime in priimek	Id. št. IZS	
Vodja projekta:	mag. Simon Kovačič, dipl.inž.grad.	G - 3712	
Vodja načrta:	mag. Simon Kovačič, dipl.inž.grad.	G - 3712	
Proj. sodelavec:	Arže Jerman, dipl. inž. grad. (VS)		
Št. odseka: 1076	Arhivska št: 0096.00	Faza/objekt: 004.2106	Šifra risbe: G.103
Avtor risbe:	Projektiva in inženiring Zasavje d.o.o.		
Ident. št. risbe:	NKP-2024/27-G.103.1		

Objekt: Kolesarska povezava Selca - Dolenja vas - Ševlje, ob R2-403/1076 Češnjica - Škofja Loka med km 2,607 in km 4,675		
Vrsta načrta: Načrt s področja gradbeništva načrt kolesarske povezave	Št. proj.:	P-2024/27
	Št. načrta:	NKP-2024/27
	Šifra CC:	2112
Vrsta projekta: PZI	Datum:	november 2025
Datum spremembe: po recenziji, april 2026		
Vsebina risbe: Situacija prometne ureditve - list 1		
Merilo: 1 : 500	Št. priloge:	G.103.1
Prostor za črtno kodo:		