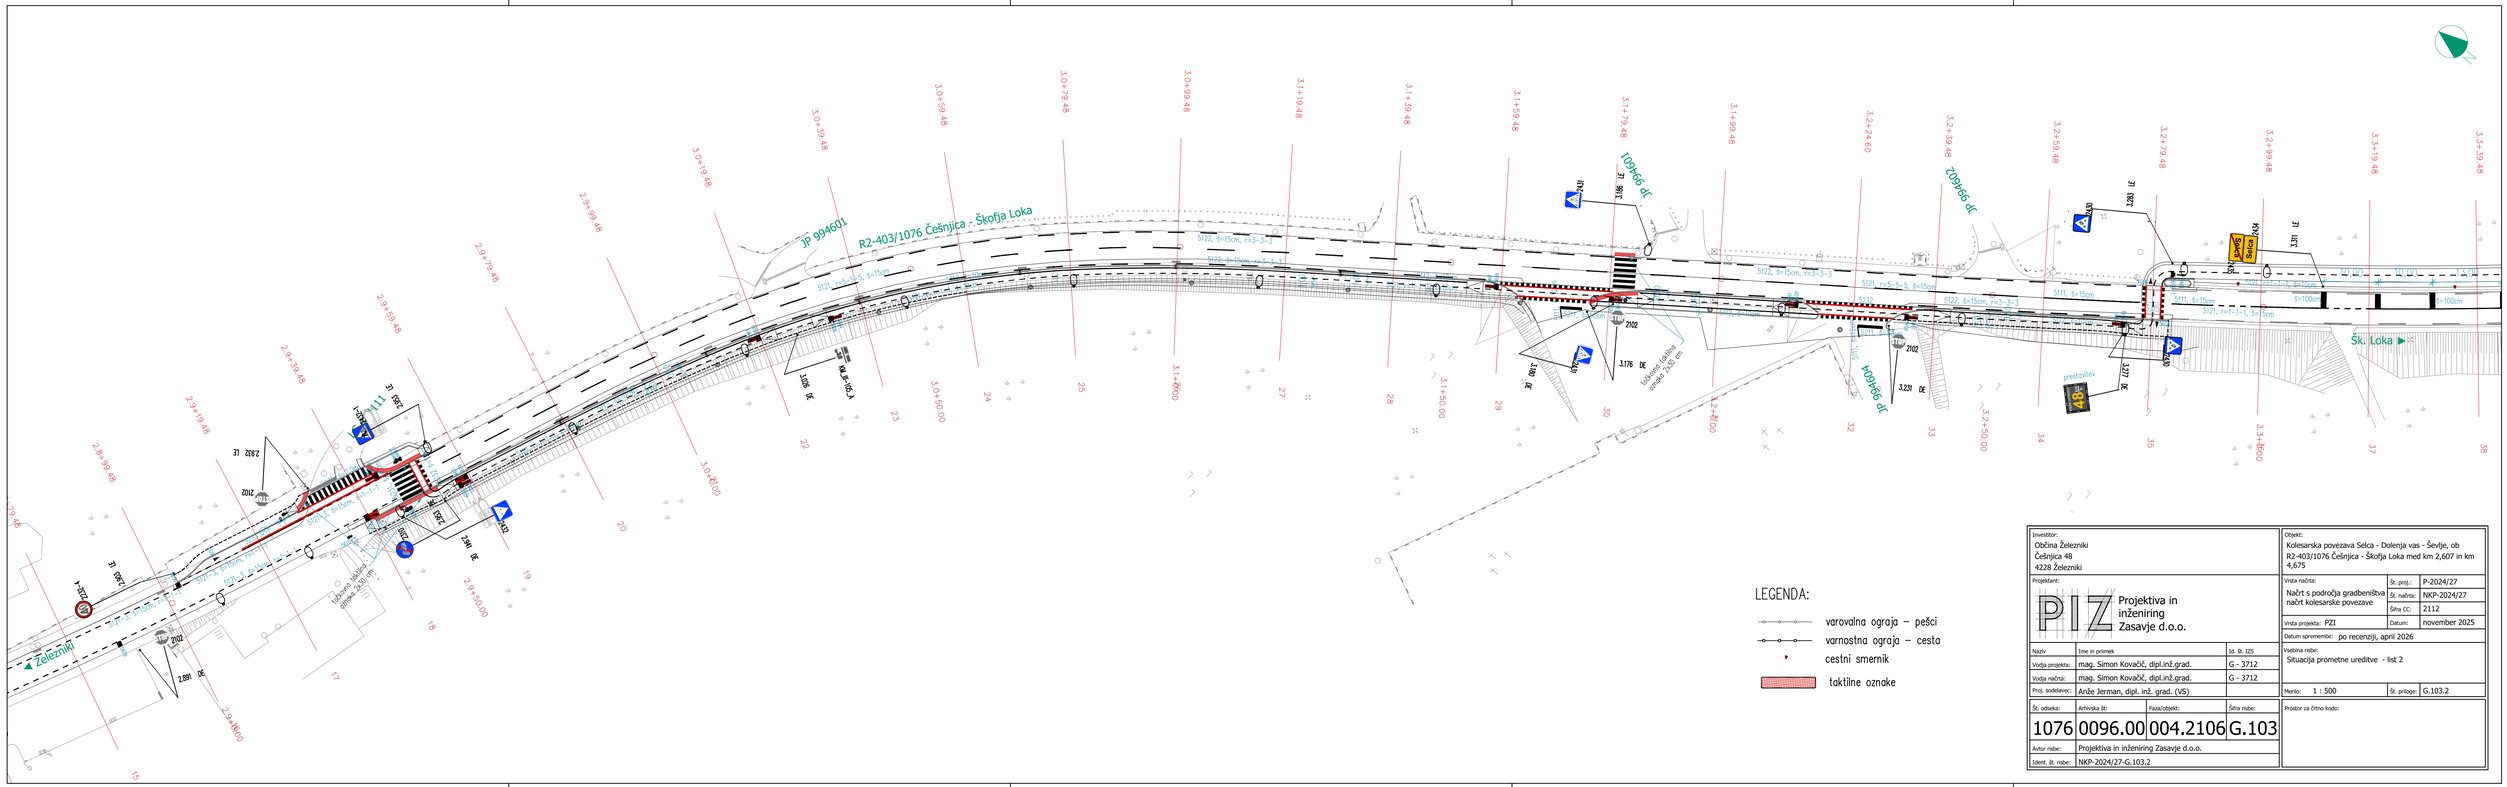

Investitor: Občina Železniki, Češnjica 48, 4228 Železniki		Objekt: Kolesarska povezava Selca - Dolenja vas - Ševlje, ob R2-403/1076 Češnjica - Škofja Loka med km 2,607 in km 4,675	
Projektant: PIZ Projektiva in inženiring Zasavje d.o.o.		Vrsta načrta: Načrt s področja gradbeništva načrt kolesarske povezave	Št. proj.: P-2024/27
			Št. načrta: NKP-2024/27
			Šifra CC: 2112
		Vrsta projekta: PZI	Datum: november 2025
		Datum spremembe: po recenziji, april 2026	
Naziv	Ime in priimek	Izd. št. IZS	Vsebina risbe: Situacija prometne ureditve - list 2
Vodja projekta:	mag. Simon Kovačič, dipl.inž.grad.	G - 3712	
Vodja načrta:	mag. Simon Kovačič, dipl.inž.grad.	G - 3712	
Proj. sodelavec:	Arže Jerman, dipl. inž. grad. (VS)		Merilo: 1 : 500 / Št. priloge: G.103.2

Št. odseka:	Arhivska št:	Faza/objekt:	Šifra risbe:
1076	0096.00	004.2106	G.103
Avtor risbe:	Projektiva in inženiring Zasavje d.o.o.		
Ident. št. risbe:	NKP-2024/27-G.103.2		

Prostor za črtno kodo: