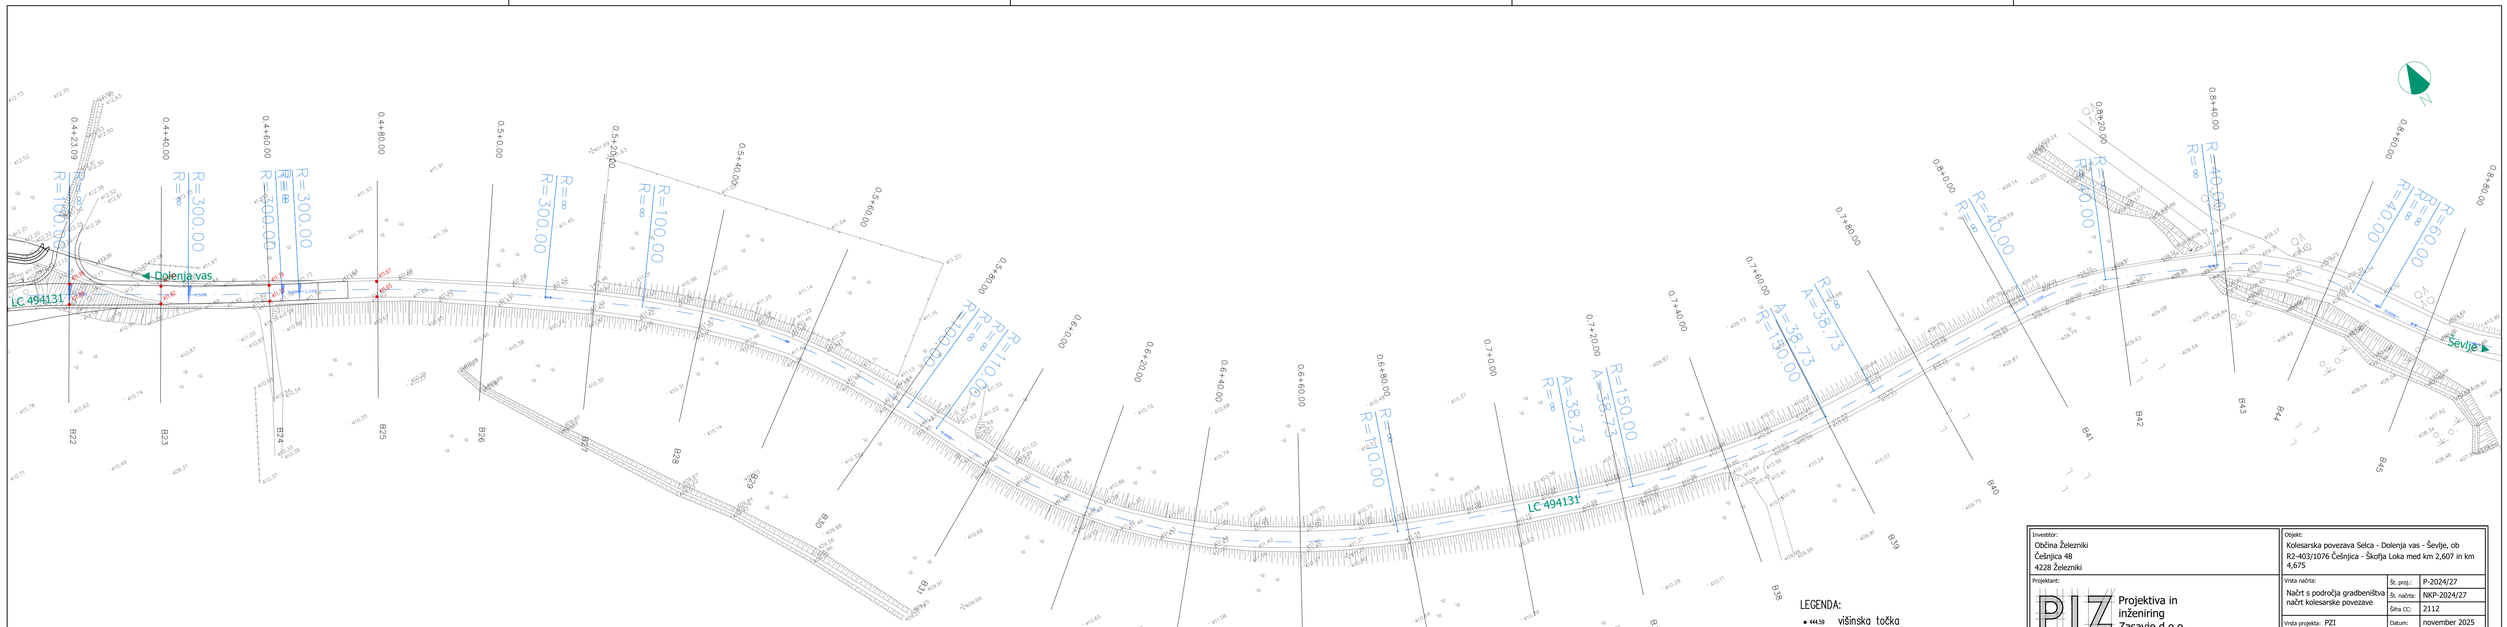

Investitor: Občina Železniki Češnjica 48 4228 Železniki			Objekt: Kolesarska povezava Selca - Dolenja vas - Ševlje, ob R2-403/1076 Češnjica - Škofja Loka med km 2,607 in km 4,675
Projektant: PIZ Projektiva in inženiring Zasavje d.o.o.			Vrsta načrta: Načrt s področja gradbeništva načrt kolesarske povezave — Št. proj.: P-2024/27; Št. načrta: NKP-2024/27; Šifra CC: 2112; Vrsta projekta: PZI; Datum: november 2025
Naziv	Ime in priimek	Id. št. IZS	Datum spremembe: po recenziji, april 2026
Vodja projekta:	mag. Simon Kovačič, dipl.inž.grad.	G - 3712	Vsebina risbe: Zakoličbena z višinsko ureditvijo - list 7
Vodja načrta:	mag. Simon Kovačič, dipl.inž.grad.	G - 3712	
Proj. sodelavec:	Arže Jerman, dipl. inž. grad. (VS)		Merilo: 1 : 500 — Št. priloge: G.106.7
Št. odseka: 1076	Arhivska št: 0096.00 — Faza/objekt: 004.2106	Šifra risbe: G.106	Prostor za črtno kodo:
Avtor risbe:	Projektiva in inženiring Zasavje d.o.o.		
Ident. št. risbe:	NKP-2024/27-G.106.7		