



KPP1: Kolesarski pas na vozišču državne ceste
Profili 5 - 18

KPP2: Dvosmerna kolesarska steza v Selci
Profili 18-34


KPP4: Dvosmerna kolesarska steza izven naselja v nivoju državne ceste
Profili 35 - 50

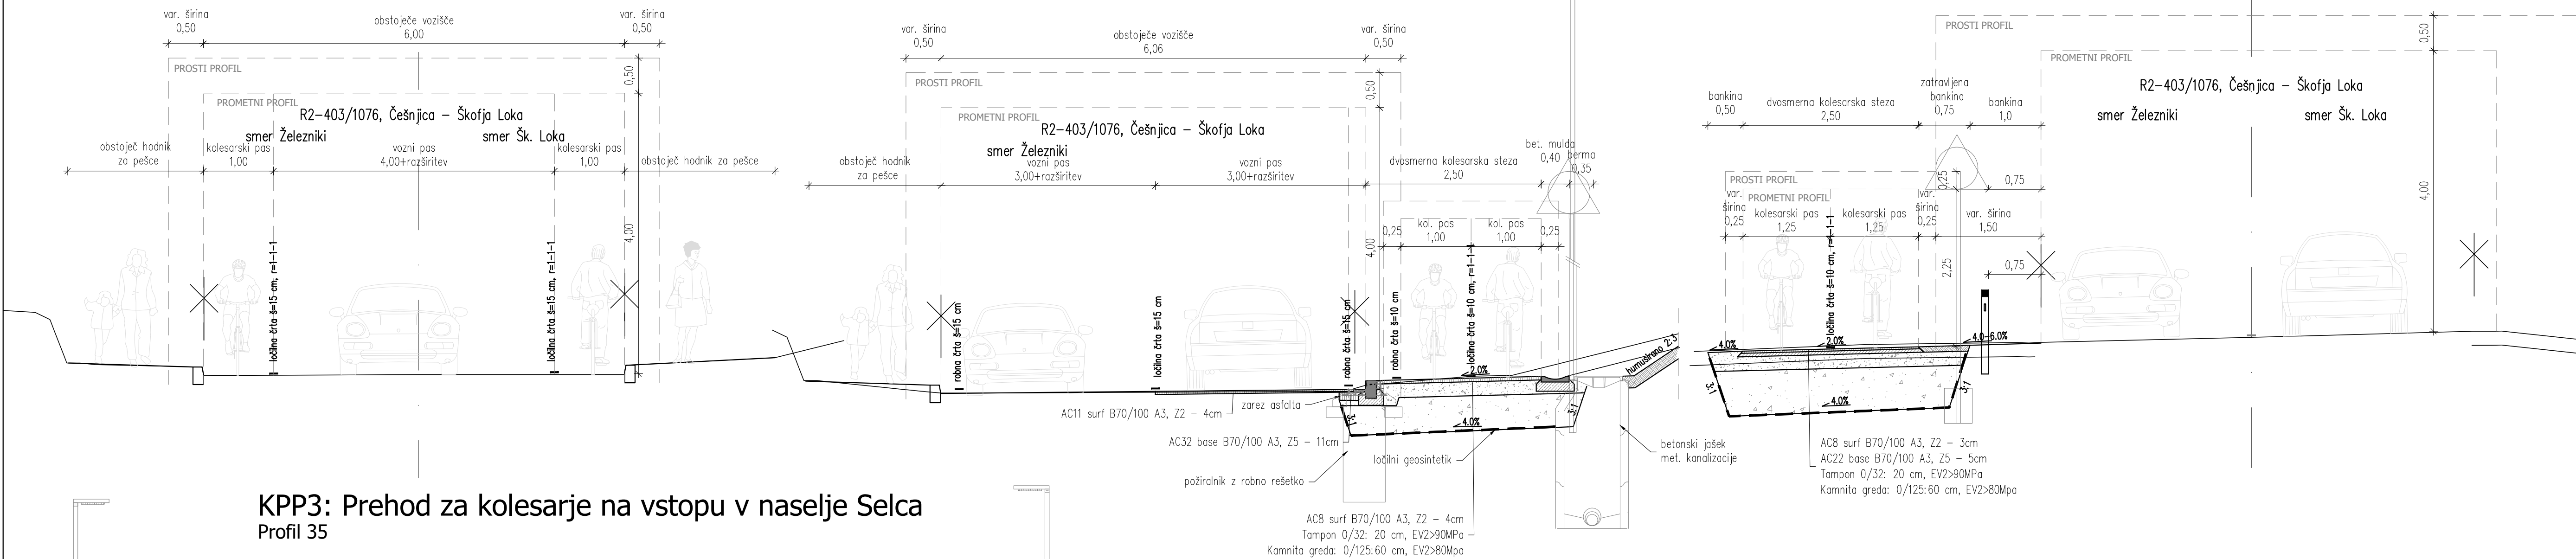


KPP3: Prehod za kolesarje na vstopu v naselje Selca
Profil 35

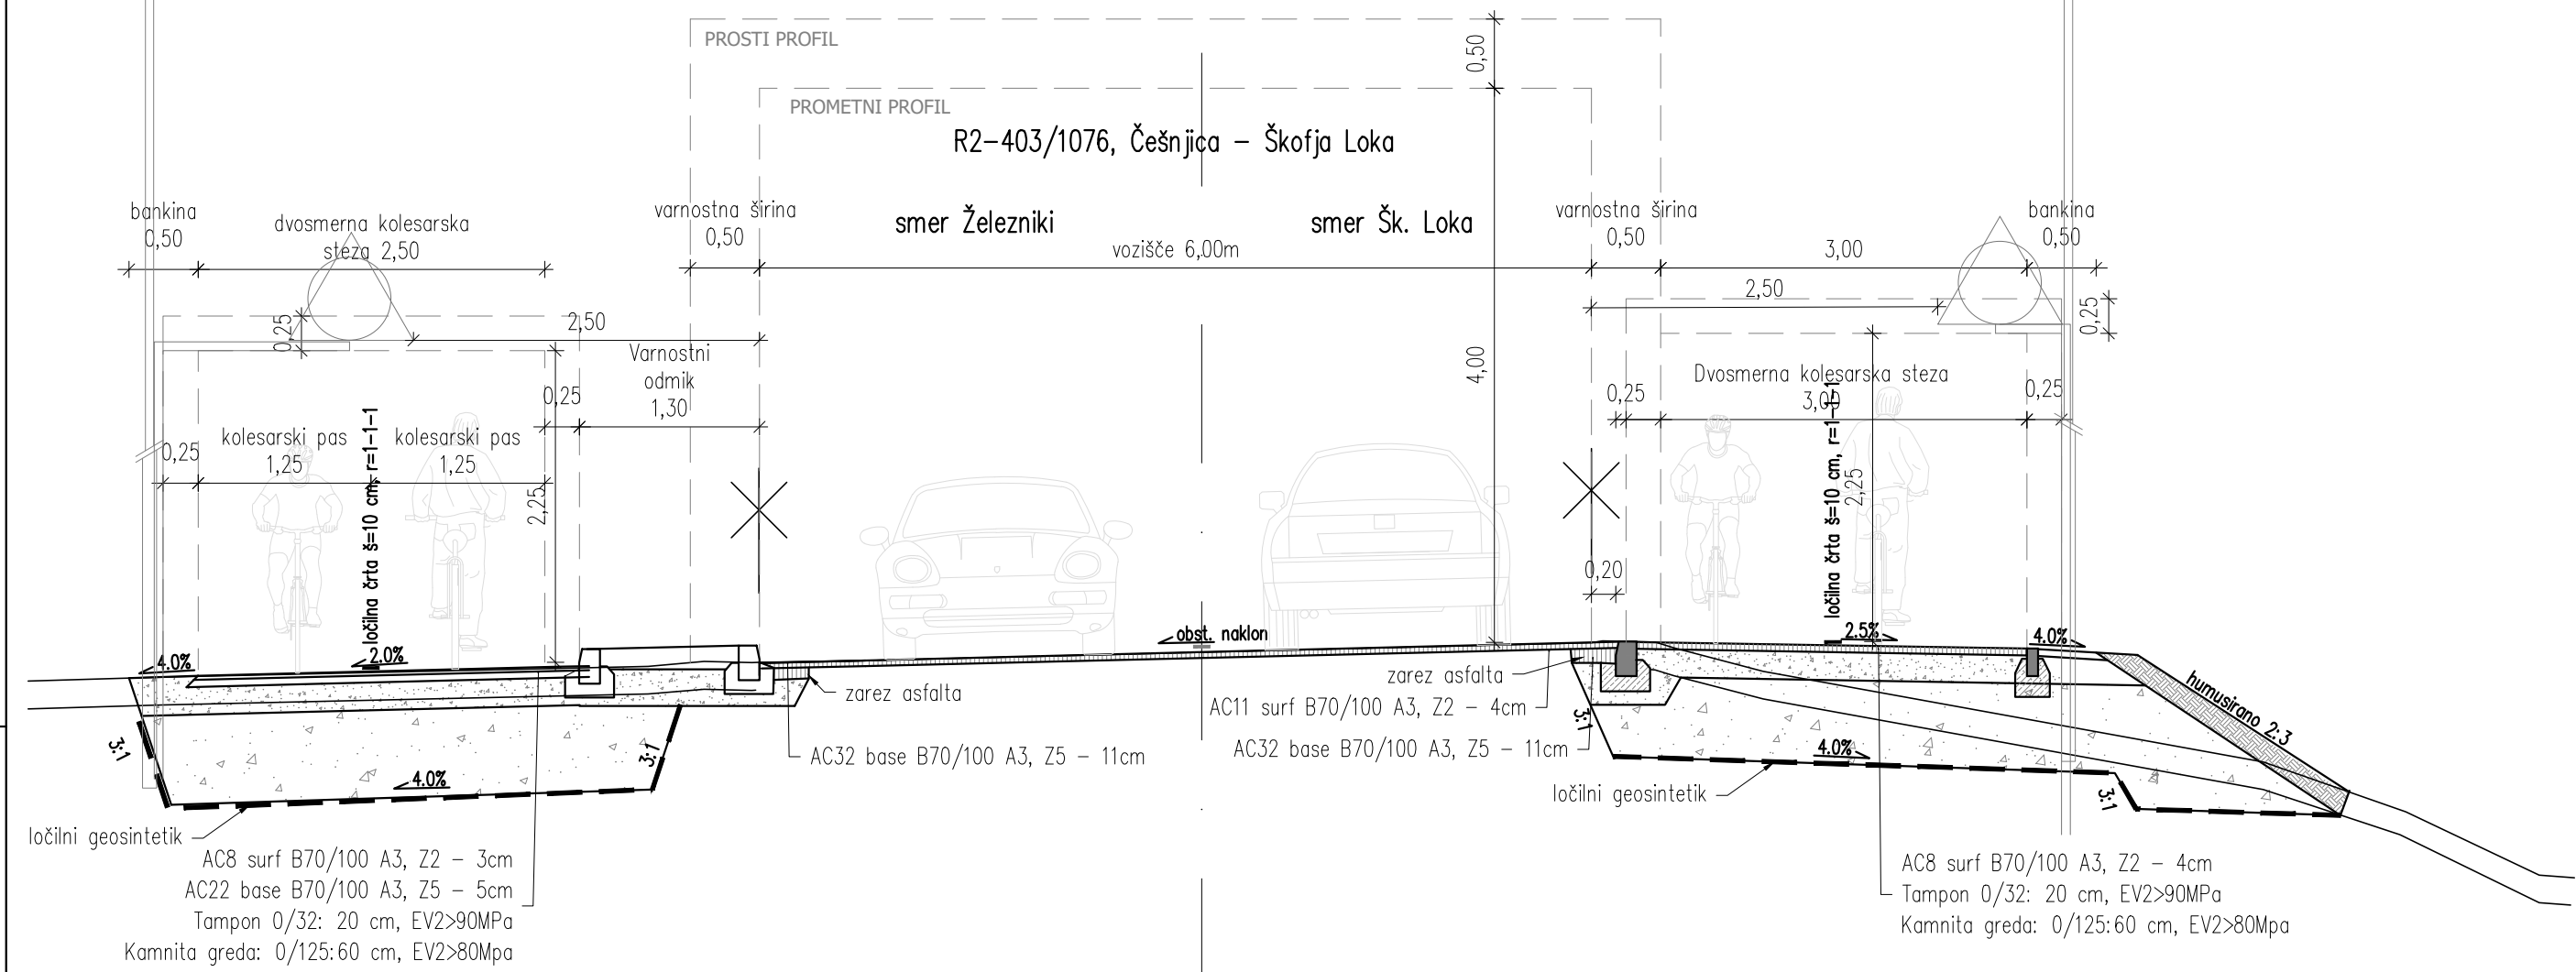


KPP6a: Denivelirana kolesarska steza ob državni cesti
Profil 71

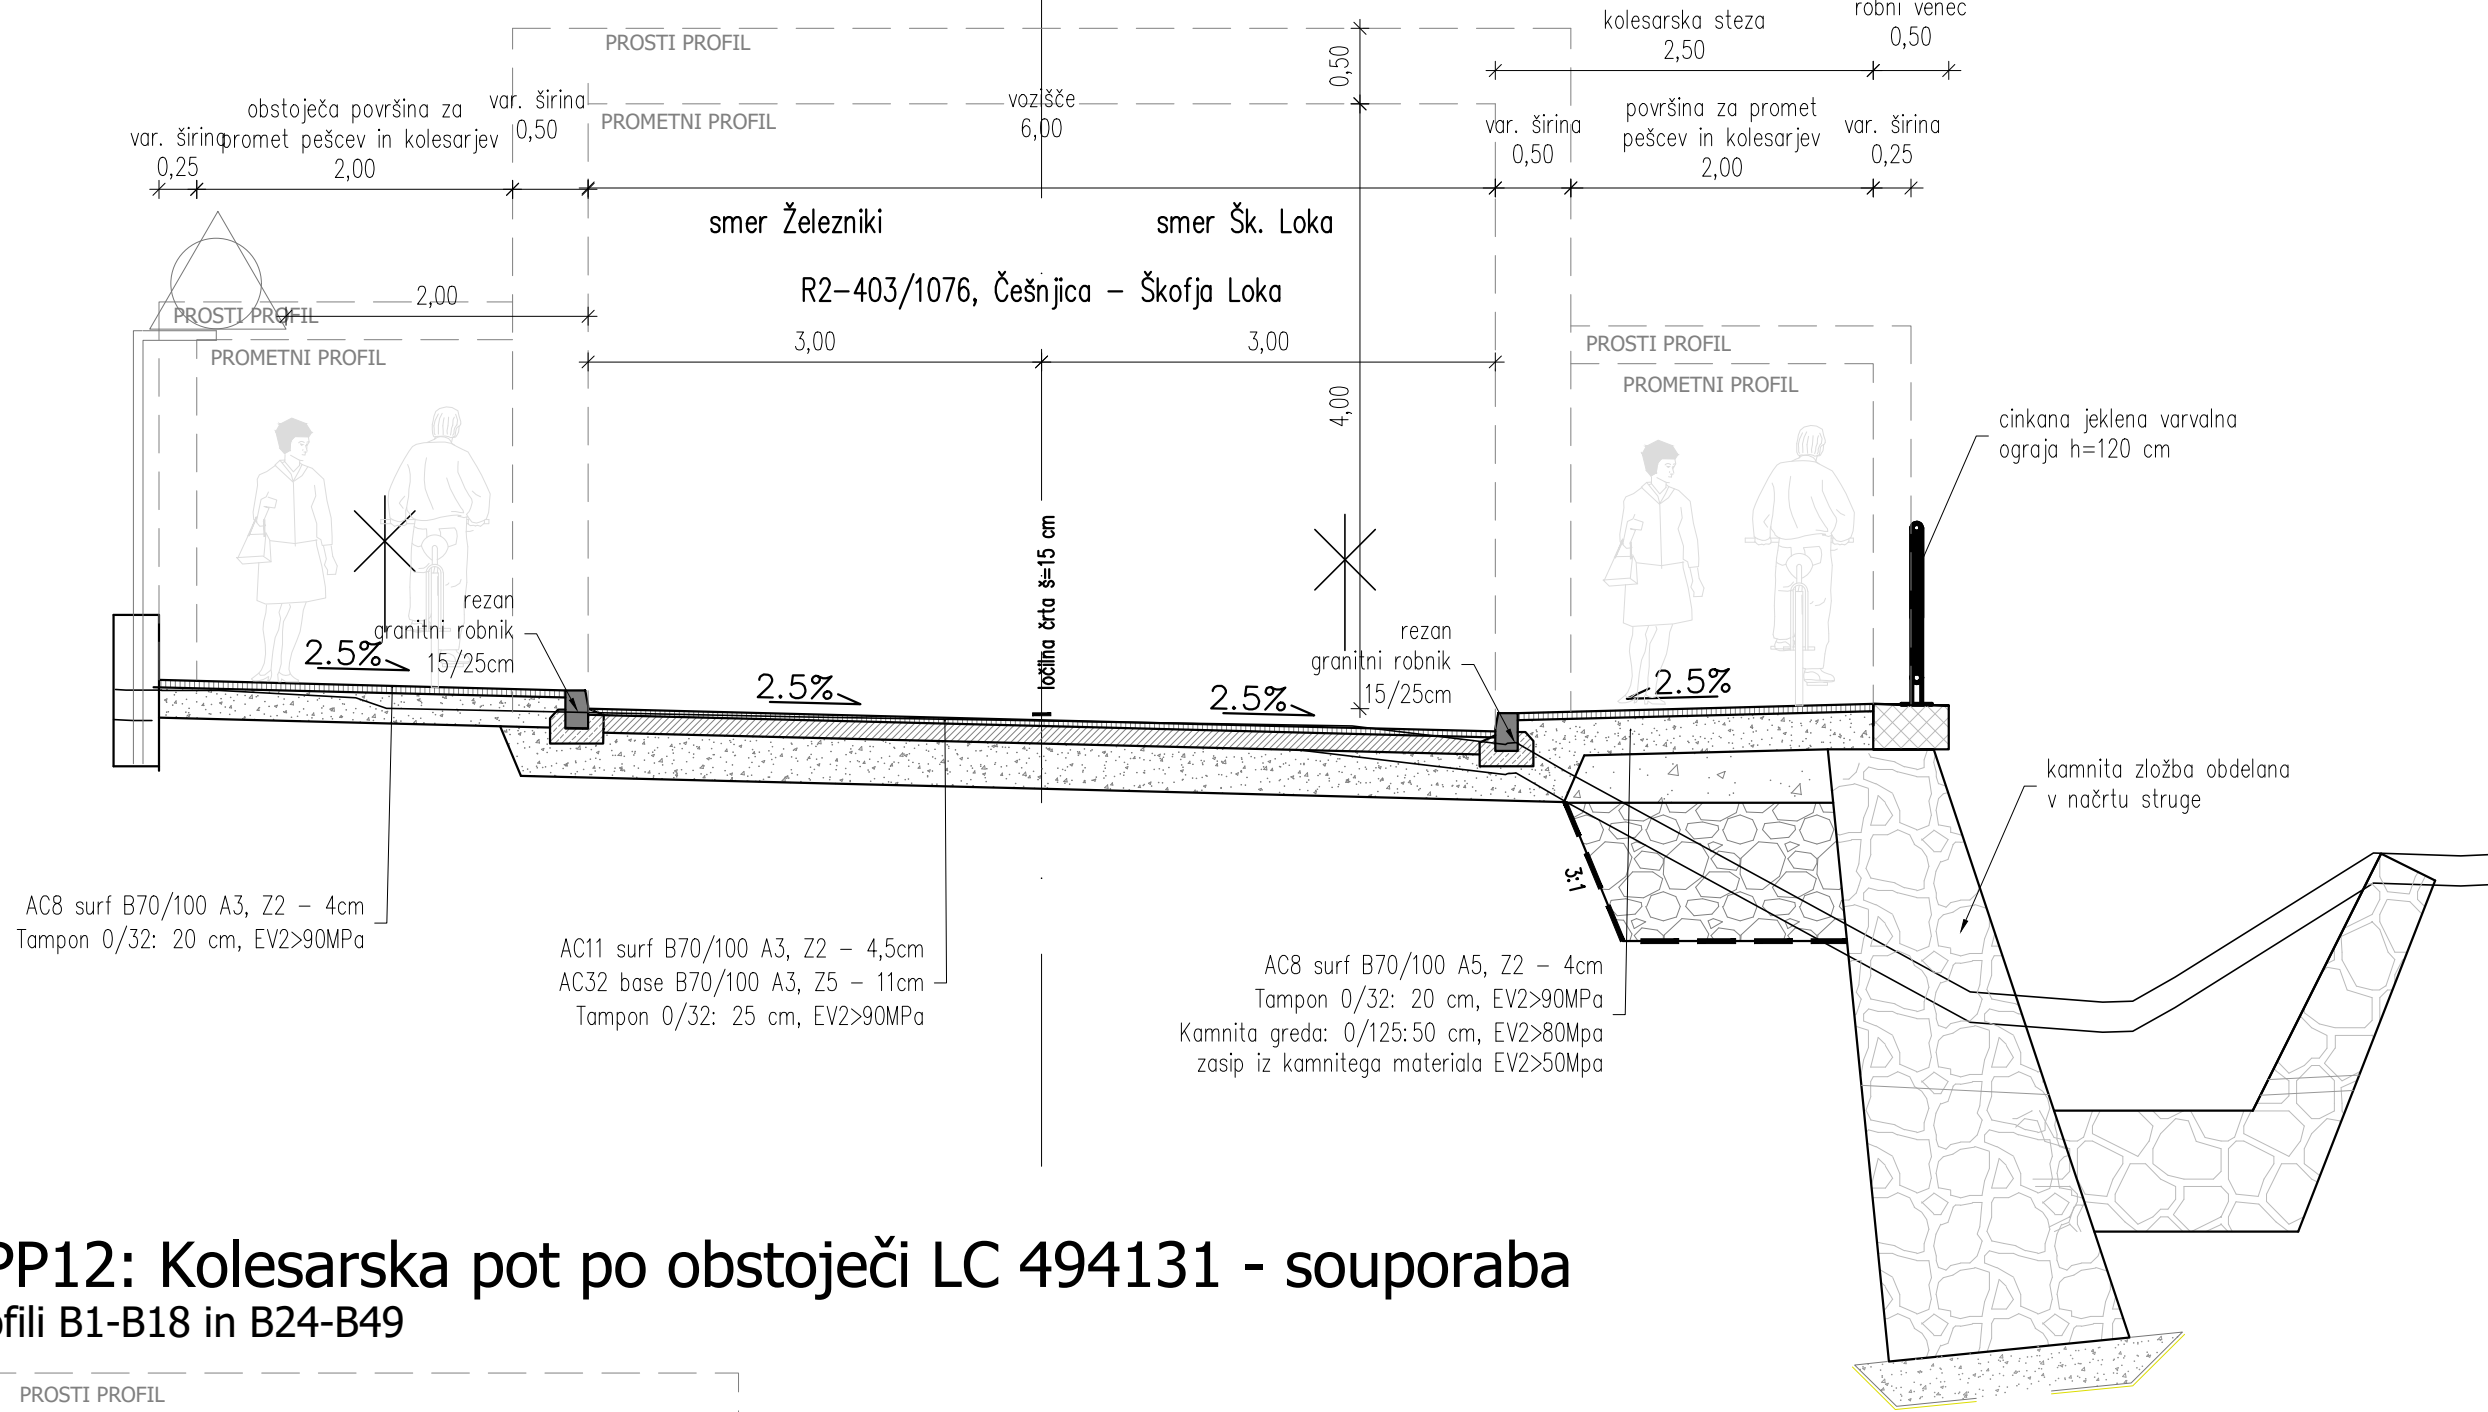

KPP6: Denivelirana kolesarska steza ob državni cesti
Profili 67 - 73

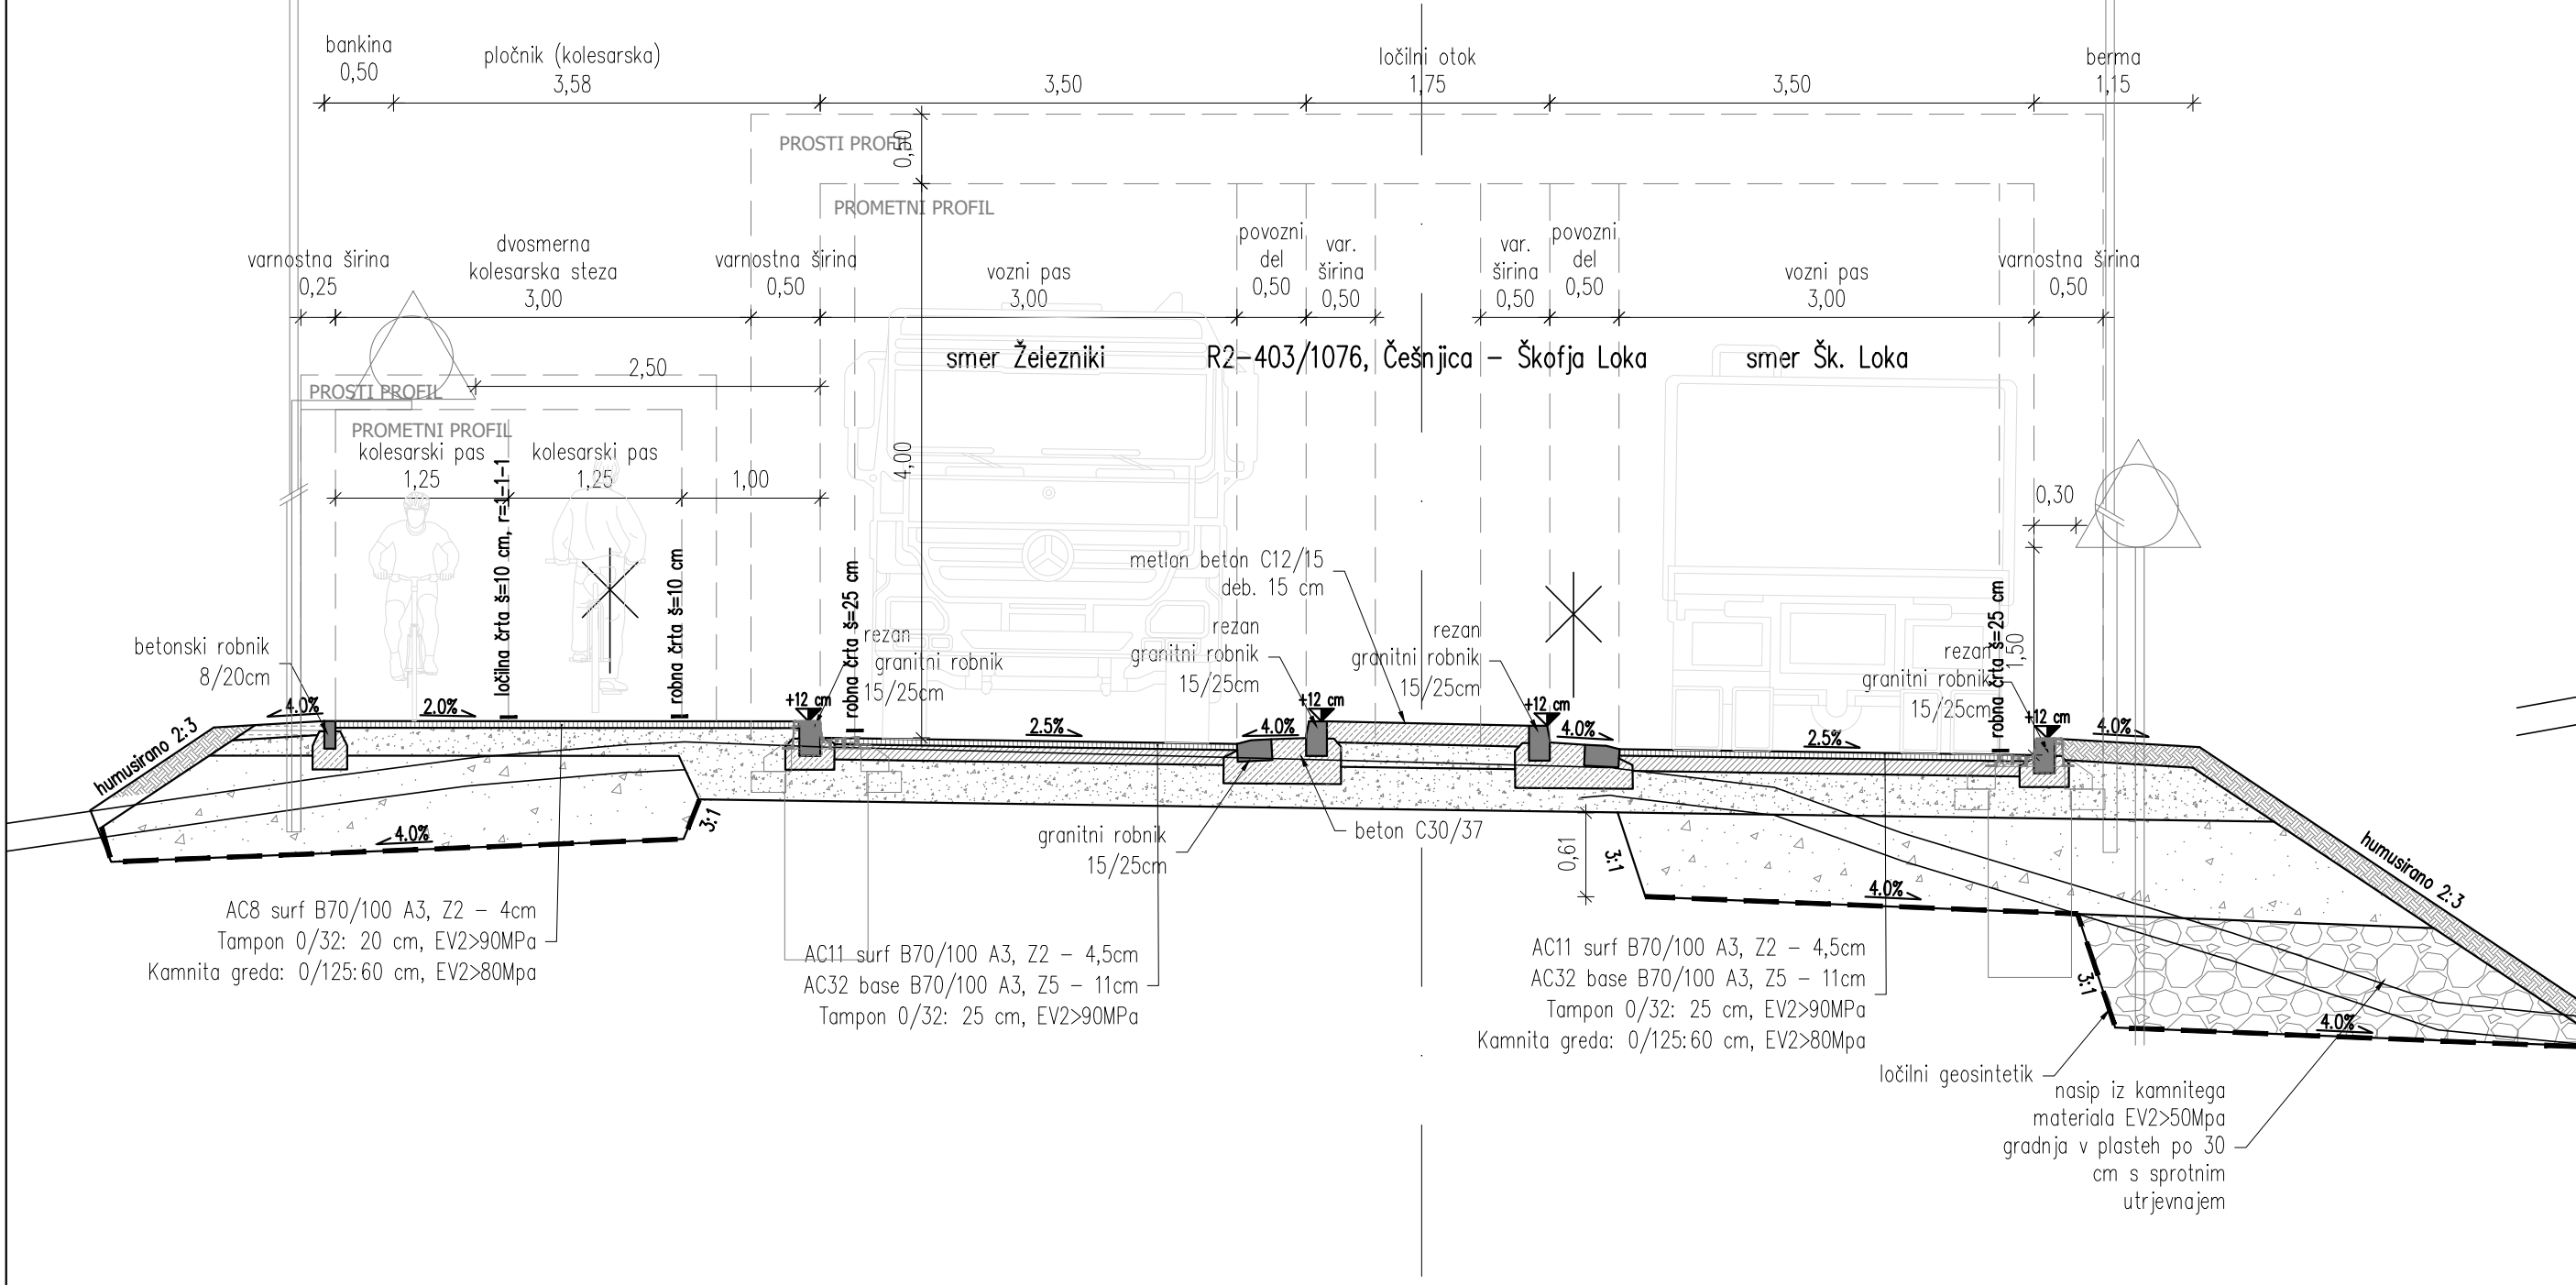

KPP12: Kolesarska pot po obstoječi LC 494131 - souporaba
Profili B1-B18 in B24-B49

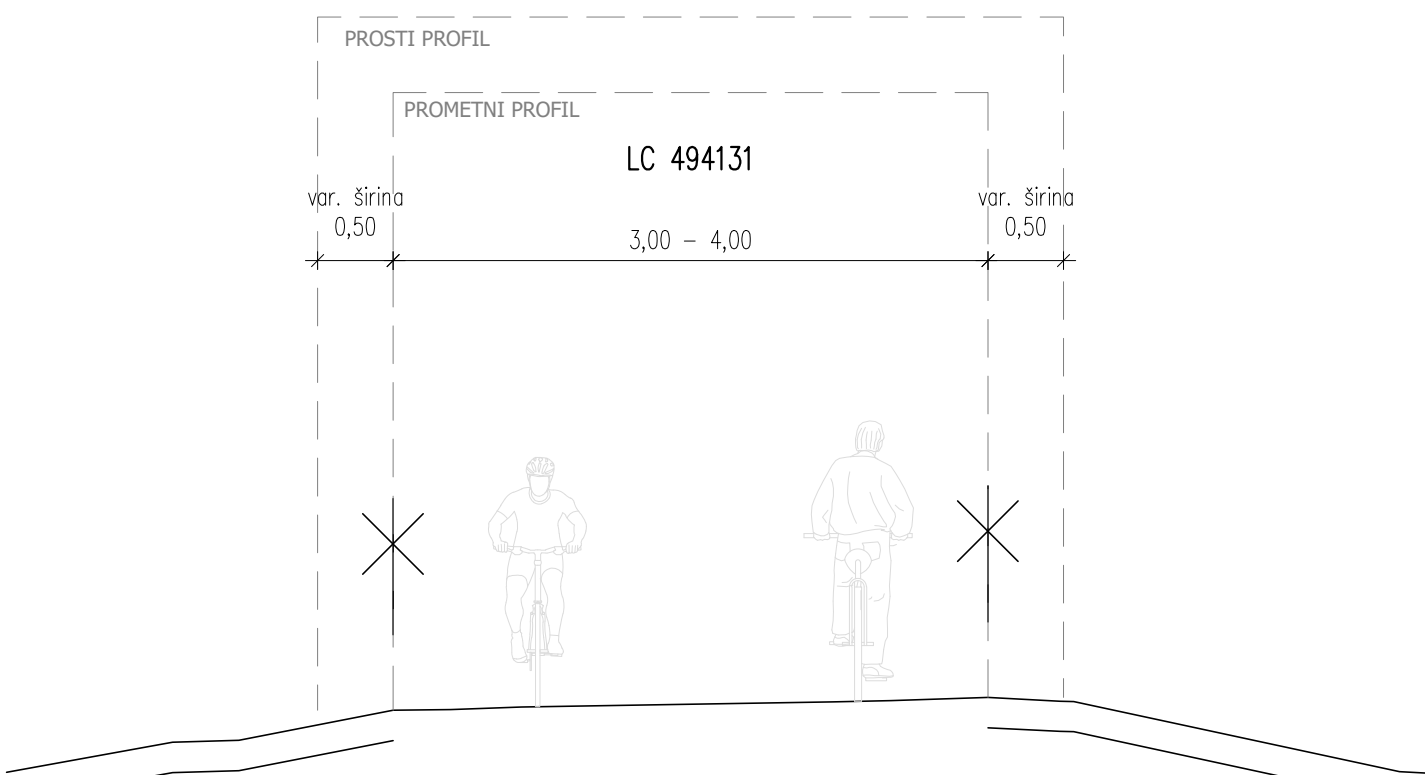

Investitor: Občina Železniki Češnjica 48 4228 Železniki			Objekt: Kolesarska povezava Selca - Dolenja vas - Ševlje, ob R2-403/1076 Češnjica - Škofja Loka med km 2,607 in km 4,675		
Projektant: PIZ Projektiva in inženiring Zasavje d.o.o.			Vrsta načrta: Načrt s področja gradbeništva načrt kolesarske povezave		
Vodja projekta: mag. Simon Kovačič, dipl.inž.grad.			Št. projekta: P-2024/27		
Proj. sodobavci: Anže Jerman, dipl. inž. grad. (VS)			Št. načrta: 2112		
Št. odseka: 1			Datum sprejema: po recenziji, april 2026		
Arhivski št.:			Vsebinske risbe:		
Faza/objekt:			Karakteristični prečni profili - list 1		
Šifra risbe:			Merilo: 1:50		
1076 0096.00 004.2106 G.131			Št. priloge: G.131.1		
Autor risbe:			Prostor za črtno kodo:		
Ident. št. risbe:					