




KPP7: Kolesarska steza v območju obstoječe avtobusne psotaje
Profil 74

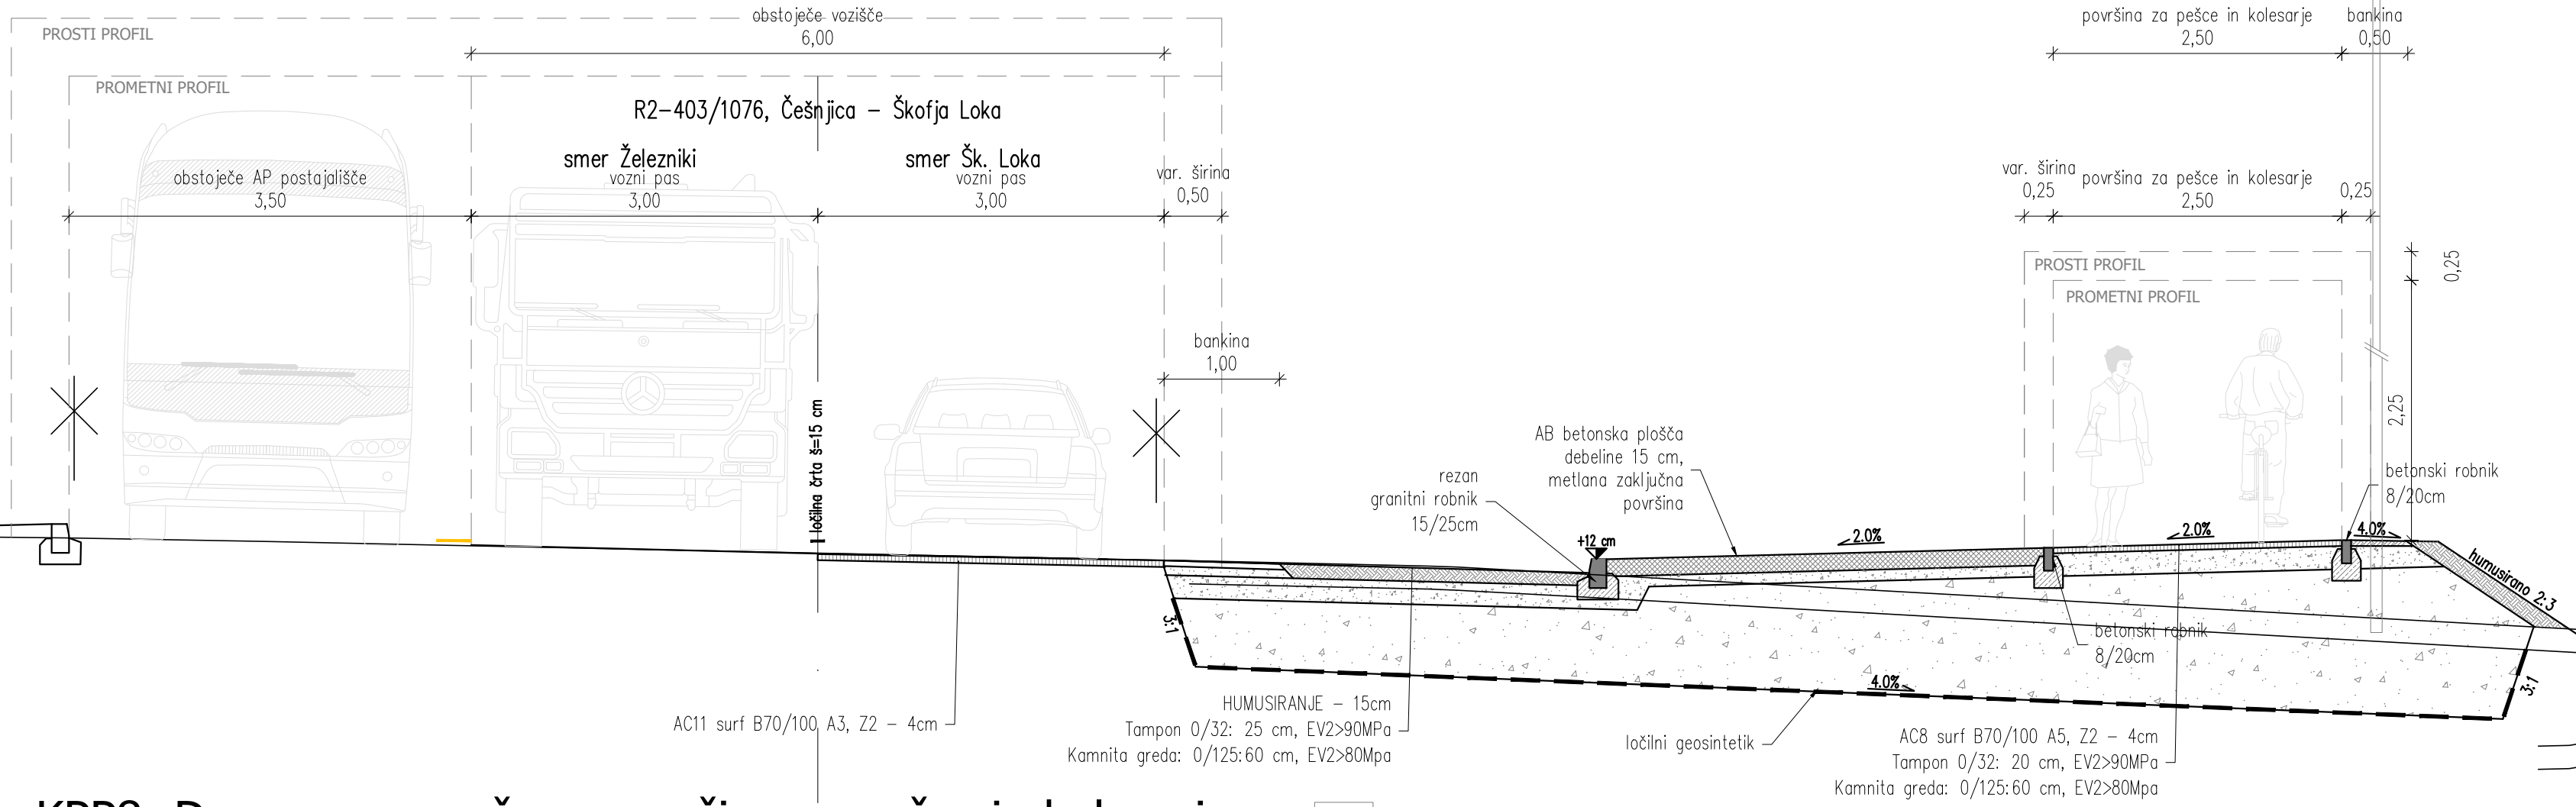


KPP5: Dvosmerna kolesarska steza izven naselja v nivoju državne ceste
Profili 50 - 66

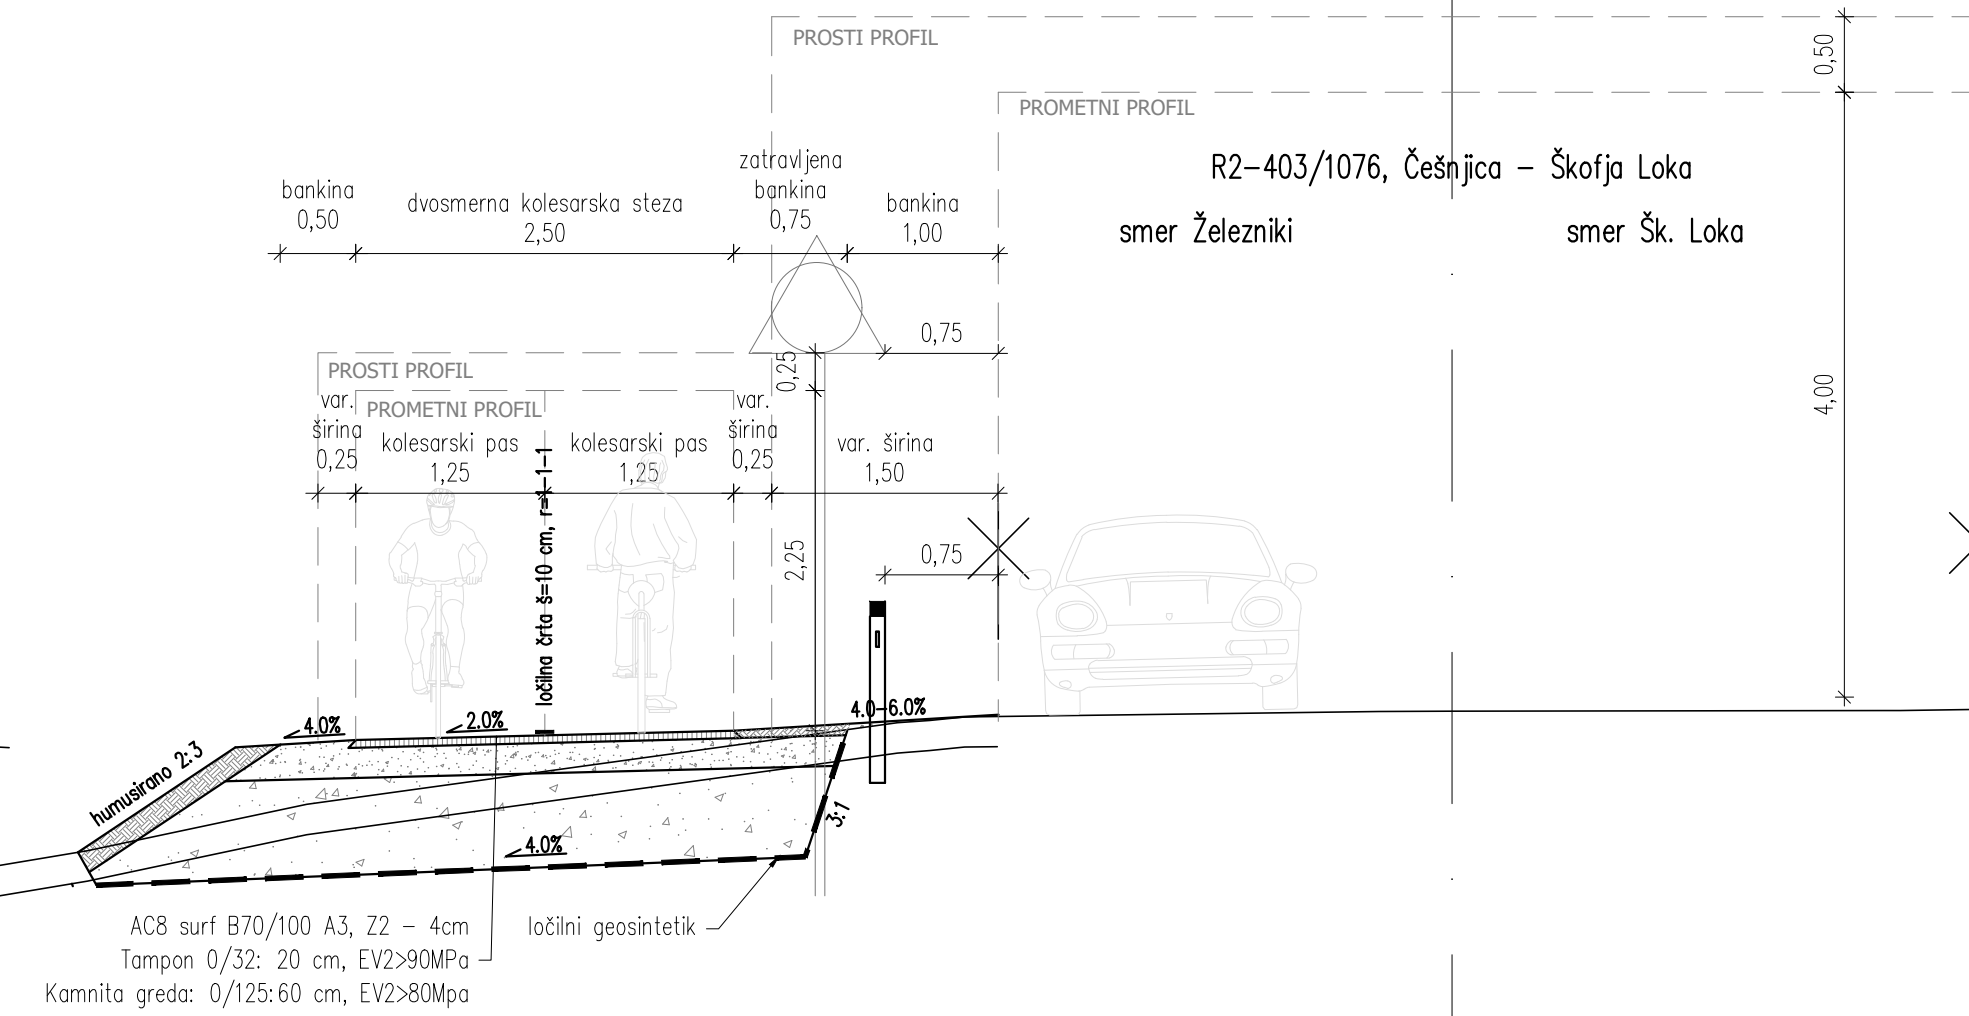


KPP8: Dvosmerna mešana površina za pešce in kolesarje
Profili 76-84

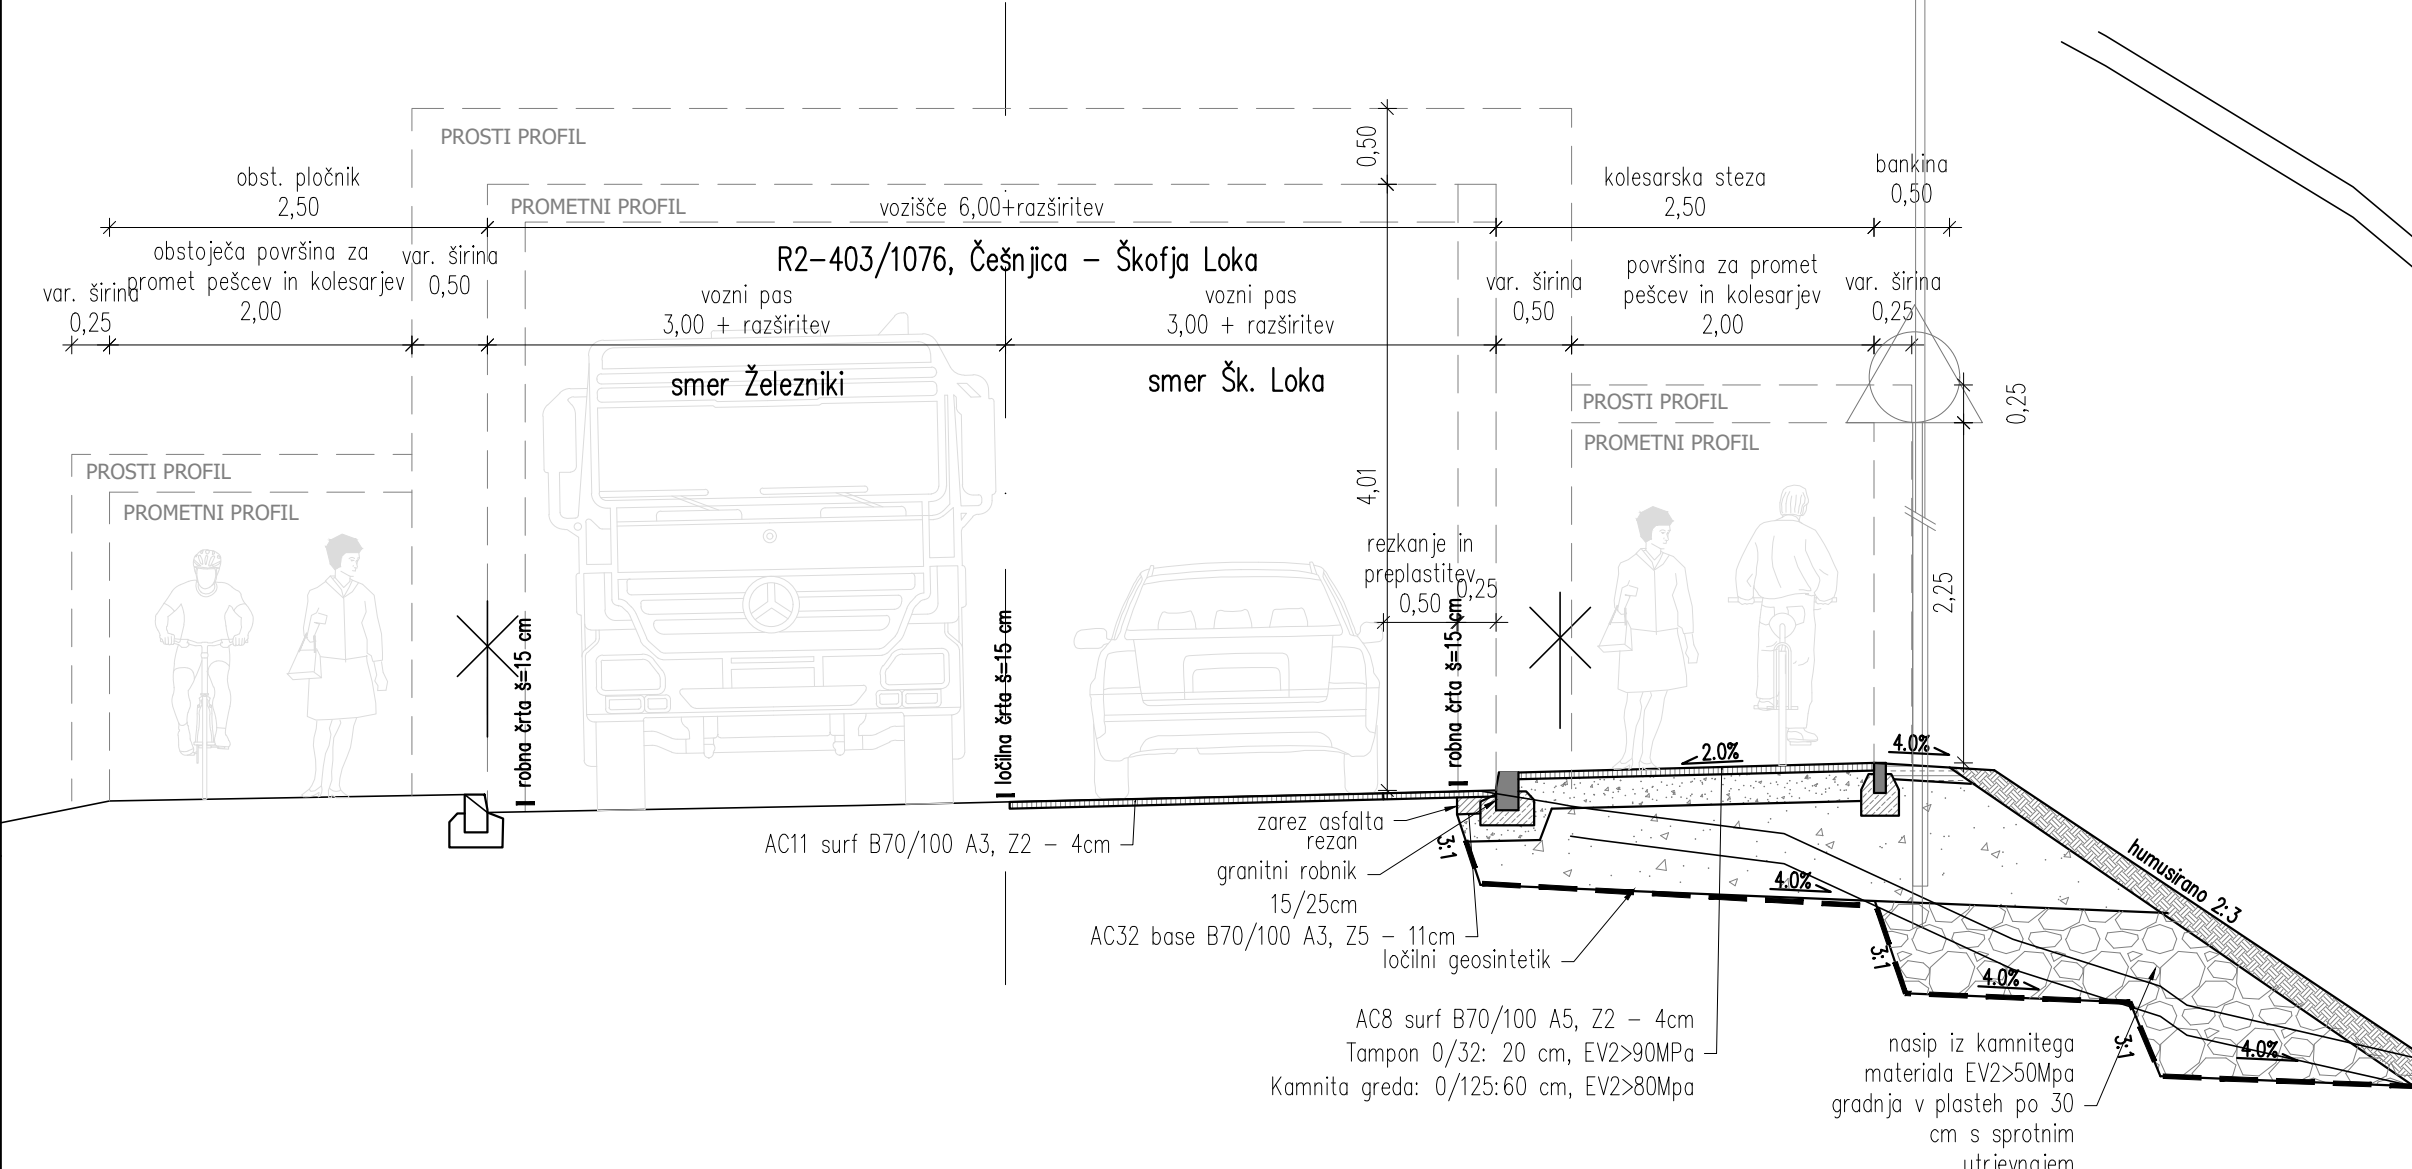


KPP9: Denivelirane površine za pešce in kolesarje ob državni cesti
Profili 85 - 93

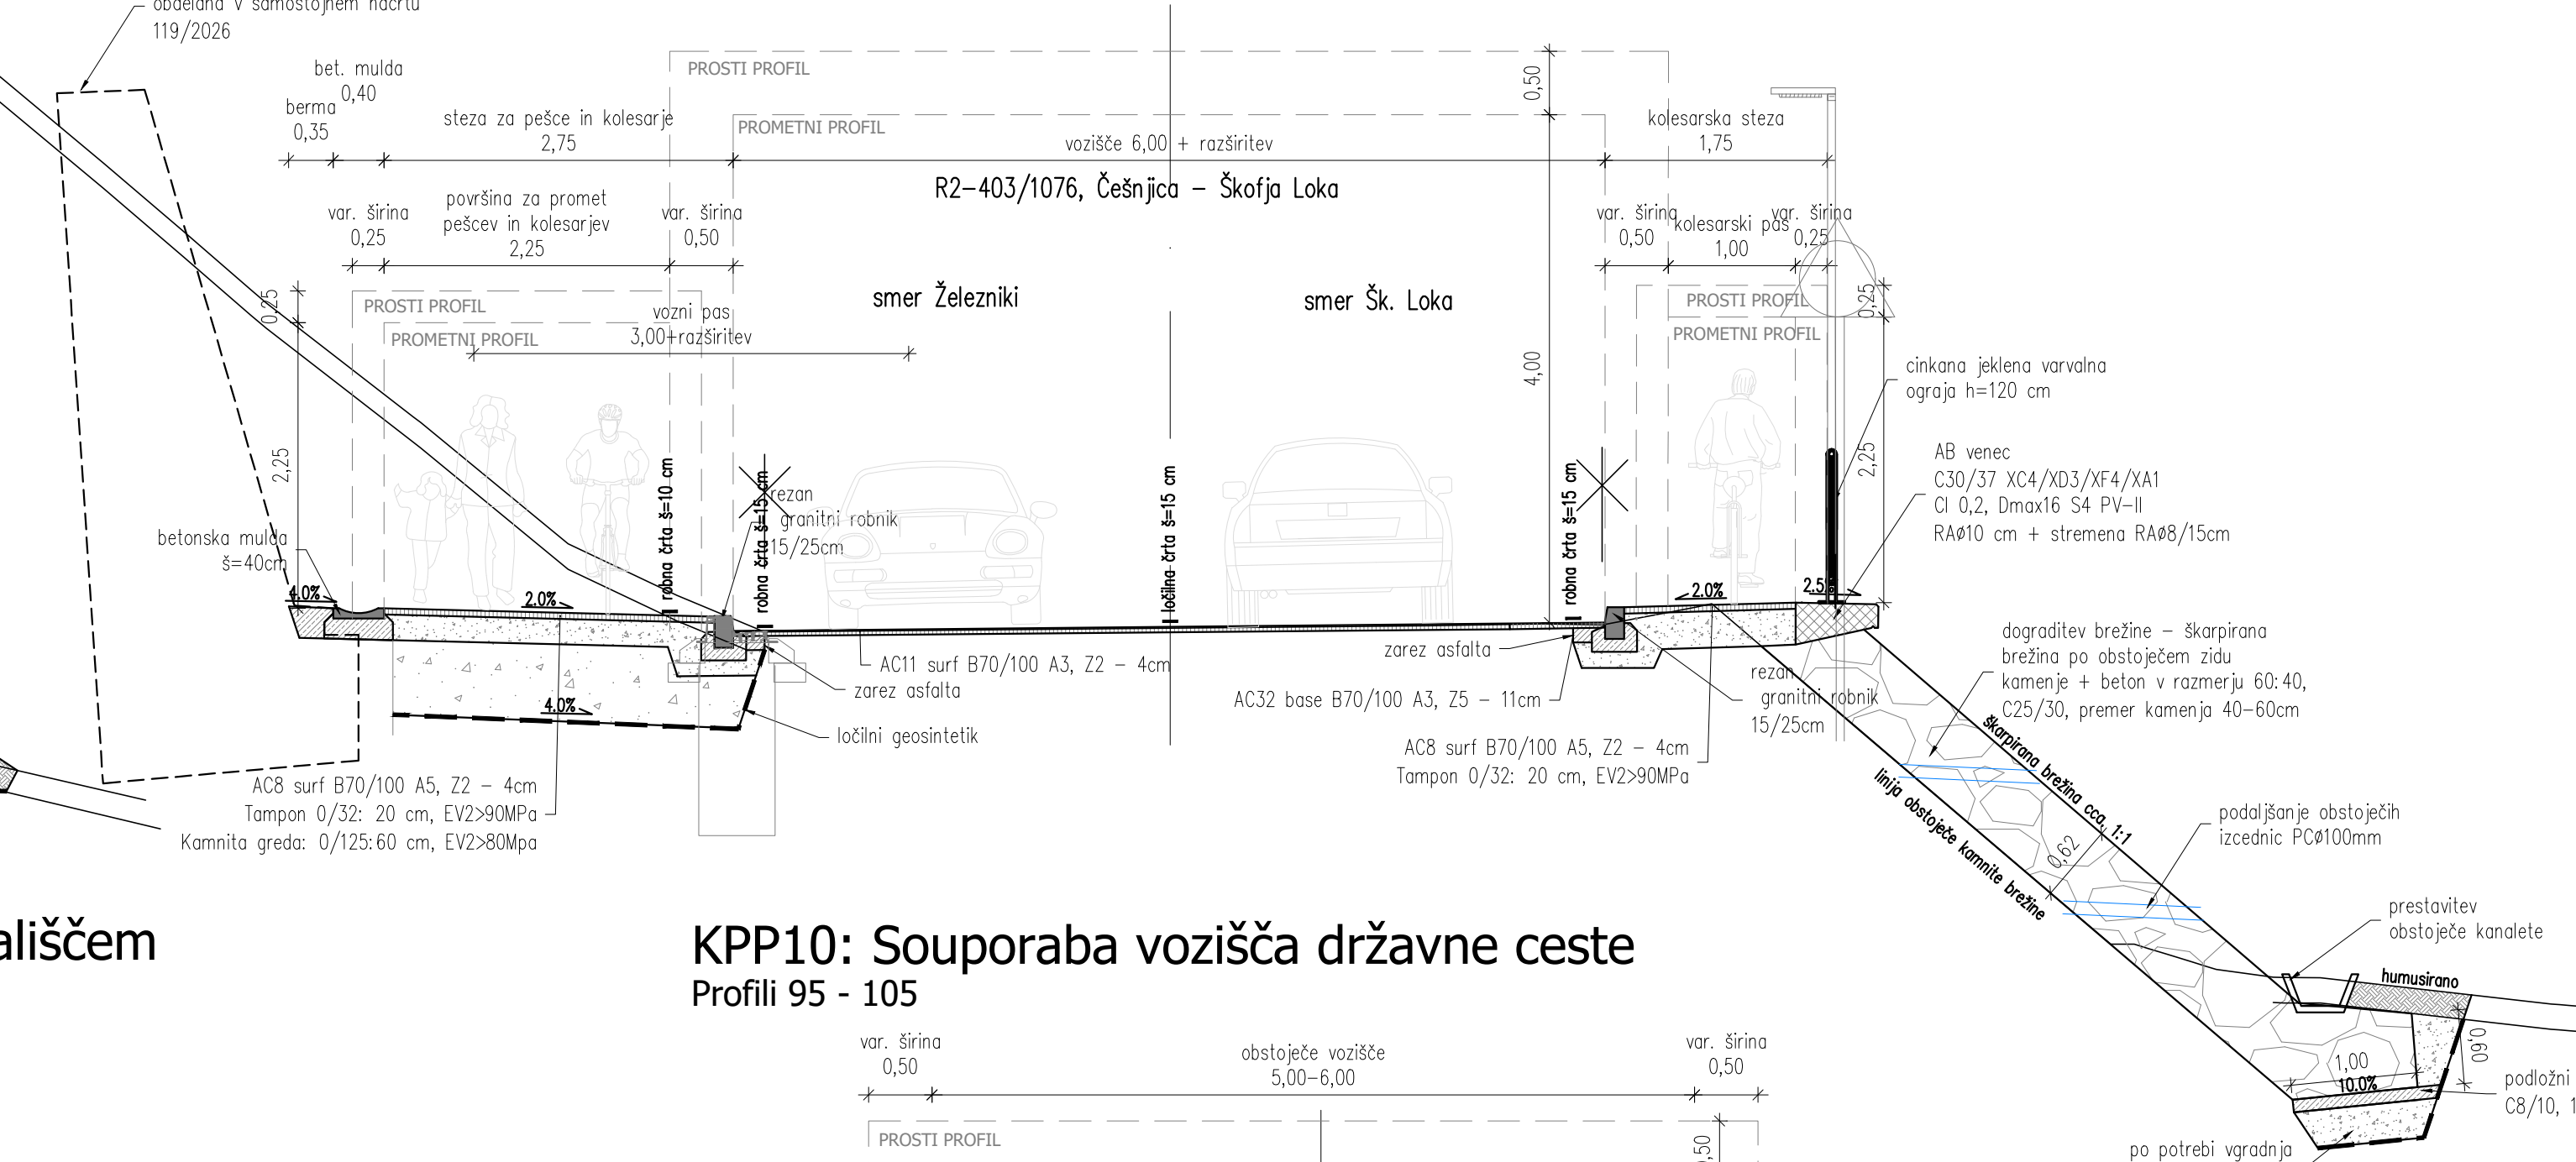

KPP11: Nova kolesarska pot po LC 494131 in kolesarskim počivališčem
Profili B18 - B24

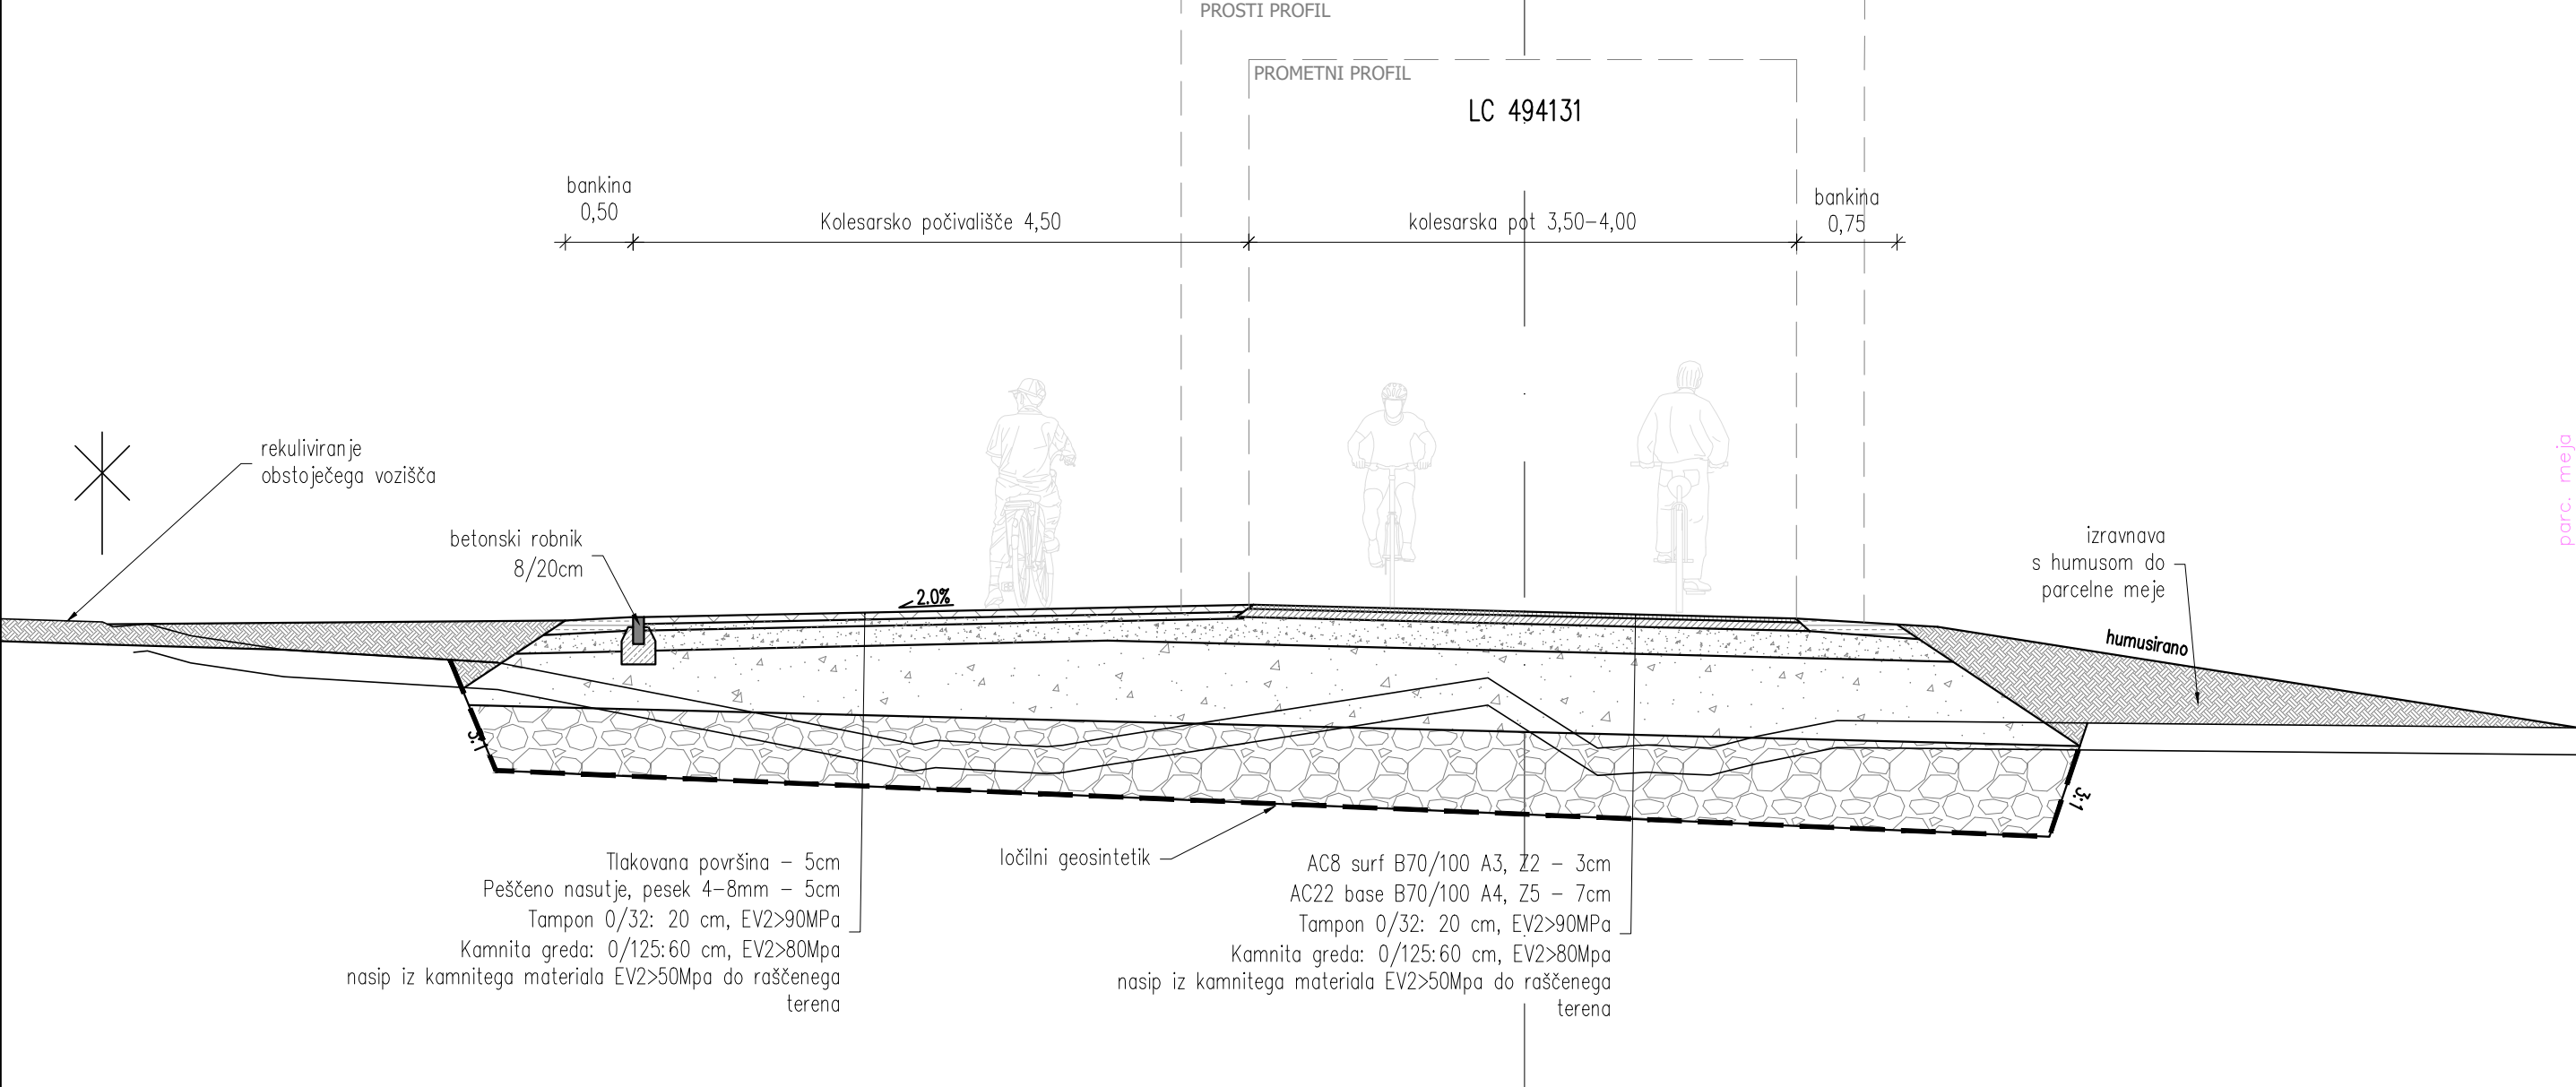

KPP10: Souporaba vozišča državne ceste
Profili 95 - 105

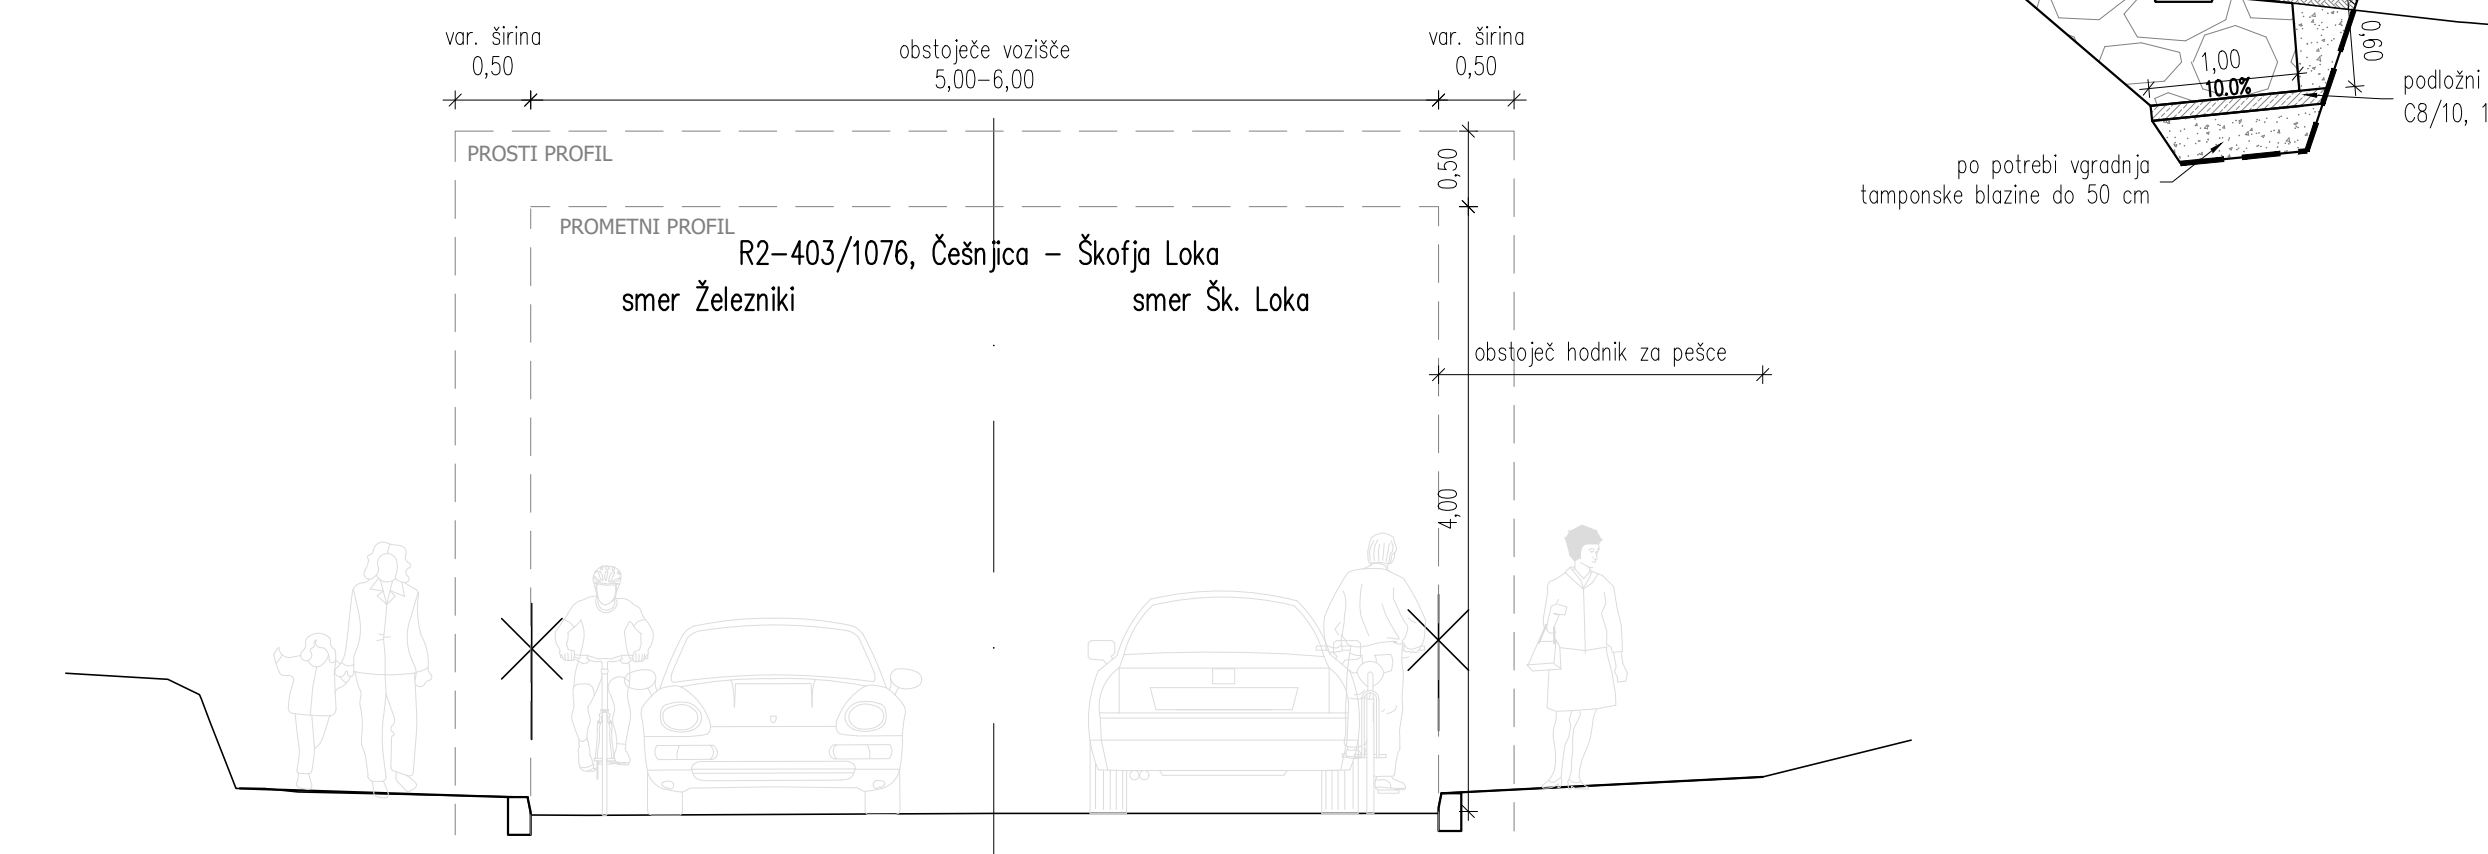

Investitor: Občina Železniki Češnjica 48 4228 Železniki			Objekt: Kolesarska povezava Selca - Dolenja vas - Ševlje, ob R2-403/1076 Češnjica - Škofja Loka med km 2,607 in km 4,675		
Projektant: PIZ Projektna in inženiring Zasavje d.o.o.			Vrsta načrta: Načrt s področja gradbeništva načrt kolesarske povezave		
Proj. sodalstvo: Anže Jerman, dipl. inž. grad. (VS)			Št. projekta: P-2024/27		
Št. odseka: 1076			Št. načrta: 2112		
Arhivski št.:			Št. priloge: G.131.2		
Faza/objekt:			Datum spremembe: po recenziji, april 2026		
Šifra risbe:			Vsebinska risba: Karakteristični prečni profili - list 2		
1076			Merilo: 1:50		
0096.00			Prostor za črno kodo:		
004.2106					
G.131					
Autor risbe: Projektna in inženiring Zasavje d.o.o.					
Ident. št. risbe: NKP-2024/27-G.131.2					